


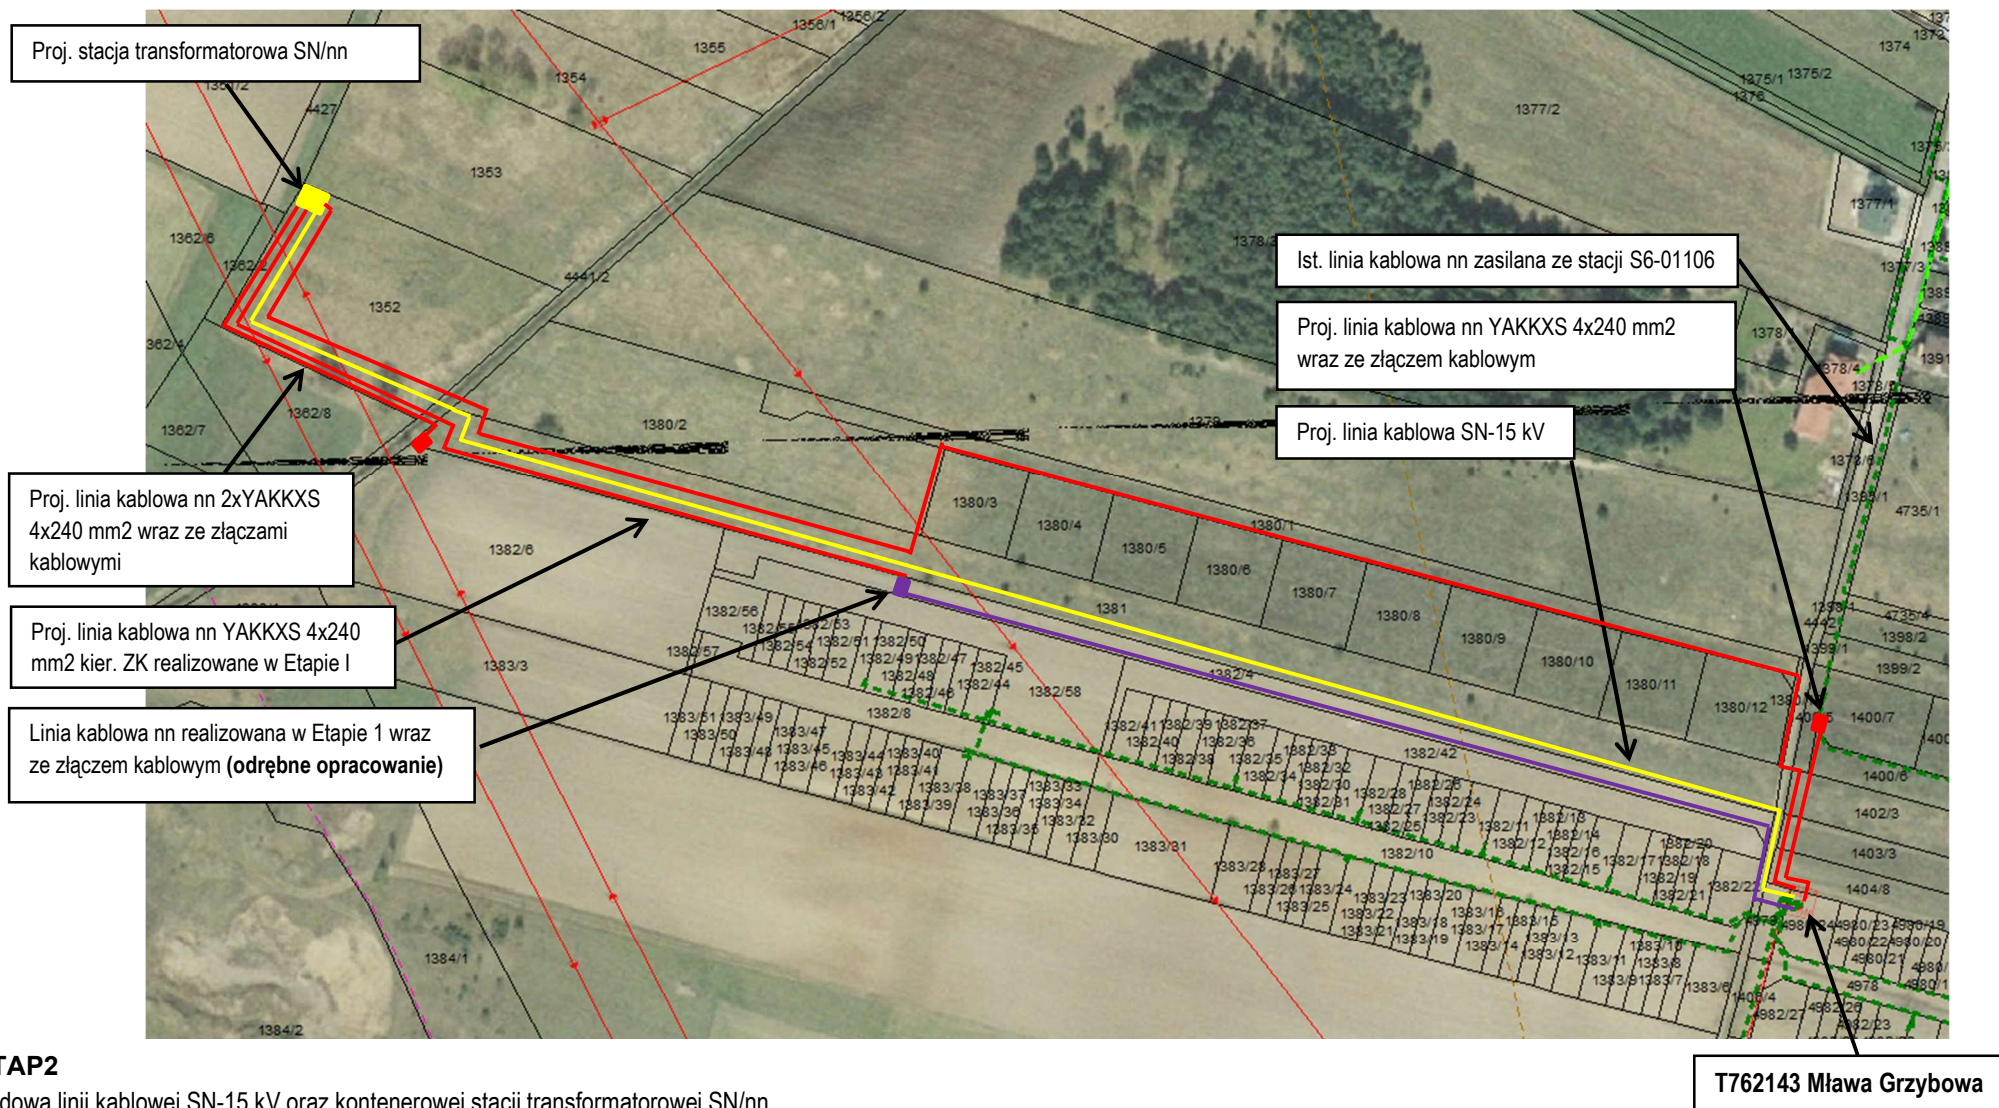

ETAP2

Budowa linii kablowej SN-15 kV oraz kontenerowej stacji transformatorowej SN/nn

Przyłączenie od stacji transformatorowej T762143 Mława Grzybowa

Zakres prac:

- od stacji transformatorowej T762143 Mława Grzybowa wybudować linię kablową SN-15 kV o przekroju min. 3 x NA2XS(FL)2Y 1x240/25 mm2 (wykorzystać rurę osłonową zaprojektowaną w Etapie 1) – trasa około 630 m
- wybudować kontenerową stację transformatorową SN/nn wyposażoną w czteropolową rozdzielnicę SN (dostosowaną do instalacji telemechaniki) w miejscu umożliwiającym swobodny dostęp i dojazd – 1 szt.,
- wybudować linię kablową NA2XY (YAKXS) 4x240 mm2, w kierunku złącza kablowego realizowanego w Etapie 1, ustalić nowe podziały sieci – trasa około 290 m
- wybudować linię kablową NA2XY (YAKXS) 4x240 mm2 pomiędzy projektowaną oraz ist. stacją transformatorową T762143 – trasa około 680 m
- wybudować linię kablową 2xNA2XY (YAKXS) 4x240 mm2 wraz ze złączem kablowym w celu zapewnienia możliwości zasilania działek budowlanych za rowem melioracyjnym patrząc od strony miasta – trasa około 100 m
- przejąć zasilanie części linii nn zasilanej obecnie od stacji S6-01106 dokonując wcinkę w linię kablową, zabudowę złącza rozgałęźnego oraz budowę linii kablowej NA2XY (YAKXS) 4x240 mm2 od stacji T762143 – tr. 70 m

WBS: B/26/072922Przyłącze do: Mława, gmina Mława, Nr działki: 1382/4, 1382/42, 1382/58

Załącznik graficzny opracował: Mariusz Błaziński