

PROJEKT ARCHITEKTONICZNO-BUDOWLANY

Obiekt: Napowietrzna sieć (linia) elektroenergetyczna nN-0,4kV
zasilana ze stacji transformatorowej 15/0,4kV nr T730259 "Buszkówek Dolny"

Kategoria obiektu: XXVI

Zakres opracowania: Przebudowa napowietrznej sieci (linii) niskiego
napięcia nN-0,4kV w zakresie wymiany przewodów i słupów

Adres: Buszków, gm. Żychlin, dz. nr 184, 185/1, 188/1, 162, 163/4,
189/4, 189/5, 190/1, 191/1, 164, 166, 193/1, 194/1, 195/1, 196/1,
197/1, 198/4, 198/3, 199/3, 199/4, 200/1, 201/1 i 202/1
Obręb ewidencyjny 100211_5.0004 Buszków
Wola Popowa, gm. Żychlin dz. nr 52, 64, 67, 74, 71, 70, 69/2,
69/1, 68/2 i 68/1
Obręb ewidencyjny 100211_5.00170 Wola Popowa
Jednostka ewidencyjna 100211_5 Żychlin

Inwestor: **ENERGA – OPERATOR S.A.**
ul. Marynarki Polskiej 130
80-557 Gdańsk

Nr umowy: PJ02794/19

Nr wytycznych: EOP-73MZE-002096-2016 i EOP-73MZE-002258-2022

Nr zlecenia inwestycyjnego: OBMBS/73/19376

<i>Projektant</i>	<i>Branża</i>	<i>Podpis</i>
<i>mgr inż. Stanisław Ćwirko-Godycki</i> upr. 239/01/WŁ, nr ewid. ŁOD/IE/2232/02	elektryczna	<i>mgr inż. Stanisław Ćwirko-Godycki</i> upr. bud. do projektowania i kierowania robotami bez ograniczeń w zakresie sieci, instalacji i urządzeń elektrycznych i elektroenergetycznych nr upr. 239/01/WŁ nr ewid. ŁOD/IE/2232/02
<i>Asystent Projektanta</i>	<i>Branża</i>	<i>Podpis</i>
<i>mgr inż. Magdalena Ćwirko-Godycka</i>	elektryczna	

Płock, listopad 2022r.

4. Rodzaj i kategoria obiektu budowlanego

Przedmiotem inwestycji jest przebudowa napowietrznej sieci (linii) niskiego napięcia nN-0,4kV w zakresie wymiany przewodów i słupów w miejscowości Buszków, gm. Żychlin, dz. nr 184, 185/1, 188/1, 162, 163/4, 189/4, 189/5, 190/1, 191/1, 164, 166, 193/1, 194/1, 195/1, 196/1, 197/1, 198/4, 198/3, 199/3, 199/4, 200/1, 201/1 i 202/1 oraz w miejscowości Wola Popowa, gm. Żychlin dz. nr 52, 64, 67, 74, 71, 70, 69/2, 69/1, 68/2 i 68/1.

5. Zamierzony sposób użytkowania

Projektowany obiekt będzie użytkowany zgodnie z ze swoim przeznaczeniem i wymaganiami ochrony środowiska, a także utrzymywany w należytym stanie technicznym i estetycznym, nie dopuszczając do nadmiernego pogorszenia jego właściwości użytkowych i sprawności technicznej.

6. Charakterystyczne parametry obiektu

I.p.	Element proj. obiektu budowlanego	Typ	Ilość/j.m.	Charakterystyczne parametry
1	Napowietrzna sieć linia elektroenergetyczna nN-0,4kV – obwód 1	AsXSn 4x95mm ²	1szt.	$L_{trasy}/L_{całkowita}=743/804m$ $U_o/U=0,23/0,4kV$
2	Napowietrzna sieć linia elektroenergetyczna nN-0,4kV – obwód 2	AsXSn 4x95mm ²	1szt.	$L_{trasy}/L_{całkowita}=511/560m$ $U_o/U=0,23/0,4kV$
3	Napowietrzna sieć linia elektroenergetyczna nN-0,4kV – odgałęzienia obwód 1	AsXSn 4x50mm ²	1szt.	$L_{trasy}/L_{całkowita}=388/426m$ $U_o/U=0,23/0,4kV$
4	Napowietrzna sieć linia elektroenergetyczna nN-0,4kV – odgałęzienie obwód 2	AsXSn 4x50mm ²	1szt.	$L_{trasy}/L_{całkowita}=73/83m$ $U_o/U=0,23/0,4kV$
5	Obwód oświetlenia ulicznego	AsXSn 2x25mm ²	1szt.	$L_{trasy}/L_{całkowita}=1254/1250m$ $U_o/U=0,23/0,4kV$
6	Słup wirowany typu E	E-12/12	4szt.	Wysokość 12m wytrzymałość 12kN
7	Słup wirowany typu E	E-12/10	12szt.	Wysokość 12m wytrzymałość 10kN
8	Słup wirowany typu E	E-12/6	14szt.	Wysokość 12m wytrzymałość 6kN
9	Słup wirowany typu E	E-12/4,3	11szt.	Wysokość 12m wytrzymałość 4,3kN


7. Opinia geotechniczna

Zgodnie z rozporządzeniem ministra transportu, budownictwa i gospodarki morskiej z dnia 25 kwietnia 2012 roku w sprawie ustalenia geotechnicznych warunków posadowienia obiektów budowlanych przedmiotową inwestycję tj. przebudowa napowietrznej sieci (linii) niskiego napięcia nN-0,4kV w zakresie wymiany przewodów i słupów w miejscowości Buszków, gm. Żychlin, dz. nr 184, 185/1, 188/1, 162, 163/4, 189/4, 189/5, 190/1, 191/1, 164, 166, 193/1, 194/1, 195/1, 196/1, 197/1, 198/4, 198/3, 199/3, 199/4, 200/1, 201/1 i 202/1 oraz w miejscowości Wola Popowa, gm. Żychlin dz. nr 52, 64, 67, 74, 71, 70, 69/2, 69/1, 68/2 i 68/1 należy zaliczyć do pierwszej kategorii geotechnicznej (posadowienie niewielkich obiektów budowlanych o statystycznie wyznaczalnym schemacie obliczeniowym w prostych warunkach gruntowych w przypadku których możliwe jest zapewnienie minimalnych wymagań na podstawie doświadczeń). Warunki gruntowe na których zlokalizowana jest inwestycja należy zaliczyć do prostych – grunty jednorodnie genetycznie i litologicznie, zalegające poziomo, nieobejmujących gruntów słabonośnych, gruntów organicznych i nasypów niekontrolowanych. Ocena geotechniczna podłoża na której zlokalizowana jest inwestycja dokonana została w oparciu o zasady zalecane w normie PN-EN 1997-1:2008 tj. metody przyjęte powszechnie w budownictwie energetycznym polegające na oznaczeniu wartości parametrów geotechnicznych na podstawie oświadczeń z budowy na podobnych terenach ocenianych przy wyznaczaniu miejsca posadowienia obiektów. Obszar, na którym realizowana jest inwestycja zawiera żwiry, piaski grube i luźne, piaski drobne i pylaste średnio zagęszczone.

mgr inż. Stanisław Ćwirko-Godycki
upr. bud. do projektowania i kierowania robotami bez
ograniczeń w zakresie sieci, instalacji
i urządzeń elektrycznych i elektroenergetycznych
nr upr. 239/01/WŁ nr ewid. ŁOD/IE/2232/02

Otwód nr 2 (kier. Żychlin)
 Ist. linia napowietrzna typu 4xAL 35mm² na odcinku 440m
 istn. odgańczenie typu 4 x AL 16mm² o łącznej długości 24m
 istn. odgańczenia typu AsXSn 4x16mm² o łącznej długości 62m
 istn. obwód oświetlenia ulicznego typu 1xAL25mm² o łącznej długości 440m

Otwód nr 1 (kier. Kiernozia)
 Ist. linia napowietrzna typu AL 4x35mm² na odcinku 939m (wg niniejszego opracowania 793m do demontażu)
 istn. obwód oświetlenia ulicznego typu 1xAL25mm² o łącznej długości 939m (wg niniejszego opracowania 793m do demontażu)
 istn. odgańczenia typu 4 x AL 25mm² o łącznej długości 261m
 istn. odgańczenie typu 4 x AL 16mm² o długości 17m
 istn. odgańczenia typu AsXSn 4x16mm² o łącznej długości 95m

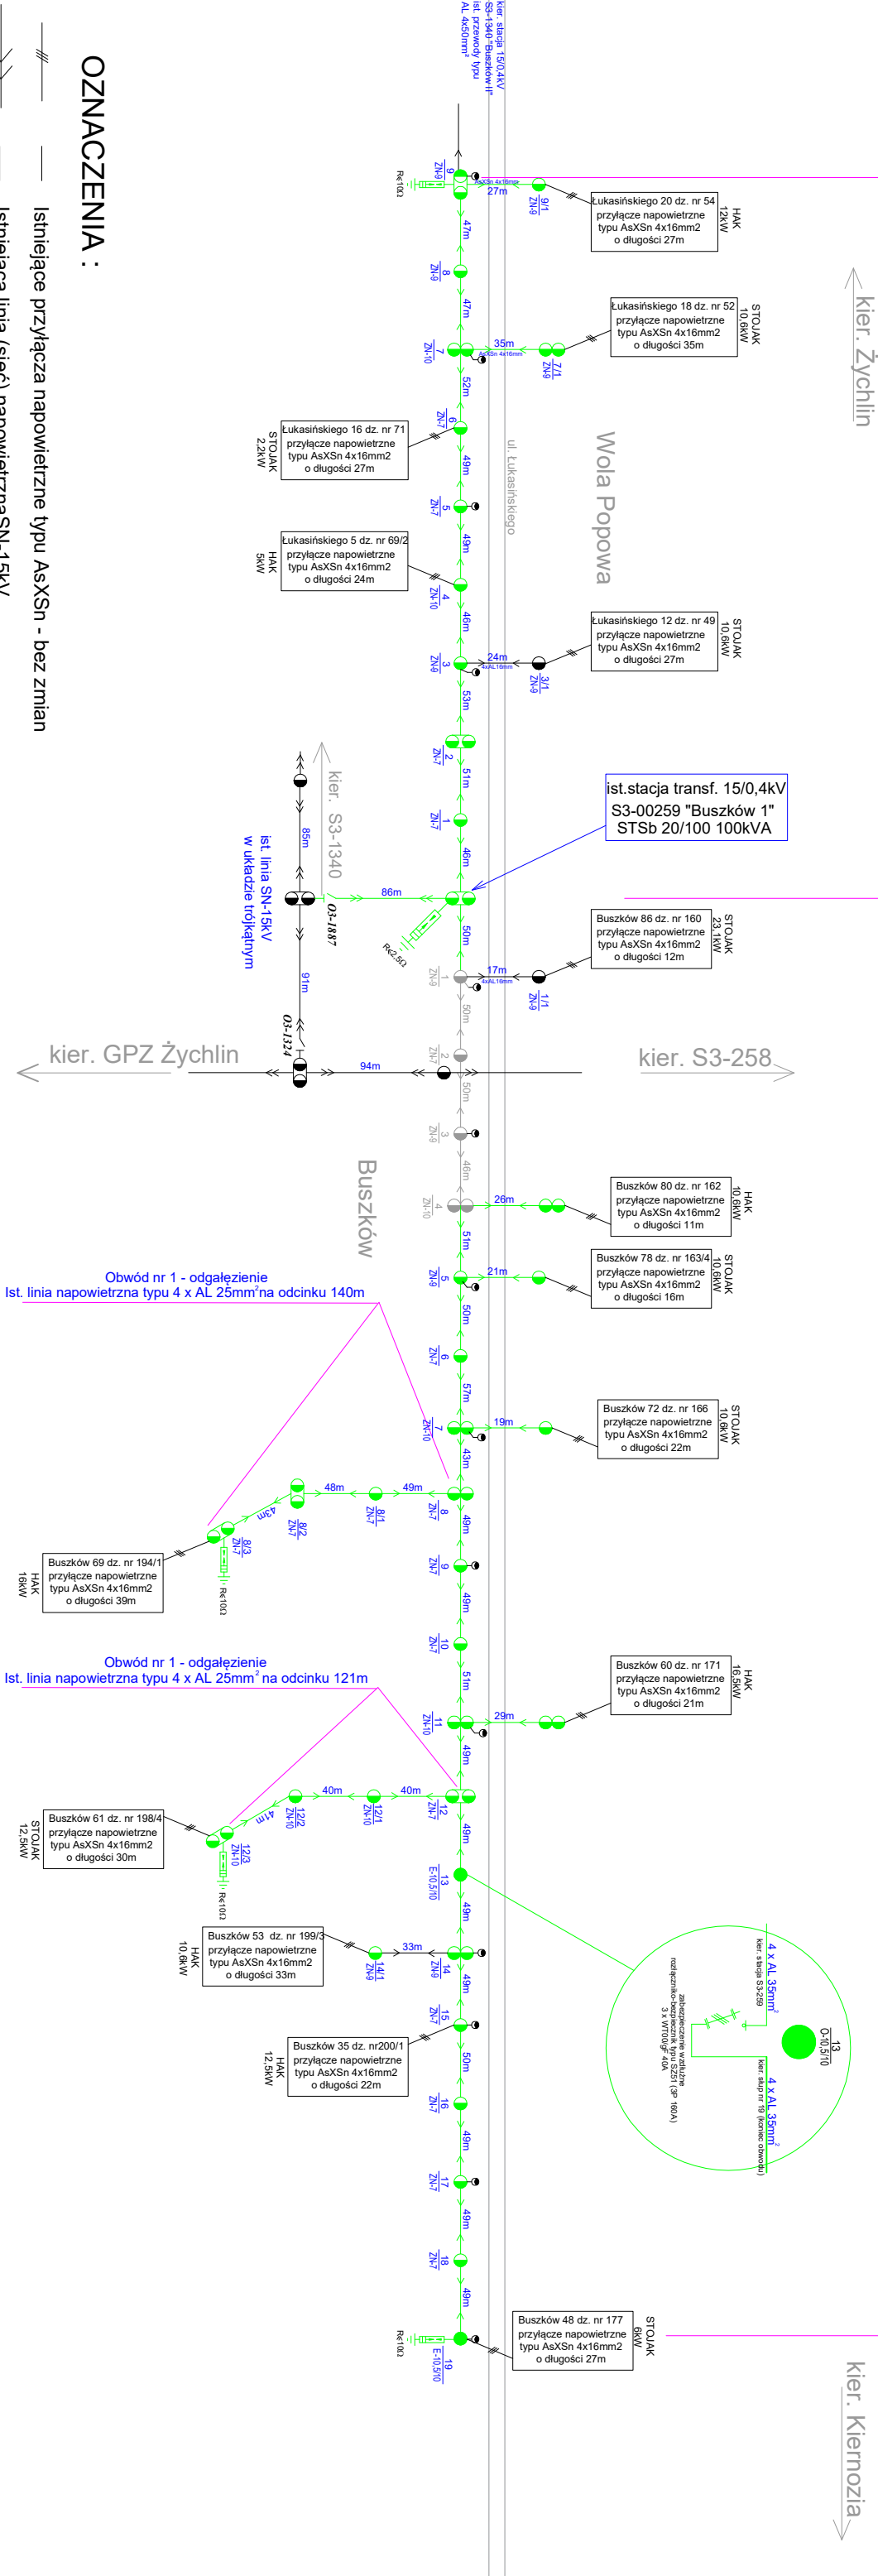


OZNACZENIA :

- Istniejące przyłącza napowietrzne typu AsXSn - bez zmian
- Istniejąca linia (sieć) napowietrznaSN-15kV
- Istniejąca linia (sieć) napowietrzna nN-0,4kV - bez zmian
- Istniejące stanowiska słupowe
- Istniejące ograniczniki przepięć
- Istniejące linie kablowe
- Istniejące złącza kablowo-pomiarowe
- Istniejąca linia (sieć) napowietrzna nN-0,4kV - do demontażu
- Istniejące stanowiska słupowe - do demontażu
- Istniejące ograniczniki przepięć - do demontażu
- Istniejąca linia (sieć) napowietrzna nN-0,4kV - do demontażu
- Istniejące stanowiska słupowe - do demontażu - wg oddzielnego opracowania


TN-C

MAST Projekt Sp. z o.o. S.K. al. Armii Krajowej 17, 09-410 Płock biuro@mastprojekt.pl		Objekt: Napowietrzna sieć niskiego napięcia nN-0,4kV w miejscowości Buszków, dz. nr 184, 185/1, 186/1, 182, 183/4, 189/4, 189/5, 190/1, 191/1, 164, 166, 193/1, 194/1, 195/1, 196/1, 197/1, 198/4, 198/3, 199/3, 199/4, 200/1, 201/1 i 202/1 oraz w miejscowości Wola Popowa, dz. nr 52, 64, 67, 74, 71, 70, 69/2, 69/1, 68/2 i 68/1, gm. Żychlin	
Nr umowy: PU02794/19		Nr wytycznych: EOP-73MZE-002096-2016 i EOP-73MZE-002258-2022 Nr zlecenia inwestycyjnego: OBMBST/3/19376	
Typu rysunku		Schemat istniejącej linii napowietrznej nN-0,4kV zasilanej ze stacji TT30259	
Projektant mgr inż. Stanisław Cwirko-Godycki		Asystent projektanta mgr inż. Magdalena Cwirko-Godycka	
Sprawdzający (weryfikujący)		Skala A3	
Nr upr. 239/01/WŁ		Nr upr.	
Data		Data	
Podpis		Podpis	
L		M	
Lutypad 2022		Lutypad 2022	
Nr ewid. rys. E-02		Nr ewid. rys. E-02	

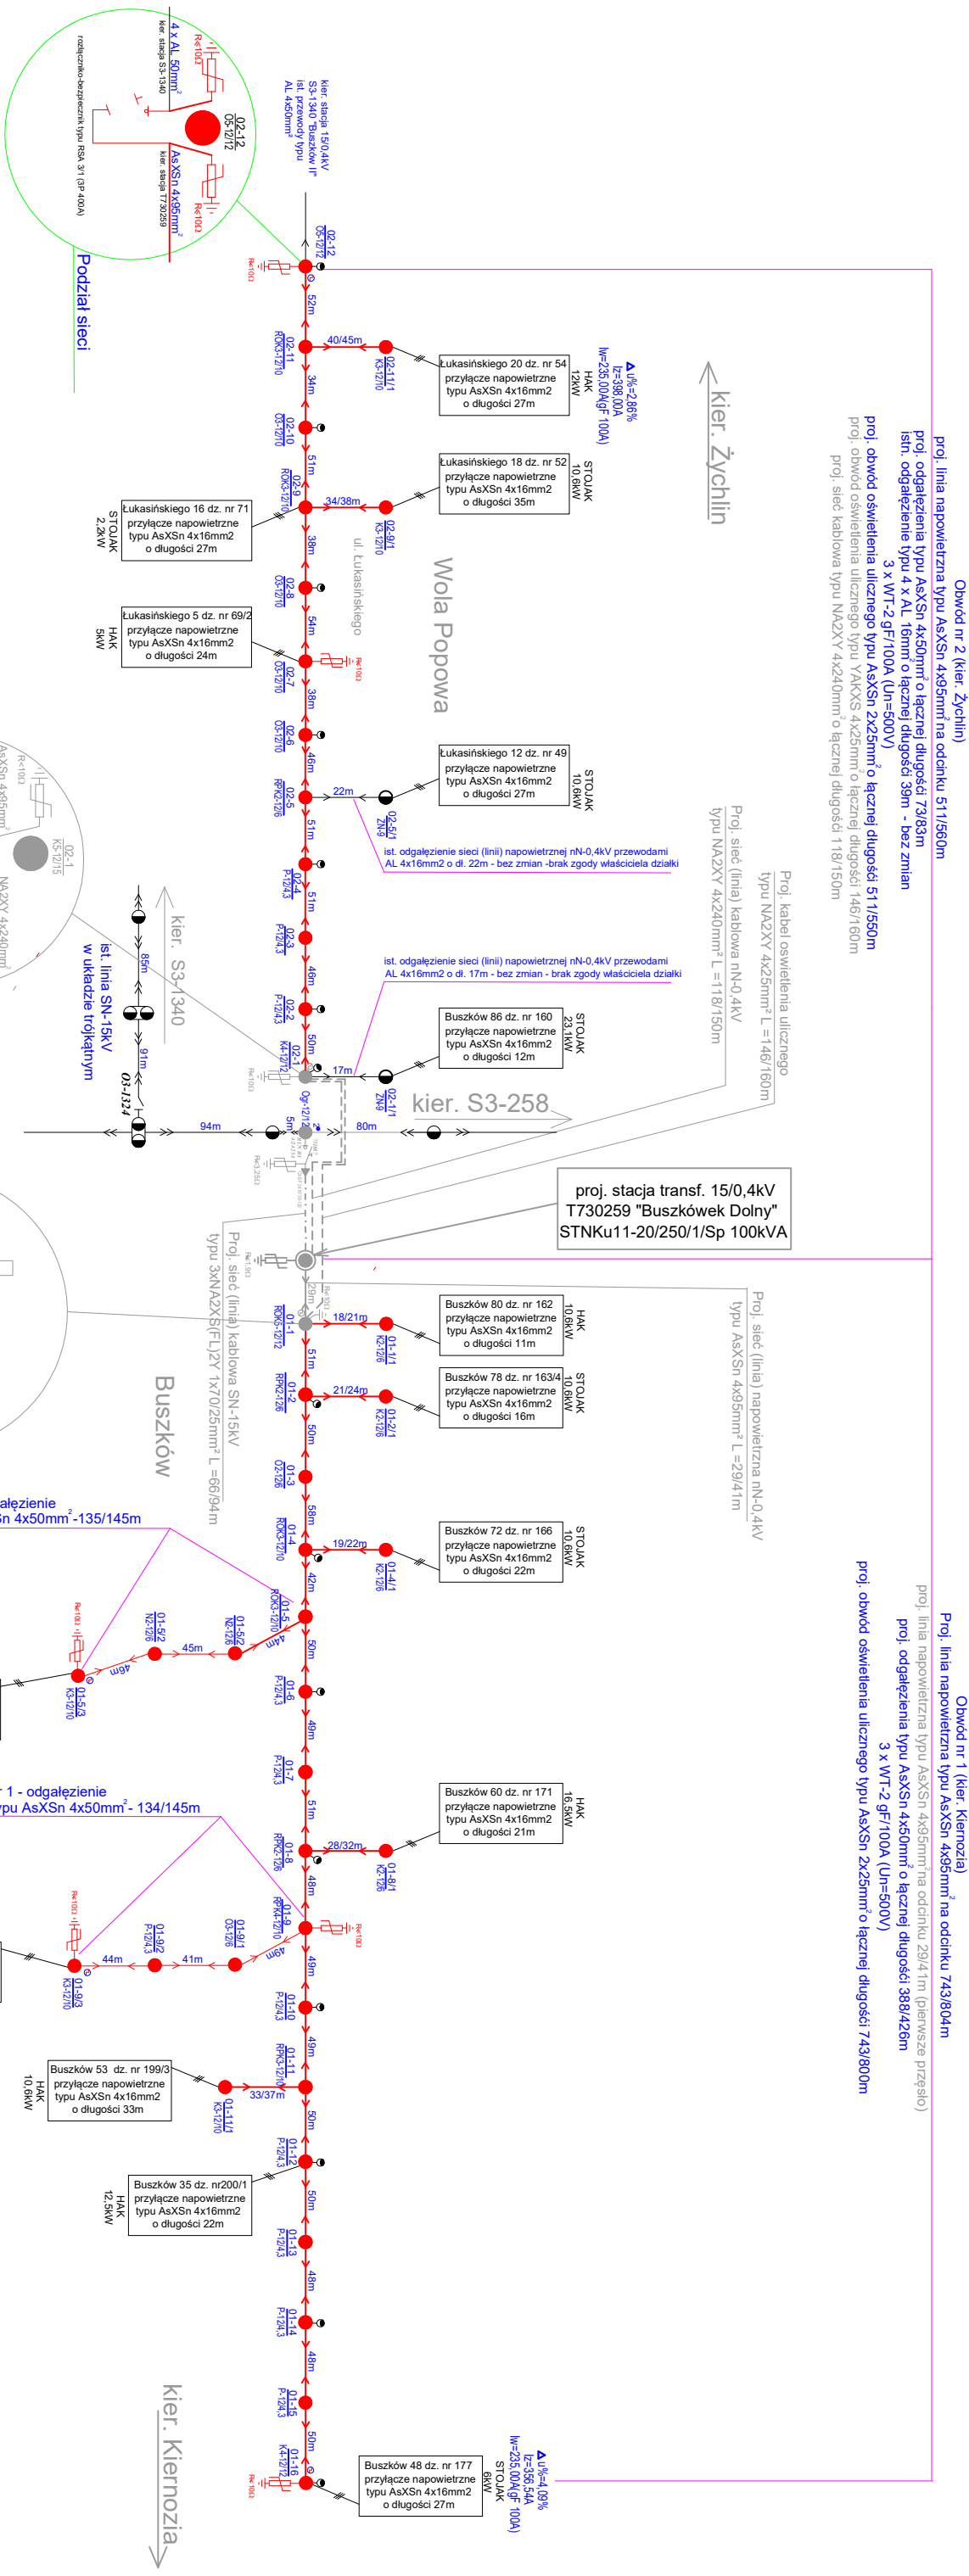

OZNACZENIA :

- | | | |
|--|---|--|
|  | — | Istniejące przyłącza napowietrzne typu AsXSn - bez zmian |
|  | — | Istniejąca linia (sieć) napowietrzna SN-15kV |
|  | — | Istniejąca linia (sieć) napowietrzna nN-0,4kV - bez zmian |
|  | — | Istniejące stanowiska słupowe |
|  | — | Istniejące ograniczniki przepięć |
|  | — | Istniejące linie kablowe |
|  | — | Istniejące złącza kablowo-pomiarowe |
|  | — | Proj. linia (sieć) napowietrzna nN-0,4kV typu AsXSn |
|  | — | Proj. stanowiska słupowe typu E |
|  | — | Proj. ograniczniki przepięć |
|  | — | Proj. zestawy do montażu uziemień przenośnych |
|  | — | Proj. słupowa stacja transformatorowa SN/n - objęte oddzieleniem |
|  | — | Proj. sieć (linia) kablowa SN-15kV - objęte oddzielnym op. |
|  | — | Proj. sieć (linia) kablowa nN-0,4kV - objęte oddzielnym op. |
|  | — | Proj. linia (sieć) napowietrzna nN-0,4kV - objęte oddzielnym op. |
|  | — | Proj. stanowiska słupowe typu E - objęte oddzielnym op. |

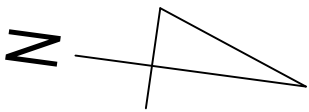


TN-C

MAST Projekt Sp. z o.o. S.K. al. Armii Krajowej 17, 09-410 Płock biuro@mastprojekt.pl		Obiekt: Napowietrzna sieć niskiego napięcia n-N-0,4kV w miejscowości Buszków, dz. nr 184, 185/1, 188/1, 162, 163/4, 189/4, 189/5, 190/1, 191/1, 164, 166, 193/1, 194/1, 195/1, 196/1, 197/1, 198/4, 199/3, 199/3, 199/4, 200/1, 201/1 i 202/1 oraz w miejscowości Wola Popowa, dz. nr 52, 64, 67, 74, 71, 70, 69/2, 69/1, 68/2 i 68/1, gm. Żychlin	
Nr umowy: PJO2794/19		Nr wyznacznych: EOP-73MZE-002096-2016 i EOP-73MZE-002258-2022 Nr zlecenia inwestycyjnego: OBMBS/73/19376	
Tytuł projektu Schemat projektowanej sieci niskiego i średniego napięcia oraz stacji nr T730259			
Projektant mgr inż. Stanisław Cwirko-Godycki		Sprawdzający (weryfikujący) A3	
mgr inż. Stanisław Cwirko-Godycki		mgr inż. Magdalena Cwirko-Godycka	
Nr upr.: 239/01/WŁ Podpis: [Podpis]		Nr upr.: Podpis: [Podpis]	
Data: Listopad 2022		Data: Listopad 2022	
Nr ewid. rys.: E-03			


Obwód nr 2 (kier. Żychlin)
proj. obwód oświetlenia ulicznego typu AsXSn 2x25mm² o łącznej długości 511/550m
proj. obwód oświetlenia ulicznego typu YAKXS 4x25mm² o łącznej długości 146/160m

Obwód nr 1 (kier. Kiemnoża)
proj. obwód oświetlenia ulicznego typu AsXSn 2x25mm² o łącznej długości 743/800m

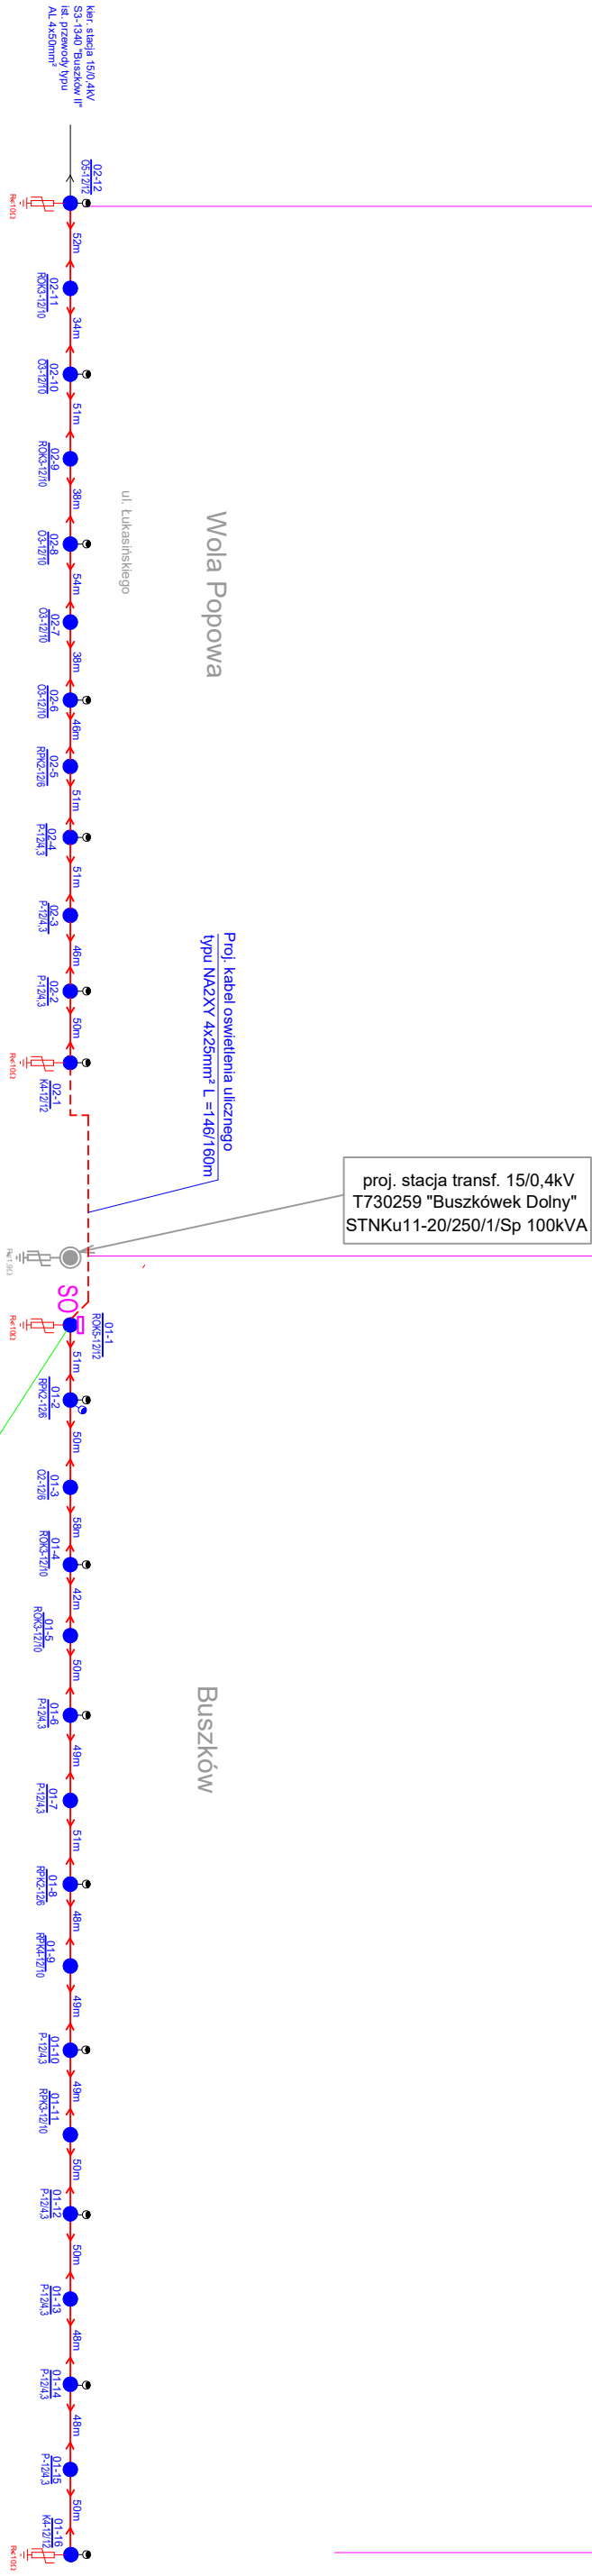


← kier. Żychlin

kier. Kiemnoża →

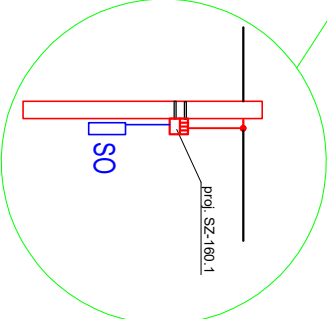

OZNACZENIA :


- Słupy napowietrznej sieci nN-0,4kV podlegające wymianie przez ENERGIA-OPERATOR S.A.
- Projektowany przewód oświetlenia ulicznego typu AsXSn 2x25mm²
- Projektowany kabel obwodu oświetlenia ulicznego typu YAKXS 4x25mm²
- Projektowane ograniczniki przepięć
- Istniejąca szafka SO przeniesiona na projektowany słup
- Istniejące oprawy oświetlenia ulicznego przeniesione na projektowane słupy

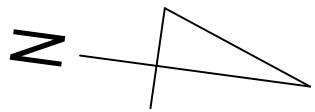

TN-C

Objekt: Napowietrzna sieć niskiego napięcia nN-0,4kV w miejscowości Buszków, dz. nr 194, 195/1, 198/1, 192, 193/4, 199/4, 199/5, 199/6, Obwód nr 1
sieć (linia) napowietrzna typu AsXSn 4x95mm (17,5MPa)

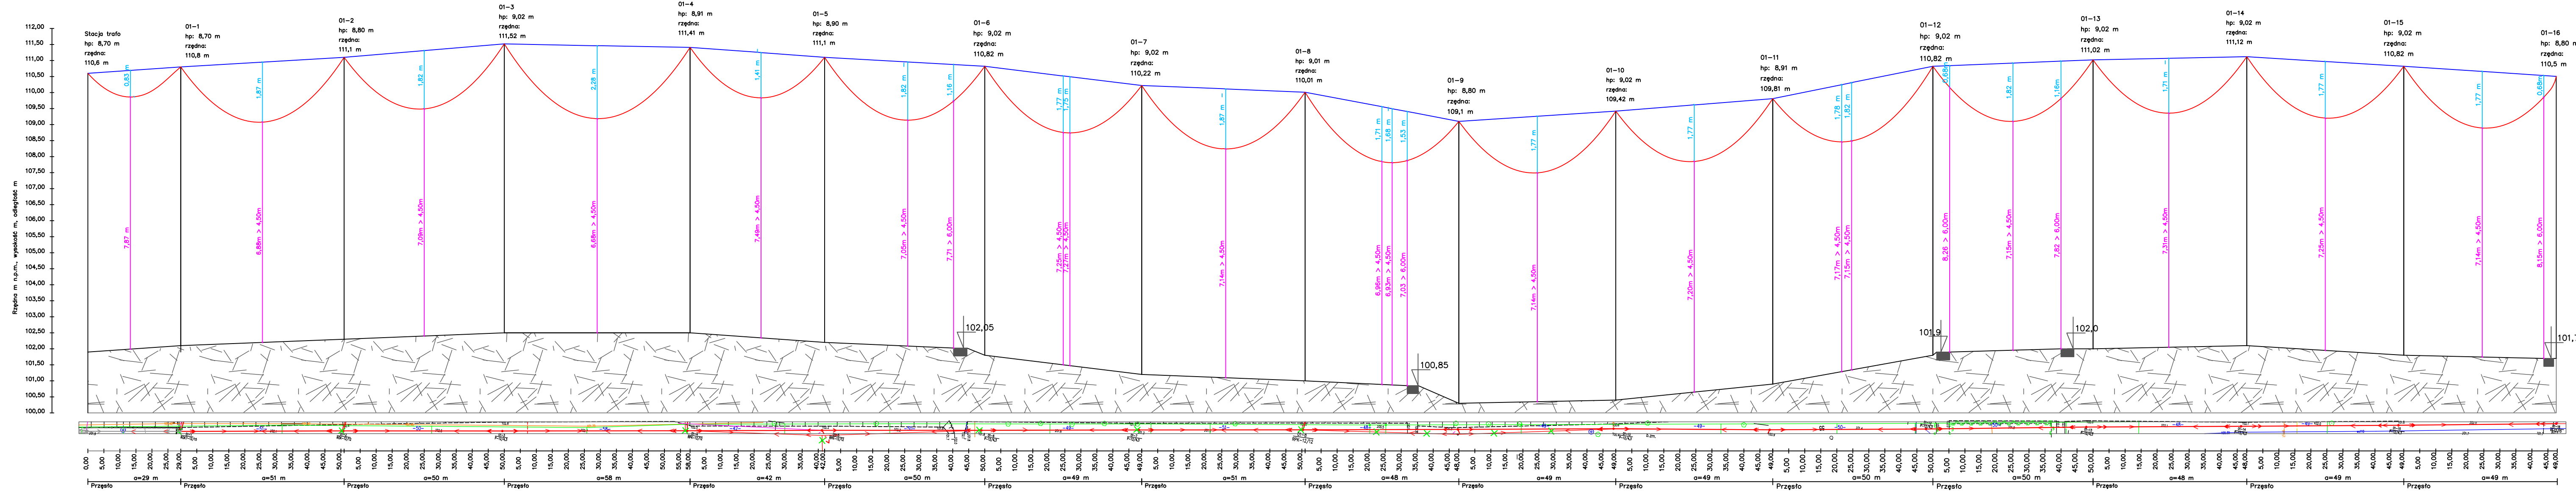

Odległość przewodów od dróg wewnętrznych > 6,0m
Skrzyżowanie zgodne PN-E 5100-1:1998
Profile zgodne z pkt 9.1 normy N-SEP-E-003
Wszystkie odległości nad ziemią większe niż 4,5m

MAST Projekt Sp. z o.o. S.K. Armii Krajowej 17, 09-410 Płock biuro@mastprojekt.pl		Obiekt: Napowietrzna sieć niskiego napięcia nN-0.4kV w miejscowości Buszków, dz. nr 184, 185/1, 188/1, 162, 163/4, 189/4, 189/5, 190/1, 191/1, 164, 166, 193/1, 194/1, 195/1, 196/1, 197/1, 198/4, 198/5, 199/3, 199/4, 200/1, 201/1 i 202/1 oraz w miejscowości Wola Popowa, dz. nr 52, 64, 67, 74, 71, 70, 69/2, 69/1, 68/2 i 68/1, gm. Zychlin	
Nr umowy: PJ02794/19		Nr wytycznych: EOP-73MZE-002096-2016 i EOP-73MZE-002258-2022 Nr zlecenia inwestycyjnego: OBMB5/73/19376	
Tytuł rysunku		Profil poprzeczny napowietrznej linii nN-0.4kV - obwód 1 (tor główny)	
Projektant mgr inż. Stanisław Ćwirko-Godycki		Asystent projektanta mgr inż. Magdalena Ćwirko-Godycka	Sprawdzający (weryfikujący)
Nr upr. 239/01/WŁ		Nr upr.	Nr upr.
Podpis 		Podpis 	Podpis 
Data Październik 2022		Data Październik 2022	Data
			Skala 1:500
			Nr ewid. rys. E-05

Obwód nr 1 – odgałęzienie
sieć (linia) napowietrzna typu AsXSn 4x50mm (22,5MPa)

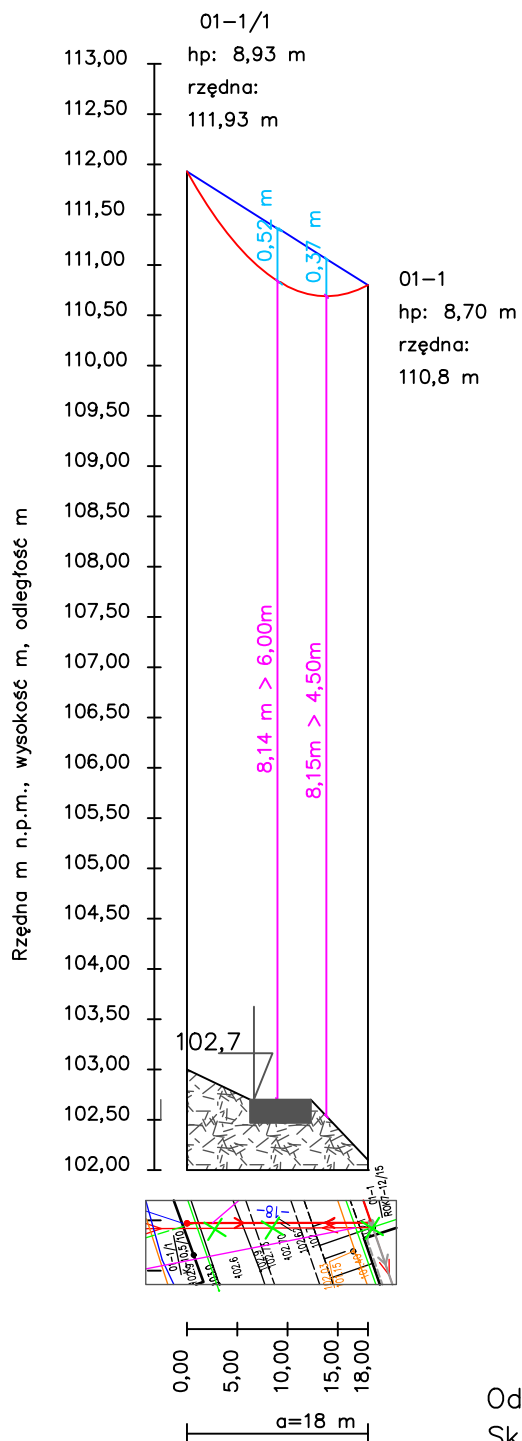


Odległość przewodów od drogi wewnętrznej > 6,0m
Skrzyżowanie zgodne PN-E 5100-1:1998

Profile zgodne z pkt 9.1 normy N-SEP-E-003

Wszystkie odległości nad ziemią większe niż 4,5m

MAST Projekt Sp. z o.o. S.K. Armii Krajowej 17, 09-410 Plock biuro@mastprojekt.pl		Objekt: Napowietrzna sieć niskiego napięcia nN-0,4kV w miejscowości Buszków, dz. nr 184, 185/1, 188/1, 162, 163/4, 189/4, 189/5, 190/1, 191/1, 164, 166, 193/1, 194/1, 195/1, 196/1, 197/1, 198/4, 198/3, 199/3, 199/4, 200/1, 201/1 i 202/1 oraz w miejscowości Wola Popowa, dz. nr 52, 64, 67, 74, 71, 70, 69/2, 69/1, 68/2 i 68/1, gm. Żychlin			
Nr umowy: PJ02794/19		Nr wytycznych: EOP-73MZE-002096-2016 i EOP-73MZE-002258-2022 Nr zlecenia inwestycyjnego: OBMBS/73/19376			
Tytuł rysunku	Profil poprzeczny napowietrznej linii nN-0,4kV - obwód 1 - odgałęzienie 01/1 - 01-1/1				
Projektant		Asystent projektanta		Sprawdzający (weryfikujący)	Skala
mgr inż. Stanisław Ćwirko-Godycki		mgr inż. Magdalena Ćwirko-Godycka			1:500
Nr upr. 239/01/WŁ		Nr upr.		Nr upr.	Nr ewid. rys.
Podpis	Data	Podpis	Data	Podpis	Data
	Październik 2022		Październik 2022		
					E-06

Obwód nr 1 – odgałęzienie
sieć (linia) napowietrzna typu AsXSn 4x50mm (22,5MPa)

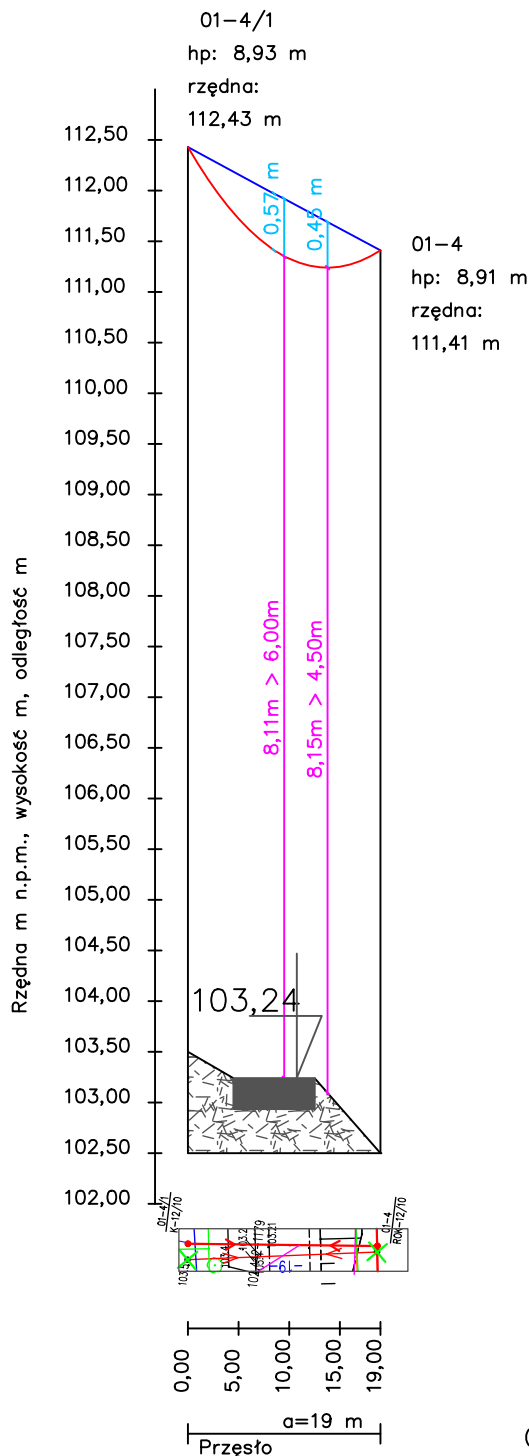


Odległość przewodów od drogi wewnętrznej > 6,0m
Skrzyżowanie zgodne PN-E 5100-1:1998

Profile zgodne z pkt 9.1 normy N-SEP-E-003

Wszystkie odległości nad ziemią większe niż 4,5m


MAST Projekt Sp. z o.o. S.K. Armii Krajowej 17, 09-410 Płock biuro@mastprojekt.pl		Objekt: Napowietrzna sieć niskiego napięcia nN-0,4kV w miejscowości Buszków, dz. nr 184, 185/1, 188/1, 162, 163/4, 189/4, 189/5, 190/1, 191/1, 164, 166, 193/1, 194/1, 195/1, 196/1, 197/1, 198/4, 198/3, 199/3, 199/4, 200/1, 201/1 i 202/1 oraz w miejscowości Wola Popowa, dz. nr 52, 64, 67, 74, 71, 70, 69/2, 69/1, 68/2 i 68/1, gm. Żychlin					
Nr umowy: PJ02794/19		Nr wytycznych: EOP-73MZE-002096-2016 i EOP-73MZE-002258-2022 Nr zlecenia inwestycyjnego: OBMBS/73/19376					
Tytuł rysunku	Profil poprzeczny napowietrznej linii nN-0,4kV - obwód 1 - odgałęzienie 01/4 - 01-4/1						
Projektant mgr inż. Stanisław Ćwirko-Godycki		Asystent projektanta mgr inż. Magdalena Ćwirko-Godycka		Sprawdzający (weryfikujący)		Skala 1:500	
Nr upr. 239/01/WŁ		Nr upr. M		Nr upr.		Nr ewid. rys. E-07	
Podpis 		Data Październik 2022		Podpis 		Data Październik 2022	

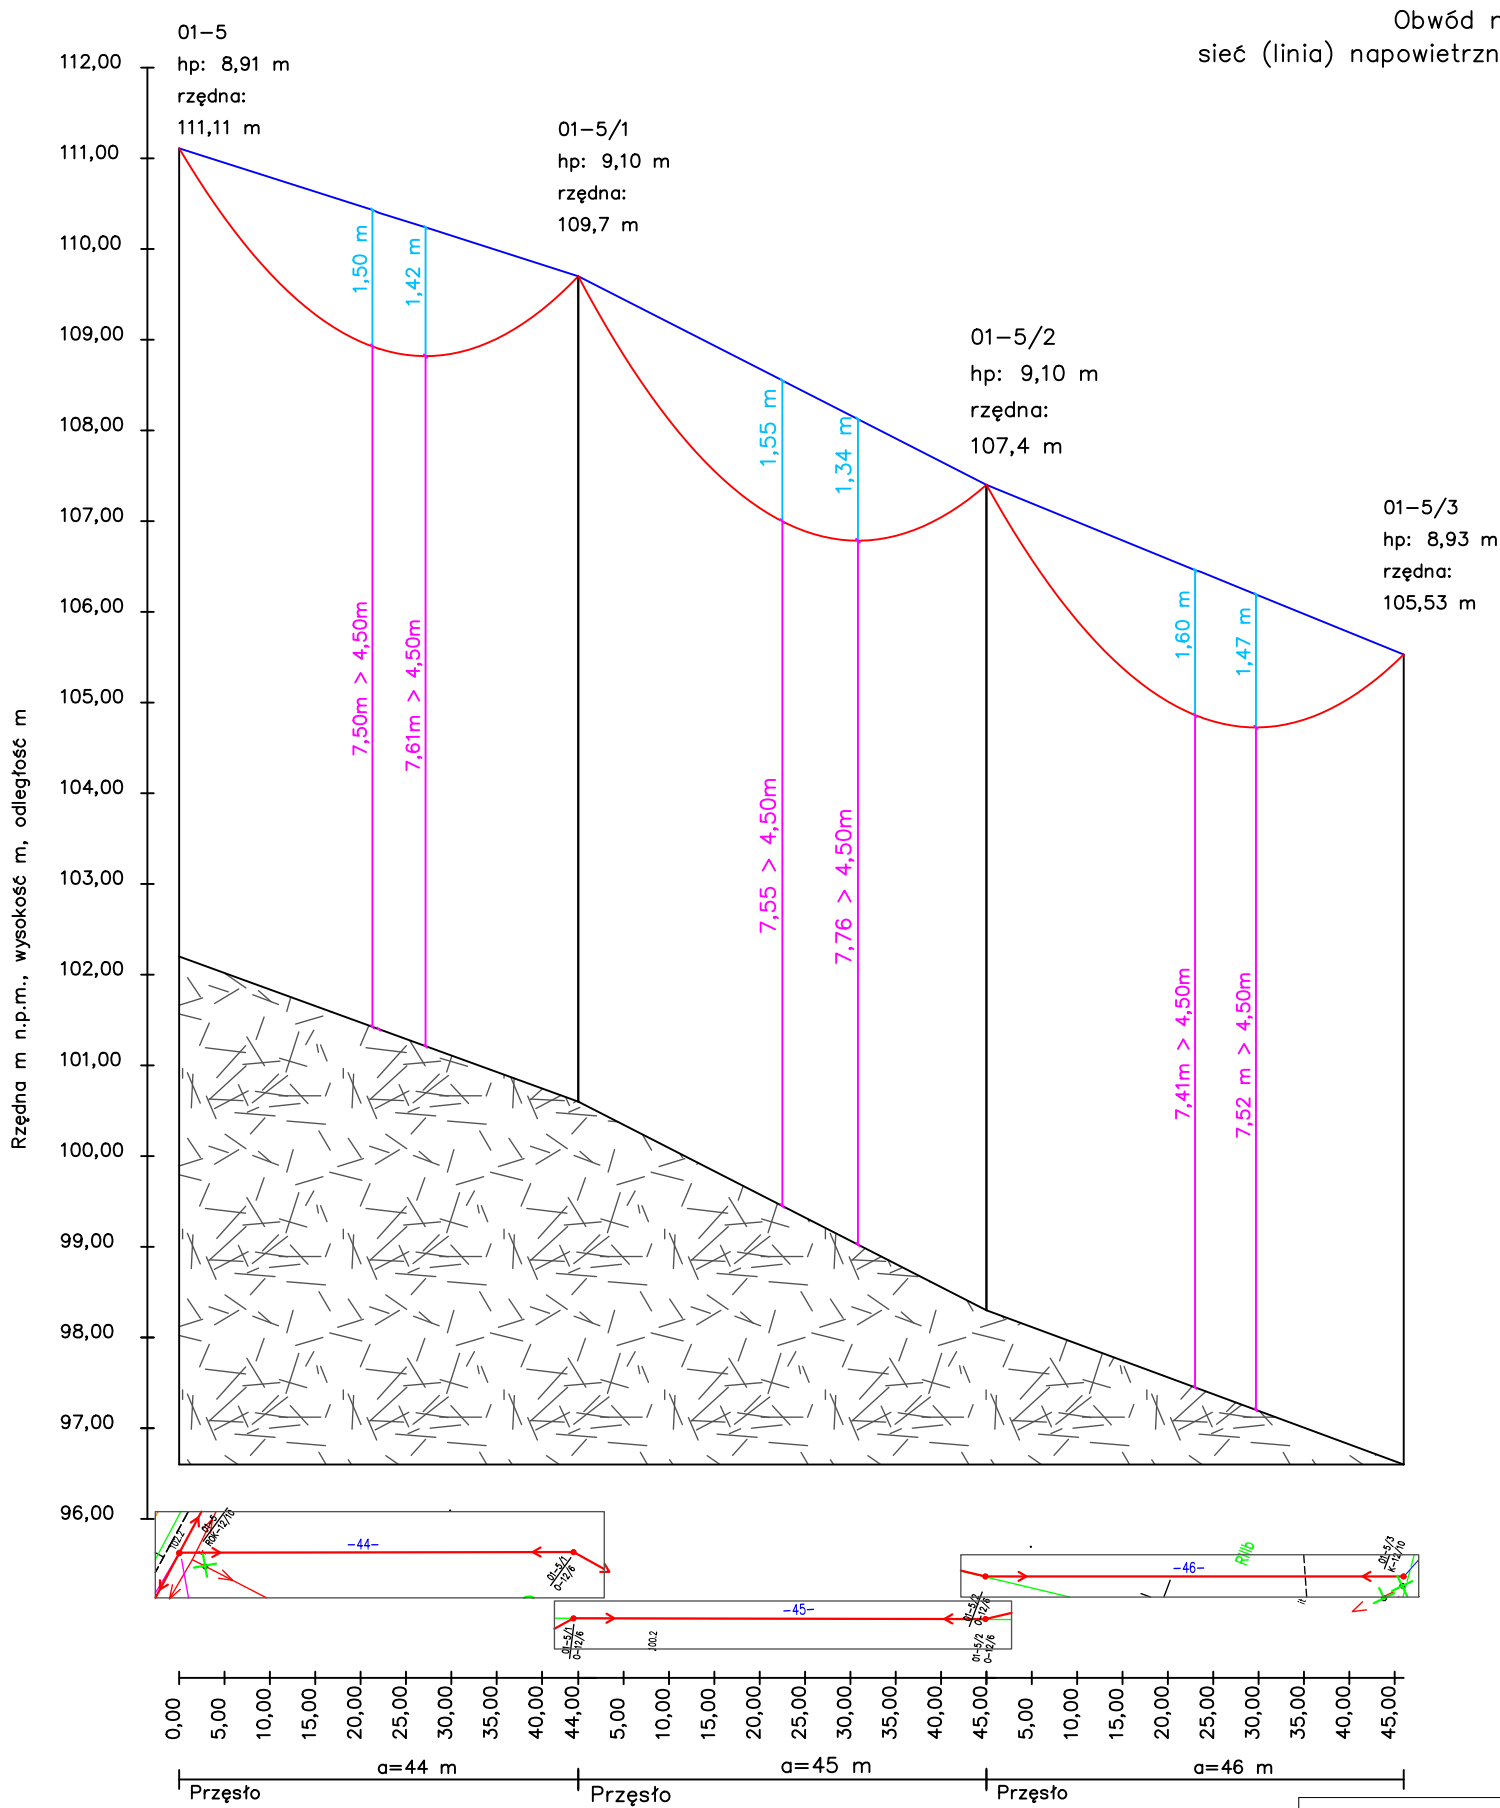

Profile zgodne z pkt 9.1 normy N–SEP–E–003
Wszystkie odległości nad ziemią większe niż 4,5m

MAST Projekt Sp. z o.o. S.K. Armii Krajowej 17, 09-410 Płock biuro@mastprojekt.pl		Obiekt: Napowietrzna sieć niskiego napięcia nN-0,4kV w miejscowości Buszków, dz. nr 184, 185/1, 188/1, 162, 163/4, 189/4, 189/5, 190/1, 191/1, 164, 166, 193/1, 194/1, 195/1, 196/1, 197/1, 198/4, 198/3, 199/3, 199/4, 200/1, 201/1 i 202/1 oraz w miejscowości Wola Popowa, dz. nr 52, 64, 67, 74, 71, 70, 69/2, 69/1, 68/2 i 68/1, gm. Zychlin		
Nr umowy: PJ02794/19		Nr wytycznych: EOP-73MZE-002096-2016 i EOP-73MZE-002258-2022 Nr zlecenia inwestycyjnego: OBMBS/73/19376		
Tytuł rysunku	Profil poprzeczny napowietrznej linii nN-0,4kV - obwód 1 - odgałęzienie 01/5 - 01-5/3			
Projektant mgr inż. Stanisław Ćwirko–Godycki		Asystent projektanta mgr inż. Magdalena Ćwirko–Godycka	Sprawdzający (weryfikujący)	Skala 1: 500
Nr upr. 239/01/WŁ		Nr upr.	Nr upr.	Nr ewid. rys.
Podpis	Data Październik 2022	Podpis	Data Październik 2022	Podpis
			Data	E-08

Obwód nr 1 – odgałęzienie
sieć (linia) napowietrzna typu AsXSn 4x50mm (22,5MPa)

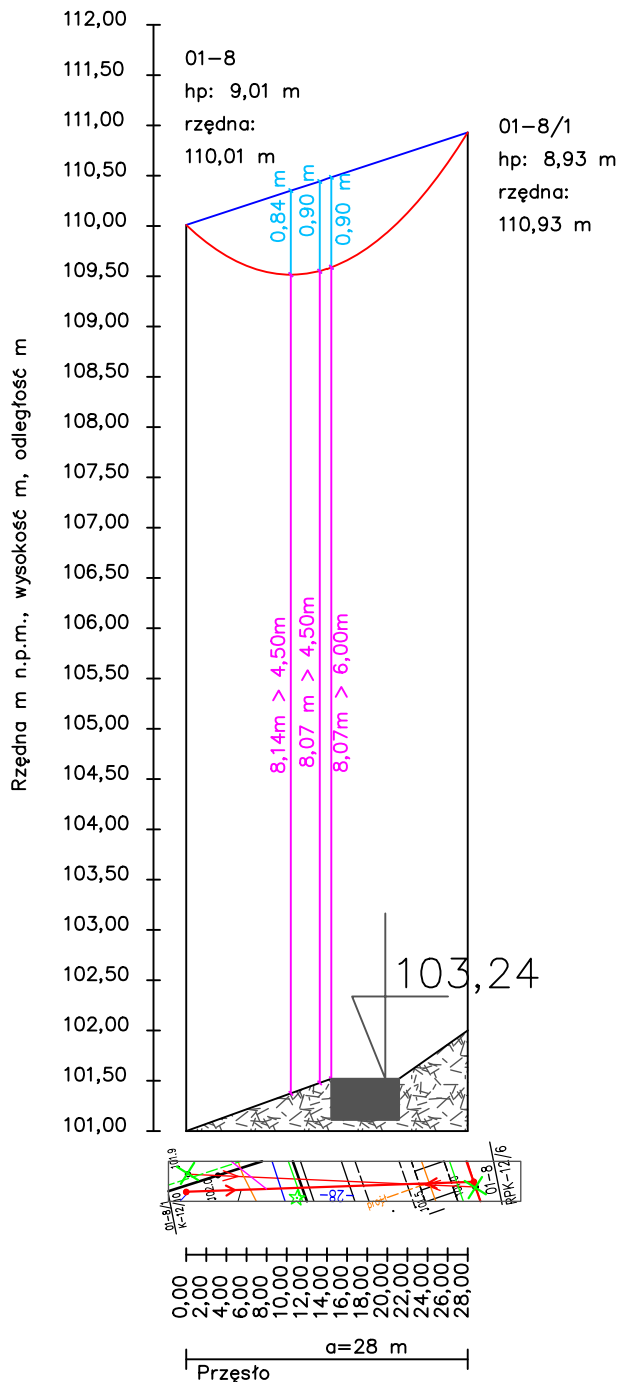


Odległość przewodów od drogi wewnętrznej > 6,0m
Skrzyżowanie zgodne PN-E 5100-1:1998

Profile zgodne z pkt 9.1 normy N-SEP-E-003

Wszystkie odległości nad ziemią większe niż 4,5m

MAST Projekt Sp. z o.o. S.K. Armii Krajowej 17, 09-410 Płock biuro@mastprojekt.pl		Obiekt: Napowietrzna sieć niskiego napięcia nN-0,4kV w miejscowości Buszków, dz. nr 184, 185/1, 188/1, 162, 163/4, 189/4, 189/5, 190/1, 191/1, 164, 166, 193/1, 194/1, 195/1, 196/1, 197/1, 198/4, 198/3, 199/3, 199/4, 200/1, 201/1 i 202/1 oraz w miejscowości Wola Popowa, dz. nr 52, 64, 67, 74, 71, 70, 69/2, 69/1, 68/2 i 68/1, gm. Żychlin				
Nr umowy: PJ02794/19		Nr wytycznych: EOP-73MZE-002096-2016 i EOP-73MZE-002258-2022 Nr zlecenia inwestycyjnego: OBMBS/73/19376				
Tytuł rysunku	Profil poprzeczny napowietrznej linii nN-0,4kV - obwód 1 - odgałęzienie 01/8 - 01-8/1					
Projektant		Asystent projektanta		Sprawdzający (weryfikujący)		Skala
mgr inż. Stanisław Ćwirko-Godycki		mgr inż. Magdalena Ćwirko-Godycka				1:500
Nr upr. 239/01/WŁ		Nr upr.		Nr upr.		Nr ewid. rys.
Podpis 	Data Październik 2022	Podpis 	Data Październik 2022	Podpis	Data	E-09


Obwód nr 1 – odgałęzienie
sieć (linia) napowietrzna typu AsXSn 4x50mm (22,5MPa)

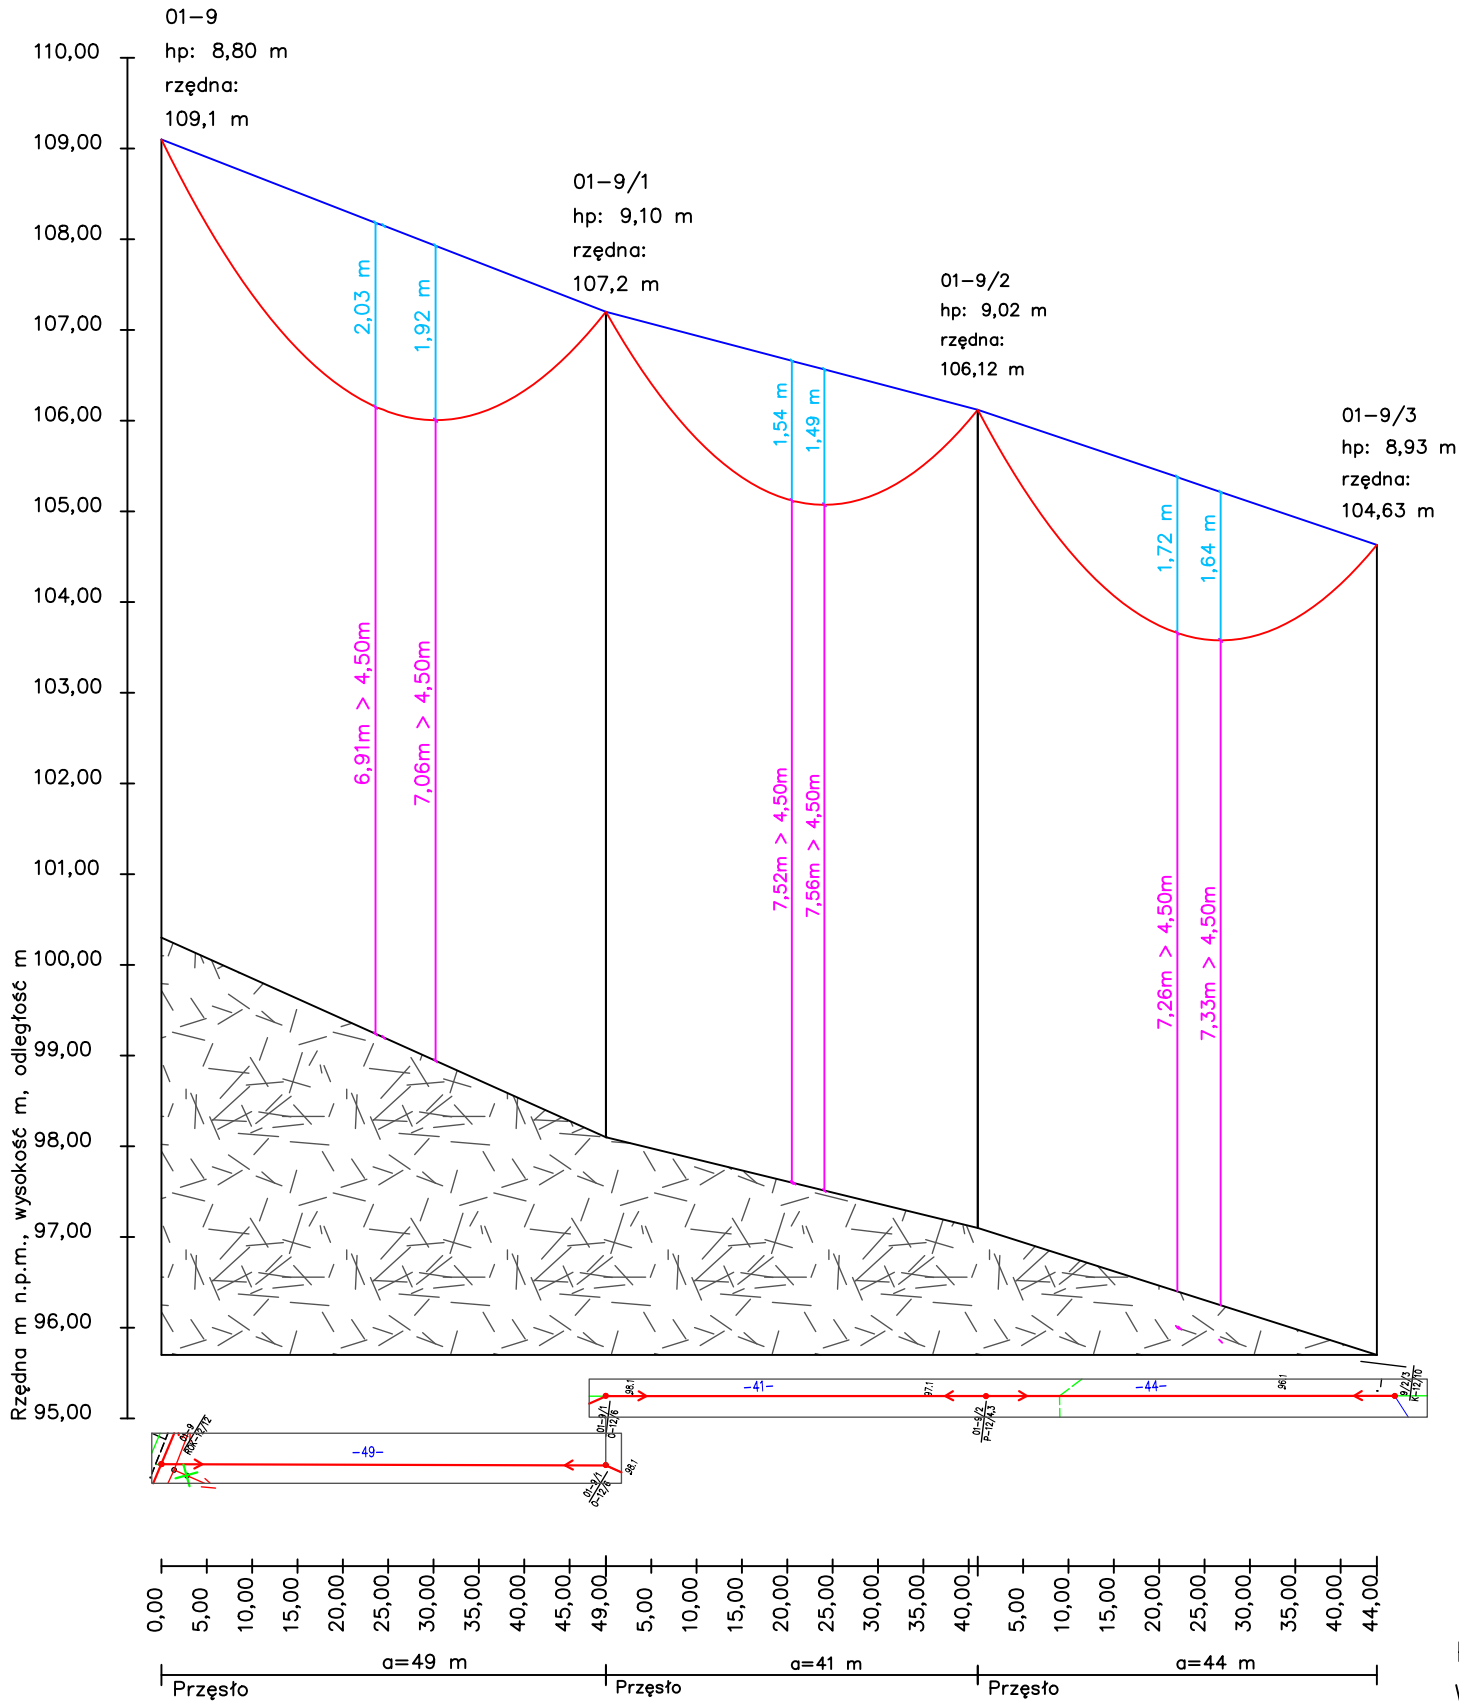

Profile zgodne z pkt 9.1 normy N-SEP-E-003
Wszystkie odległości nad ziemią większe niż 4,5m

MAST Projekt Sp. z o.o. S.K. Armii Krajowej 17, 09-410 Płock biuro@mastprojekt.pl		Obiekt: Napowietrzna sieć niskiego napięcia nN-0,4kV w miejscowości Buszków, dz. nr 184, 185/1, 188/1, 162, 163/4, 189/4, 189/5, 190/1, 191/1, 164, 166, 193/1, 194/1, 195/1, 196/1, 197/1, 198/4, 198/3, 199/3, 199/4, 200/1, 201/1 i 202/1 oraz w miejscowości Wola Popowa, dz. nr 52, 64, 67, 74, 71, 70, 69/2, 69/1, 68/2 i 68/1, gm. Zychlin	
		Nr umowy: PJ02794/19	
Tytuł rysunku		Profil poprzeczny napowietrznej linii nN-0,4kV - obwód 1 - odgałęzienie 01/9 - 01-9/3	
Projektant mgr inż. Stanisław Ćwirko-Godycki		Asystent projektanta mgr inż. Magdalena Ćwirko-Godycka	Sprawdzający (weryfikujący)
Nr upr. 239/01/WŁ		Nr upr.	Nr upr.
Podpis		Data Październik 2022	Data
		Data Październik 2022	Data
		Data	Data
		Skala 1: 500	
		Nr ewid. rys. E-10	


Obwód nr 1 – odgałęzienie
sieć (linia) napowietrzna typu AsXSn 4x50mm (22,5MPa)

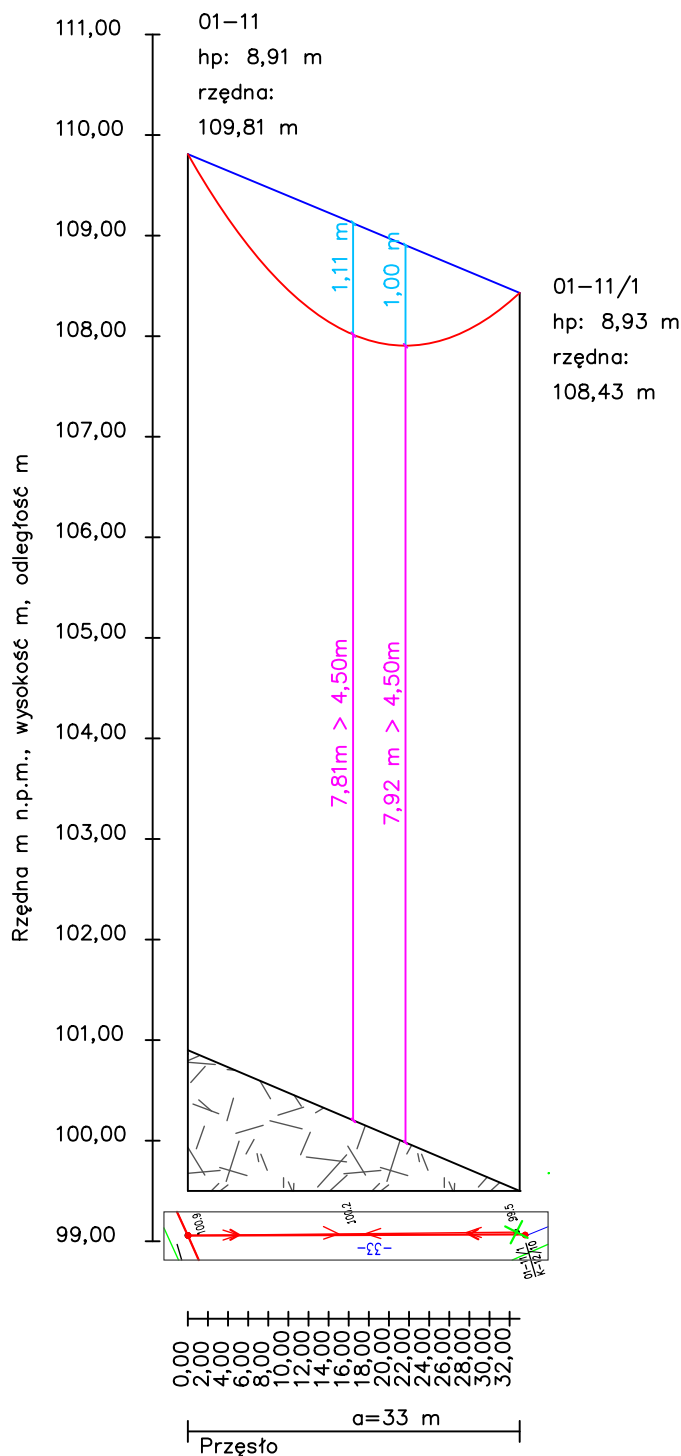

Profile zgodne z pkt 9.1 normy N-SEP-E-003
Wszystkie odległości nad ziemią większe niż 4,5m

MAST Projekt Sp. z o.o. S.K. Armii Krajowej 17, 09-410 Płock biuro@mastprojekt.pl		Obiekt: Napowietrzna sieć niskiego napięcia nN-0,4kV w miejscowości Buszków, dz. nr 184, 185/1, 188/1, 162, 163/4, 189/4, 189/5, 190/1, 191/1, 164, 166, 193/1, 194/1, 195/1, 196/1, 197/1, 198/4, 198/3, 199/3, 199/4, 200/1, 201/1 i 202/1 oraz w miejscowości Wola Popowa, dz. nr 52, 64, 67, 74, 71, 70, 69/2, 69/1, 68/2 i 68/1, gm. Żychlin											
Nr umowy: PJ02794/19		Nr wytycznych: EOP-73MZE-002096-2016 i EOP-73MZE-002258-2022 Nr zlecenia inwestycyjnego: OBMBS/73/19376											
Tytuł rysunku	Schemat profil poprzeczny napowietrznej linii nN-0,4kV - obwód 1 - odgałęzienie 01/11 - 01-11/1												
Projektant		Asystent projektanta		Sprawdzający (weryfikujący)		Skala							
mgr inż. Stanisław Ćwirko-Godycki		mgr inż. Magdalena Ćwirko-Godycka				1:500							
Nr upr. 239/01/WŁ		Nr upr.		Nr upr.		Nr ewid. rys.							
Podpis 		Data Październik 2022		Podpis 		Data Październik 2022		Podpis		Data		E-11	


Obwód nr 2
sieć (linia) napowietrzna typu AsXSn 4x95mm (17,5MPa)

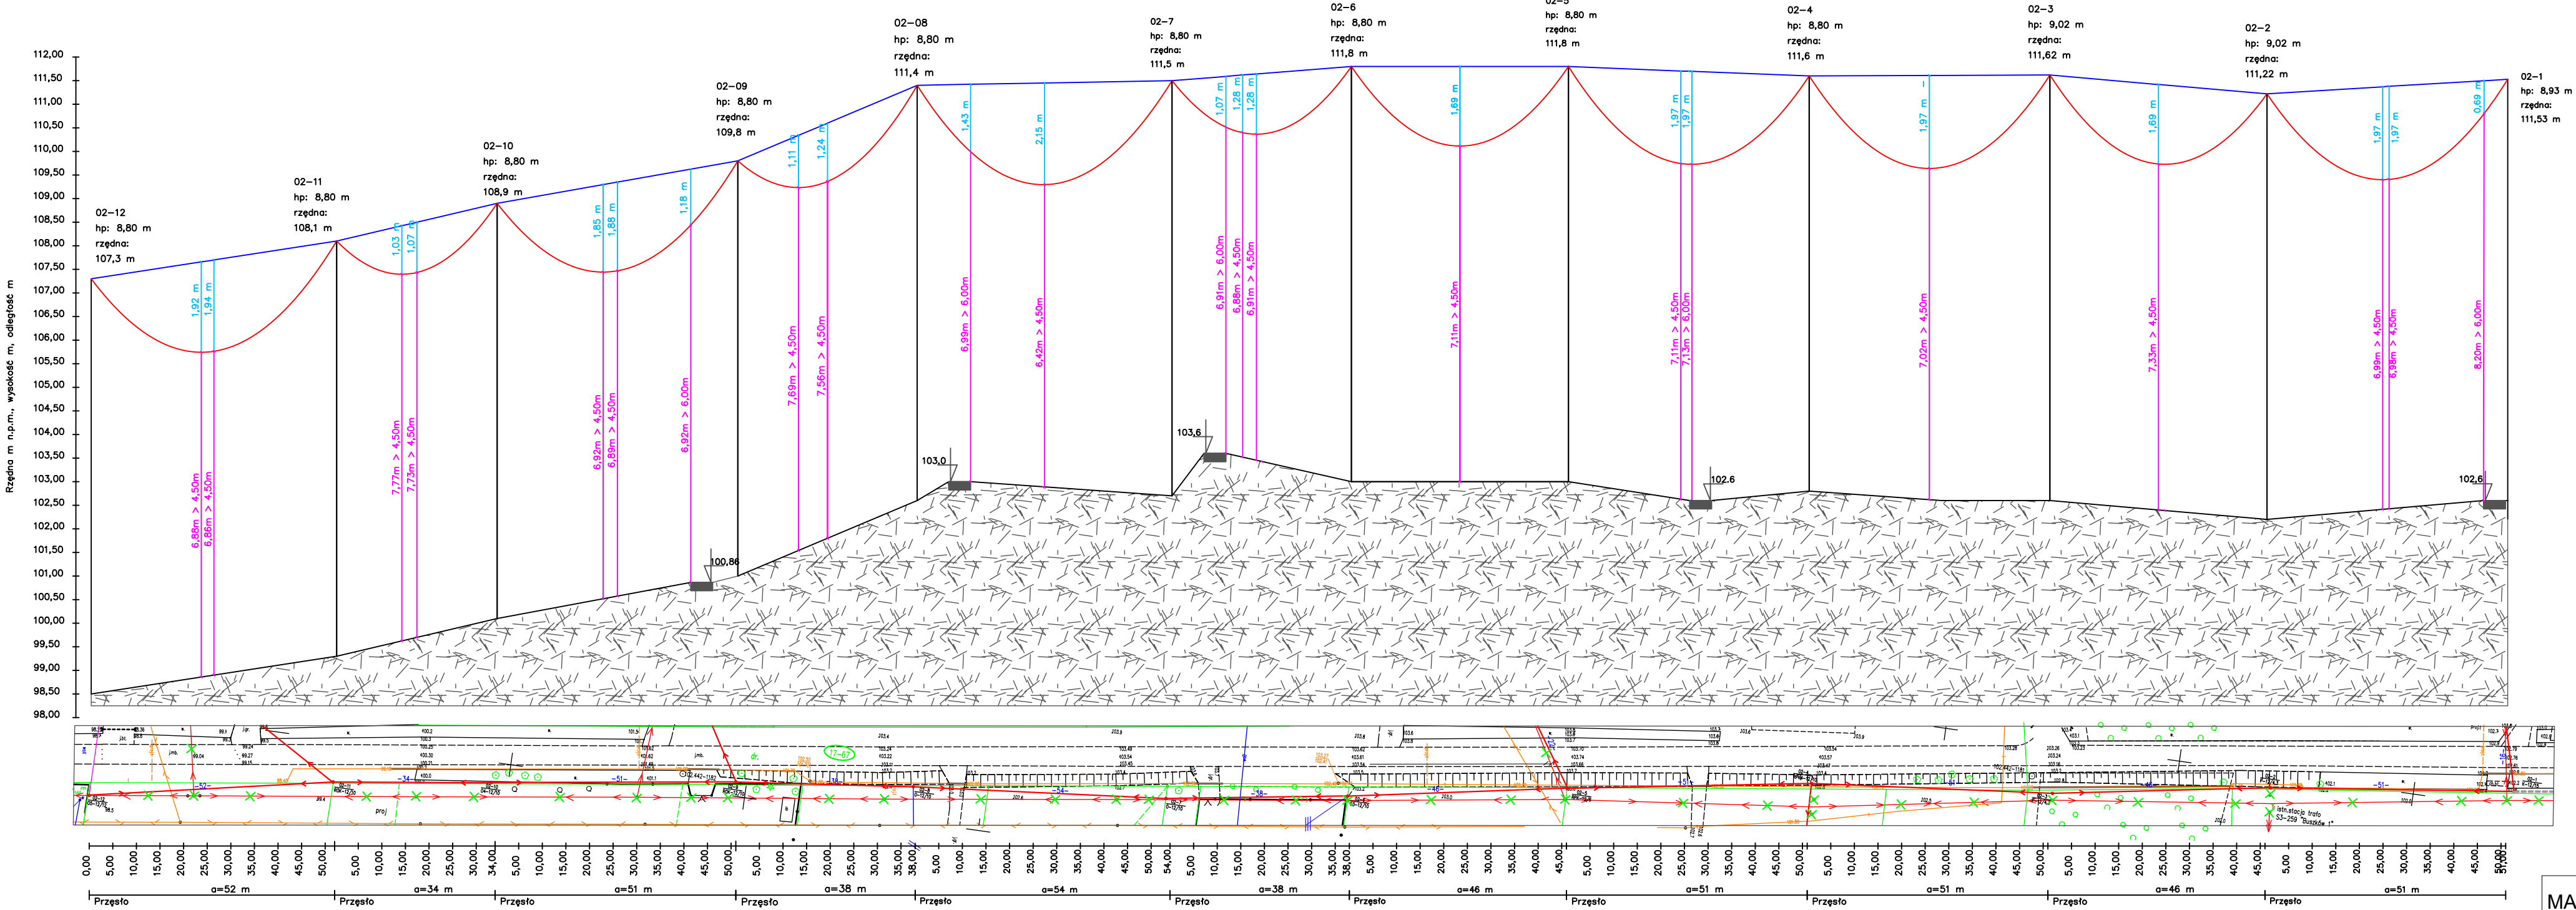

Odległość przewodów od dróg wewnętrznych > 6,0m
Skrzyżowanie zgodne PN-E 5100-1:1998
Profile zgodne z pkt 9.1 normy N-SEP-E-003
Wszystkie odległości nad ziemią większe niż 4,5m

MAST Projekt Sp. z o.o. S.K. Armii Krajowej 17, 09-410 Płock biuro@mastprojekt.pl		Objekt: Napowietrzna sieć niskiego napięcia nN-0,4kV w miejscowości Buszków, dz. nr 184, 185/1, 186/1, 182, 183/4, 189/4, 189/5, 190/1, 191/1, 194, 195, 193/1, 194/1, 195/1, 196/1, 197/1, 198/4, 198/3, 199/3, 199/4, 200/1, 201/1 i 202/1 oraz w miejscowości Wola Popowa, dz. nr 52, 64, 67, 74, 71, 70, 69/2, 69/1, 68/2 i 68/1, gm. Żychlin	
Nr umowy: PJO2794/19		Nr wytycznych: EOP-73MZE-002096-2016 i EOP-73MZE-002258-2022 Nr zlecenia inwestycyjnego: OBMBS/73/19376	
Tytuł rysunku: Profil poprzeczny napowietrznej linii nN-0,4kV - obwód 2 (tor główny)			
Projektant mgr inż. Stanisław Ćwirko-Godycki		Asystent projektanta mgr inż. Magdalena Ćwirko-Godycka	
Nr upr. 239/01/WŁ		Nr upr.	
Podpis [Signature]		Podpis [Signature]	
Data: Październik 2022		Data: Październik 2022	
		Skala: 1:500	
		Nr ewid. rys. E-12	

Obwód nr 2 – odgałęzienie
sieć (linia) napowietrzna typu AsXSn 4x50mm (22,5MPa)

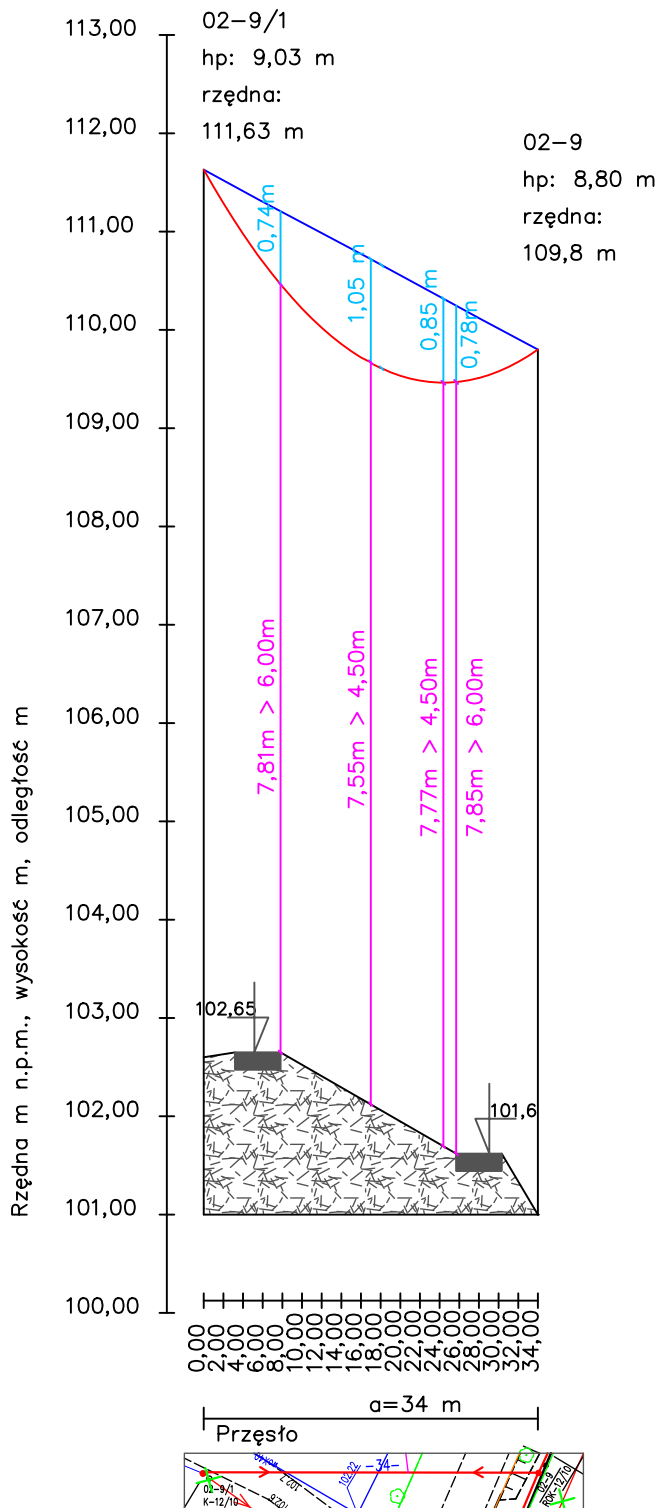



Odległość przewodów od drogi wewnętrznej > 6,0m
Skrzyżowanie zgodne PN-E 5100-1:1998

Profile zgodne z pkt 9.1 normy N-SEP-E-003

Wszystkie odległości nad ziemią większe niż 4,5m

MAST Projekt Sp. z o.o. S.K. Armii Krajowej 17, 09-410 Płock biuro@mastprojekt.pl		Objekt: Napowietrzna sieć niskiego napięcia nN-0,4kV w miejscowości Buszków, dz. nr 184, 185/1, 188/1, 162, 163/4, 189/4, 189/5, 190/1, 191/1, 164, 166, 193/1, 194/1, 195/1, 196/1, 197/1, 198/4, 198/3, 199/3, 199/4, 200/1, 201/1 i 202/1 oraz w miejscowości Wola Popowa, dz. nr 52, 64, 67, 74, 71, 70, 69/2, 69/1, 68/2 i 68/1, gm. Zychlin					
Nr umowy: PJ02794/19		Nr wytycznych: EOP-73MZE-002096-2016 i EOP-73MZE-002258-2022 Nr zlecenia inwestycyjnego: OBMBS/73/19376					
Tytuł rysunku	Profil poprzeczny napowietrznej linii nN-0,4kV - obwód 2 - odgałęzienie 02/9 - 02-9/1						
Projektant		Asystent projektanta		Sprawdzający (weryfikujący)		Skala	
mgr inż. Stanisław Ćwirko-Godycki		mgr inż. Magdalena Ćwirko-Godycka				1:500	
Nr upr. 239/01/WŁ		Nr upr.		Nr upr.		Nr ewid. rys.	
Podpis 	Data Październik 2022	Podpis 	Data Październik 2022	Podpis	Data	E-13	

Obwód nr 2 – odgańlenie
sieć (linia) napowietrzna typu AsXSn 4x50mm (22,5MPa)

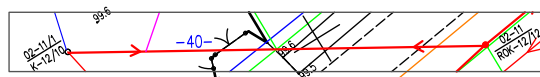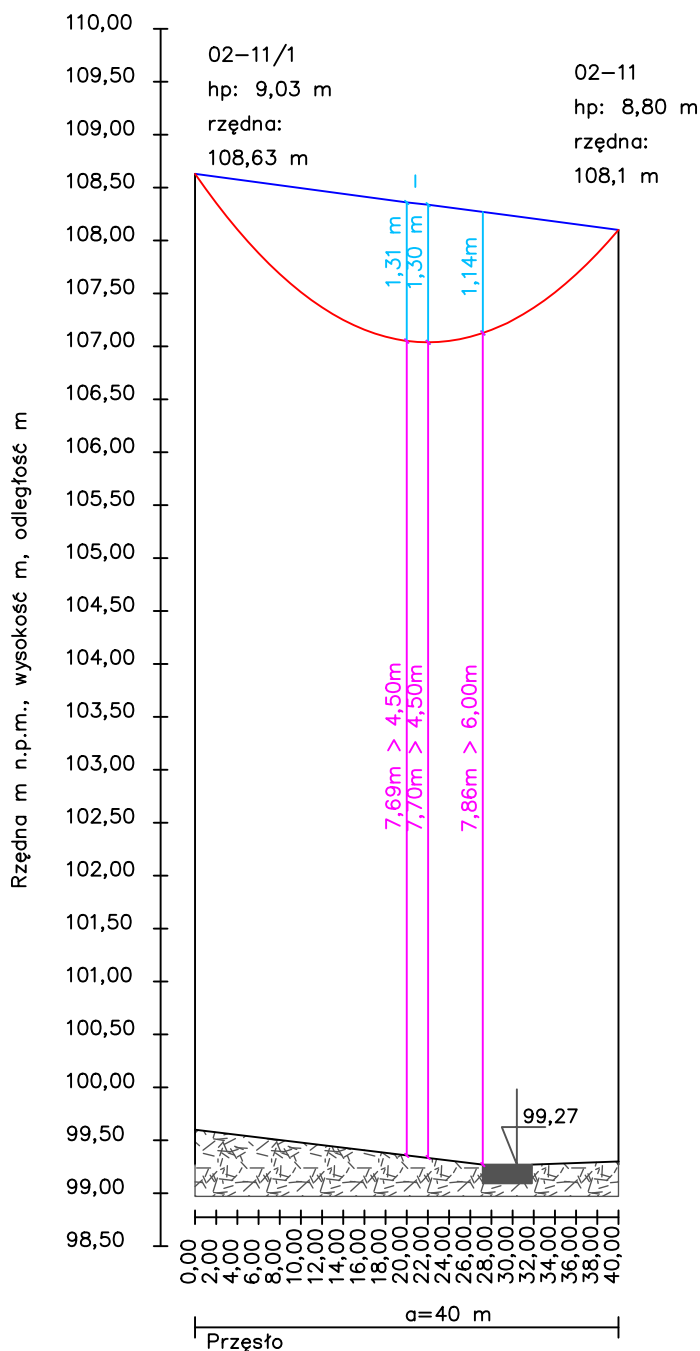

Odległość przewodów od drogi wewnętrznej > 6,0m
Skrzyżowanie zgodne PN-E 5100-1:1998

Profile zgodne z pkt 9.1 normy N-SEP-E-003

Wszystkie odległości nad ziemię większe niż 4,5m

MAST Projekt Sp. z o.o. S.K. Armii Krajowej 17, 09-410 Płock biuro@mastprojekt.pl		Obiekt: Napowietrzna sieć niskiego napięcia nN-0,4kV w miejscowości Buszków, dz. nr 184, 185/1, 188/1, 162, 163/4, 189/4, 189/5, 190/1, 191/1, 164, 166, 193/1, 194/1, 195/1, 196/1, 197/1, 198/4, 198/3, 199/3, 199/4, 200/1, 201/1 i 202/1 oraz w miejscowości Wola Popowa, dz. nr 52, 64, 67, 74, 71, 70, 69/2, 69/1, 68/2 i 68/1, gm. Żychlin					
Nr umowy: PJ02794/19		Nr wytycznych: EOP-73MZE-002096-2016 i EOP-73MZE-002258-2022 Nr zlecenia inwestycyjnego: OBMB/73/19376					
Tytuł rysunku	Schemat profil poprzeczny napowietrznej linii nN-0,4kV - obwód 2 - odgałęzienie 02/11 - 02-11/1						
Projektant mgr inż. Stanisław Ćwirko-Godycki		Asystent projektanta mgr inż. Magdalena Ćwirko-Godycka		Sprawdzający (weryfikujący)		Skala 1:500	
Nr upr. 239/01/WŁ		Nr upr.		Nr upr.		Nr ewid. rys.	
Podpis	Data Październik 2022	Podpis	Data Październik 2022	Podpis	Data	E-14	