

Województwo: warmińsko-mazurskie
Powiat: elbląski
Gmina: Elbląg
Jednostka ewidencyjna: 280401_2, Gmina Elbląg
Obręb : 280401_2.0003, Cieplice

Nazwa układu wysokości: PL-EVRF2007-NH
 Nazwa układu współrzędnych płaskich prostokątnych: PL-2000/7
 Nr ewidencji zgłoszenia: GN.6640.1.1565.2025
 Obszar, który był przedmiotem aktualizacji — — — — —
 Data opracowania mapy: 22.09.2025r.

1. Niniejsza mapa do celów projektowych została wykonana bez ustalania, czy nieruchomości w zakresie niniejszego opracowania, zostały obciążone służebnościami gruntowymi wykazanymi w księdze wieczystej
2. Nie wyklucza się istnienia w terenie innych, nie wykazanych na niniejszej mapie urządzeń podziemnych, które nie były zgłoszone do inwentaryzacji lub o których brak jest informacji w instytucjach branżowych.
3. Granice wniesiono na podstawie danych numerycznych udostępnionych przez PODGiK, bez prawnego ustalania granic

inż.
.....
podpis osoby
reprezentującej wykonawcę


Kierownik prac geodezyjnych:

nr
.....
imię i nazwisko geodety
uprawnionego, który opracował mapę
nr uprawnień

Nazwa organu prowadzącego posiedzenie zespół geodetyczny i kartograficzny	STAROSTA ELBLĄSKI
Identyfikator ewidencyjny aparatu technicznego	P.2804.2025.1391
Data przyjęcia aparatu technicznego do zasobu	2025-10-01
Imię, nazwisko i podpis osoby reprezentującej organ	Zofia Puzyrewska

22.09.2025 14:43:10 [GMT+2]

Dokument podpisany elektronicznie
podpisem zaufanym

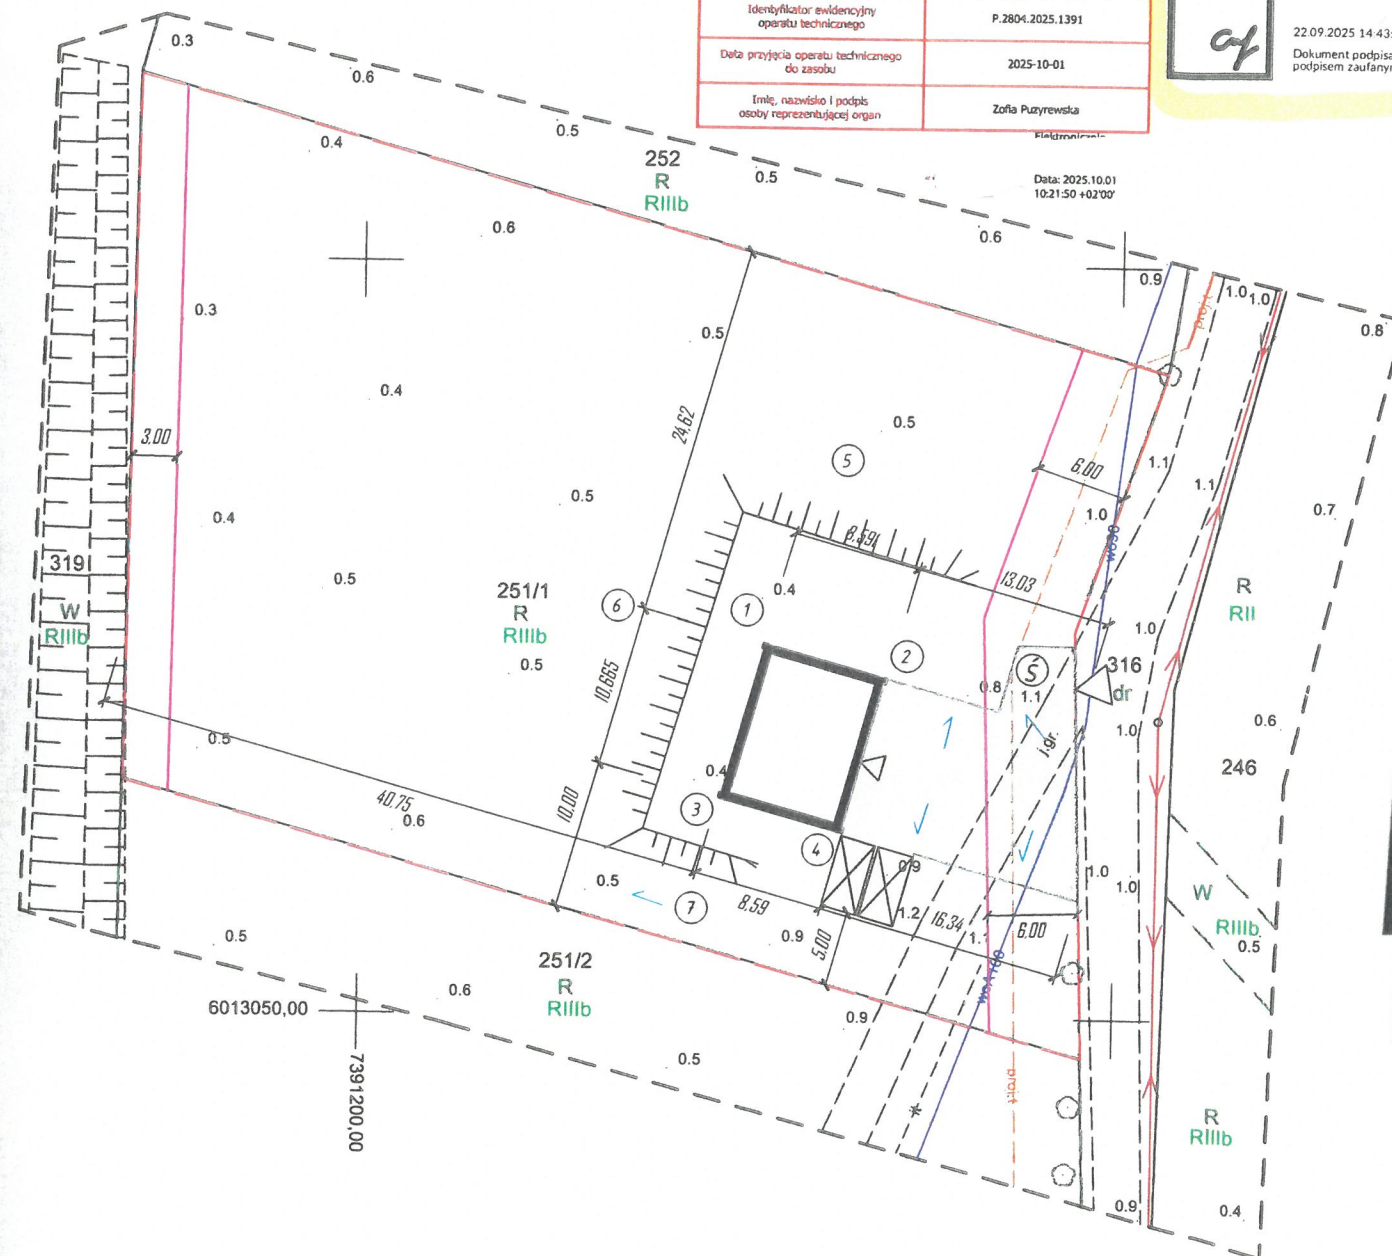

PROJEKTOWANY BUDYNEK MIESZKALNY
JEDNORODZINNY
ppp ± 0,00 = 1,20 mnpm
Liczba kondygnacji - 2

WEJŚCIE DO BUDYNKU

 $\triangle$

WJAZD NA DZIAŁKĘ

DOJŚCIE I DOJAZD DO BUDYNKU

KIERUNEK SPYWU WÓD OPADOWYCH

⑤

ŚMIETNIK



PROJEKTOWANE MIEJSCE PARKINGOWE
(wym. 2,5 m x 5,0 m)

OBSZAR ODDZIAŁYWANIA INWESTYCJI

— NIEPRZEKRAČZALNA LINIA ZABUDOWY

NR PUNKTU	PROJEKTOWANE RZĘDNE TERENU WOKÓŁ BUDYNKU
1	0,91 m n.p.m.
2	0,91 m n.p.m.
3	0,91 m n.p.m.
4	0,91 m n.p.m.
5	0,50 m n.p.m.
6	0,50 m n.p.m.
7	0,50 m n.p.m.

ZAŁĄCZNIK **POZWOLENIE NA BUDOWĘ**
DO DECYZJI **~~POZWOLENIE NA ROZBÍÓRKĘ~~**

AB. 6740. 1. 44. 2026. MP

STAROSTWO POWIATOWE w ELBLĄGU
Wydział Architektury i Budownictwa

data, podpis: 01.07.2026

OBIEKT:
BUDYNEK MIESZKALNY JEDNORODZINNY


Projektant architektura:
tech. -
nr upi

PODPIS:


Data:
05.2026r.


RYS. Z-1

SKALA
1:500

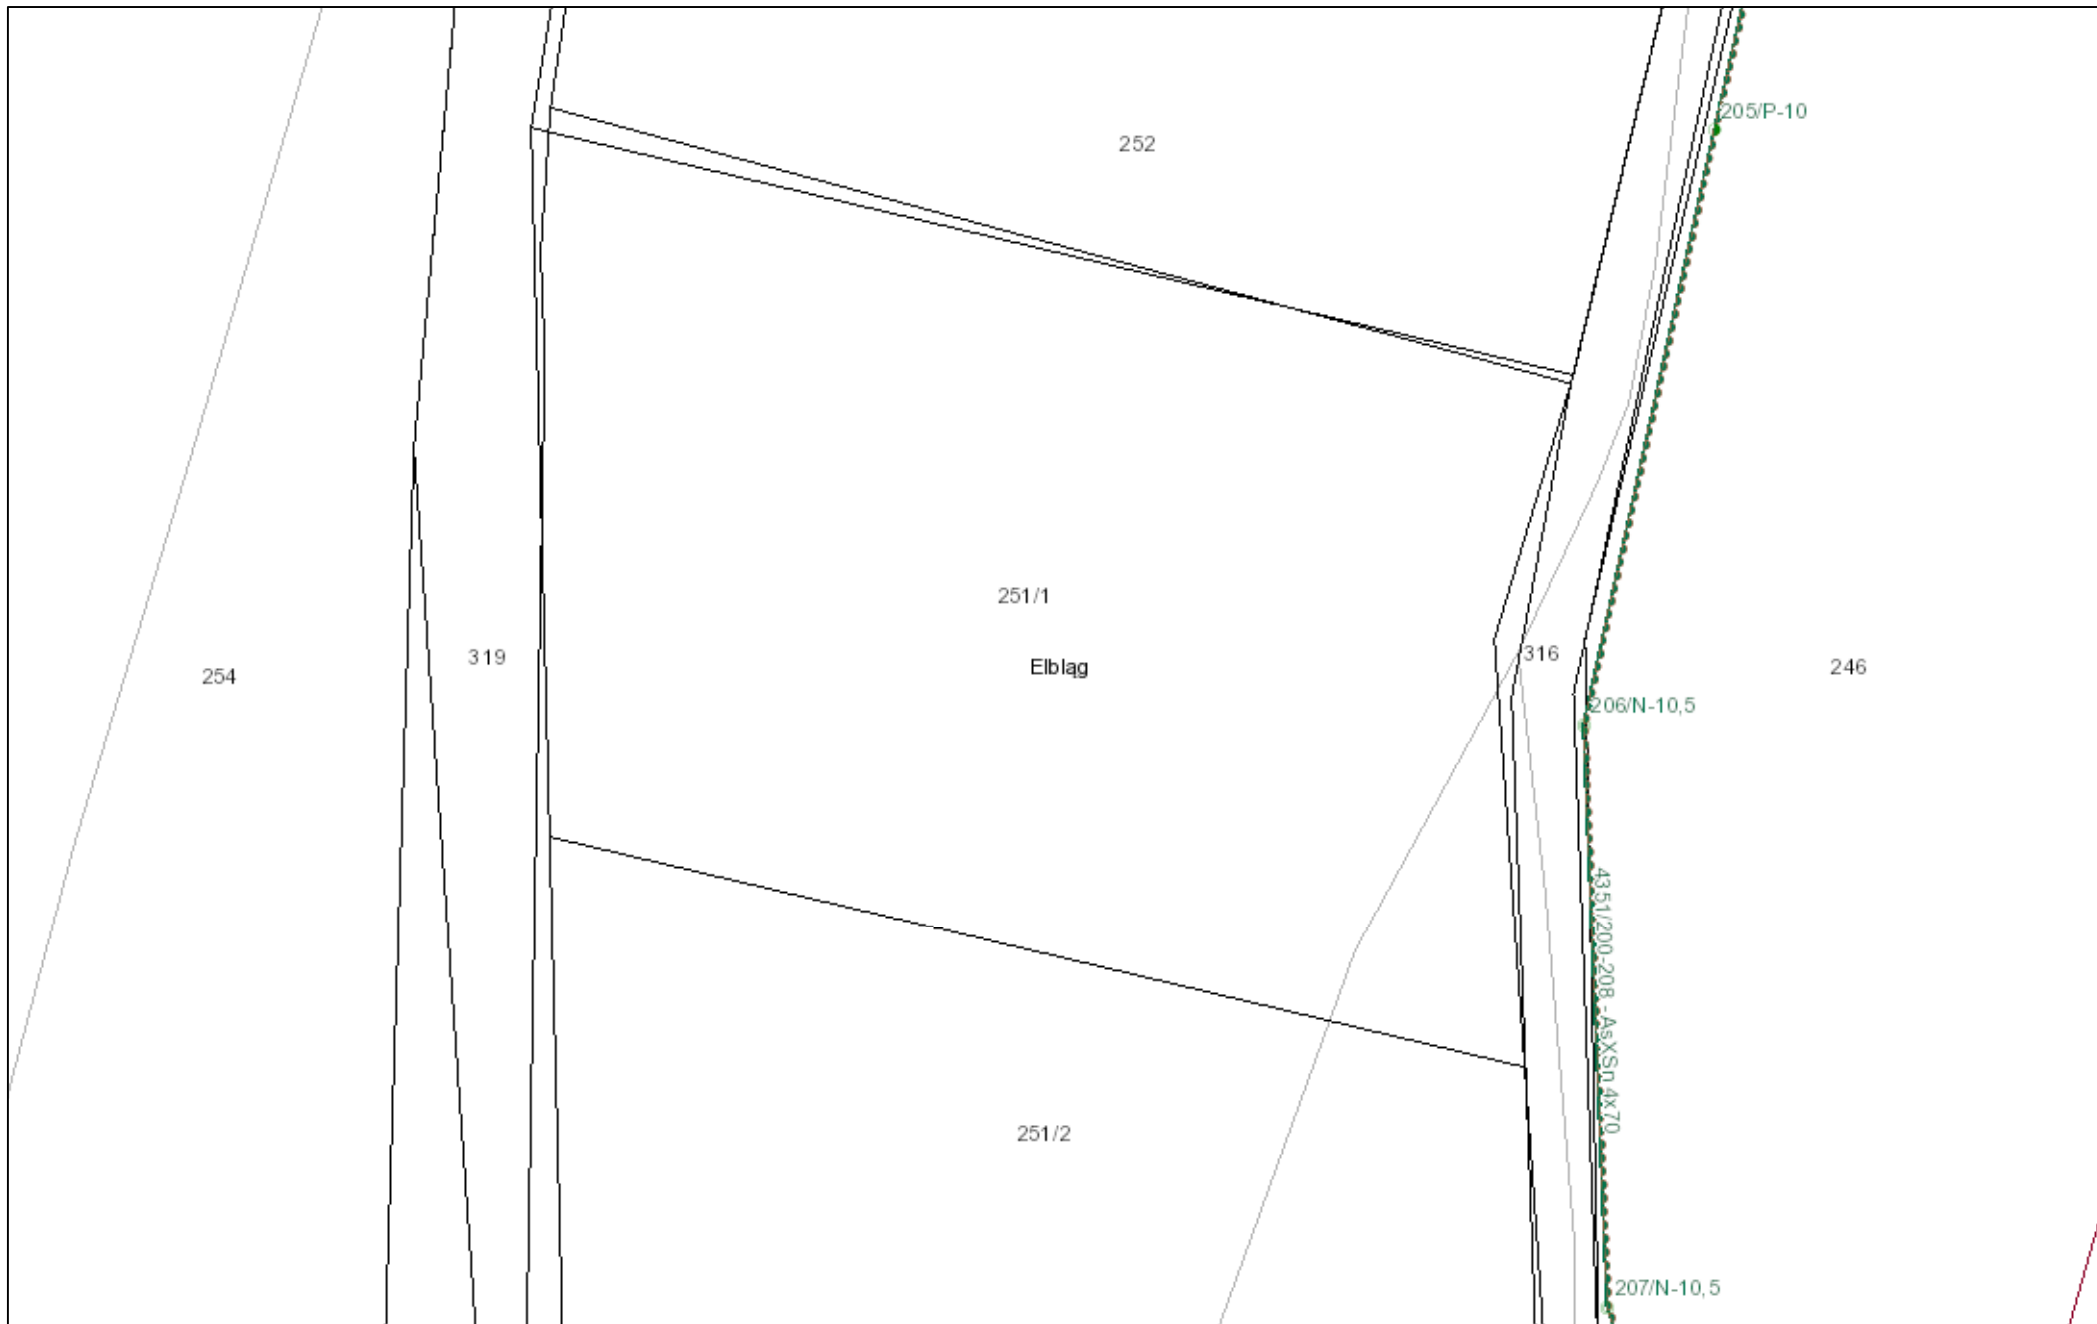

września 28, 2026

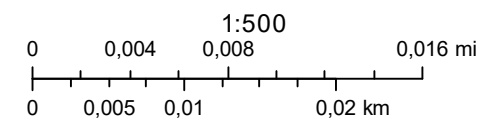

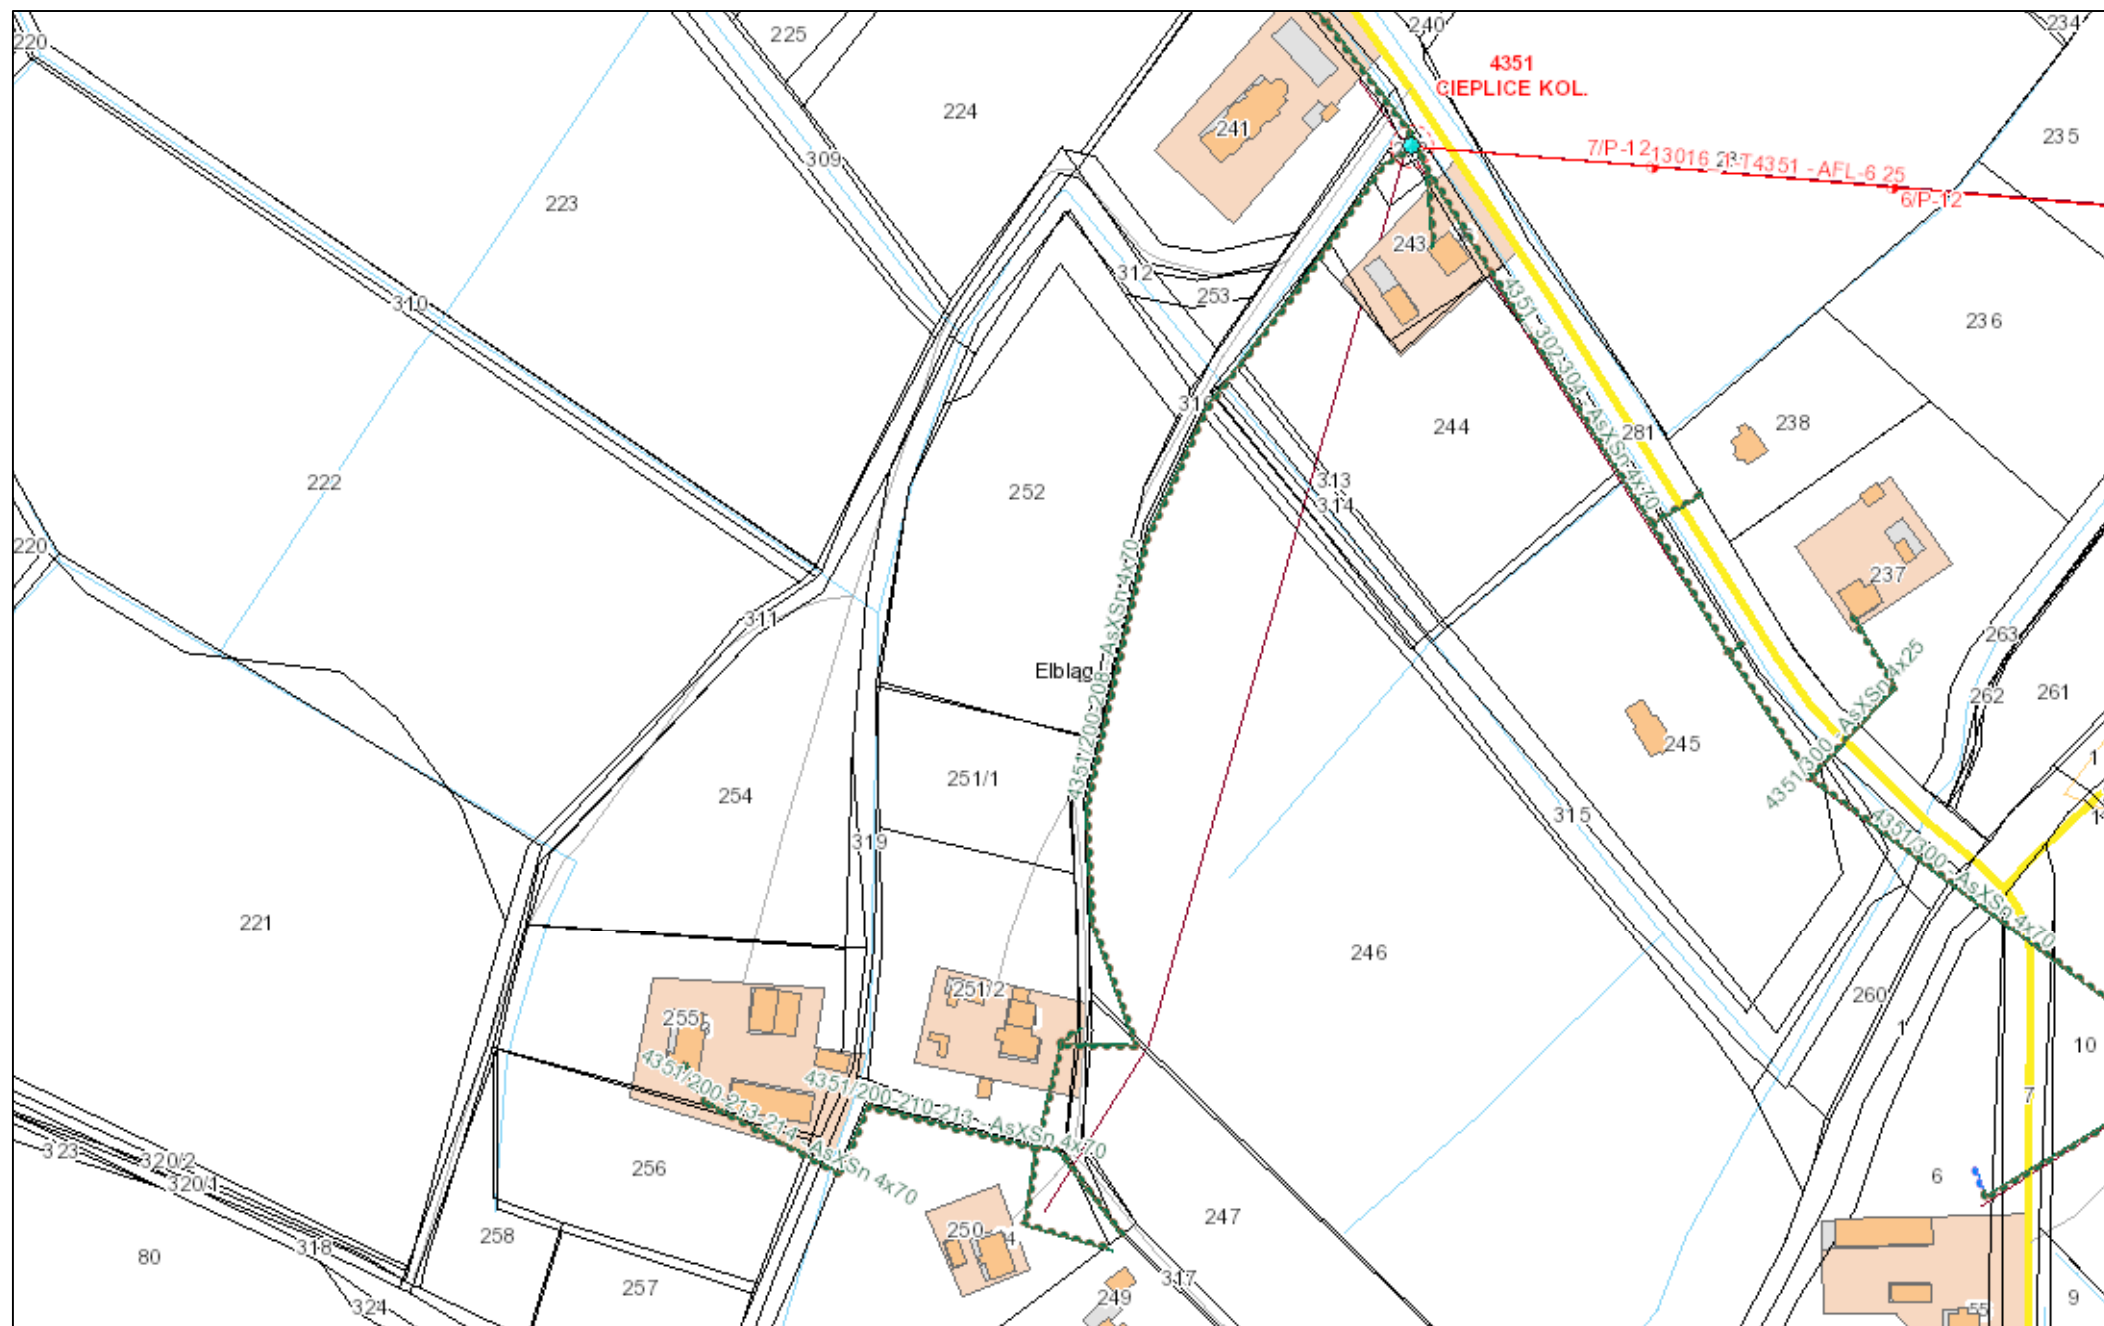

września 28, 2026

