


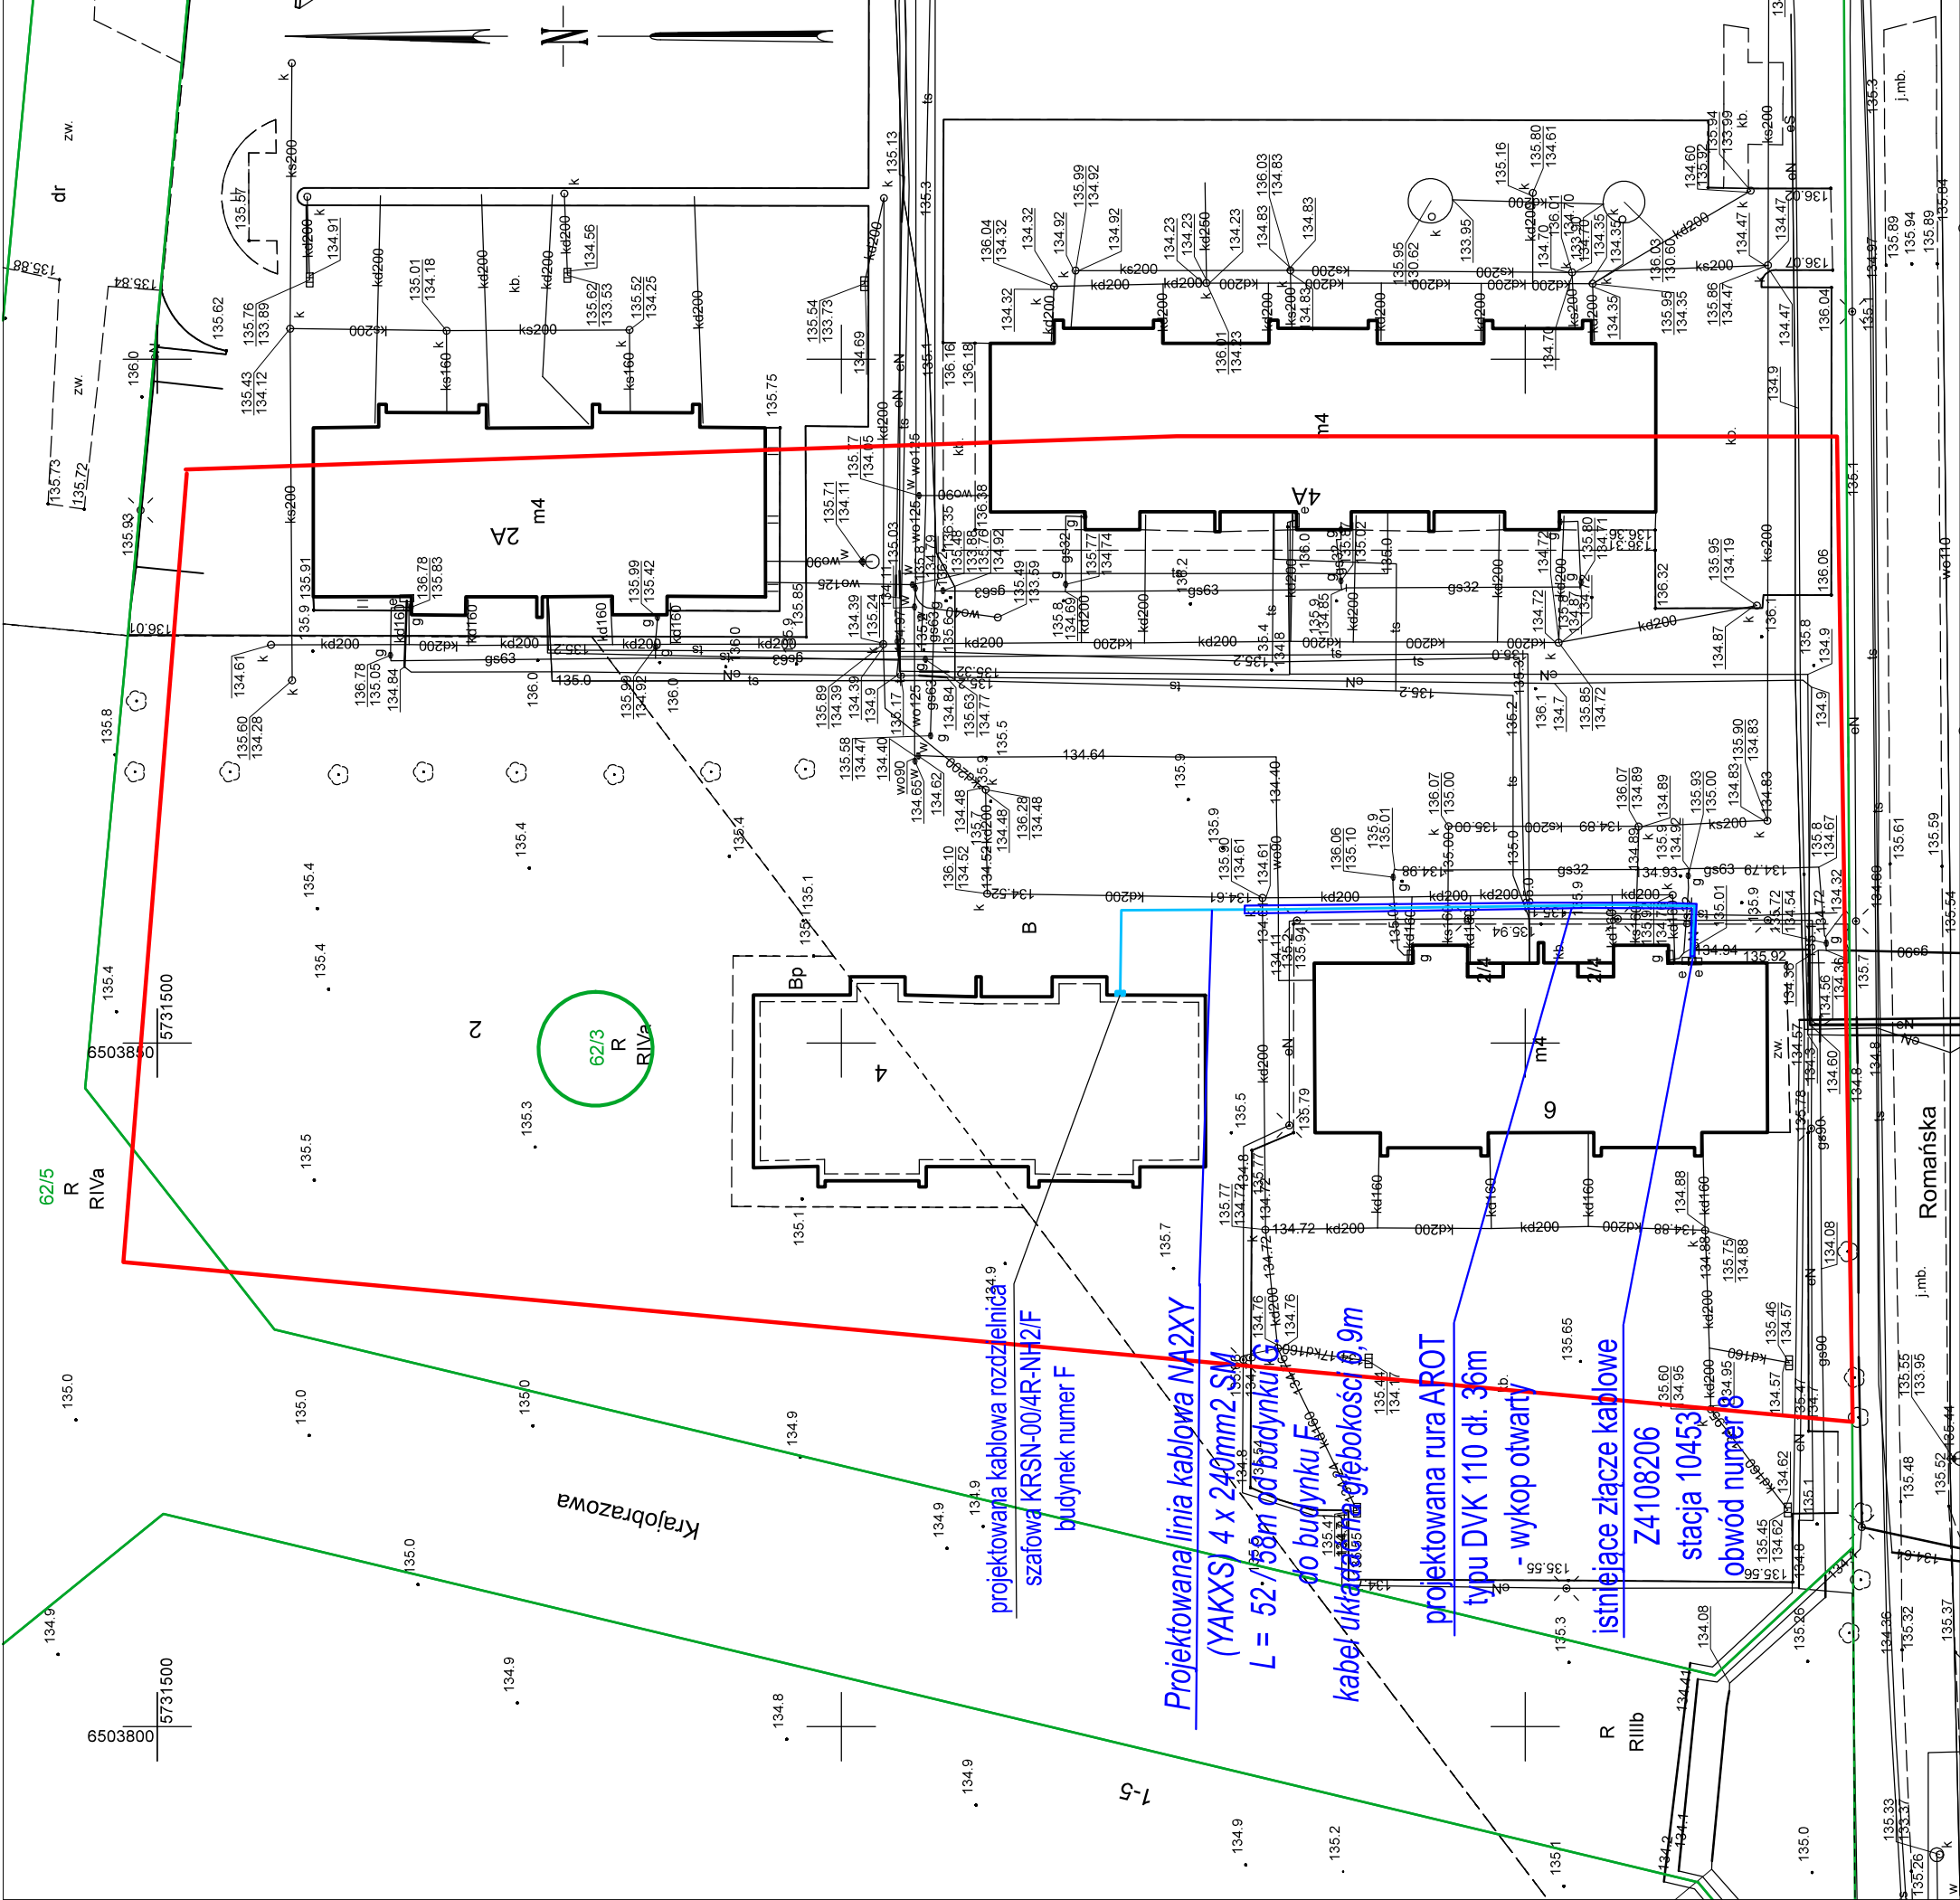

MAPA DO CELÓW PROJEKTOWYCH	
Skala	1:500
Położenie obszaru opracowania	Kalisz ul. Krajobrazowa
Nazwa gminy	Miasto Kalisz
Identyfikator i nazwa obrebu ewidencyjnego	306101_1.0161 Sulisławice
Nazwa wykonawcy prac geodezyjnych	Geodezja Pruchnik Sp. z o. o.
Identyfikator zgłoszenia prac geodezyjnych	WGK.6640.01.1200.2025
Imię i nazwisko kierownika prac geodezyjnych	Tomasz Pruchnik
Numer uprawnień zawodowych kierownika prac geodezyjnych	20982
Układu współrzędnych prostokątnych płaskich	2000/18
Układu wysokości	PL-EVRF2007-NH
Określenie obszaru, który był przedmiotem aktualizacji	
Data opracowania mapy	17.03.2026 r.
Imię i nazwisko osoby, która opracowała mapę	Tomasz Pruchnik

Geodezja Pruchnik Sp. z o. o.
ul. Bolesława Pobożnego 9, 62-800 Kalisz
tel.62 766 36 74, tel.885 99 44 55
NIP 618214959

Tomasz Pruchnik
geodeta i inżynier
Up. geod. Nr 2072
Podpis kierownika prac geodezyjnych

Nie wyklucza się istnienia w terenie innych nie wykazanych na niniejszej mapie urządzeń podziemnych, które nie były zgłoszone do inwentaryzacji.

Poswiadczam, że niniejszy dokument został opracowany w wyniku prac geodezyjnych i kartograficznych, których rezultaty zawiera operat techniczny pozytywnie zweryfikowany. Jednocześnie informuję, że jestem świadomy odpowiedzialności karnej za złożenie fałszywego oświadczenia.

Identyfikator zgłoszenia prac geodezyjnych	WGK.6640.01.1200.2025
Organ służby geodezyjnej, który otrzymał zgłoszenie	Prezydent Miasta Kalisza
Wykonawca prac geodezyjnych	Geodezja Pruchnik Sp. z o.o.
Nr oraz data sporządzenia dokumentu zawierającego wyniki pozytywnej weryfikacji	Protokół weryfikacji nr 1 z dnia 30.03.2026 r.
Imię i nazwisko, podpis oraz nr uprawnień zawodowych kierownika prac	Tomasz Pruchnik Nr uprawnień 20982

Zakład Projektowo Usługowy - Paweł Buchelt Kalisz ul. Podmiejska 32/70	
Nazwa:	Plan przyłącza kablowego nN do budynku mieszkalnego - wielorodzinnego nr E na dz.nr 623 w msc. Kalisz ul. Krajobrazowa
projektant	mgr. inż. P. Buchelt upr. nr WKP0383PO0E1/3 spec. instalacje sieci i urządzenia elektryczne i elektroenergetyczne
asystent proj.	inż. Marek Buchelt
obiekt	Linia kablowe nN Kategoria obiektu XXVI
adres	Kalisz ul. Krajobrazowa, Romańska
inwestor	ENERGA - OPERATOR
Data: sierpień 2026r	
OBII/41/2502366	
Nr dec.	Nr rys.
	01