

**Zakład Projektowo - Usługowy**

Paweł Buchelt

ul. Podmiejska 32/70 ; 62 - 800 Kalisz

tel/fax: +48 62 75 70 171

kom: +48 606 312343

e-mail: zpujmbmb@op.pl

NIP 618 - 101 - 86 - 26

URZĄD MIASTA KALISZA
WYDZIAŁ BUDOWNICTWA,
URBANISTYKI I ARCHITEKTURY**PROJEKT ZAGOSPODAROWANIA TERENU**

Inwestor:	ENERGA - Operator Spółka Akcyjna z siedzibą w Gdańsku ul. Marynarki Polskiej 130 80-557 Gdańsk
Nazwa zamierzenia budowlanego:	Budowa elektroenergetycznej podziemnej linii kablowej nN w msc. Kalisz ul. Krajobrazowa dla zasilania działek numer 62/3 - budynek mieszkalny wielorodzinny numer F
Adres i kategoria obiektu budowlanego:	Kalisz ul. Krajobrazowa jedn. ew 306101_1 obręb ew. 161 Sulisławice działka 62/3 Kategoria obiektu: XXVI.
Identyfikator działek ewidencyjnych	Kalisz ul. Krajobrazowa jedn. ew 306101_1 obręb ew. 161 Sulisławice działka 62/3

Załącznik nr. do zgłoszenia

znak WBUA.6743.0289.2026

z dnia 11.09.2026 r.

Zespół autorski	Imię i nazwisko	Specjalność i numer uprawnień budowlanych	Zakres opracowania	Data opracowania	Podpis
Projektant:	Mgr inż. Paweł Buchelt	do projektowania bez ograniczeń w specjalności instalacyjnej w zakresie sieci, instalacji i urządzeń elektrycznych i elektroenergetycznych nr WKP/0383/POOE/13	Branża elektryczna	11 wrzesień 2026	
Opracował	inż. Marek Buchelt		Branża elektryczna	11 wrzesień 2026	

mgr inż. Paweł Buchelt
Uprawnienia budowlane do projektowania
bez ograniczeń w specjalności instalacyjnej
w zakresie sieci, instalacji i urządzeń
elektrycznych i elektroenergetycznych
nr WKP/0383/POOE/13

1

2. Spis treści PZT

1	Strona tytułowa	str.	1
2	Spis treści PZT	str.	2
I	Dokumenty dołączone do projektu		
1	Oświadczenie projektanta o sporządzeniu PZT zgodnie z obowiązującymi przepisami i zasadami wiedzy technicznej	str.	3
2	Kopia uprawnień projektanta	str.	4
3	Kopia zaświadczenia Polskiej Izby Inż. Bud. Projektanta	str.	5
II	Część opisowa PZT		
1	Opis do projektu zagospodarowania terenu		
1.1	– Przedmiot inwestycji	str.	6
1.2	– Zakres rzeczowy projektowanych sieci i urządzeń	str.	6
1.3	– Istniejący stan zagospodarowania terenu	str.	6
1.4	– Projektowane zagospodarowanie terenu	str.	6
1.5	– Zestawienie powierzchni	str.	7
1.6	– Dane dotyczące wpisu do rejestru zabytków i ochrony	str.	7
1.7	– Dane dotyczące melioracji i urządzeń wodnych	str.	7
1.8	– Dane dotyczące wpływu eksploatacji górniczej	str.	7
1.9	– Dane dotyczące zagrożeń dla środowiska oraz higieny i zdrowia użytkowników	str.	7
1.10	– Inne dane wynikające ze specyfik, charakteru i stopnia skomplikowania obiektu lub robót budowlanych	str.	8
1.11	– Obszar oddziaływania obiektu	str.	8
1.12	– Warunki Ochrony Przeciwpożarowej	str.	9
1.13	– Warunki techniczne jakimi powinny odpowiadać drogi publiczne i ich usytuowanie, warunki techniczne użytkowania dróg publicznych	str.	9
1.14	– Sposób dostosowania projektowanej inwestycji do ustaleń wynikających z wymaganych przepisami szczegółowymi pozwoleń, uzgodnień, opinii oraz decyzji o ustaleniu lokalizacji celu publicznego	str.	9
	Część rysunkowa PZT		
	Projekt zagospodarowania terenu – rys nr 01	str.	10

Dokumentacja zawiera 10 stron

Oświadczenie o sporządzeniu PZT zgodnie z obowiązującymi przepisami i zasadami wiedzy technicznej

Dotyczy projektu:

Projektu Zagospodarowania terenu (PZT)

**Budowa elektroenergetycznej podziemnej linii kablowej nN
w msc. Kalisz ul. Krajobrazowa dla zasilania działek numer 62/3 - budynek
mieszkalny wielorodzinny numer F**

Projekt został wykonany zgodnie z przepisami i zasadami wiedzy technicznej przez projektanta Paweł Józef Buchelt zamieszkały w Kaliszu ul. Podmiejska 32/70 62-800 Kalisz prowadzącego działalność gospodarczą pod nazwą Zakład Projektowo - Usługowy Paweł Buchelt posiadającego uprawnienia budowlane numer WKP/0383/POOE/13 z dnia 17 grudnia 2013r. .

mgr inż. Paweł Buchelt
Uprawnienia budowlane do projektowania
bez ograniczeń w specjalności instalacyjnej
w zakresie sieci, instalacji i urządzeń
elektrycznych i elektroenergetycznych
nr ewid. WKP/0383/POOE/13

/ podpis projektanta/



WIELKOPOLSKA
OKRĘGOWA
IZBA
INŻYNIERÓW
BUDOWNICTWA

OKRĘGOWA KOMISJA KWALIFIKACYJNA

sygn. akt: WOIIB-OKK-BP-0054-360/12/2013

Poznań, dnia 17 grudnia 2013 r.

DECYZJA

Na podstawie art. 24 ust. 1 pkt 2 ustawy z dnia 15 grudnia 2000 r. o samorządach zawodowych architektów, inżynierów budownictwa oraz urbanistów (Dz. U. z 2001 r. Nr 5 poz. 42, z późn. zm.) i art. 12 ust. 1 pkt 1, art. 12 ust. 3 i 4, art. 13 ust. 1 pkt 1 oraz ust. 4, art. 14 ust. 1 pkt 5 ustawy z dnia 7 lipca 1994 r. Prawo budowlane (tekst jednolity: Dz. U. z 2010 r. Nr 243 poz. 1623 z późn. zm.) oraz § 24 ust. 1 rozporządzenia Ministra Transportu i Budownictwa z dnia 28 kwietnia 2006 r. w sprawie samodzielnych funkcji technicznych w budownictwie (Dz. U. Nr 83 poz. 578 z późn. zm.)

decyzją Okręgowej Komisji Kwalifikacyjnej WOIIB
otrzymuje

Pan

Paweł Józef Buchelt

magister inżynier

kierunek: Elektrotechnika

urodzony dnia 27 lipca 1972 r. w Kaliszu

UPRAWNIENIA BUDOWLANE nr ewidencyjny WKP/0383/POOE/13

do projektowania bez ograniczeń
w specjalności instalacyjnej w zakresie sieci, instalacji i urządzeń
elektrycznych i elektroenergetycznych

UZASADNIENIE

W związku z uwzględnieniem w całości żądania strony, na podstawie art. 107 § 4 K.p.a. odstępuje się od uzasadnienia decyzji. Zakres nadanych uprawnień budowlanych wskazano na odwrocie decyzji.

Pouczenie

1. Podstawą do wykonywania samodzielnych funkcji technicznych w budownictwie stanowi wpis do centralnego rejestru Głównego Inspektora Nadzoru Budowlanego oraz wpis na listę członków właściwej Izby samorządu zawodowego.
2. Od niniejszej decyzji służy odwołanie do Krajowej Komisji Kwalifikacyjnej Polskiej Izby Inżynierów Budownictwa w Warszawie, za pośrednictwem Wielkopolskiej Okręgowej Komisji Kwalifikacyjnej Wielkopolskiej Okręgowej Izby Inżynierów Budownictwa w Poznaniu w terminie 14 dni od daty jej doręczenia.




Przewodniczący
Okręgowej Komisji Kwalifikacyjnej WOIIB.

[Signature]
dr inż. Daniel Pawlicki

ZA ZGODNOŚĆ Z ORYGINAŁEM

podpis
mgr inż. Paweł Buchelt
upr. bud. nr WKP/0383/POOE/13

4

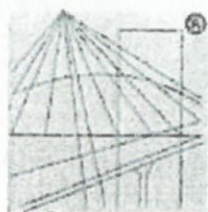

P O L S K A
I Z B A
I N Ż Y N I E R Ó W
B U D O W N I C T W A

Zaświadczenie

o numerze weryfikacyjnym:
WKP-GUT-87Y-7YC *

Pan Paweł Józef Buchelt o numerze ewidencyjnym WKP/IE/0085/14
adres zamieszkania ul. Podmiejska 32/70, 62-800 Kalisz
jest członkiem Wielkopolskiej Okręgowej Izby Inżynierów Budownictwa i posiada wymagane
ubezpieczenie od odpowiedzialności cywilnej.
Niniejsze zaświadczenie jest ważne od 2026-01-01 do 2026-12-31.

Zaświadczenie zostało wygenerowane elektronicznie i opatrzone bezpiecznym podpisem elektronicznym
weryfikowanym przy pomocy ważnego kwalifikowanego certyfikatu w dniu 2025-12-03 roku przez:

Wojciech Ratajczak, Zastępca Przewodniczącego Rady Wielkopolskiej Okręgowej Izby Inżynierów Budownictwa.

* Weryfikację poprawności danych w niniejszym zaświadczeniu można sprawdzić za pomocą numeru weryfikacyjnego zaświadczenia na stronie Polskiej Izby Inżynierów Budownictwa www.pilib.org.pl lub kontaktując się z biurem właściwej Okręgowej Izby Inżynierów Budownictwa.

ZA ZGODNOŚĆ Z ORYGINAŁEM

podpis
mgr inż. Paweł Buchelt 10
upr. bud. nr WKP/0383/POOE/13

Opis do projektu zagospodarowania terenu

I.1 Przedmiot inwestycji

Przedmiotem inwestycji jest „Budowa elektroenergetycznej podziemnej linii kablowej nN w msc. Kalisz ul. Krajobrazowa dla zasilania działek numer 62/3 - budynek mieszkalny wielorodzinny numer F”

Przedmiotowa inwestycja zlokalizowana jest w miejscowości Kalisz ul. Krajobrazowa jedn. ew 306101_1 obręb ew. 161 Sulisławice działka 62/3

I.2 Zakres rzeczowy projektowanych sieci i urządzeń

- budowa linii kablowej nN dł. 52/58m kablem NA2XY(YAKXS)4x240mm głębokość zakopania kabla w ziemi 0,9m,
- budowa kablowej rozdzielniczy szafowej KRSN-00 -1szt

Obszar oddziaływania obiektu, o którym mowa w art. 20 ust. 1 pkt. 1c ustawy z dnia 7 lipca 1994 r. Prawo Budowlane (Dz.U.2020.0.1333) obejmuje działki wskazane do zagospodarowania inwestycyjnego. Inwestycja nie ma negatywnego wpływu oddziaływania na działki sąsiednie. Ponadto inwestycja nie zalicza się do przedsięwzięć mogących pogorszyć stan środowiska w rozumieniu przepisów ustawy o udostępnianiu informacji o środowisku i jego ochronie, udziale społeczeństwa w ochronie środowiska oraz o ocenach oddziaływania na środowisko (Dz.U.2013 poz.1235).

Działając w oparciu o wymagania określone w § 109 ust. 3, 4, 5, 6 rozporządzenia Ministra Transportu i Gospodarki Morskiej z dnia 2 marca 1999 r. (Dz. U. z 2016 r. poz.124), wykonany projekt spełnia wymagania.

Pozostałe dane podano w opisie technicznym PT. Część graficzną zagospodarowania terenu przedstawiono na załączonym do PT planie sytuacyjnym 1:500 – rys nr 1. Nie stanowi uciążliwości dla ludzi i środowiska.

I.3. Istniejący stan zagospodarowania terenu

Działki numer 62/3 obręb 161 Sulisławice są własnością osób fizycznych.

W działkach tych dla potrzeb komunalnych zabudowana jest podziemna infrastruktura wodna, telefoniczna oraz napowietrzne i kablowe linie elektroenergetyczne.

I.4. Projektowane zagospodarowanie terenu

Projektowane zagospodarowanie terenu obrazuje plan zagospodarowania terenu stanowiący część rysunkową planu zagospodarowania terenu (rys. nr 1.). Zagospodarowanie terenu opracowano na podstawie wizji w terenie, map geodezyjnych, na podstawie zagospodarowania terenu przez właściciela

nieruchomości oraz uchwały numer LVIII/750/2018 z dnia 27.09.2028 roku Rady Miasta Kalisza

URZĄD MIASTA KALISZA
WYDZIAŁ BUDOWNICTWA,
URBANISTYKI I ARCHITEKTURY

Projektowane zagospodarowanie terenu stanowić będzie „Budowa elektroenergetycznej podziemnej linii kablowej nN w msc. Kalisz ul. Krajobrazowa dla zasilania działek numer 62/3 - budynek mieszkalny wielorodzinny numer F”

Istniejącą zielen, drzewa oraz krzewostan należy maksymalnie chronić w trakcie prowadzenia robót poprzez realizację prac w ich pobliżu w sposób ręczny, w celu ochrony istniejącego ukorzenienia. Na obszarze prowadzenia robót nie przewiduje się wycinki drzew czy krzewów. Realizacja planowanej inwestycji nie spowoduje zmian w ukształtowaniu terenu i przemieszczenia gruntu, nie spowoduje zanieczyszczenia, stanu oraz kierunku odpływu wód. Nie spowoduje także zanieczyszczenia gleby oraz pogorszenia warunków krajobrazowych środowiska naturalnego i warunków klimatycznych. Masy ziemne powstałe po wykonaniu wykopów zostaną następnie wykorzystane do zasypania rowów kablowych. Ewentualny nadmiar powstały w trakcie robót należy wywieźć i zutylizować. Każdy odkryty przedmiot, co do którego istnieje przypuszczenie że jest zabytkiem archeologicznym należy zabezpieczyć i oznakować miejsce jego znalezienia oraz zawiadomić o zaistniałym fakcie odpowiedni organ służby ochrony zabytków.

W przypadku prowadzenia robót ziemnych w pasach drogowych należy przywrócić pas drogowy do stanu poprzedniego. W przypadku naruszenia pobocza należy je w tych miejscach odbudować z kruszywa kamiennego o grubości 10 cm po zagęszczeniu.

I.5 Zestawienie powierzchni

Powierzchnia terenu objęta planowaną inwestycją, przy założeniu zajęcia pasa terenu na czas budowy szerokości 1m wyniesie ok. 52m².

I.6 Dane dotyczące wpisu do rejestru zabytków i ochrony.

Działki objęte terenem inwestycji nie są wpisane do rejestru zabytków

I.7 Dane dotyczące melioracji i urządzeń wodnych.

W obrębie projektowanej inwestycji nie występują urządzenia melioracyjne, drenarskie i rowy melioracyjne. Nie ma konieczności przebudowy istniejących rowów melioracyjnych.

I.8 Dane dotyczące wpływu eksploatacji górniczej.

Działki objęte przedmiotowym zamierzeniem inwestycyjnym nie znajdują się w granicach terenów górniczych.

I.9 Dane dotyczące zagrożeń dla środowiska oraz higieny i zdrowia użytkowników.

Realizacja przedmiotowej inwestycji nie spowoduje zmian w ukształtowaniu terenu i przemieszczenia gruntu, nie spowoduje zanieczyszczenia, stanu oraz kierunku odpływu wód. Nie spowoduje zanieczyszczenia gleby oraz pogorszenia warunków krajobrazowych środowiska naturalnego i warunków klimatycznych, a także nie będzie mieć negatywnego wpływu na środowisko oraz zdrowie i higienę użytkowników.

I.10 Inne dane wynikające ze specyfiki, charakteru i stopnia skomplikowania obiektu lub robót budowlanych.

Nie są przewidywane szczególne aspekty wynikające ze specyfiki, charakteru i stopnia skomplikowania obiektu lub robót budowlanych.

1.12. Obszar oddziaływania obiektu

Obszar oddziaływania obiektu, o którym mowa w art. 20 ust. 1 pkt. 1c) Ustawy Prawo Budowlane obejmuje działki wskazane, jako teren inwestycji. Obszar oddziaływania obiektu mieści się w całości na działkach, na których został zaprojektowany.

Inwestycja usytuowana jest na działce: 62/3

Obszar oddziaływania obiektu ustalony został w oparciu o poniższe przepisy:

- Ustawy z dnia 7 lipca 1994 r. Prawo Budowlane
- Ustawa z dnia 27 kwietnia 2001 r. Prawo ochrony środowiska
- Rozporządzenia Rady Ministrów z dnia 10.09.2019 w sprawie określenia rodzajów przedsięwzięć mogących znacząco oddziaływać na środowisko
- Rozporządzenie Ministra Infrastruktury z dnia 12 kwietnia 2002 r. w sprawie warunków technicznych, jakim powinny odpowiadać budynki i ich usytuowanie

Inwestycja nie zalicza się do przedsięwzięć mogących pogorszyć stan środowiska w rozumieniu Rozporządzenia Rady Ministrów z dnia 10.09.2019

Przedmiotowa inwestycja nie jest zaliczana do urządzeń oddziałujących na środowisko i nie wymagają opracowania raportu o oddziaływaniu przedsięwzięcia na środowisko - Ustawa z dnia 27 kwietnia 2001 r. Prawo ochrony środowiska

Linie kablowa nN nie są zaliczane do urządzeń oddziałujących na środowisko i nie wymagają opracowania raportu o oddziaływaniu przedsięwzięcia na środowisko Dz.U. 2001 nr 62 poz. 627 Ustawa z dnia 27 kwietnia 2001 r. Prawo ochrony środowiska.

Kategoria geotechniczna obiektu budowlanego: **pierwsza.**

Pozostałe kategorie geotechniczne warunków posadowienia

Dla pozostałych kategorii geotechnicznych warunków posadowienia stwierdza się jak niżej:

- projekt odwodnień budowlanych /– **nie dotyczy**
- ocena przydatności gruntów w budowlach ziemnych – **nie dotyczy**
- projekt barier lub ekranów uszczelniających – **nie dotyczy**
- określenie nośności i ogólnej stateczności podłoża gruntowego – **nie dotyczy**
- ustalenie wzajemnego oddziaływania obiektu budowlanego i podłoża gruntowego – **Brak oddziaływania**
- ocena stateczności zbocza, skarp i nasypów – **nie dotyczy**
- wybór metody wzmocniania podłoża gruntowego, skarp wykopów i nasypów – **nie dotyczy**
- ocena wzajemnego oddziaływania wód gruntowych i obiektu budowlanego – **brak oddziaływania**

ocena stopnia zanieczyszczenia podłoża gruntowego – nie dotyczy.

URZĄD MIASTA KALISZA
WYDZIAŁ BUDOWNICTWA,
URBANISTYKI I ARCHITEKTURY

1.13. Warunki Ochrony Przeciwpozarowej

Par. 14. pkt 6. Prawa Budowlanego - Nie dotyczy

1.14. Warunki techniczne jakimi powinny odpowiadać drogi publiczne i ich usytuowanie , warunki techniczne użytkowania dróg publicznych

Projekt „Budowa elektroenergetycznej podziemnej linii kablowej nN w msc. Kalisz ul. Krajobrazowa dla zasilania działek numer 62/3 - budynek mieszkalny wielorodzinny numer F” został opracowany zgodnie z wymaganiami określonymi w § 97 rozporządzenia Ministra Infrastruktury z dnia 24 czerwca 2022r w sprawie przepisów techniczno – budowlanych dotyczących dróg publicznych (Dz. U. z 2022r. poz. 1518).

Sieć elektroenergetyczna nN 0,4kV w drogach publicznych została zaprojektowana w pasie drogowym uwzględniając potrzeby ochrony drogi i zapewnienie bezpieczeństwa ruchu.

Projektowane kable elektroenergetyczne nN zostały zaprojektowane poza jezdnią oraz utwardzoną częścią pobocza na głębokości 0,9m uniemożliwiającej naruszenie części i urządzeń drogi, drogowych budowli ziemnych, drogowych obiektów inżynierskich, nie zmniejsza ich stateczności.

Przy przejściu poprzecznym w pasie drogi projektowane kable elektroenergetyczne zostały zaprojektowane w rurach osłonowych a przejście wykonane zostanie metodą przecisku bez naruszania nawierzchni jezdni oraz utwardzonego pobocza o nawierzchni twardej.

mgr inż. Paweł Buchelt
Uprawnienia budowlane do projektowania
bez ograniczeń w specjalności instalacyjnej
w zakresie sieci, instalacji i urządzeń
elektrycznych i elektroenergetycznych
nr ewid. MKP 0000200007/13

URZĄD MIASTA KALISZA
DZIAŁ BUDOWNICTWA,
URBANISTYKI I ARCHITEKTURY

MAPA DO CELÓW PROJEKTOWYCH

Skala	1:500
Położenie obszaru opracowania	Kalisz ul. Krajobrazowa
Nazwa gminy	Miasto Kalisz
Identyfikator i nazwa obszaru ewidencyjnego	306101_1.0161 Sulisławice
Nazwa wykonawcy prac geodezyjnych	Geodezja Pruchnik Sp. z o.o.
Identyfikator zgłoszenia prac geodezyjnych	WGK.6640.01.1200.2025
Imię i nazwisko kierownika prac geodezyjnych	Tomasz Pruchnik
Numer uprawnień zawodowych kierownika prac geodezyjnych	20982
Układu współrzędnych prostokątnych płaskich	2000/18
Układu wysokości	PL-EVRF2007-NH
Określenie obszaru, który był przedmiotem aktualizacji	
Data opracowania mapy	17.03.2026 r.
Imię i nazwisko osoby, która opracowała mapę	Tomasz Pruchnik

Geodezja Pruchnik Sp. z o.o.
ul. Bolesława Pobożnego 9, 62-800 Kalisz
tel. 62 766 36 74, tel. 885 99 44 55
NIP 6182149939

TOMASZ PRUCHNIK
geodeta nr uprawnień
Upr. WGIK Nr 20982
Podpis kierownika prac geodezyjnych

Nie wyklucza się istnienia w terenie innych nie wykazanych na niniejszej mapie urządzeń podziemnych, które nie były zgłoszone do inwentaryzacji.

Poświadczam, że niniejszy dokument został opracowany w wyniku prac geodezyjnych i kartograficznych, których rezultaty zawiera operat techniczny pozytywnie zweryfikowany. Jednocześnie informuję, że jestem świadomy odpowiedzialności karnej za złożenie fałszywego oświadczenia

mgr inż. Paweł Buchelt

Uprawnienia budowlane do projektowania
bez ograniczeń w specjalności instalacyjnej
zakresie sieci, instalacji i urządzeń
elektrycznych i elektroenergetycznych
nr ewid. WKP/0383/POOE/13

ZA ZGODNOŚĆ Z ORYGINAŁEM

mgr inż. Paweł Buchelt
upr. bud. nr WKP/0383/POOE/13

Identyfikator zgłoszenia prac geodezyjnych	WGK.6640.01.1200.2025
Organ służby geodezyjnej, który otrzymał zgłoszenie	Prezydent Miasta Kalisz
Wykonawca prac geodezyjnych	Geodezja Pruchnik Sp. z o.o.
Nr oraz data sporządzenia dokumentu zawierającego wyniki pozytywnej weryfikacji	Protokół weryfikacji nr 1 z dnia 30.03.2026 r.
Imię i nazwisko, podpis oraz nr uprawnień zawodowych kierownika prac	Tomasz Pruchnik Nr uprawnień 20982

ZPU Zakład Projektowo Usługowy - Paweł Buchelt
Kalisz ul. Podmiejska 32/70

Nazwa:	Plan przyłącza kablowego nN do budynku mieszkalnego - wielorodzinnego nr E na dz. nr 62/3 w msc. Kalisz ul. Krajobrazowa	Stadium:	PT WYK
projektant	mgr. int. P. Buchelt upr. nr WKP/0383/POOE/13 spec. instalacje, sieci i urządzenia elektryczne i elektroenergetyczne	Brutto:	ELEKTRYCZNA
asystent proj.	int. Marek Buchelt	Skala:	1:500
obiekt	Linia kablowe nN Kategoria obiektu XXVI	Data:	sierpień 2026r
adres	Kalisz ul. Krajobrazowa, Romańska		OBI/41/2502366

projektowana kablowa rozdzielnica
szafowa KRSN-00/4R-NH2/F
budynek numer F

Projektowana linia kablowa NA2XY

(YAKXS) 4 x 240mm² SM

L = 52/58m od budynku G

do budynku F

kabel układać na głębokości 0.9m

projektowana rura AROT

typu DVK 110 dł. 36m

- wykop otwarty

istniejące złącze kablowe

Z4108206

stacja 10453

obwód numer 8



Zakład Projektowo - Usługowy

Paweł Buchelt

ul. Podmiejska 32/70 ; 62 - 800 Kalisz

tel/fax: +48 62 75 70 171

kom: +48 606 312343

e-mail: zpujbmb@op.pl

NIP 618 - 101 - 86 - 26

URZĄD MIASTA KALISZA
WYDZIAŁ BUDOWNICTWA,
URBANISTYKI I ARCHITEKTURY

Wymagane Przepisami Dokumenty

Inwestor:	ENERGA - Operator Spółka Akcyjna z siedzibą w Gdańsku ul. Marynarki Polskiej 130 80-557 Gdańsk
Nazwa zamierzenia budowlanego:	Budowa elektroenergetycznej podziemnej linii kablowej nN w msc. Kalisz ul. Krajobrazowa dla zasilania działek numer 62/3 - budynek mieszkalny wielorodzinny numer F
Adres i kategoria obiektu budowlanego:	Kalisz ul. Krajobrazowa jedn. ew 306101_1 obręb ew. 161 Sulisławice działka 62/3 Kategoria obiektu: XXVI.
Identyfikator działek ewidencyjnych	Kalisz ul. Krajobrazowa jedn. ew 306101_1 obręb ew. 161 Sulisławice działka 62/3

2. Spis treści wymaganych przepisami dokumentów

1	Strona tytułowa	str.	1
2	Zawartość	str.	2
3	Informacja dot. Bezpieczeństwa i ochrony zdrowia - plan BIOZ	Str.	3-5
4	Dokumenty formalno-prawne		
	- Warunki przyłączenia	str.	6-9
	- Opinia numer WGK.6630.266.2026	Str.	10-14
	- Pismo nr WUOZ-KA.5183.1079.2026.SN	Str.	15-17

Dokumentacja zawiera 17 stron

Informacja BIOZ

Temat: „Budowa elektroenergetycznej podziemnej linii kablowej nN w msc. Kalisz ul. Krajobrazowa dla zasilania działek numer 62/3 - budynek mieszkalny wielorodzinny numer F”

Branża: Elektryczna

Nazwa obiektu: Linia kablowa nN 0,4kV
Kategoria obiektu: XXVI

Adres obiektu: Kalisz ul. Krajobrazowa jedn. ew 306101_1 obręb ew. 161
Sulisławice działka 62/3

Inwestor: ENERGA - Operator Spółka Akcyjna ul. Marynarki Polskiej 130
80-557 Gdańsk

Opracował:

mgr inż. Paweł Buchelt
Uprawnienia budowlane do projektowania
bez ograniczeń w specjalności instalacyjnej
w zakresie sieci, instalacji i urządzeń
elektrycznych i elektroenergetycznych
nr ewid. WKP/0383/PO.OE/13

Wrzesień 2026 r.

1. Podstawa Opracowania.

Podstawą prawną Informacji jest Rozporządzenie Ministra Infrastruktury z dnia 23 czerwca 2003 roku w sprawie Informacji dotyczącej bezpieczeństwa i ochrony zdrowia ogłoszone w Dzienniku Ustaw nr 120 poz. 1126.

2. Adres robót budowlanych.

Kalisz ul. Krajobrazowa jedn. ew 306101_1 obręb ew. 161 Sulisławice działka 62/3

3. Zakres robót budowlanych.

„Budowa elektroenergetycznej podziemnej linii kablowej nN w msc. Kalisz ul. Krajobrazowa dla zasilania działek numer 62/3 - budynek mieszkalny wielorodzinny numer F”

4. Wykaz istniejących obiektów budowlanych.

Na terenach prowadzenia robót budowlanych występuje następujące uzbrojenie:

- sieć elektroenergetyczna nN i SN
- sieć wod – kan
- sieć telekomunikacyjna
- sieć ciepłownicza
- drogi miejskie

5. Wykaz elementów, które mogą stwarzać zagrożenie bezpieczeństwa i zdrowia ludzi.

Na terenie prowadzonych robót zagrożenie mogą stwarzać:

- istniejące sieci elektroenergetyczne - występuje zagrożenie porażenia prądem elektrycznym w przypadku dotknięcia przewodów linii napowietrznej ..
- obsypanie wykopów niewymagających deskowania.

6. Wykaz elementów mogących stwarzać zagrożenie bezpieczeństwa i zdrowia ludzi w trakcie realizacji robót budowlanych.

- prowadzenie robót przy użyciu sprzętu ciężkiego (dźwigi, podnośniki, koparki)
- prowadzenie robót w pobliżu tras komunikacyjnych.

7. Zalecenia dodatkowe.

a) Do obowiązków kierownika budowy należy przed przystąpieniem do realizacji przewidywanych robót budowlano-montażowych przeszkolenie w niezbędnym zakresie BHP, pracowników przewidzianych do ich wykonywania. Zwrócić uwagę należy na:

- zasady postępowania w przypadku wystąpienia zagrożenia
- pouczyć o konieczności stosowania środków ochrony indywidualnej
- ustalić zasady bezpośredniego nadzoru nad robotami niebezpiecznymi

b) Należy wskazać środki techniczne i organizacyjne zapobiegające niebezpieczeństwom wynikającym z wykonywania robót w strefach szczególnego zagrożenia lub w ich sąsiedztwie, w tym zapewniających bezpieczną i sprawną komunikację, umożliwiającą szybką ewakuację na wypadek pożaru, awarii i innych zagrożeń.

c) Zgodnie z art.21a ust. 1 wyżej cytowanej ustawy Prawa budowlanego kierownik budowy zobowiązany jest sporządzić lub zapewnić sporządzenie, przed rozpoczęciem budowy, plan bezpieczeństwa i ochrony zdrowia, uwzględniając specyfikację obiektu budowlanego i warunki prowadzenia robót budowlanych.

mgr inż. Paweł Buchelt
Uprawnienia budowlane do projektowania
bez ograniczeń w specjalności instalacyjnej
w zakresie sieci instalacji i urządzeń
elektrycznych i elektroenergetycznych
nr ewid. WKP/0383/POOE/13

Numer P/25/055635

Miejscowość Kalisz

Data 15-07-2025

WARUNKI PRZYŁĄCZENIA

DO SIECI ELEKTROENERGETYCZNEJ ENERGA-OPERATOR SA

Oddział w Kaliszu

1. Przyłączany obiekt:
Nazwa: budynek mieszkalny - wielorodzinny - budynek "F"
Adres (Nr działki): Kalisz, ul. Krajobrazowa 4
gm. Kalisz, działka numer 62/3
2. Grupa przyłączeniowa: grupa IV
3. Moc przyłączeniowa: 67.5 kW
W tym:
ZK-1 67.5 kW
4. Miejsce przyłączenia:
GPZ - Kalisz Piwonice [01004]
Linia 15 kV Linia Piwonice - Wodociągi 10244 [SN1-01004/36]
Stacja SN/nn Kalisz Romańska 156a [10453]
Obwód nn NN1-10453/08 [NN1-10453/08]
Obiekt Obwód [nn] NN1-10453/08 [NN1-10453/08]
5. Miejsce dostarczania energii elektrycznej:
zaciski prądowe na wyjściu przewodów od zabezpieczeń głównych w złączu, w kierunku instalacji odbiorcy;
6. Rodzaj przyłącza: kablowe
7. Zakres prac niezbędnych do realizacji przyłączenia oraz wymagania w zakresie wyposażenia niezbędnego do współpracy z siecią:
 - 7.1. Zakres inwestycji realizowanych przez ENERGA-OPERATOR SA
 - 7.1.1. Urządzenia WN i SN:
- nie dotyczy
 - 7.1.2. Stacja transformatorowa:
- nie dotyczy
 - 7.1.3. Urządzenia nn:
 - a) W zakresie wykonania przyłącza:
- pobudować złącze kablowe typu KRSN-00/4R-NH2/F przy projektowanym budynku mieszkalnym
 - b) w zakresie rozbudowy sieci:
- pobudować linię kablem NA2XY (YAKXS) 4x240mm² od istniejącego złącza kablowego nr Z4108206 w kierunku przyłączanego obiektu
 - 7.1.4. Wyposażenie urządzeń, instalacji lub sieci, niezbędne do współpracy z siecią, do której instalacje lub sieci są przyłączane:
- nie dotyczy
 - 7.1.5. Zabezpieczenie sieci przed zakłóceniami elektrycznymi powodowanymi przez urządzenia, instalacje lub sieci wnioskodawcy:
Zainstalowane urządzenia i instalacje nie mogą wprowadzać zakłóceń do sieci rozdzielczej. Obciążenie winno być rozłożone równomiernie na poszczególne fazy. W przypadku posiadania urządzeń lub instalacji mogących wprowadzić zakłócenia do sieci rozdzielczej należy zastosować odpowiednie urządzenia eliminujące wprowadzanie zakłóceń.
 - 7.1.6. Dostosowanie przyłączanych urządzeń, instalacji lub sieci do systemów sterowania dyspozytorskiego:
- nie dotyczy
 - 7.1.7. Demontaże:
- nie dotyczy
- 7.2. Zakres inwestycji realizowanych przez Podmiot Przyłączany:
- odbiorca zobowiązany jest zgodnie ze standardami ENERGA-OPERATOR SA przygotować rozdzielnie z miejscami na układy pomiarowe wewnątrz budynku, uzgodnić schemat układów pomiarowych w Wydziale Pomiarów ENERGA-OPERATOR SA oddział w Kaliszu
- w/w szafę zasilić kablem (wiz) wyprowadzając go z nowoprojektowanego złącza kablowego
8. Wymagany stopień skompensowania mocy biernej:
tgφ QI: 0.4
tgφ QIV: 0
9. Wymagania dotyczące układu pomiarowo-rozliczeniowego i systemu pomiarowo-rozliczeniowego:
- 9.1. Miejsce zainstalowania:
Zgodnie z załącznikiem nr 1.

OB1/41/2502366

Umowa ramowa
P. Buchelt

- 9.2. Rodzaj i prąd znamionowy oraz miejsce usytuowania zabezpieczenia przedlicznikowego / głównego: Zgodnie z załącznikiem nr 1 zainstalowane na tablicach pomiarowych.
- 9.3. Sposób pomiaru: Zgodnie z załącznikiem nr 1.
- 9.4. Rodzaj mierzonej energii: Zgodnie z załącznikiem nr 1.
- 9.5. Przystosowanie układów pomiarowo-rozliczeniowych do systemów zdalnego odczytu danych pomiarowych: Zgodnie z systemem zdalnego odczytu liczników ENERGA-OPERATOR SA.
- 9.6. Wymagania dodatkowe:

- Dla pomiaru pośredniego lub półpośredniego, zastosować odpowiednie przekładniki i listwę kontrolno-pomiarową a w obwodach wtórnych pomiaru wykonać zabezpieczenie obwodów napięciowych liczników oraz optyczną sygnalizację zaniku napięcia.
- Dla poszczególnych etapów budowy przewidzieć pomiar dostosowany do poboru mocy.
- Urządzenia pomiarowe winny być osłonięte i przystosowane do oplombowania.
- Wymagania techniczne dla układów transmisji danych pomiarowych określone są w Instrukcji Ruchu i Eksploatacji Sieci Dystrybucyjnej ENERGA-OPERATOR SA
- Zaleca się zgrupowanie układów pomiarowych w tablicach rozdzielczych budynku lub w wydzielonych w tym celu pomieszczeniach dostępnych dla służb Operatora.
- W celu zapewnienia możliwości instalacji systemu zdalnego odczytu układów pomiarowych należy
 - W miejscach grupowania liczników lub w tablicach rozdzielczych budynku przewidzieć miejsce do zainstalowania koncentratorów.
 - Od liczników do koncentratorów oraz od koncentratorów do tablicy głównej, złącza kablowego oraz anten systemu zdalnego odczytu należy ułożyć dodatkowe rury przeznaczone do zainstalowania przewodów komunikacyjnych łączących układy pomiarowe z układem transmisji danych pomiarowych.
- inne:

10. Dane dotyczące sieci oraz parametry w zakresie elektroenergetycznej automatyki zabezpieczeniowej i systemowej

10.1. Dotyczy sieci o napięciu do 1 kV:

- Układ sieci TN-C
- Napięcie znamionowe sieci 0,4 kV
- Maksymalny prąd zwarcia w sieci - kA
Rzeczywistą wartość prądu zwarcia oblicza projektant.
- System ochrony od porażeń Samoczynne wyłączenie zasilania

10.2. Dotyczy sieci o napięciu powyżej 1 kV:

- Sposób pracy punktu neutralnego sieci -
- Napięcie znamionowe sieci - kV
- Prąd zwarcia doziemnego - A
- Czas wyłączenia zwarcia doziemnego - s
- Moc zwarcia na szynach 15 kV - MVA
- Czas wyłączenia zwarcia wielofazowego - s

w stacji 110/15 kV GPZ Kalisz Piwonice

Rzeczywistą wartość prądu zwarcia wielofazowego oblicza projektant na podstawie mocy zwarcia.

- System ochrony od porażeń uziemienie ochronne

10.3. Inne:

11. Dane znamionowe urządzeń, instalacji i sieci oraz dopuszczalne graniczne parametry ich pracy

Rodzaj urządzenia/instalacji/sieci	Napięcie znam. [kV]	Moc znam. [kW]	Prąd rozruchu [A]

12. Inne ustalenia:

12.1. Dotyczy projektu budowlanego:

Dokumentację techniczną sieci elektroenergetycznej/przyłącza należy uzgodnić na etapie projektowania w Rejonie Dystrybucji w Kaliszu

Przy opracowaniu dokumentacji technicznej należy w maksymalny sposób uwzględnić realizację zadania w technologii PPN (Prace Pod Napięciem)

12.2. Dotyczy współpracy ruchowej:

- nie dotyczy

12.3. Dotyczy umowy o przyłączenie:

- nie dotyczy

12.4. Inne wymagania:

- nie dotyczy

13. Użytkowane urządzenia elektryczne powinny spełniać wymagania określone w obowiązujących przepisach dotyczących kompatybilności elektromagnetycznej.

14. Przy realizacji niniejszych warunków przyłączenia należy uwzględnić wymagania określone w Instrukcji Ruchu i Eksploatacji Sieci Dystrybucyjnej obowiązującej na terenie działania ENERGA-OPERATOR SA.
15. Standardy jakościowe energii elektrycznej określa Rozporządzenie Ministra Gospodarki z dnia 4 maja 2007 roku (Dz.U. Nr 93 poz. 623 z 2007 r.).
ENERGA-OPERATOR SA nie zapewnia bezprzerwowej dostawy energii do sieci elektroenergetycznej dla ww. obiektu. Należy liczyć się z możliwością przerw w dostawie energii elektrycznej. Bezprzerwową dostawę energii elektrycznej można zapewnić jedynie poprzez zainstalowanie własnego źródła energii (np. agregatu prądotwórczego, urządzenia UPS, itp.) po uprzednim uzgodnieniu warunków jego instalacji z ENERGA-OPERATOR SA Oddział w Kaliszu
16. Zawarcie umowy o przyłączenie stanowi podstawę do rozpoczęcia realizacji prac projektowych i budowlano-montażowych, na zasadach określonych w tej umowie. Projekt umowy o przyłączenie stanowi załącznik do niniejszych warunków.
17. Warunki przyłączenia są ważne 2 lata od dnia ich doręczenia.
Po zawarciu umowy o przyłączenie warunki przyłączenia ważne są w okresie obowiązywania umowy o przyłączenie.
18. Działając na podstawie art. 7 ust. 14 ustawy z dnia 10 kwietnia 1997 roku – Prawo energetyczne (Dz. U. nr 54 poz. 348 z późn. zm.) w związku z art. 34 ust. 3 pkt 3 ustawy z dnia 7 lipca 1994 roku (Dz. U. nr 89 poz. 414 z późn. zm.) ENERGA-OPERATOR SA oświadcza, że zapewni dostawę energii dla obiektu przyłączanego:
- po przyłączeniu obiektu do sieci elektroenergetycznej na podstawie niniejszych warunków przyłączenia oraz w oparciu o umowę o przyłączenie, jaka zostanie zawarta pomiędzy Podmiotem Przyłączanym a ENERGA – OPERATOR SA,
 - po zawarciu umowy o świadczenie usług dystrybucji lub umowy kompleksowej.
- Niniejsze oświadczenie jest oświadczeniem w rozumieniu art. 34 ust. 3, pkt. 3 ustawy - Prawo budowlane.

Kozanecki Michał
OPRAĆCZĄŁ

ZATWIERDZIŁ

Otrzymują:

1. Wnioskodawca
2. ENERGA-OPERATOR SA Oddział w Kaliszu Rejon Dystrybucji w Kaliszu
ul. Wojska Polskiego 35, 62-800 Kalisz

Kierownik
Działu Przyłączeń
Grzegorz Sopczak

Numer P/25/055635

Miejscowość Kalisz

Data 15-07-2025

WARUNKI PRZYŁĄCZENIA

DO SIECI ELEKTROENERGETYCZNEJ ENERGA-OPERATOR SA

Oddział w Kaliszu

ZAŁĄCZNIK nr 1

Zestawienie mocy przyłączeniowych i zabezpieczeń przedlicznikowych w lokalach.

1. Przyłączany obiekt:

Nazwa: budynek mieszkalny - wielorodzinny - budynek "F"

Adres (Nr działki): Kalisz, ul. Krajobrazowa 4
gm. Kalisz, działka numer 62/3

Numer budynku	Miejsce dostarczenia	Typ odbioru	Ilość	Rodzaj instalacji	Wielkość zabezpieczenia	Rodzaj zabezpieczenia	Moc przyłączeniowa dla lokalu	Miejsce zainstalowania pomiaru	Rodzaj pomiaru	Funkcje pomiarowe licznika
		-	Szt.	-	A		kW			
	ZK-1	potrzeby administracyjne	1	3 fazy	40	wyłącznik nadmiarowo-prądowy bez członu zwarciovowego (ogranicznik mocy)	22.5	wewnątrz budynku w miejscu ogólnodostępnym	bezpośredni	Energia elektryczna czynna pobrana, Straty nieobecne/ pomijalnie małe
	ZK-1	mieszkanie	18	3 fazy	20	wyłącznik nadmiarowo-prądowy bez członu zwarciovowego (ogranicznik mocy)	10.5	wewnątrz budynku w miejscu ogólnodostępnym	bezpośredni	Energia elektryczna czynna pobrana, Straty nieobecne/ pomijalnie małe

Odpis protokołu z narady koordynacyjnej
dotyczącej usytuowania projektowanej sieci uzbrojenia terenu,
przeprowadzonej przez Prezydenta Miasta Kalisza za pomocą środków komunikacji elektronicznej
w Urzędzie Miasta Kalisza
w terminie do 2026-08-25

Znak sprawy: WGK.6630.266.2026

Wnioskodawca: Zakład Projektowo-Usługowy Paweł Buchelt
62-800 Kalisz, ul. Podmiejska 32/70

Opis przedmiotu narady:

Lokalizacja: JE: Miasto Kalisz, Obr.: 0161, Dz.: 62/3

Rodzaj i funkcja przewodu: Projekt sieci elektroenergetycznej niskiego napięcia, rozdzielcza, napięcie 0.4 kV

Informacje uzupełniające:

napięcie 0.4 kV

Projekt sieci elektroenergetycznej niskiego napięcia, rozdzielcza, napięcie 0.4 kV

Przewodniczący narady koordynacyjnej: Michał Marczak

Wynik narady (określa Przewodniczący narady koordynacyjnej po jej zakończeniu):

jednomyślny i pozytywny

Podmioty władające sieciami uzbrojenia terenu:		
Lp.	Oznaczenie podmiotu oraz imię i nazwisko osoby, która ten podmiot reprezentuje:	Stanowisko
1.	Energa Ciepło Kaliskie Sp. z o.o. _____ Grzegorz Mosiński	Nie dotyczy
2.	Energa Operator S.A. Oddział w Kaliszu Rejon Dystrybucji w Kaliszu _____ Marek Tomczak	Na obecnym etapie realizacji nie wnosi się uwag.
3.	EOŚ sp. z o.o. _____ Grzegorz Wierny	Brak uwag
4.	FIBERHOST S.A. _____ Hubert Kolasiński	Uzgodniono. FIBERHOST S.A. Wysogotowo, ul. Wierzbowa 84, 62-081 Przeźmierowo, informuje, iż na dzień 19.08.2026, we wskazanej lokalizacji nie występuje infrastruktura FIBERHOST S.A. będąca w kolizji z opracowywanym projektem. Przy natrafieniu w trakcie wizji lokalnej dokonywanej przez projektanta lub podczas robót ziemnych, na

10

		urządzenia FIBERHOST S.A. nie naniesione na podkład mapowy, należy je zabezpieczyć i powiadomić FIBERHOST S.A. (tel. 61 222 22 11, fax 61 222 11 11) w celu ustalenia trybu dalszego postępowania.
5.	Multimedia Polska spółka z o.o. _____ Tomasz Czapliński	Nie dotyczy
6.	NETCOM Computers - Robert Opieliński _____ Robert Opieliński	Brak uwag
7.	Netia S.A. z/s w Ostrowie Wlkp. _____ Jerzy Urbański	Brak uwag
8.	Operator Gazociągów Przesyłowych GAZ- SYSTEM S.A. Oddział w Poznaniu _____ Agnieszka Friebe	Brak uwag
9.	Orange Polska Hurt Zarządzanie Zasobami Sieci i IT Dział Zarządzania Zasobami Infrastruktury i Obsługi Klienta w Łodzi _____	Należycie zawiadomiony podmiot nie uczestniczył w naradzie
10.	P.H.U. INTER-CAFE _____	Należycie zawiadomiony podmiot nie uczestniczył w naradzie
11.	P4 sp. z o.o. _____	Należycie zawiadomiony podmiot nie uczestniczył w naradzie
12.	Państwowe Gospodarstwo Wodne Wody Polskie Zarząd Zlewni w Kaliszu _____	Należycie zawiadomiony podmiot nie uczestniczył w naradzie
13.	PKP Telkol sp. z o.o. _____	Należycie zawiadomiony podmiot nie uczestniczył w naradzie
14.	Polska Spółka Gazownictwa sp. z o.o. Oddział Zakład Gazowniczy w Poznaniu Gazownia w Kaliszu _____ Cezary Gryszel	UWAGA GAZ ! W miejscach zbliżeń i skrzyżowań do sieci gazowej zachować odległości zgodnie z Rozporządzeniem Ministra Gospodarki z dnia 26.04.2013 w sprawie warunków technicznych, jakim powinny odpowiadać sieci gazowej i ich usytuowanie (Dz. U. z 2013 poz. 640). W strefie kontrolowanej nie należy podejmować działań mogących spowodować uszkodzenie sieci gazowej. Wykopy w pobliżu sieci gazowej wykonywać ręcznie. W terminie 14 dni przed rozpoczęciem robót Wykonawca zobowiązany jest powiadomić od-

		powiednią terytorialnie jednostkę eksploatującą PSG, OZG w Poznaniu tj. Gazownia w Kaliszu ul. Majkowska 9, tel. (062) 7685600, e-mail : gazownia.kalisz@psgaz.pl w celu powiadomienia o przystąpieniu do prac. W przypadku uszkodzenia sieci gazowej należy wstrzymać prace i niezwłocznie powiadomić Pogotowie Gazowe tel. 992. Koszty związane z uszkodzeniem sieci gazowej w trakcie wykonywanych prac ponosi Wykonawca i/lub Inwestor.
15.	Przedsiębiorstwo Wodociągów i Kana- lizacji Spółka z o.o. z siedzibą w Ka- liszu. Aldona Owczarek	Ewentualne kolizje stwierdzone w trakcie budowy z czynnymi sieciami, przyłączami i urządzeniami wod-kan usuwane będą na koszt inwestora przed- miotowego zadania. W miejscach skrzyżowań szczegółową lokalizację sieci i przyłączy wod-kan należy ustalić na podstawie przekopów próbnych. Na terenie posesji uzgodnić z właścicielami.
16.	WSS S.A. Hubert Kolasiński	WSS S.A. Wysogotowo, ul. Wierzbowa 84, 62-081 Przeźmierowo, informuje, iż na dzień 19.08.2026, we wskazanej lokalizacji nie występuje infrastruktura WSS S.A. będąca w kolizji z opracowywanym projektem. Przy natrafieniu w trakcie wizji lokalnej dokonywanej przez projektanta lub podczas robót ziemnych, na urządzenia WSS S.A. nie naniesione na podkład mapowy, należy je zabezpieczyć i powiadomić WSS S.A. (tel. 61 222 10 00) w celu ustalenia trybu dalszego postępowania.
17.	Zarząd Dróg Miejskich w Kaliszu Janusz Rubas	Nie dotyczy
Wójt/burmistrz/prezydent miasta według właściwości miejscowej:		
	Oznaczenie organu oraz imię i nazwisko osoby upoważnionej przez organ:	
1.	Wydział Geodezji i Kartografii Michał Marczak	Brak uwag
2.	Wydział Gospodarki Komunalnej i Ochrony Środowiska Dariusz Janiak	Brak uwag
Inne podmioty:		
	Oznaczenie innych podmiotów, które mogą być zainteresowane rezultatami narady koordynacyjnej oraz imiona i nazwiska osób upoważnionych przez	

	te podmioty:	
1.	Protokolant Dorota Pawłowska	Nie dotyczy

Wniosek o koordynację robót budowlanych, o których mowa w art. 36a ust. 3 pkt 5 lit. b ustawy z dnia 7 maja 2010 r. o wspieraniu rozwoju usług i sieci telekomunikacyjnych, jeśli został złożony:

- nie złożono****,
- ~~złożono~~****.

****niewłaściwe skreślić

Integralną częścią protokołu z narady koordynacyjnej jest plan sytuacyjny sporządzony na kopii aktualnej mapy zasadniczej lub kopii aktualnej mapy do celów projektowych, poświadczony za zgodność z oryginałem przez projektanta z przedstawioną na nim propozycją usytuowania projektowanych sieci uzbrojenia terenu z adnotacją, że ta dokumentacja była przedmiotem narady koordynacyjnej.

MICHAŁ MARCZAK,
MIASTO KALISZ -
URZĄD MIEJSKI W
KALISZU

Digitally signed by MICHAŁ
MARCZAK, MIASTO KALISZ - URZĄD
MIEJSKI W KALISZU
Date: 2026.08.25 13:49:34 +02'00'

.....
Podpis i pieczęć przewodniczącego narady koordynacyjnej


Protokolant: Joanna Szubert

Podpis jest prawdziwy
Dokument podpisany przez Joanna
Szubert, Miasto Kalisz
Data: 2026.08.25 13:39:05 CEST


Informacje dodatkowe:

1. Zgodnie z art. 28ba ust. 1 ustawy z dnia 17 maja 1989 r. Prawo geodezyjne i kartograficzne , nieobecność na naradzie koordynacyjnej podmiotu należycie zawiadomionego o jej miejscu i terminie nie stanowi przeszkody do jej przeprowadzenia. Przyjmuje się, że podmiot ten nie składa zastrzeżeń do usytuowania projektowanej sieci uzbrojenia terenu (...).
2. Zgodnie z § 13 ust. 1 pkt 2 Rozporządzenia Ministra Rozwoju, Pracy i Technologii z dnia 23 lipca 2021 r. w sprawie geodezyjnej ewidencji sieci uzbrojenia terenu (Dz.U.2021 poz. 1374), powiatową bazę GESUT aktualizuje się w drodze czynności materialno-technicznych na podstawie wyników narad koordynacyjnych.
3. Zgodnie z art. 15 ust. 1 w związku z art. 48 ust. 1 pkt 3 ustawy z dnia 17 maja 1989 r. Prawo geodezyjne i kartograficzne , znaki geodezyjne, urządzenia zabezpieczające te znaki oraz budowle triangulacyjne podlegają ochronie; kto wbrew przepisom art. 15 niszczy, uszkadza, przemieszcza znaki geodezyjne, grawimetryczne lub magnetyczne i urządzenia zabezpieczające te znaki oraz budowle triangulacyjne, a także nie zawiadamia właściwych organów o zniszczeniu, uszkodzeniu lub przemieszczeniu znaków geodezyjnych, grawimetrycznych lub magnetycznych, urządzeń zabezpieczających te znaki oraz budowli triangulacyjnych, podlega karze grzywny.
4. Zgodnie z art. 277 Kodeksu karnego, kto znaki graniczne niszczy, uszkadza, przesuwu lub czyni niewidocznymi albo fałszywie wystawia podlega grzywnie, karze ograniczenia wolności albo pozbawienia wolności do lat dwóch.
5. O wymagane zezwolenia na usunięcie drzew lub krzewów kolidujących z przebiegiem projektowanej inwestycji należy wnioskować do odpowiedniego organu w trybie przepisów ustawy z dnia 16 kwietnia 2004 r. o ochronie przyrody .

13

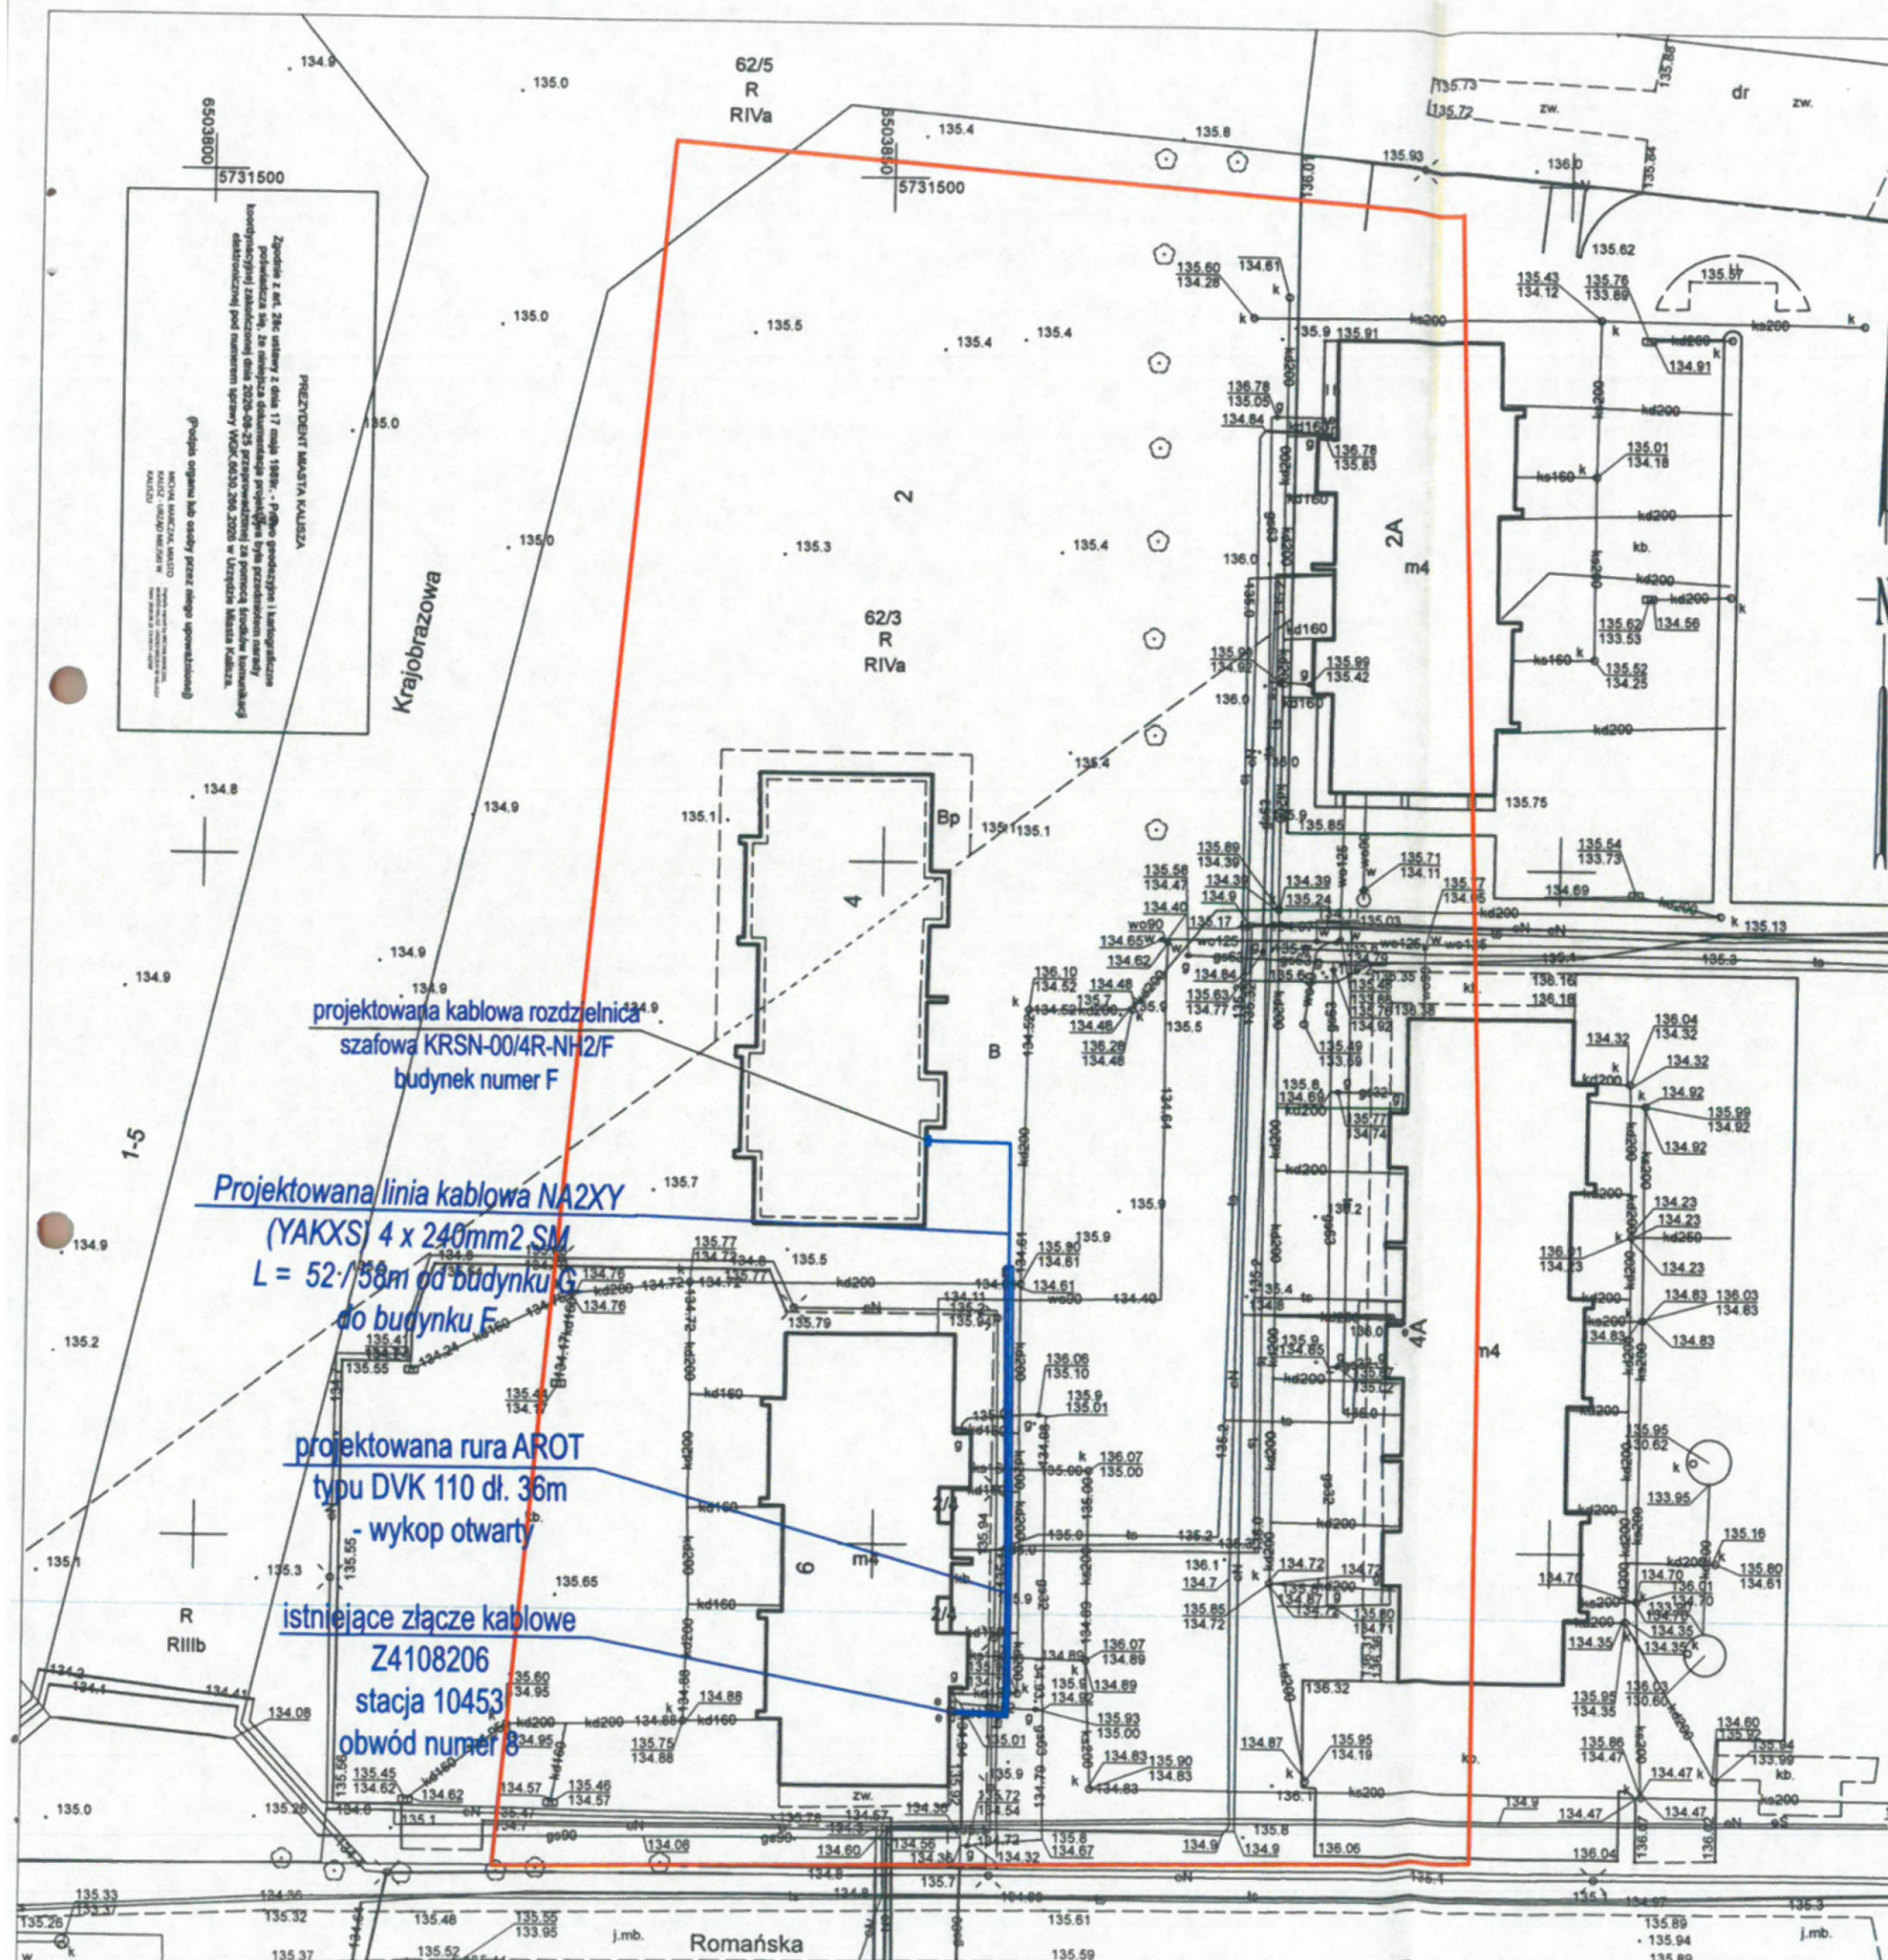

MAPA DO CELÓW PROJEKTOWYCH

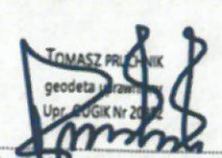Skala	1:500
Położenie obszaru opracowania	Kalisz ul. Krajobrazowa
Nazwa gminy	Miasto Kalisz
Identyfikator i nazwa obrębu ewidencyjnego	306101_1.0161 Sulisławice
Nazwa wykonawcy prac geodezyjnych	Geodezja Pruchnik Sp. z o. o.
Identyfikator zgłoszenia prac geodezyjnych	WGK.6640.01.1200.2025
Imię i nazwisko kierownika prac geodezyjnych	Tomasz Pruchnik
Numer uprawnień zawodowych kierownika prac geodezyjnych	20982
Układu współrzędnych prostokątnych płaskich	2000/18
Układu wysokości	PL-EVRF2007-NH
Określenie obszaru, który był przedmiotem aktualizacji	
Data opracowania mapy	17.03.2026 r.
Imię i nazwisko osoby, która opracowała mapę	Tomasz Pruchnik
Geodezja Pruchnik Sp. z o. o. ul. Bolesława Pobórnego 9, 62-800 Kalisz tel. 62 766 36 74, tel. 885 99 44 55 NIP 6182149939	
 Podpis kierownika prac geodezyjnych	

Nie wyklucza się istnienia w terenie innych nie wykazanych na niniejszej mapie urządzeń podziemnych, które nie były zgłoszone do inwentaryzacji.

Poświadczam, że niniejszy dokument został opracowany w wyniku prac geodezyjnych i kartograficznych, których rezultaty zawiera operat techniczny pozytywnie zweryfikowany. Jednocześnie informuję, że jestem świadomy odpowiedzialności karnej za złożenie fałszywego oświadczenia.

Identyfikator zgłoszenia prac geodezyjnych	WGK.6640.01.1200.2025
Organ służby geodezyjnej, który otrzymał zgłoszenie	Prezydent Miasta Kalisz
Wykonawca prac geodezyjnych	Geodezja Pruchnik Sp. z o.o.
Nr oraz data sporządzenia dokumentu zawierającego wyniki pozytywnej weryfikacji	Protokół weryfikacji nr 1 z dnia 30.03.2026 r.
Imię i nazwisko, podpis oraz nr uprawnień zawodowych kierownika prac	Tomasz Pruchnik Nr uprawnień 20982

ZPU Zakład Projektowo Usługowy - Paweł Buchelt
Kalisz ul. Podmiejska 32/70

Nazwa:	Plan przyłącza kablowego nN do budynku mieszkalnego - wielorodzinnego nr E na dz. nr 62/3 w msc. Kalisz ul. Krajobrazowa	Stadium:	PT W1
projektant	mgr. inż. P. Buchelt upr. nr WKP0383/POOE/13 spec. instalacje, sieci i urządzenia elektryczne i elektroenergetyczne	Brutto:	ELEKT
asystent proj.	inż. Marek Buchelt	Skala:	1:500
obiekt	Linia kablowa nN Kategoria obiektu XXVI	Data:	sierpień 20. OBI/41/2
adres	Kalisz ul. Krajobrazowa, Romańska		

PODPIS ZAUF
PAWEŁ
BUCHELT
18.08.2026 11:05:24
Dokument podpisany
Podpisem zaufanym



WIELKOPOLSKI WOJEWÓDZKI KONSERWATOR ZABYTKÓW

WOJEWÓDZKI URZĄD OCHRONY ZABYTKÓW W POZNANIU

DELEGATURA W KALISZU

62-800 Kalisz

ul. Juliana Tuwima 10

tel. (62) 767 23 21

<http://poznan.wuoz.gov.pl/>

e-mail: kalisz.sekretariat@poznan.wuoz.gov.pl

adres do e-Doręczeń: AE:PL-16492-59057-JFGAW-23

WUOZ-KA.5183. 1079 .2026.SN

Pismo ogólne

Kalisz, dn. 09. 09. 2026 r.

ENERGA Operator S.A.

Pełnomocnik:

Paweł Buchelt

Zakład Projektowo-Usługowy P. Buchelt

ul Podmiejska 32/70

62-800 Kalisz

Dot. pisma:

z dnia: 18.08.2026 r.

data wpływu: 18.08.2026 r.

znak: OBI/41/2502366

Dotyczy: prośby o zaopiniowanie **budowy elektroenergetycznej linii kablowej nN na terenie dz. nr 62/3 obręb 0161 Sulisławice w m. Kalisz, gm. Kalisz, pow. Kalisz, woj. wielkopolskie, zgodnie z załącznikiem graficznym**

Odpowiadając na pismo skierowane do tut. urzędu informuję, iż przedmiotowa inwestycja **znajduje się poza obszarem objętym ochroną konserwatorską, a na nieruchomościach nie znajdują się zaewidencjonowane stanowiska archeologiczne.**

Na przedmiotowym terenie mogą występować stanowiska archeologiczne dotychczas nie ujęte w ewidencjach lub pojedyncze przedmioty, które mogą być uznane za zabytek archeologiczny. W przypadku dokonania odkrycia w trakcie robót budowlanych przedmiotu, co do którego pojawiają się przypuszczenia, że jest zabytkiem, należy wstrzymać roboty budowlane ziemne, obiekt zabezpieczyć dostępnymi metodami, a o fakcie jego odnalezienia natychmiast zawiadomić Wielkopolskiego Wojewódzkiego Konserwatora Zabytków. Jeśli jest to niemożliwe, zawiadomić należy prezydenta miasta, burmistrza lub wójta właściwego dla miejsca odkrycia.

Jednocześnie należy wskazać, iż nie odnaleziono nieruchomości oznaczonej jako dz. nr 5015 w obrębie 0073 Dobrzec w m. Kalisz, gm. Kalisz, pow. Kalisz, woj. wielkopolskie.

Z up. Wielkopolskiego Wojewódzkiego
Konserwatora Zabytków

Tomasz Talar

Kierownik Delegatury w Kaliszu

/dokument podpisany kwalifikowanym podpisem elektronicznym/

Załączniki:

1. projekt zagospodarowania terenu;
2. informacja o prywatności;

Egz. A/A.

Sprawę prowadzi:

Sebastian Nowak – st. inspektor ochrony zabytków ds. zabytków archeologicznych, tel. 62 767 23 21 w. 35

Administratorem Pani/Pana danych osobowych jest Wielkopolski Wojewódzki Konserwator Zabytków. Dalsze informacje dotyczące ochrony Pani/Pana danych osobowych znajdują się na stronie WWW pod adresem: <http://poznan.wuoz.gov.pl/ochrona-danych-osobowych-0>

15

INFORMACJA O PRYWATNOŚCI

Zgodnie z art. 13 ust. 1 i 2 ogólnego rozporządzenia o ochronie danych Parlamentu Europejskiego i Rady (UE) 2016/679 z dnia 27 kwietnia 2016 r. (dalej RODO) informujemy, że:

1. Administratorem Pani/Pana danych osobowych jest Wielkopolski Wojewódzki Konserwator Zabytków z siedzibą w Poznaniu przy ul. Gołębiej 2, 61-834 Poznań, tel. 61 852 80 03, mail: wuoz@poznan.wuoz.gov.pl
2. W sprawach związanych z danymi osobowymi można kontaktować się z inspektorem ochrony danych w Wojewódzkim Urzędzie Ochrony Zabytków w Poznaniu pod adresem: iod@poznan.wuoz.gov.pl
3. Pani/Pana dane osobowe będą przetwarzane w celu realizacji zadań wynikających z ustawy z dnia 23 lipca 2003 r. o ochronie zabytków i opiece nad zabytkami.
4. W związku z przetwarzaniem danych w celu wskazanym powyżej, Pani/Pana dane osobowe mogą być udostępniane innym odbiorcom lub kategoriom odbiorców danych osobowych, którymi mogą być:
 - 1/ podmioty upoważnione do odbioru Pani/Pana danych osobowych na podstawie odpowiednich przepisów prawa;
 - 2/ podmioty, które przetwarzają Pani/Pana dane osobowe w imieniu Administratora na podstawie zawartej umowy powierzenia przetwarzania danych osobowych (tzw. podmioty przetwarzające).
5. Pani/Pana dane osobowe nie będą przekazywane do państw trzecich.
6. Pani/Pana dane osobowe będą przetwarzane przez okres niezbędny do realizacji wskazanego powyżej celu przetwarzania, w tym również obowiązku archiwizacyjnego wynikającego z przepisów prawa.
7. W związku z przetwarzaniem przez Administratora danych osobowych przysługuje Pani/Panu prawo: dostępu do treści danych, do sprostowania danych, do usunięcia danych, do ograniczenia przetwarzania danych, do przenoszenia danych, do wniesienia sprzeciwu wobec przetwarzania danych.
(Uwaga: realizacja powyższych praw musi być zgodna z przepisami prawa, na podstawie których odbywa się przetwarzanie danych oraz RODO, a także m. in. z zasadami wynikającymi z kodeksu postępowania administracyjnego czy archiwizacji).
8. Ma Pani/Pan prawo wniesienia skargi do organu nadzorczego, tj. Prezesa Urzędu Ochrony Danych Osobowych.
9. Podanie przez Panią/Pana danych osobowych jest:
 - 1/ warunkiem prowadzenia sprawy w Wojewódzkim Urzędzie Ochrony Zabytków w Poznaniu i wynika z przepisów prawa;
 - 2/ dobrowolne, jednak niezbędne do załatwienia sprawy w Wojewódzkim Urzędzie Ochrony Zabytków w Poznaniu.
10. Pani/Pana dane nie będą poddawane zautomatyzowanemu podejmowaniu decyzji, w tym również profilowaniu.