
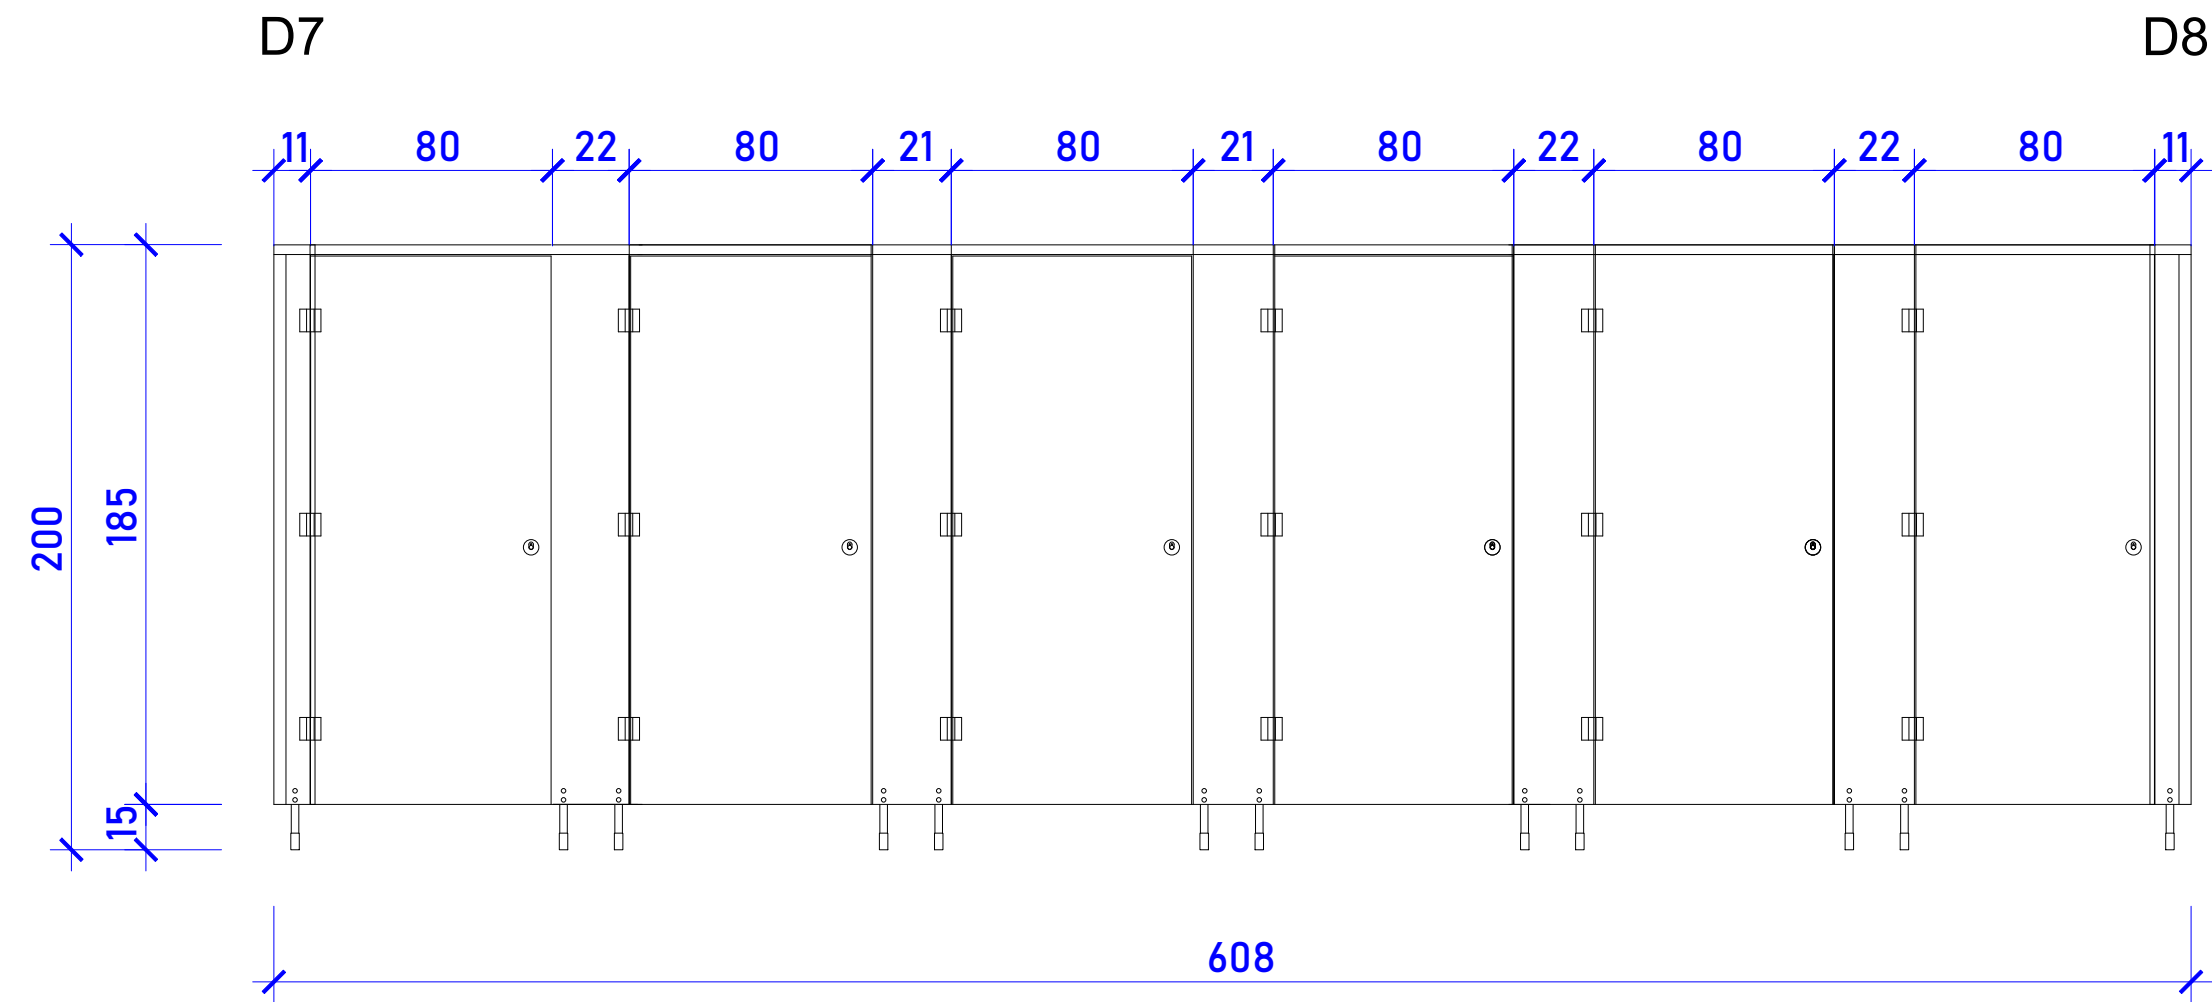


PLIK: Zupright_dpi_2024121010 MOP-wieszowa SP4408 - SZCZEGÓŁNY PLAN 20240630

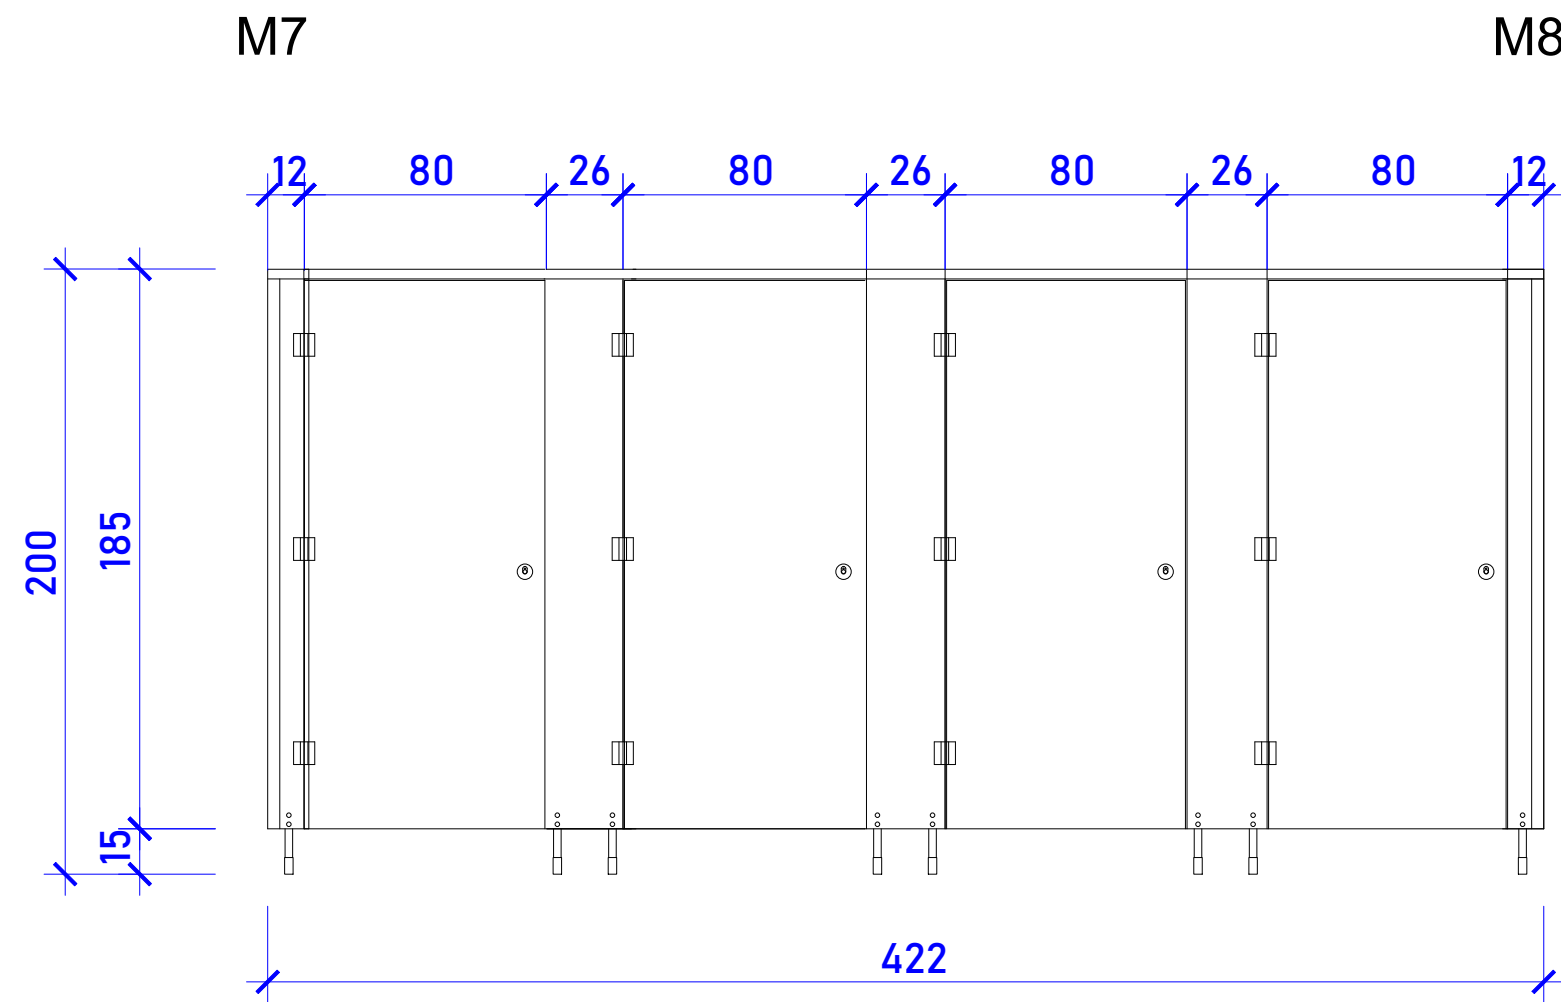

PROJEKTANT	mgr inż. arch. PIOTR KAŁAMAGA	155/00	IX 2025	
	IMIĘ I NAZWISKO	NR UPRAWNIEN BUD.	DATA	PODPIS
JEDNOSTKA PROJEKTOWA				
alpi PRACOWNIA ARCHITEKTONICZNA				
41-253 CZELADŹ UL. STAROPOGOŃSKA 21 TEL. (32) 793 53 95 TEL. 602 515 340 E-MAIL: biuro@alpi.net.pl http://www.alpi.net.pl				
INWESTOR				
ORLEN S.A.				
09-411 PŁOCK UL. CHEMIKÓW 7				
OBJEKT			SKALA RYS.	1:50
REMONT PAWILONU stacji paliw płynnych i LPG ORLEN Premium			DATA	
MOP WIESZOWA POŁUDNIE SP4408			SPORZĄDZENIA RYS.	
TYTUŁ RYS.			WERSJA: 24010 PLAN 20240630	
PAWILON STACJI STAN PROJEKTOWANY			NUMER RYS.	PW.A.09
ŚCIANKI SYSTEMOWE KABIN TOALET				