

MAPA DO CELÓW PROJEKTOWYCH 1:500		
Oznaczenie kancelaryjne zgłoszonej pracy	GK.U.6640.2429.2025	
Gmina	WITKOWO	
Nazwa miejscowości	MAŁACHOWO WIERZBICZANY	
Jednostka ewidencyjna	identyfikator	300310_5
	nazwa	WITKOWO - gmina
Obręb ewidencyjny	identyfikator	300310_5.0013
	Nazwa	MAŁACHOWO WIERZBICZANY
Skala mapy	1:500	
Oznaczenie sekcji	6.178.18.20.2.3	
Nazwa układu współrzędnych	prostokątnych	2000
	układu wysokości	PL-EVRF2007-NH
Numer działki : 146	Pow. 0.1312 ha	
Numer KW : KN1S/00057395/7		
Oznaczenie granic obszaru, który był przedmiotem aktualizacji	---	
Data pomiaru wierzchołków	01.07.2025	

Biuł
I B
Grzegorz Górny
62-230 Witkowo, ul. Piwna 11
NIP 62-230-13955
nazwa i imię i nazwisko wykonawcy

Grzegorz Górny
geodeta uprawniony
Nr up. 13955
podpis osoby reprezentującej wykonawcę

Oświadczam, że niniejszy dokument opracowany w wyniku prac geodezyjnych i kartograficznych uzyskał od Starosty Gnieźnieńskiego pozytywny wynik weryfikacji.

Protokół nr 2 z dnia 07.07.2025

Jestem świadomy odpowiedzialności karnej za złożenie fałszywego oświadczenia.

Grzegorz Górny
geodeta uprawniony
Nr up. 13955

Legenda:

1. Projektowany budynek mieszkalny jednorodzinny,
2. Projektowana wewnętrzna sieć sanitarna PCV Ø160,
3. Projektowana wewnętrzna sieć wodociągowa PE32,
4. Projektowana w.l.z.-energetyczna YKY 5x10mm²,
5. Projektowany pojemnik na odpady stałe,
6. Projektowany wjazd utwardzony z dwoma miejscami postojowymi,
7. Projektowana zieleni ozdobna i trawnik,
8. Istniejące przyłącze wody.

Inwestor	62-230 Witkowo, ul. Żwirki i Wigury 4/14	Data 07.07.2025r.
Adres budowy	Małachowo Wierzbiczany, gmina Witkowo Działka Nr 146	Skala 1:500
Budowa	Budynek mieszkalny jednorodzinny	Nr rys 1
Temat rys.	Projekt zagospodarowania działki	
Projektant	tech. bud. Czesław Walerczak GP 7342/162 i 162B/94 upr.arch. i konstr.-budowlane	

Teren wyłączony z produkcji rolnej
wyznaczono kolorem zielonym


Załącznik do decyzji
Nr SLR. 6124.10.43.2025
z dnia 09.09.2025

25,25
10,00 9,10



Potwierdzam zgodność
odpisu z oryginałem

Czesław Walerczak
technik budowlany
Uprawnienia budowlane do projektowania i kierowania
robotami budowlanymi w specjalności:
konstrukcyjno-budowlanej i architektonicznej
nr ewid. GP.7342/162/94 i GP.7342/162 B/94

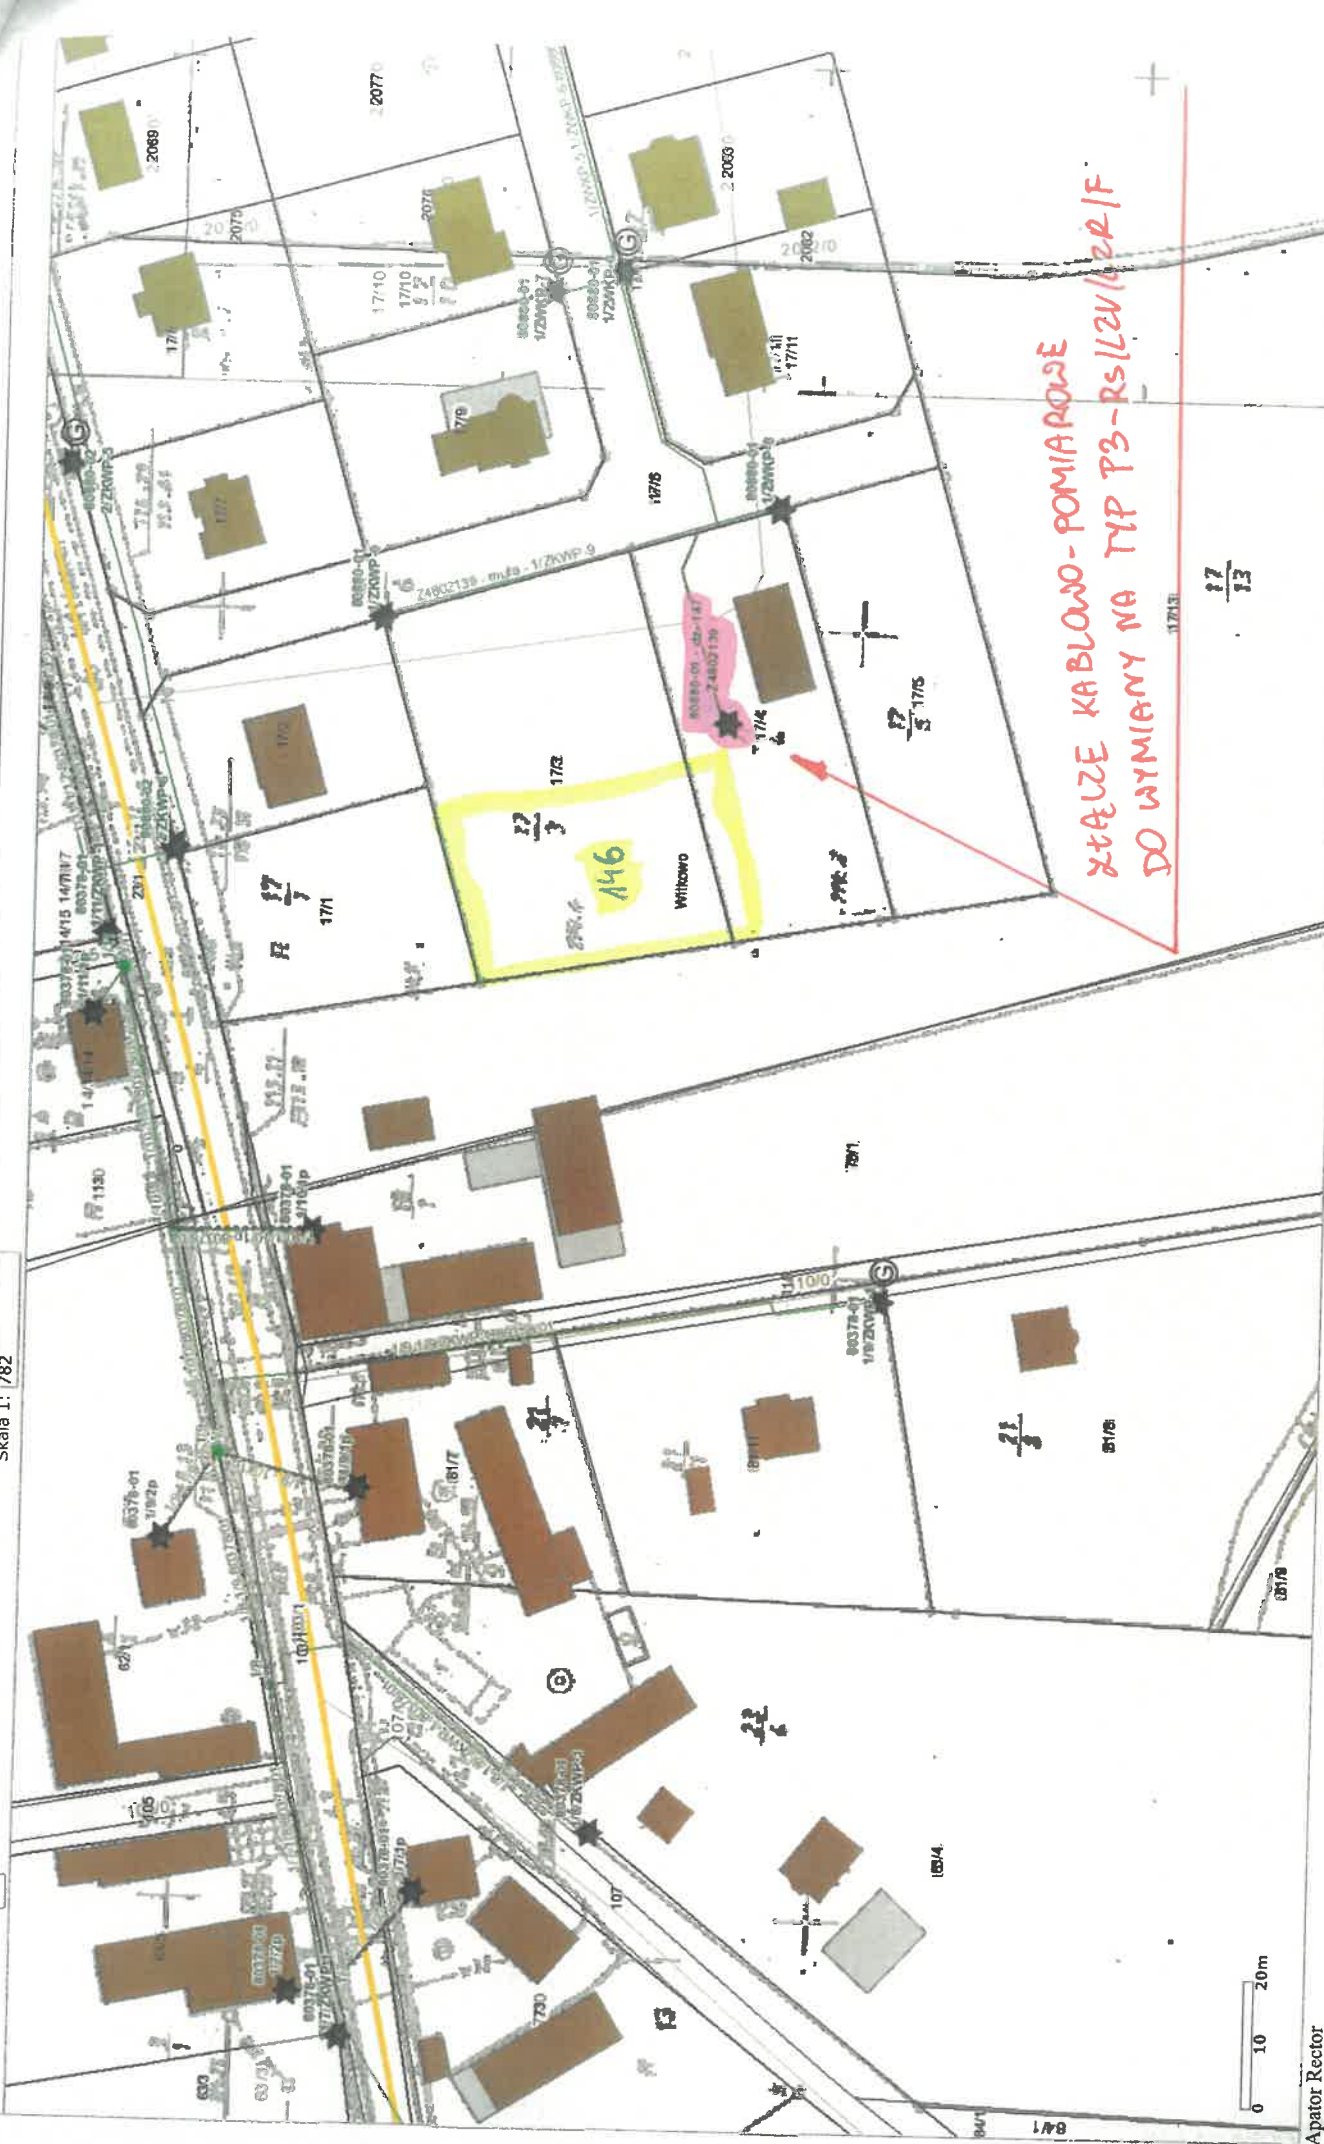

80880|01
24802138
typ P2-RS12V12R1F