


Data rejestracji:
2026-07-10T10:54:00



Budowa przyłącza kablowego wraz ze
złączem kablowo-pomiarowym

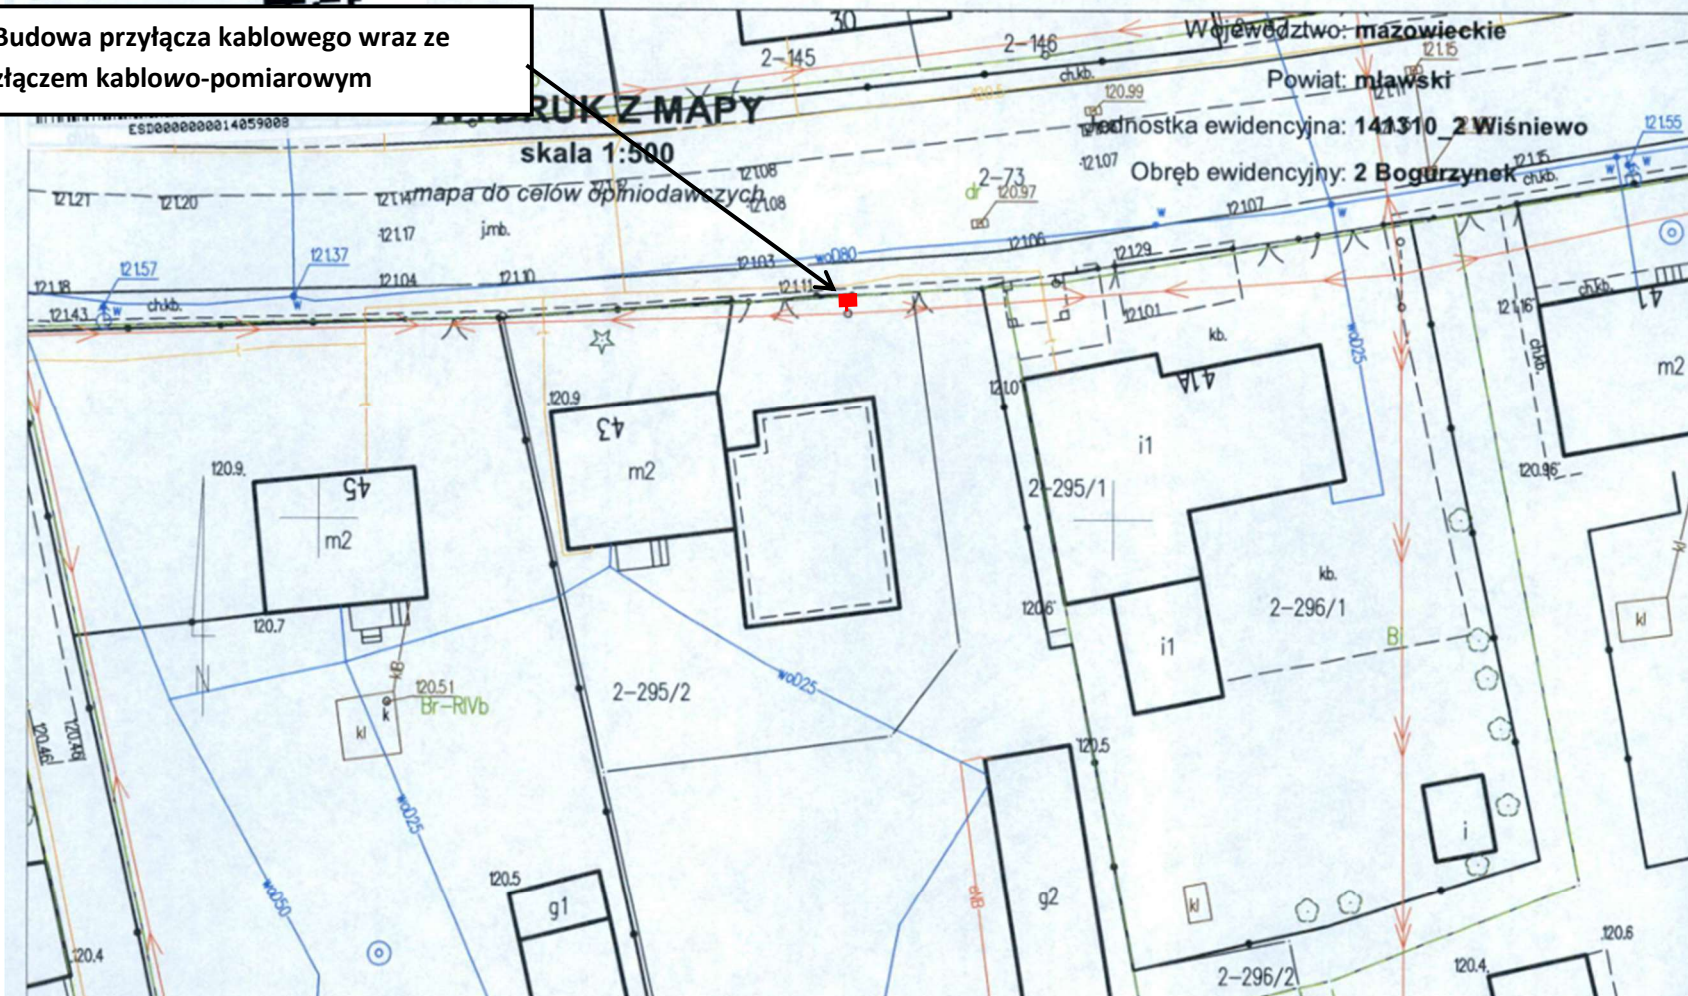

Zwiększenie mocy z przebudową przyłącza napowietrznego na kablowe od stanowiska linii napowietrznej nn.

Stacja T760063 Bogurzynek II, transformator 160 kVA

Długość obwodu do miejsca przyłączenia: AsXSn 4x70 mm² – 40 m

Zakres prac:

- wymienić zabezpieczenia w stacji transformatorowej na obwodzie kierunku działka Klienta na 125A z charakterystyką gG
- zdemontować przyłącze napowietrzne nn zasilające budynek Klienta – około 15 m
- od stanowiska linii napowietrznej wybudować przyłącze min. NA2XY (YAKXS) 4x35 mm² - trasa około 5 m
- zabudować złącze kablowo-pomiarowe przy granicy działki Klienta – 1 szt. sugerowany typ: P1-Rs/LZV/F
- w rozłączniku Rs zabudować wkładki topikowe 3xWT-00/gG 80A
- uzyskać zgody właścicieli działek na lokalizację projektowanych urządzeń energetycznych zgodnie ze standardami EOP

WP: P/26/053962, Przyłącze do: Bogurzynek, gmina Wiśniewo, Nr działki: 295/2, 296/2, 295/3

Załącznik graficzny opracował: Mariusz Błaziński

Oplata przyłączeniowa uzależniona od kosztów rzeczywistych z wyłączeniem prac na stacji transformatorowej

