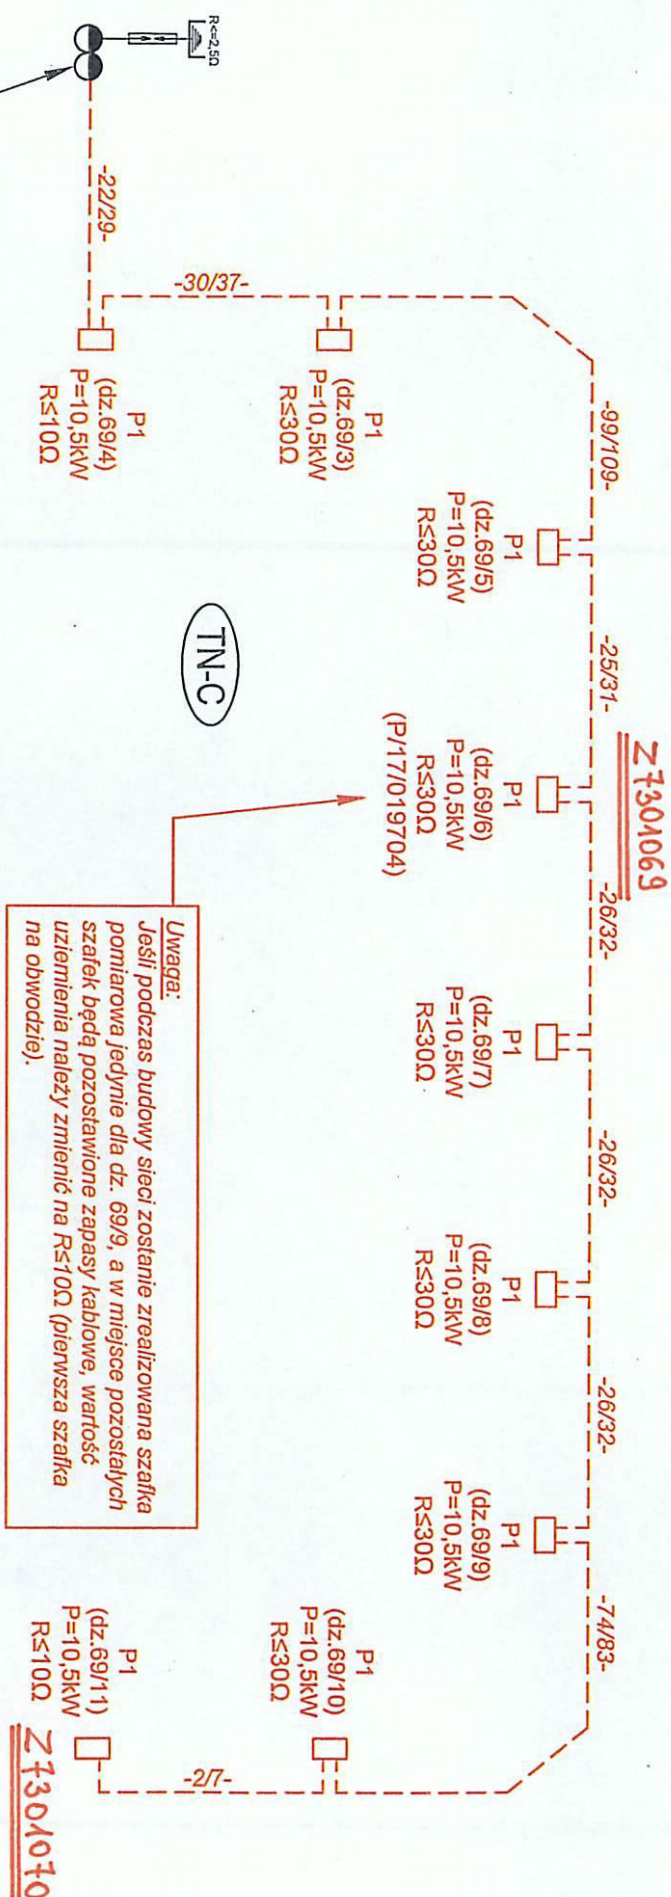


**LEGENDA:**

- istniejące urządzenia elektroenergetyczne
- - - - - projektowana linia kablowa YAKXS 4x120mm²
- xx/xx- długość trasy linii / długość całkowita linii
- projektowane szafki pomiarowe

Istniejąca stacja trafo S3-1330
S=250 kVA
Ib=80A (9G, 500V) - obwód 05

mgr inż. Tomasz Kaźmierkiewicz

uprawnienia budowlane do projektowania i kierowania robotami budowlanymi w szczególności instalacyjnej w zakresie sieci, instalacji i urządzeń elektrycznych i elektroenergetycznych bez ograniczeń

Nr ewid. MAZ/0574/PWBE/16

Zgodnie z wykonaniem
2 dn. 10.01.2018.



Nazwa i adres obiektu budowlanego
Budowa sieci elektroenergetycznej kablowej mN z szafkami pomiarowymi do zasilania budynku mieszkalnego na dz. 69/6 oraz zespołu działek 69/xx w m. Kutno przy ul. Żniwnej (P302831/17)

Schemat ideowy obwodu kier. działki 69/xx

Projektował		Asystent projektanta		Skala	
mgr inż. Krzysztof Zduńczyk		mgr inż. Adrian Zduńczyk			
Nr upr. 56/94				Nr rys.	
Data		Podpis		Data	
sierpień 2017				sierpień 2017	

mgr inż. Krzysztof Zduńczyk
UPR. BUD. ELEKTRYCZNE
do Projektowania i Instalacji 56/94