


1:400

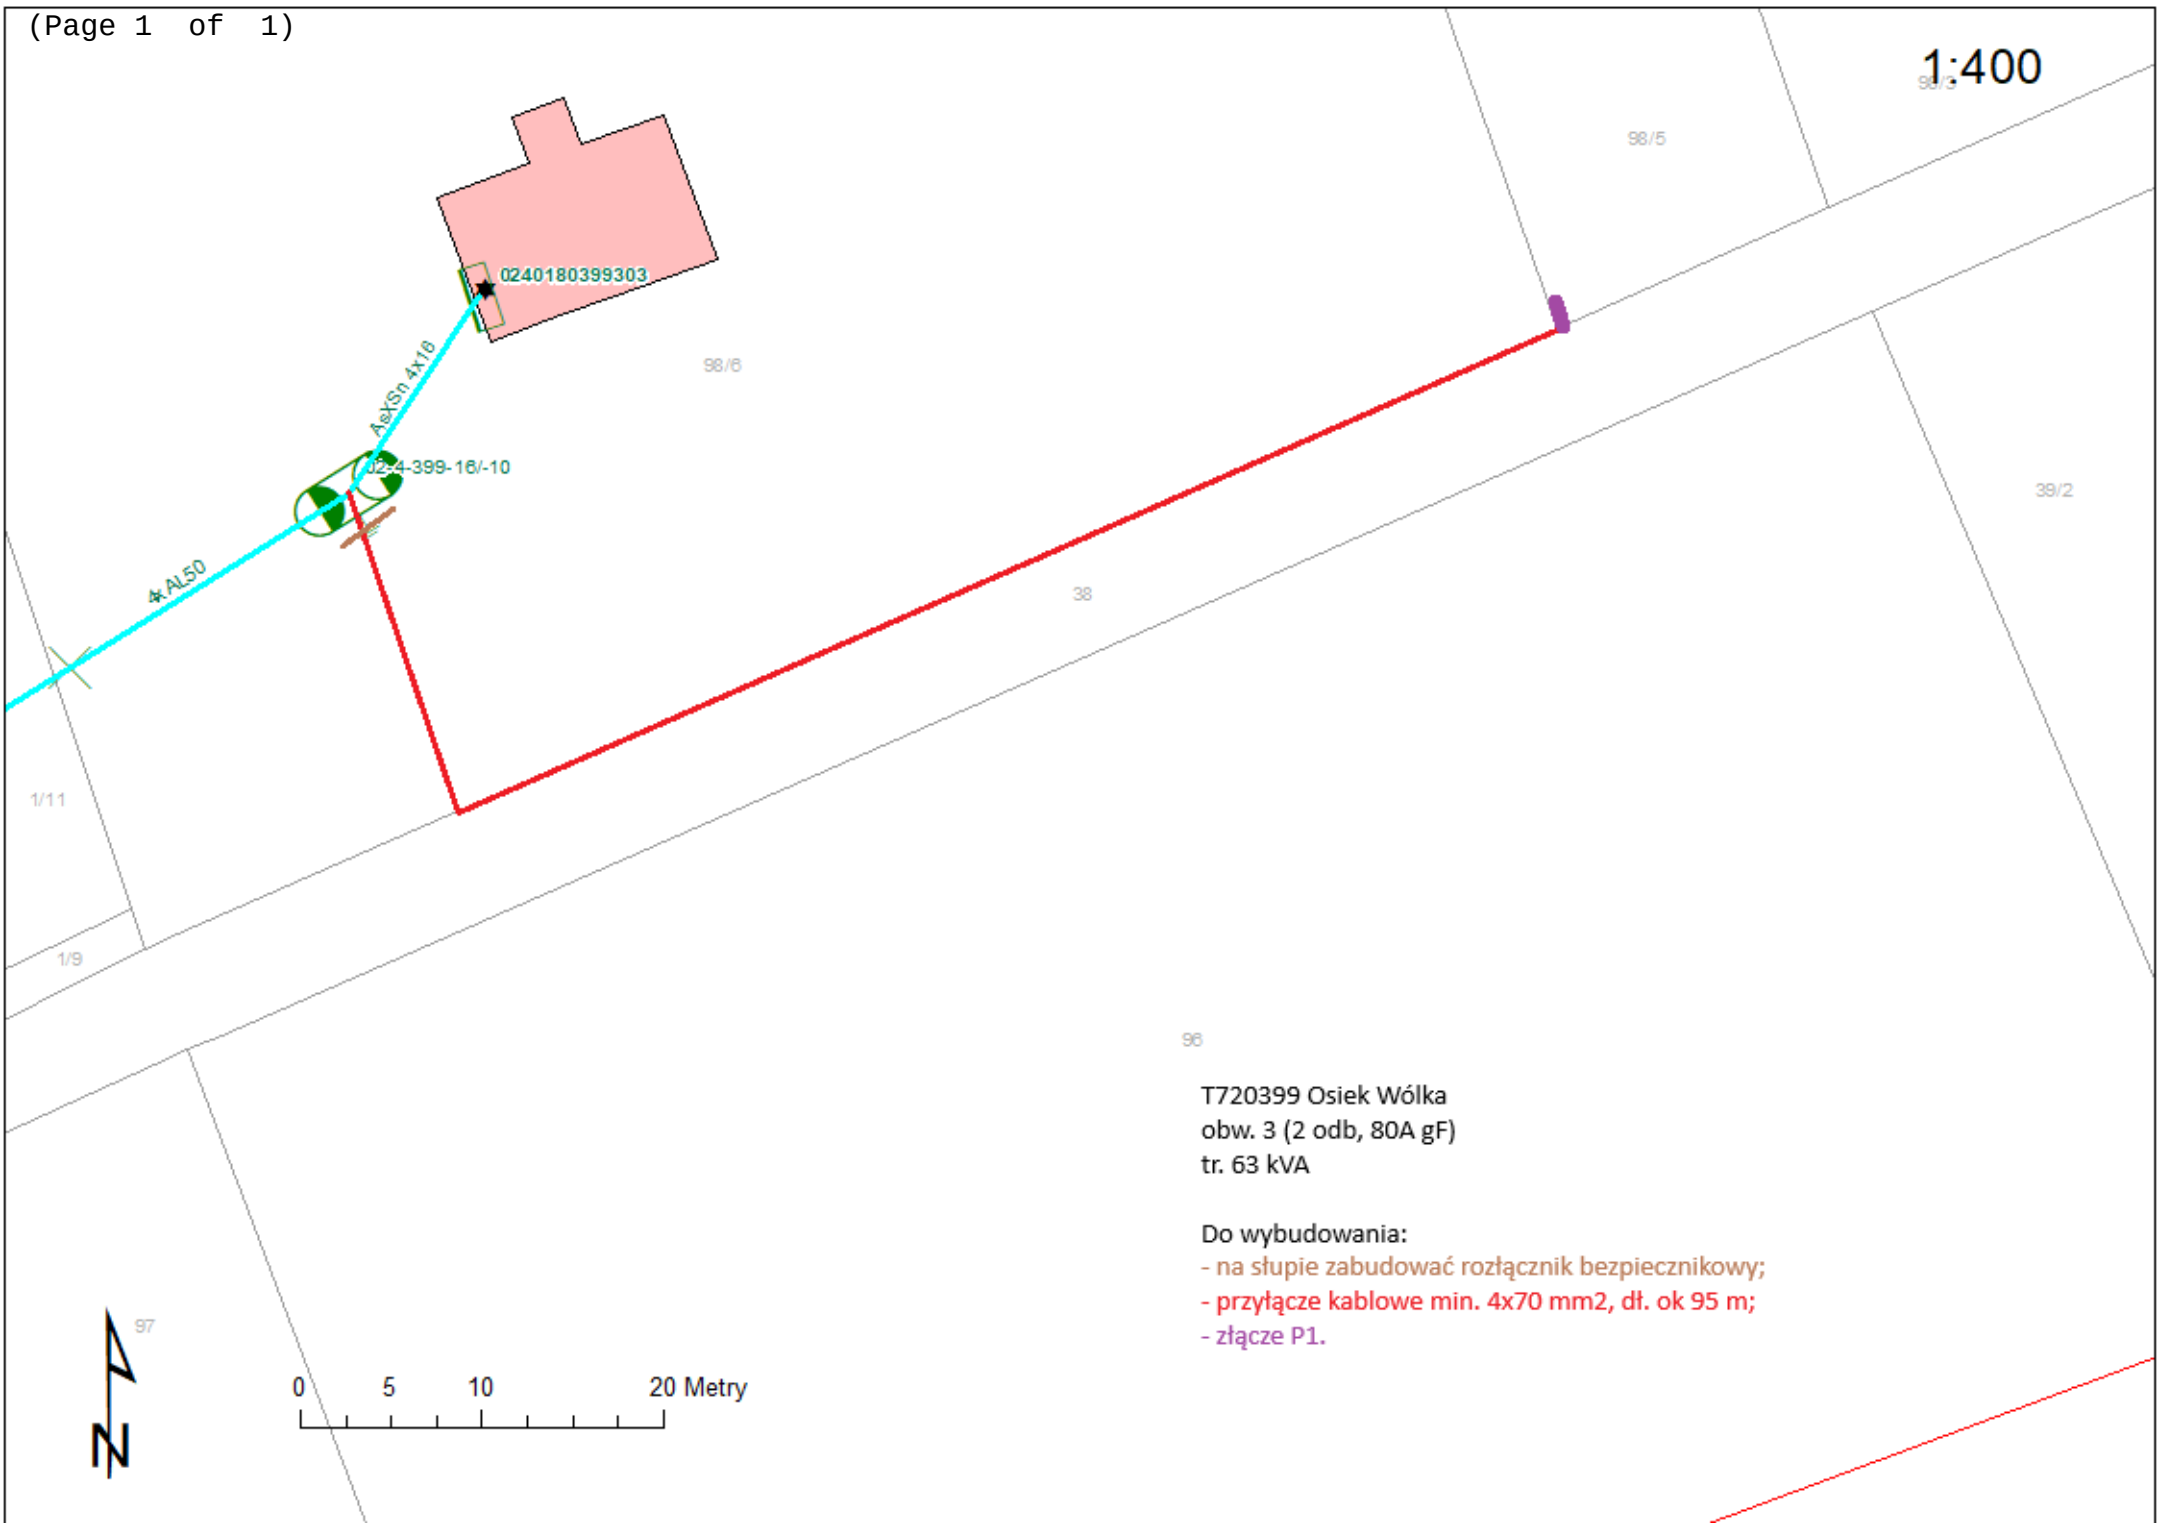


96

T720399 Osiek Wólka
obw. 3 (2 odb, 80A gF)
tr. 63 kVA

Do wybudowania:

- na słupie zabudować rozłącznik bezpiecznikowy;
- przyłącze kablowe min. 4x70 mm², dł. ok 95 m;
- złącze P1.

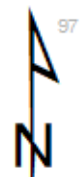

0 5 10 20 Metry