



1:600

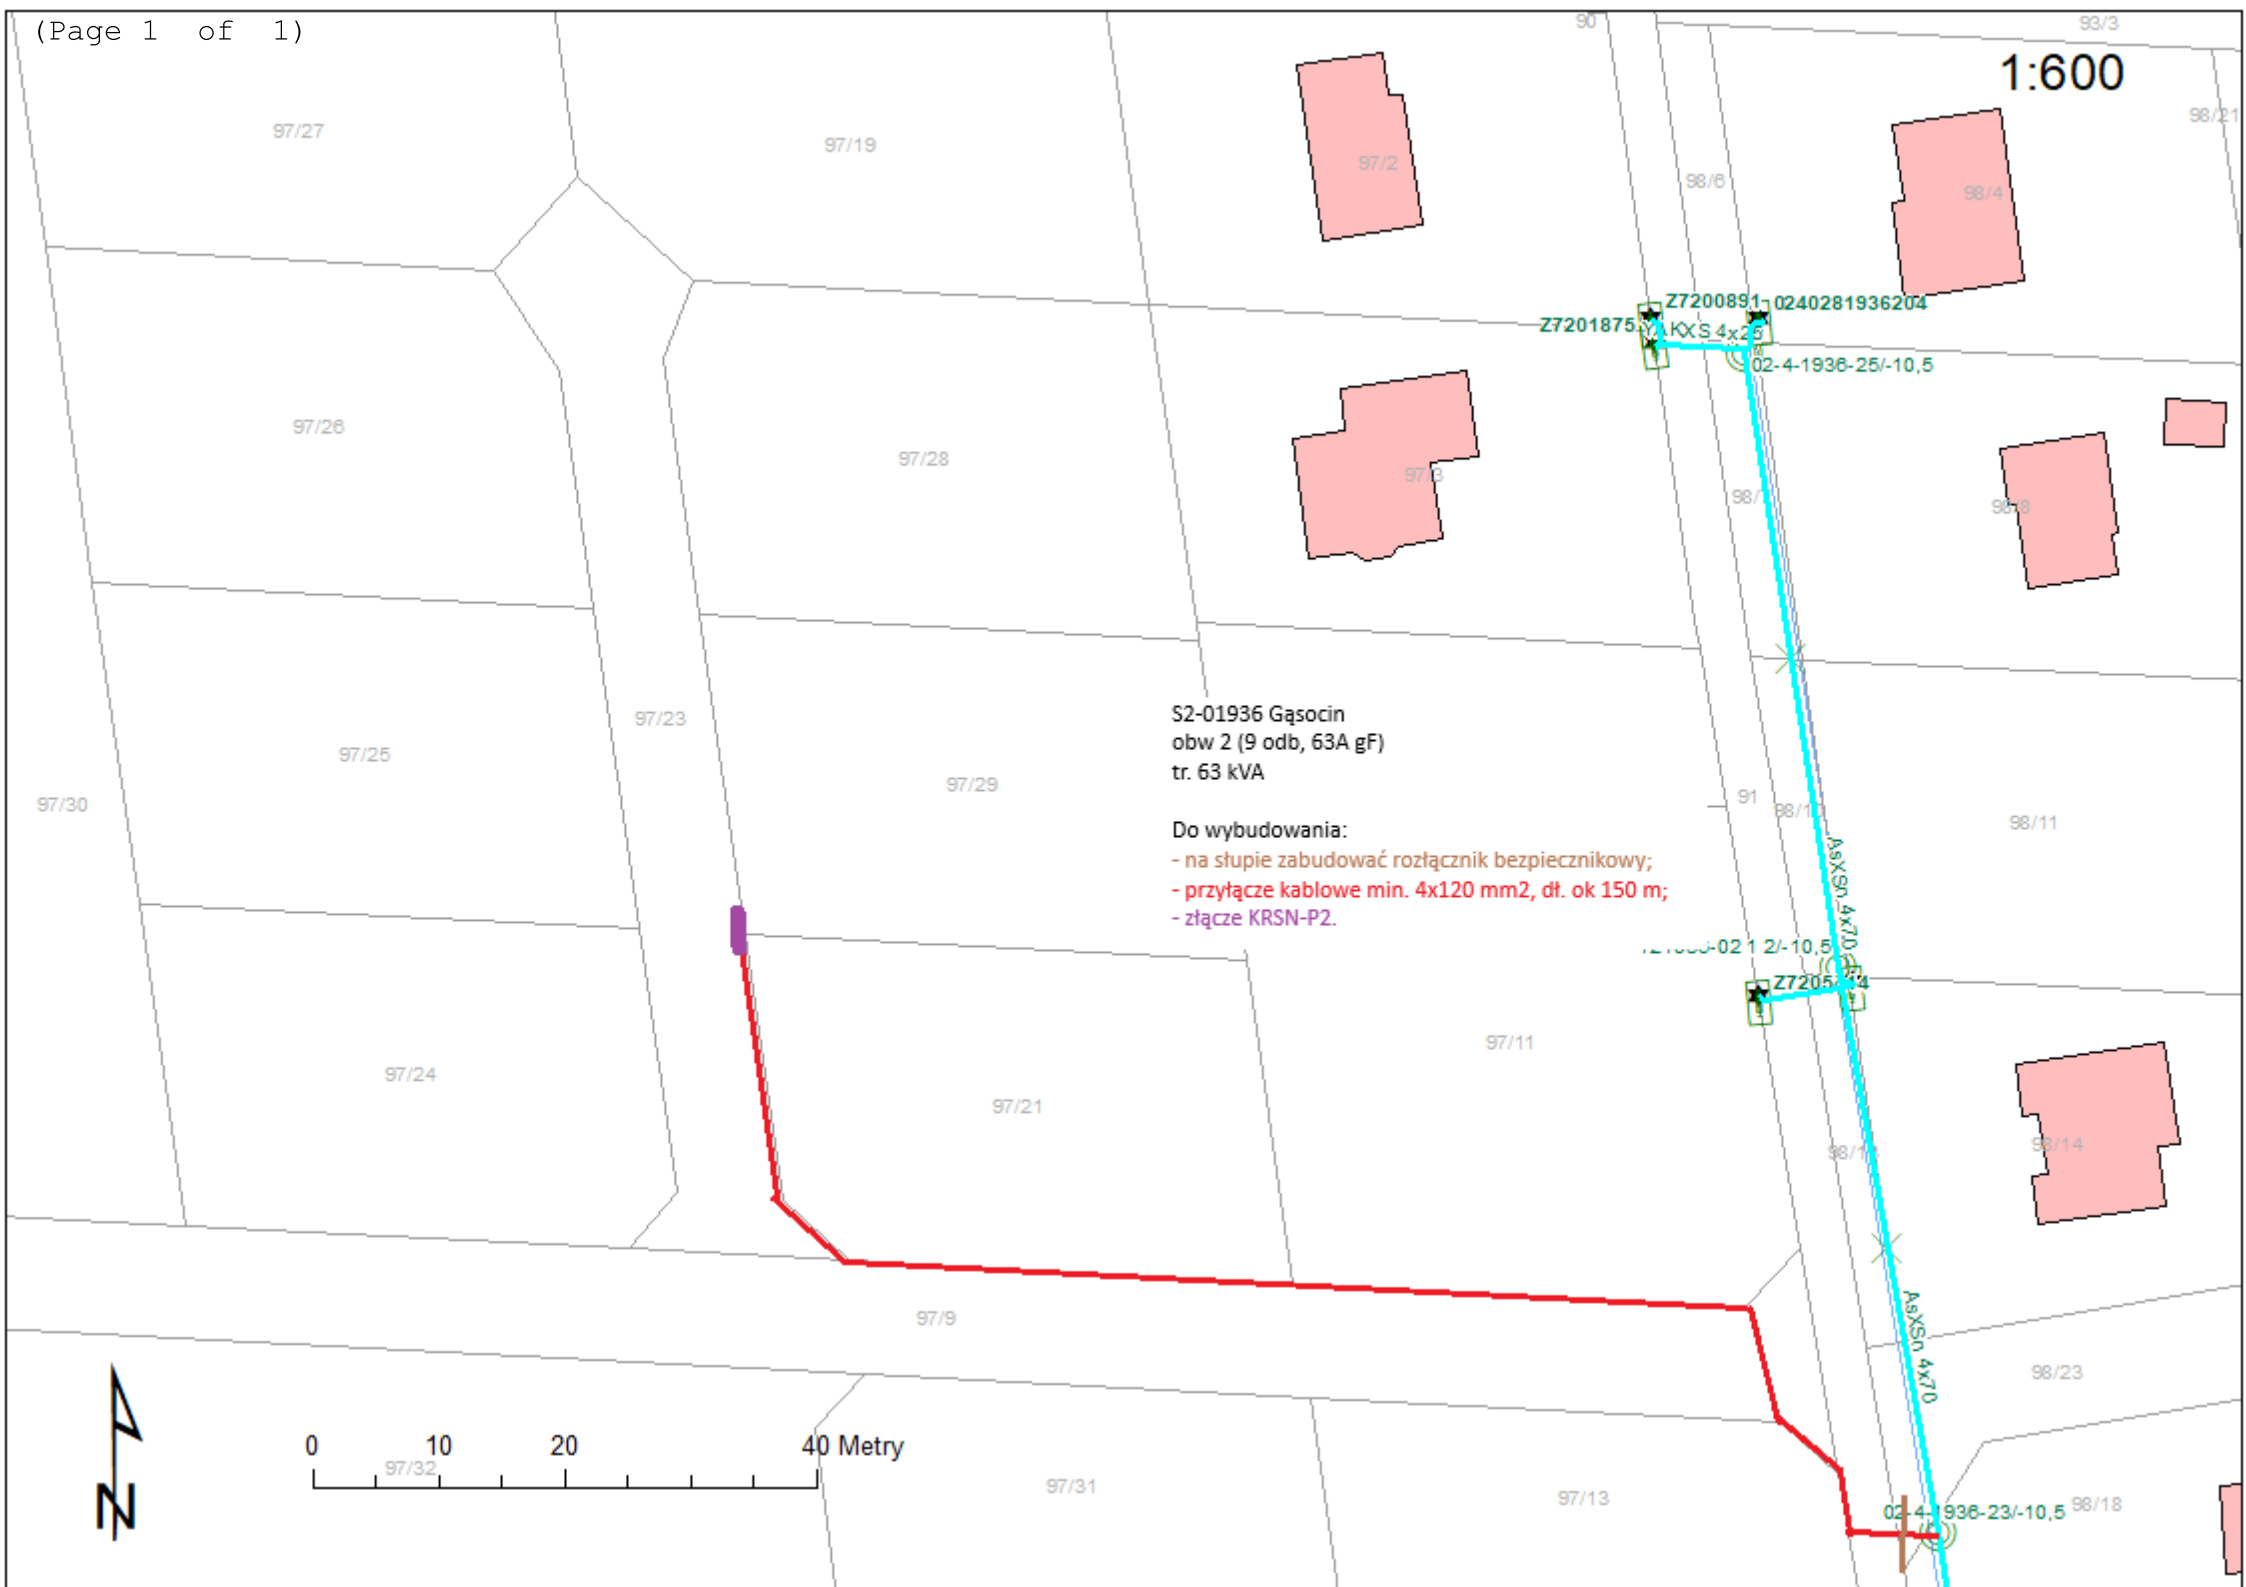

S2-01936 Gąsocin
obw 2 (9 odb, 63A gF)
tr. 63 kVA

Do wybudowania:

- na słupie zabudować rozłącznik bezpiecznikowy;
- przyłącze kablowe min. 4x120 mm², dł. ok 150 m;
- złącze KRSN-P2.

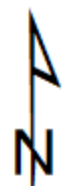

0 10 20 40 Metry