



MAPA DO CELÓW PROJEKTOWYCH	
Oznaczenie kancelaryjne zgłasz. pracy geodezyjnej	
Miejscowość, numer działki	
Jednostka ewidencyjna	
Dobrek ewidencyjny	
Skala mapy	
Nazwa układu współrzędnych	
Oznaczenie i informacje o służebnościach gruntowych mających wpływ na zagospodarowanie gruntów, zlokalizowanych w granicach projektowanej inwestycji	
Oznaczenie i symbol konturu użytku gruntowego, który nie jest ujawniony w bazie danych ewidencji gruntów i budynków	
UWAGA: Nie wyklucza się istnienia w terenie innych przewodów, o których brak informacji wynika z zaszcłości historycznych lub niedopełnienia przepisów zgłoszenia do inwentaryzacji (Ustawa: Prawo geodezyjne i kartograficzne - z 17.05.1989 r. t.j. Dz. U. 2024 r. poz. 1151, 1824)	
GEO-DOM PAWEŁ KRUPIŃSKI 63-600 KEPNO, UL. WARSZAWSKA 15/1 NIP: 619-190-98-70 tel.696 929 849 e-mail: geodom.pk@gmail.com GEODETA UPRAWNIONY MGR INŻ. PAWEŁ KRUPIŃSKI UPR. NR 21961	
Oznaczenie granic obszaru, który był przedmiotem aktualizacji	
Godło mapy	

Poświadczam, że niniejszy dokument został opracowany w wyniku prac geodezyjnych i kartograficznych, których rezultaty zawiera operat techniczny pozytywnie zweryfikowany. Jednocześnie informuję, że jestem świadomy odpowiedzialności karnej za złożenie fałszywego oświadczenia.	
Identyfikator zgłoszenia prac geodezyjnych	ODGK.6640.130.2026
Organy służby geodezyjnej, który otrzymał zgłoszenie	STAROSTA KĘPIŃSKI
Wykonawca prac geodezyjnych	GEO-DOM PAWEŁ KRUPIŃSKI 63-600 KĘPNO WARSZAWSKA 15/1
Nr oraz data sporządzenia dokumentu zawierającego wynik pozytywnej weryfikacji	Protokół weryfikacji Nr 1 z dn. 10.02.2026 r.
Imię i nazwisko oraz uprawnień zawodowych kierownika prac	Paweł Krupiński Nr uprawnień 21961






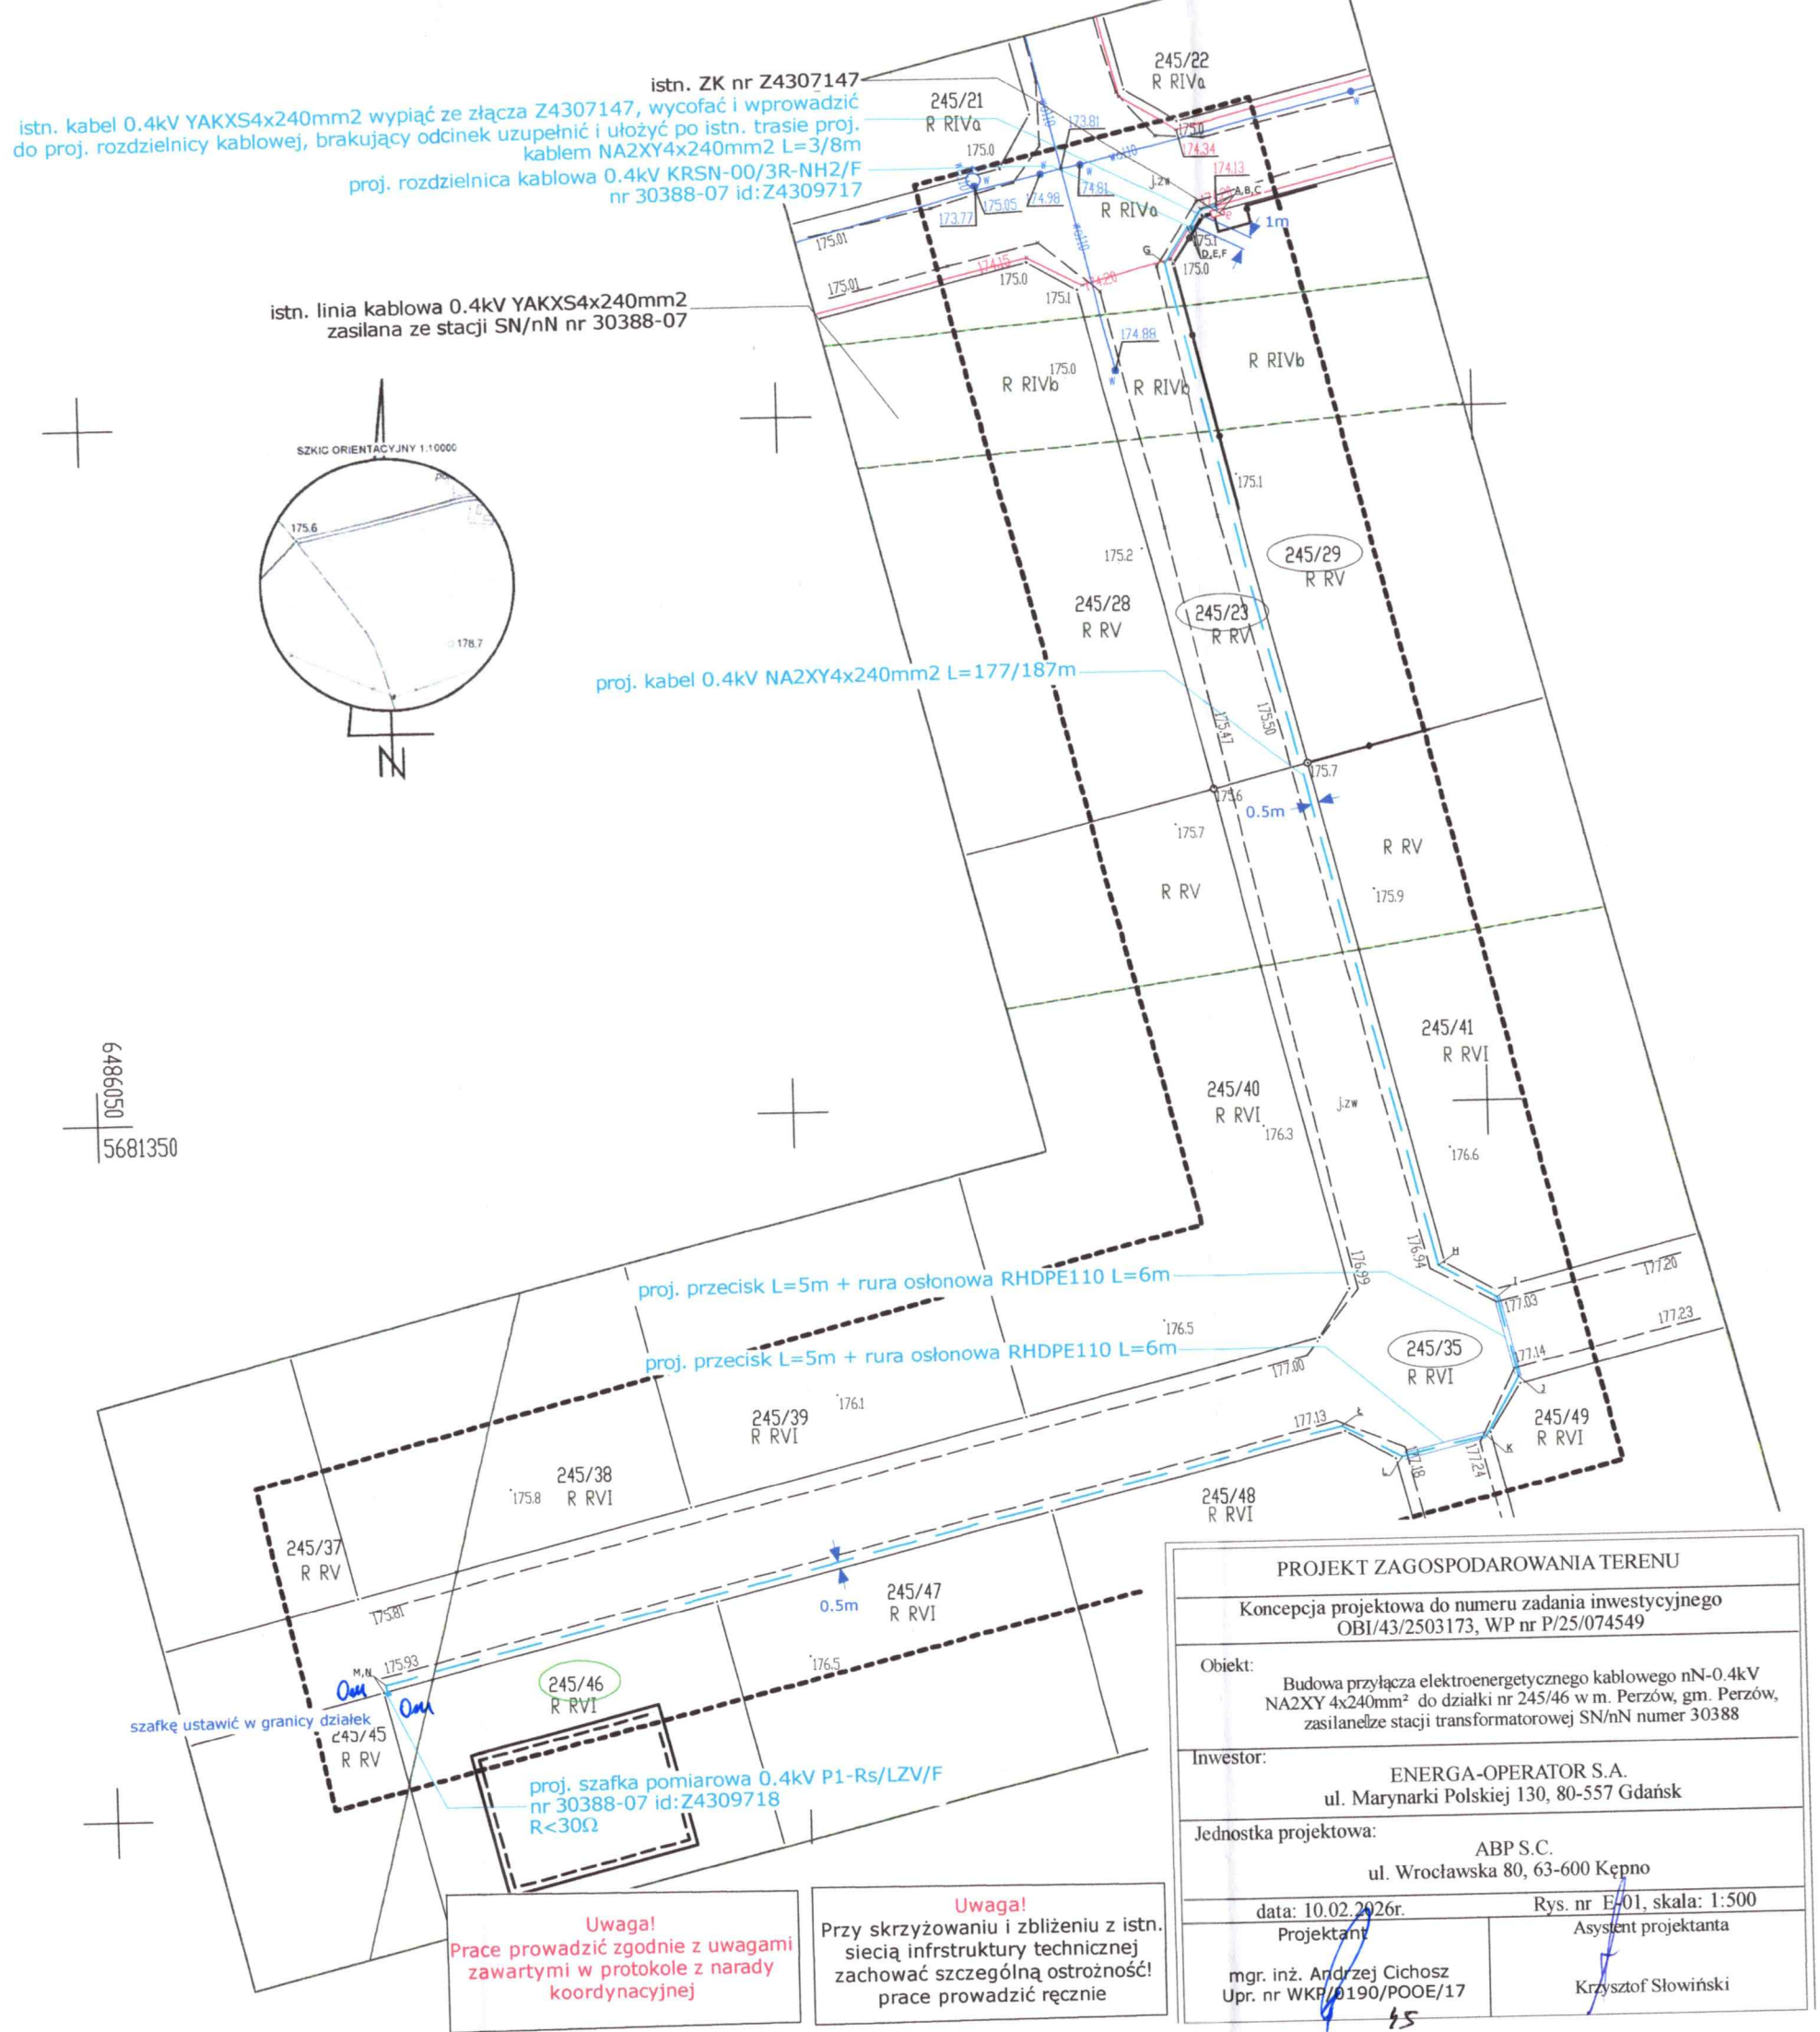


przekrój przecisków w m. Perzów
skala 1:100

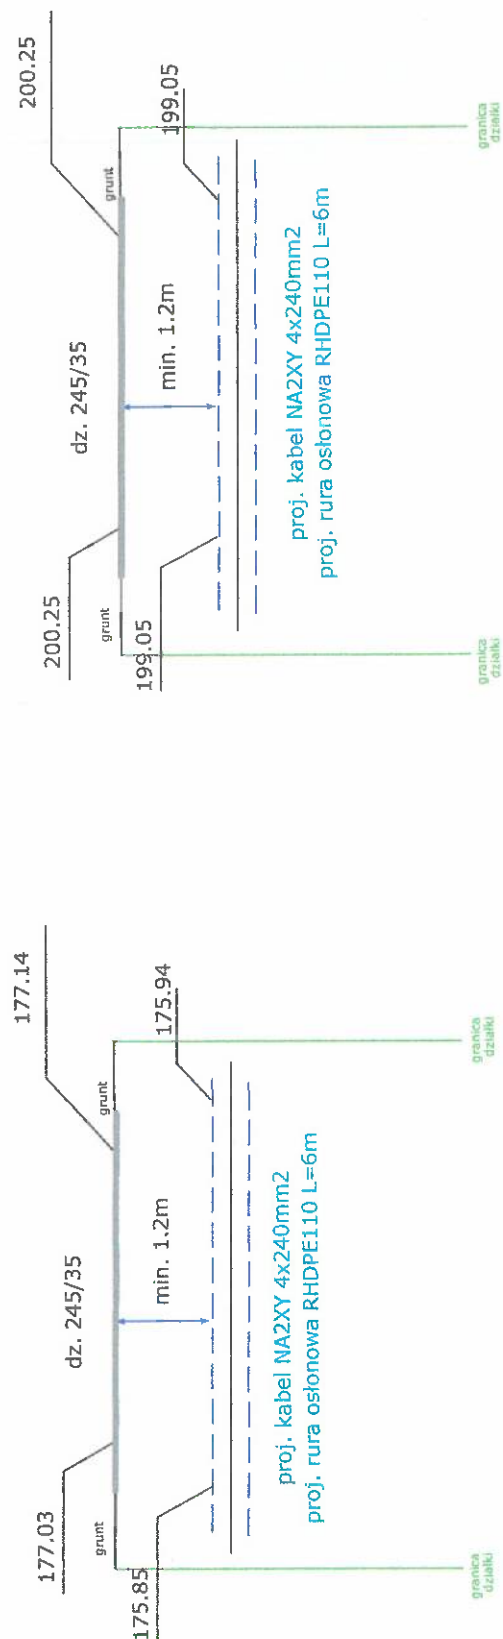

"ABP" Spółka Cywilna
Krzysztof Słowiński, Marek Albert
i Grzegorz Berski
63-600 Kępno, ul. Wrocławska 80
tel. 510-37-67-57
NIP 619202071 REGON 302589217

UWAGA!
w sąsiednich szafkach
zaktualizować opaski kablowe i
schemat

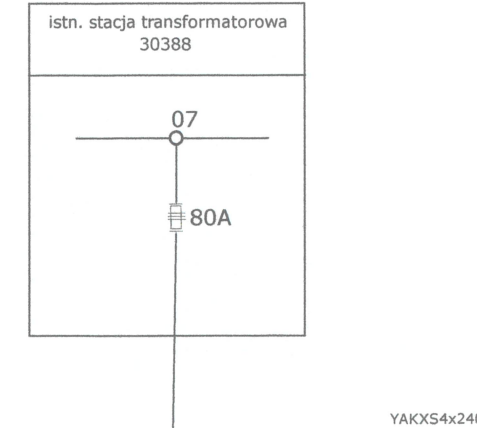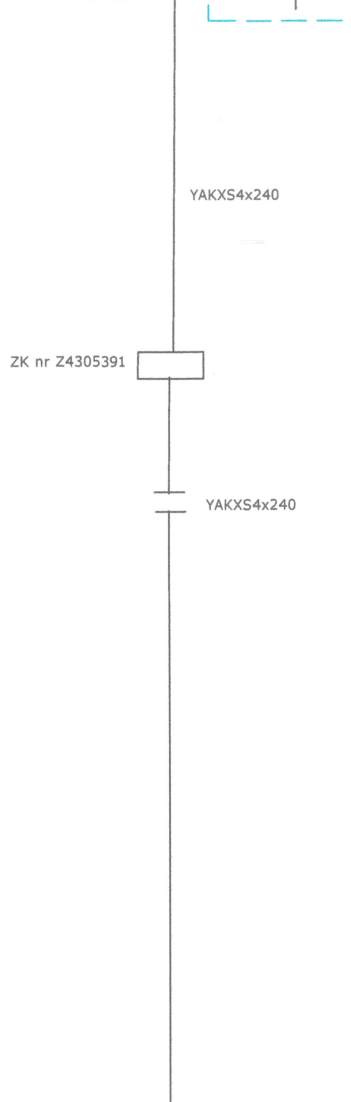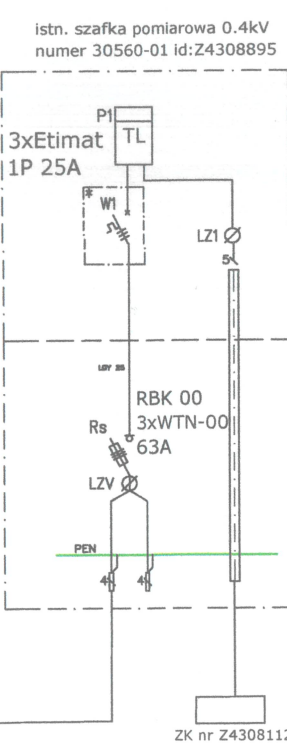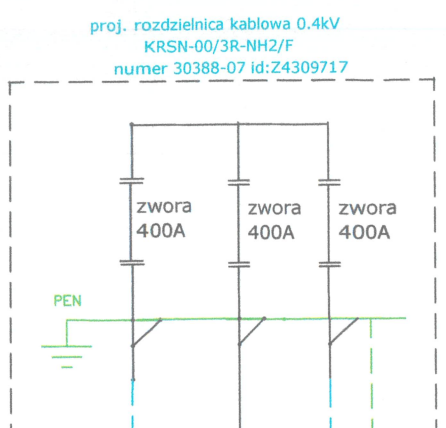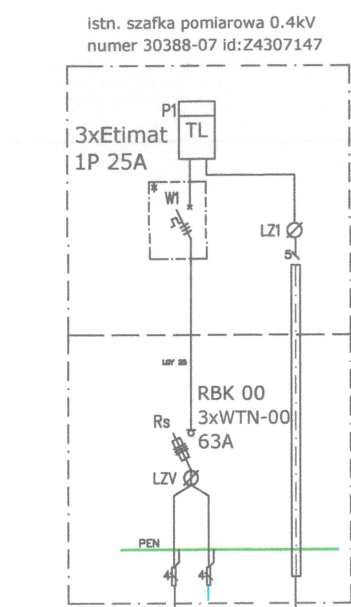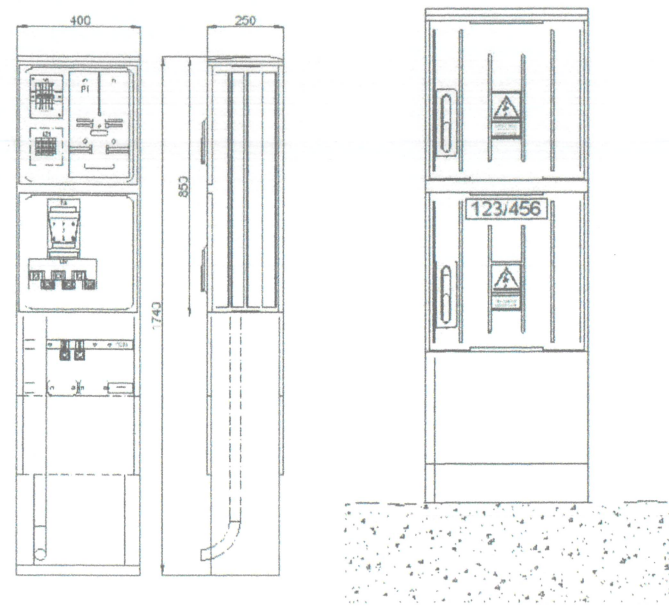

Koncepcja projektowa do numeru zadania inwestycyjnego OBI/43/2503173, WP nr P/25/074549	
Temat rysunku: Schemat zasilania szafek 0.4kV	
Obiekt: Budowa przyłącza elektroenergetycznego 0,4kV kablowego NA2XY 4x240mm2 do działki nr 245/46 w m. Perzów, gm. Perzów zasilanej ze stacji transformatorowej SN/nN numer 30388	
Inwestor: ENERGA-OPERATOR S.A. ul. Marynarki Polskiej 130, 80-557 Gdańsk	
Jednostka projektowa: ABP S.C. ul. Wrocławska 80, 63-600 Kępno	
data: luty 2026r.	rys. E-02
Projektant:	Asystent projektanta:
mgr inż. Andrzej Cichosz upr. nr WKP/0170/P006/17	Krzysztof Słowiński