

	PROJEKTOWANIE I NADZORY BUDOWLANE HENRYK STRADOMSKI 63-500 Ostrzeszów, Osiedle Zamkowe 23C/7
TEMAT	Projekt zagospodarowania terenu
ZADANIE	(OBU43/2503072) Międzybórz ul. Wrocławska dz. 618, gm. Międzybórz. Zadanie: Wykonanie dokumentacji na wymianę linii napowietrznej AL 4x35 mm ² na AsXSn 4x120 mm ² oraz budowę przyłącza kablowego 0,4kV YAKXS 4x35 mm ²
OBIEKT	Wymiana linii napowietrznej AL 4x35 mm ² na AsXSn 4x120 mm ² oraz budowę przyłącza kablowego 0,4kV YAKXS 4x35 mm ² - obwód 9 stacji 30848
SKALA	1:500
INWESTOR	Energe Operator S.A., Oddział w Kaliszu, 62-800 Kalisz, Al. Wolności 8
PROJEKTANT	inż. Henryk Stradomski UPR.BUD.NR.7342-53/91 sieci i inst. elektryczne bez ograniczeń Specjalność: instalacyjno - inżynierska w zakresie sieci i instalacji elektrycznych - obejmujących instalacje elektryczne, napowietrzne i kablowe linie energetyczne, stacje i urządzenia elektroenergetyczne.
MIEJSC., DATARYS.	Ostrzeszów, 21 marzec 2026r

Rys. 1


MAPA DO CELÓW PROJEKTOWYCH

Oznaczenie koncepcyjne zgłosz. prac geodezyjnych	CK.6640.303.2026
Miejscowość, numer działki	Międzybórz, dz. 618
Jednostka ewidencyjna	021405.5
Opis ewidencyjny	Międzybórz - ob. wiejski 021405.5.0001 Międzybórz
Skala mapy	1:500
Nazwa układu współrzędnych	PL-2000.6 PL-ETRS2007-NH
wysokości	
Oznaczenie i informacje o słabej jakości granicach mających wpływ na zagospodarowanie granic, zlokalizowanych w granicach projektowanej inwestycji	W granicach projektowanej inwestycji nie badano słabej jakości granic
Oznaczenie i symbol konturu użytku granicowego, który nie jest ujętym w bazie danych ewidencji granic i budynków	-
UWAGA: Nie wykryto się istnienia w terenie innych przewodów, o których brak informacji wynika z zaskłści historycznych lub niedopełnienia przepisów zgłoszenia do inwentaryzacji (Ustawa: Prawo geodezyjne i kartograficzne - z 17.05.1989 r. tj. Dz. U. 2024 r. poz. 1151, 1824)	
Oznaczenie granic obszaru, który był przedmiotem aktualizacji	---
Code mapy	6.155.18.21.1.2, 6.155.18.21.2.1

GEO-DOM PAWEŁ KRUPINSKI
63-600 KĘPNO, UL. WARSZAWSKA 15/1
NIP: 619-190-98-70 tel.696 929 849
e-mail: geodom.pk@gmail.com


GEODETA UPRAWNIONY
MGR INŻ. PAWEŁ KRUPINSKI
UPR. NR 21961

Potwierdzam, że niniejszy dokument został opracowany w wyniku prac geodezyjnych i kartograficznych, których rezultaty zawiera operat techniczny poświadczony przez geodetę. Jednocześnie informuję, że jestem świadomy odpowiedzialności karnej za złożenie fałszywego oświadczenia.	
Identyfikator zgłoszenia prac geodezyjnych	CK.6640.303.2026
Organ służby geodezyjnej, który otrzymał zgłoszenie	STAROSTA OLEŚNICKI
Wykonawca prac geodezyjnych	GEO-DOM PAWEŁ KRUPINSKI 63-600 KĘPNO WARSZAWSKA 15/1
Nr oraz data sporządzenia dokumentu zawierającego wyniki geodezyjne weryfikacji	Protokół weryfikacji Nr CK.6640.303.2026_36639 z dn.06.03.2026 r.
Limit i nazwisko oraz uprawnień zawodowych kierownika prac	PAWEŁ KRUPINSKI Nr uprawnień 21961

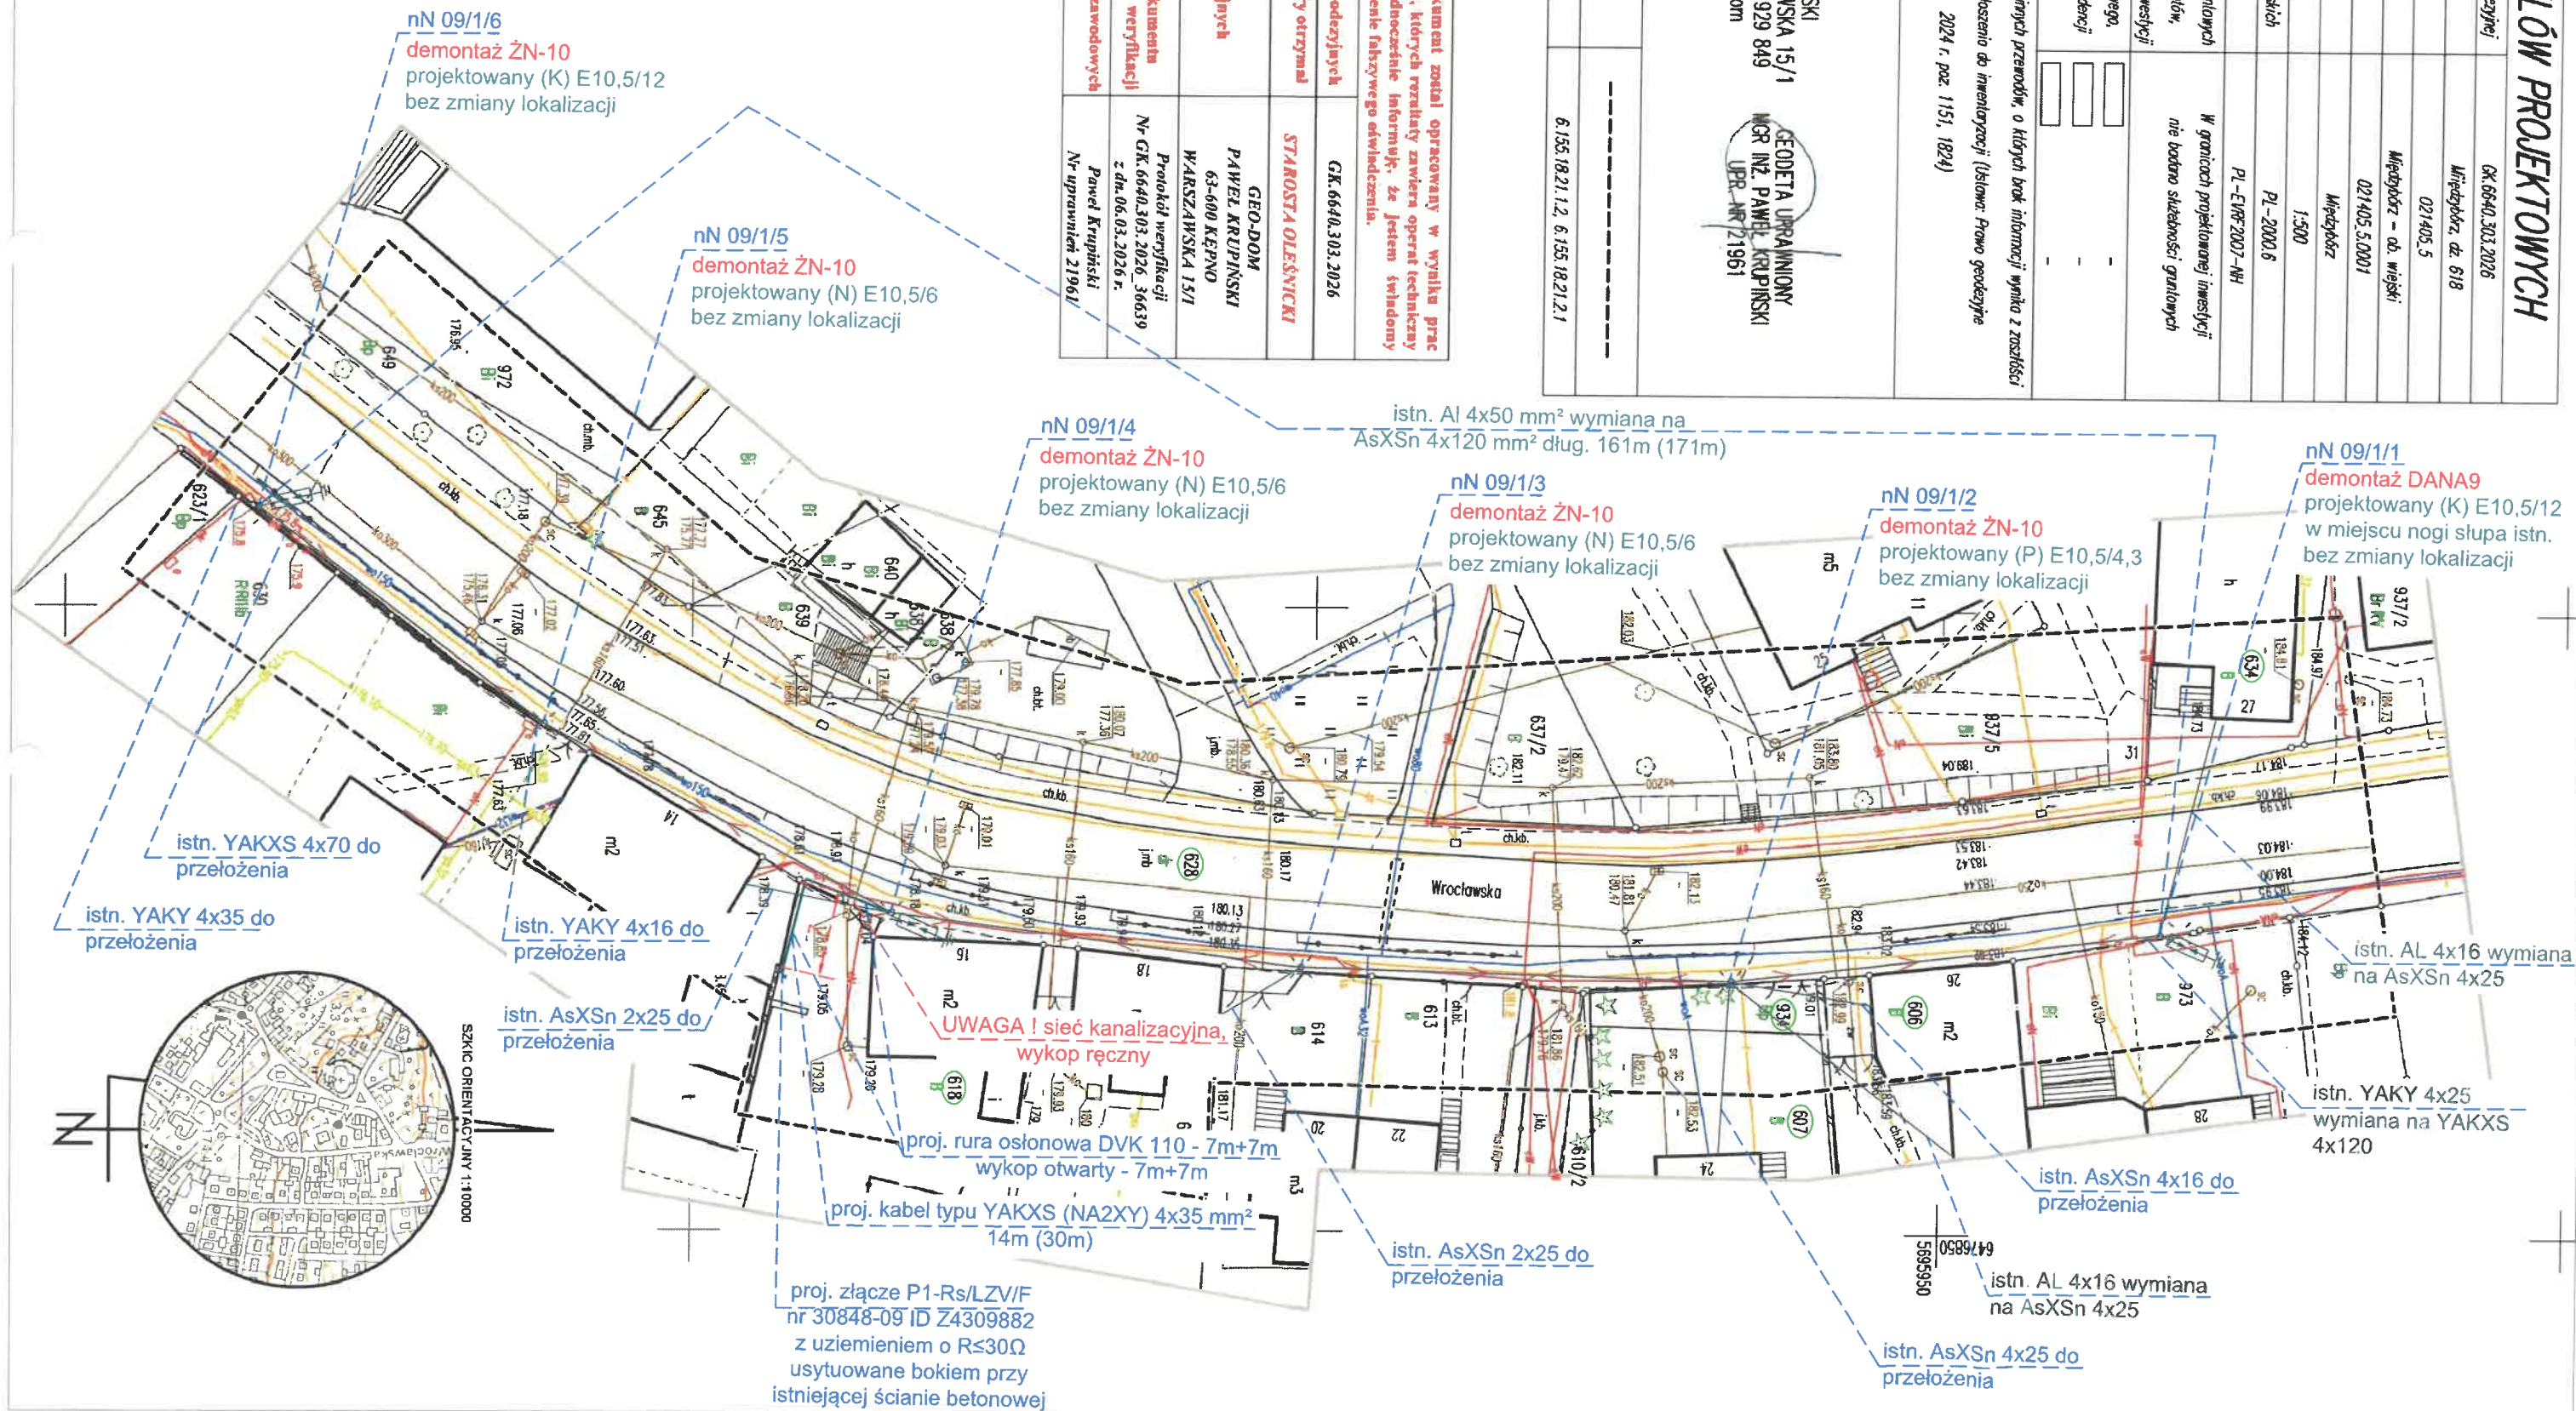


	PROJEKTOWANIE I NADZORY BUDOWLANE HENRYK STRADOMSKI 63-500 Ostrzeszów, Osiedle Zamkowe 23C/7
TEMAT	Schemat zasilania
ZADANIE	(OBI/43/2503072) Międzybórz ul. Wrocławska dz. 618, gm. Międzybórz. Zadanie: Wykonanie dokumentacji na wymianę linii napowietrznej AL 4x35 mm ² na AsXS _n 4x120 mm ² oraz budowę przyłącza kablowego 0,4kV YAKXS 4x35 mm ²
OBIEKT	Wymiana linii napowietrznej AL 4x35 mm ² na AsXS _n 4x120 mm ² oraz budowa przyłącza kablowego 0,4kV YAKXS 4x35 mm ² - obwód 9 stacji 30848
SKALA	-
INWESTOR	Energa Operator S.A., Oddział w Kaliszu, 62-800 Kalisz, Al. Wolności 8
PROJEKTANT	inż. Henryk Stradomski UPR.BUD.NR.7342-53/91 sieci i inst. elektryczne bez ograniczeń Specjalność: instalacyjno - inżynieryjna w zakresie sieci i instalacji elektrycznych - obejmujących instalacje elektryczne, napowietrzne i kablowe linie energetyczne, stacje i urządzenia elektroenergetyczne.
MIEJSC., DATA/RYS.	Ostrzeszów, 21 marzec 2026r Rys. 2

Uwaga: Na słupach 09/1/1, 09/1/4, 09/1/6 zamontować uchwyty do zawieszania uziemiaczy przenośnych.

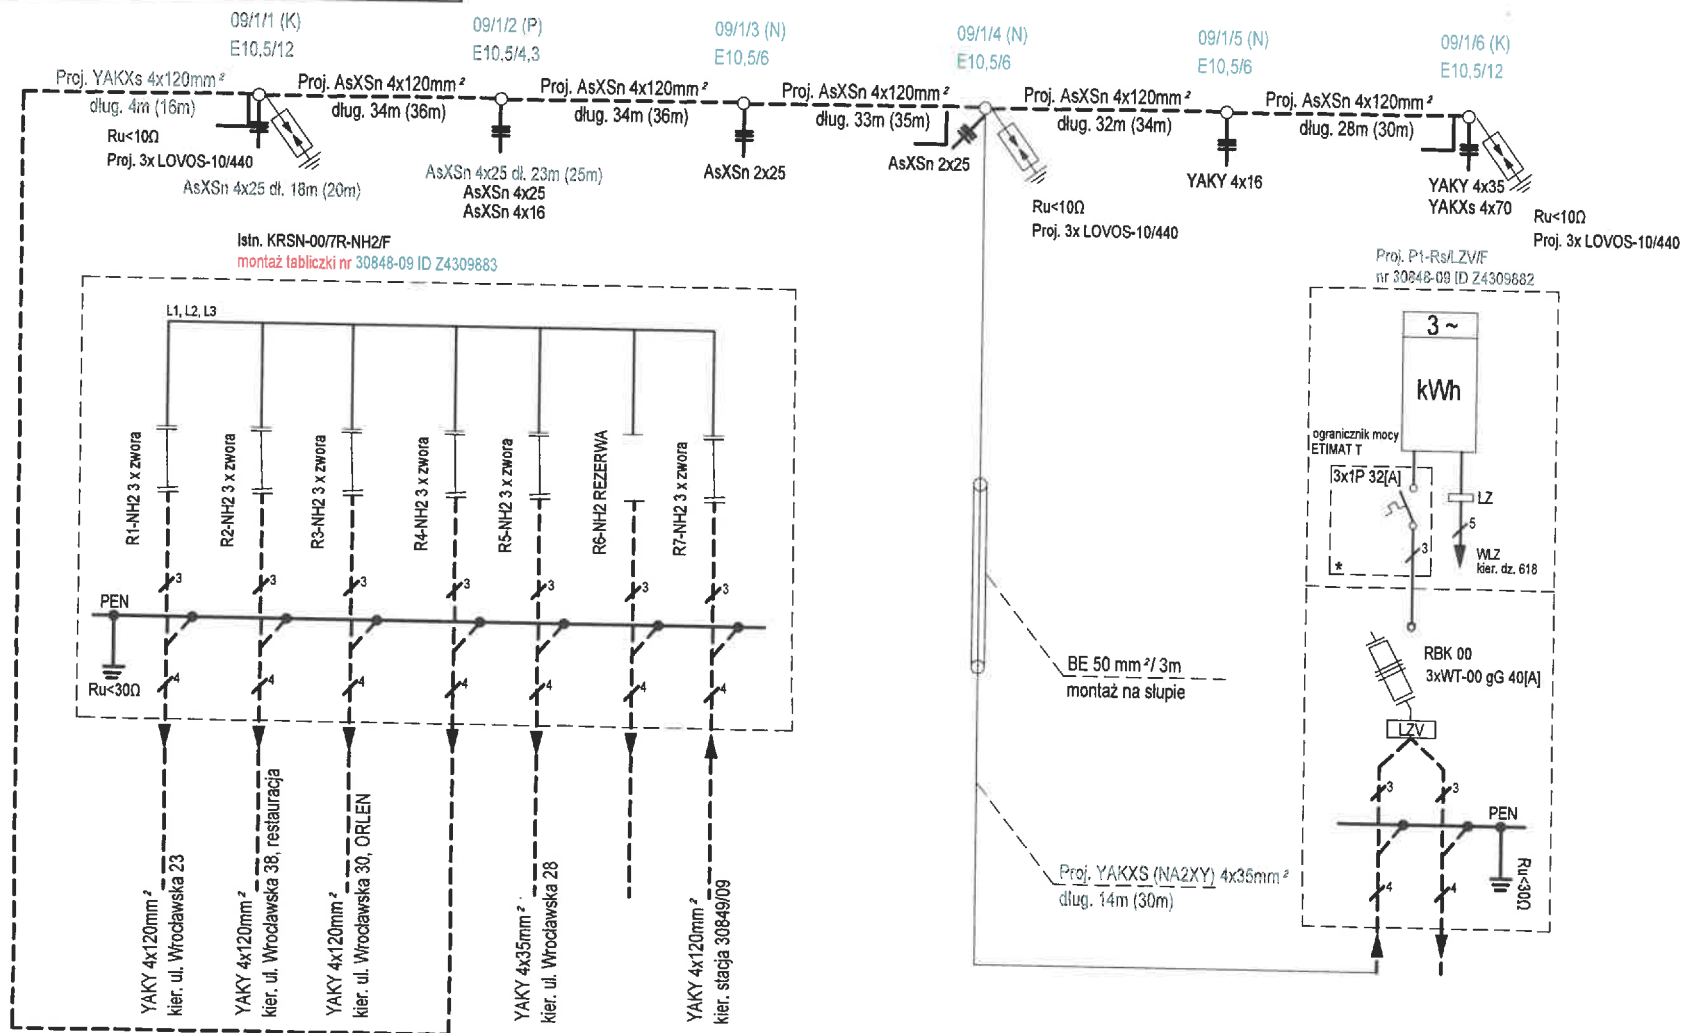

	PROJEKTOWANIE I NADZORY BUDOWLANE HENRYK STRADOMSKI 63-500 Ostrzeszów, Osiedle Zamkowe 23C/7	
TEMAT	Obliczenia doboru słupów	
ZADANIE	(OBI/43/2503072) Międzybórz ul. Wrocławska dz. 618, gm. Międzybórz. Zadanie: Wykonanie dokumentacji na wymianę linii napowietrznej AL 4x35 mm ² na AsXSn 4x120 mm ² oraz budowę przyłącza kablowego 0,4kV YAKXS 4x35 mm ²	
OBIEKT	Wymiana linii napowietrznej AL 4x35 mm ² na AsXSn 4x120 mm ² oraz budowa przyłącza kablowego 0,4kV YAKXS 4x35 mm ² - obwód 9 stacji 30848	
SKALA	-	
INWESTOR	Energia Operator S.A., Oddział w Kaliszu, 62-800 Kalisz, Al. Wolności 8	
PROJEKTANT	inż. Henryk Stradomski UPR.BUD.NR.7342-53/91 sieci i inst. elektryczne bez ograniczeń Specjalność: instalacyjno - inżynieryjna w zakresie sieci i instalacji elektrycznych - obejmujących instalacje elektryczne, napowietrzne i kablowe linie energetyczne, stacje i urządzenia elektroenergetyczne.	
MIEJSC., DATA/RYS.	Ostrzeszów, 21 marzec 2026r	Rys. 3

AsXSn 4x120mm²+2x25mm² - 840 [daN] 09/1/1, 09/1/6

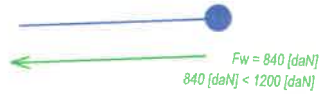

AsXSn 4x120mm²+2x25mm² - 840 [daN]

09/1/2

AsXSn 4x120mm²+2x25mm² - 840 [daN]

$F_w = 0 \text{ [daN]}$
 $0 \text{ [daN]} < 430 \text{ [daN]}$

AsXSn 4x120mm²+2x25mm² - 840 [daN]

09/1/3, 09/1/4, 09/1/5

