




T-2296
DRUSKIENNICKA
630 kVA

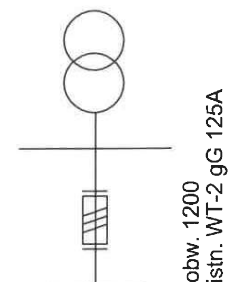

obw. 1200
istn. WT-2 gG 125A

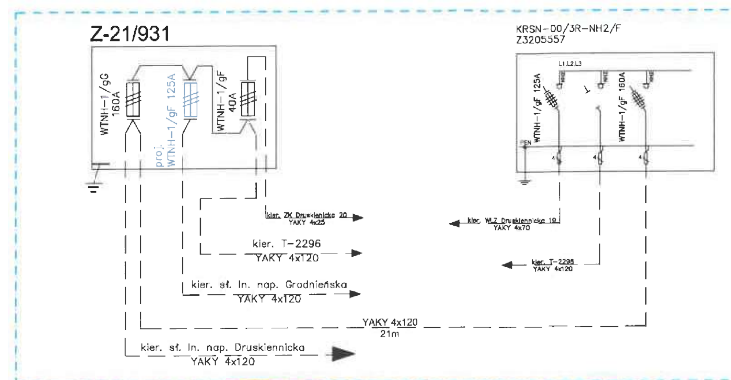

Istniejące przyłącze napowietrzne AL 2x16 (dl. 12m) rel. St. 4/931 - SP Druskiennicka 11
zdemontować po zgłoszeniu zbędności przez Podmiot Przyłączy

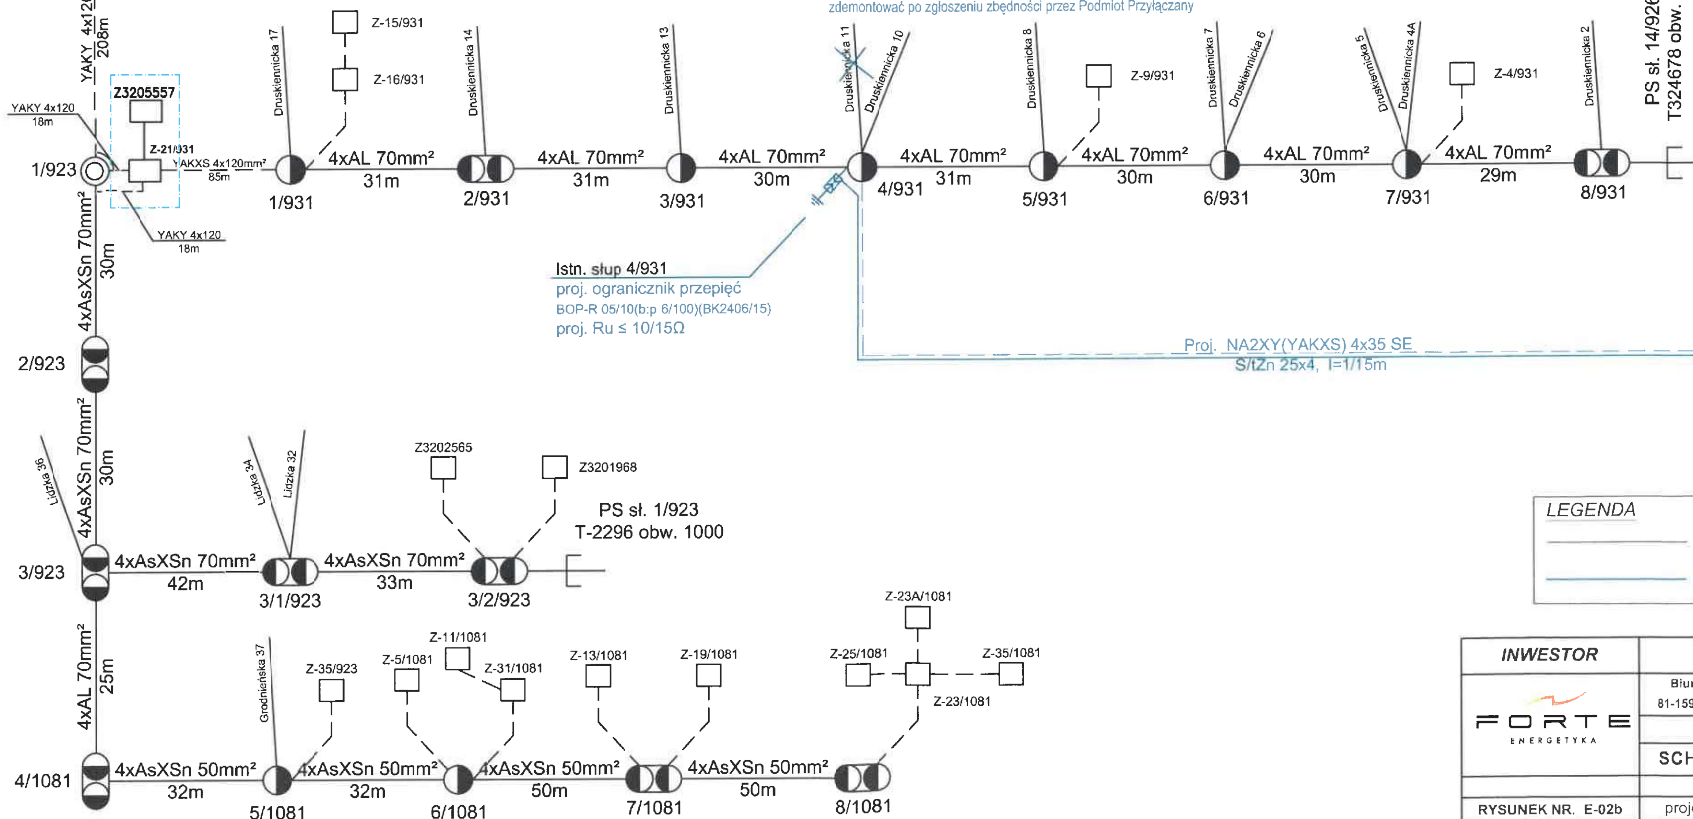

Istn. słup 4/931
proj. ogranicznik przepięć
BOP-R 05/10(b.p. 6/100)(BK2406/15)
proj. Ru ≤ 10/15Q

Proj. NA2XY(YAKXS) 4x35 SE
S/IzN 25x4, I=1/15m


LEGENDA

— ELEMENTY ISTNIEJĄCE
— ELEMENTY PROJEKTOWANE

Energa-Operator S.A. Oddział w Gdańsku
Dział Dokumentacji Energetycznej
Dokumentację projektową sprawdzono pod
względem zgodności z P1251072969
Uzgodnienie nr 2026/09/00482/32MMD
Data uzgodnienia 04/09/2026

Inżynier Wiodący
ds. Dokumentacji Energetycznej
Aleksandra Gontarek

PROJ. P1-Rs/LZV/F
dz. nr 3513

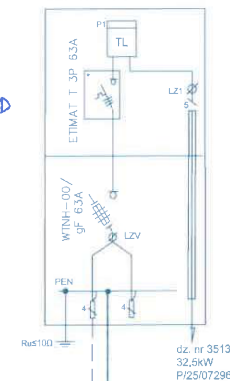

dz. nr 3513
32,5kW
P/25/072969

INWESTOR	Energa-Operator S.A. 80-557 Gdańsk, ul. Marynarki Polskiej 130	
	Biuro Projektowe FORTE Sandra Kaczmarek 81-159 Gdynia, ul. Żeliwna 5B/1, NIP: 958157569	
	ZN/11069/3232MZI/2025/2504521	
	SCHEMAT JEDNOKRESKOWY	
RYSUNEK NR. E-02b	projekt przyłącza kablowego nn 0,4kV	
Dla zasilania dz. nr 3513 w m. GDYNIA, ul. Druskiennicka, gm. Gdynia		
PROJEKTOWAŁ:	Jarosław REUT	UJAN/346/165/85 PCMA/0394/08 upr. bud. do projektowania, nadzorowania i kierowania robotami budowlanymi w specjalności instalacji elektrycznej
		

Pośrednia ochrona od porażeń - samoczynne wyłączenie
zasilania w układzie sieci TN-C