


Pośrednia ochrona od porażeni - samoczynne wyłączenie
zasilania w układzie sieci TN-C

WT-1 gF 160A
obw. 700

T-2450
MOSTY POLNA
400kVA

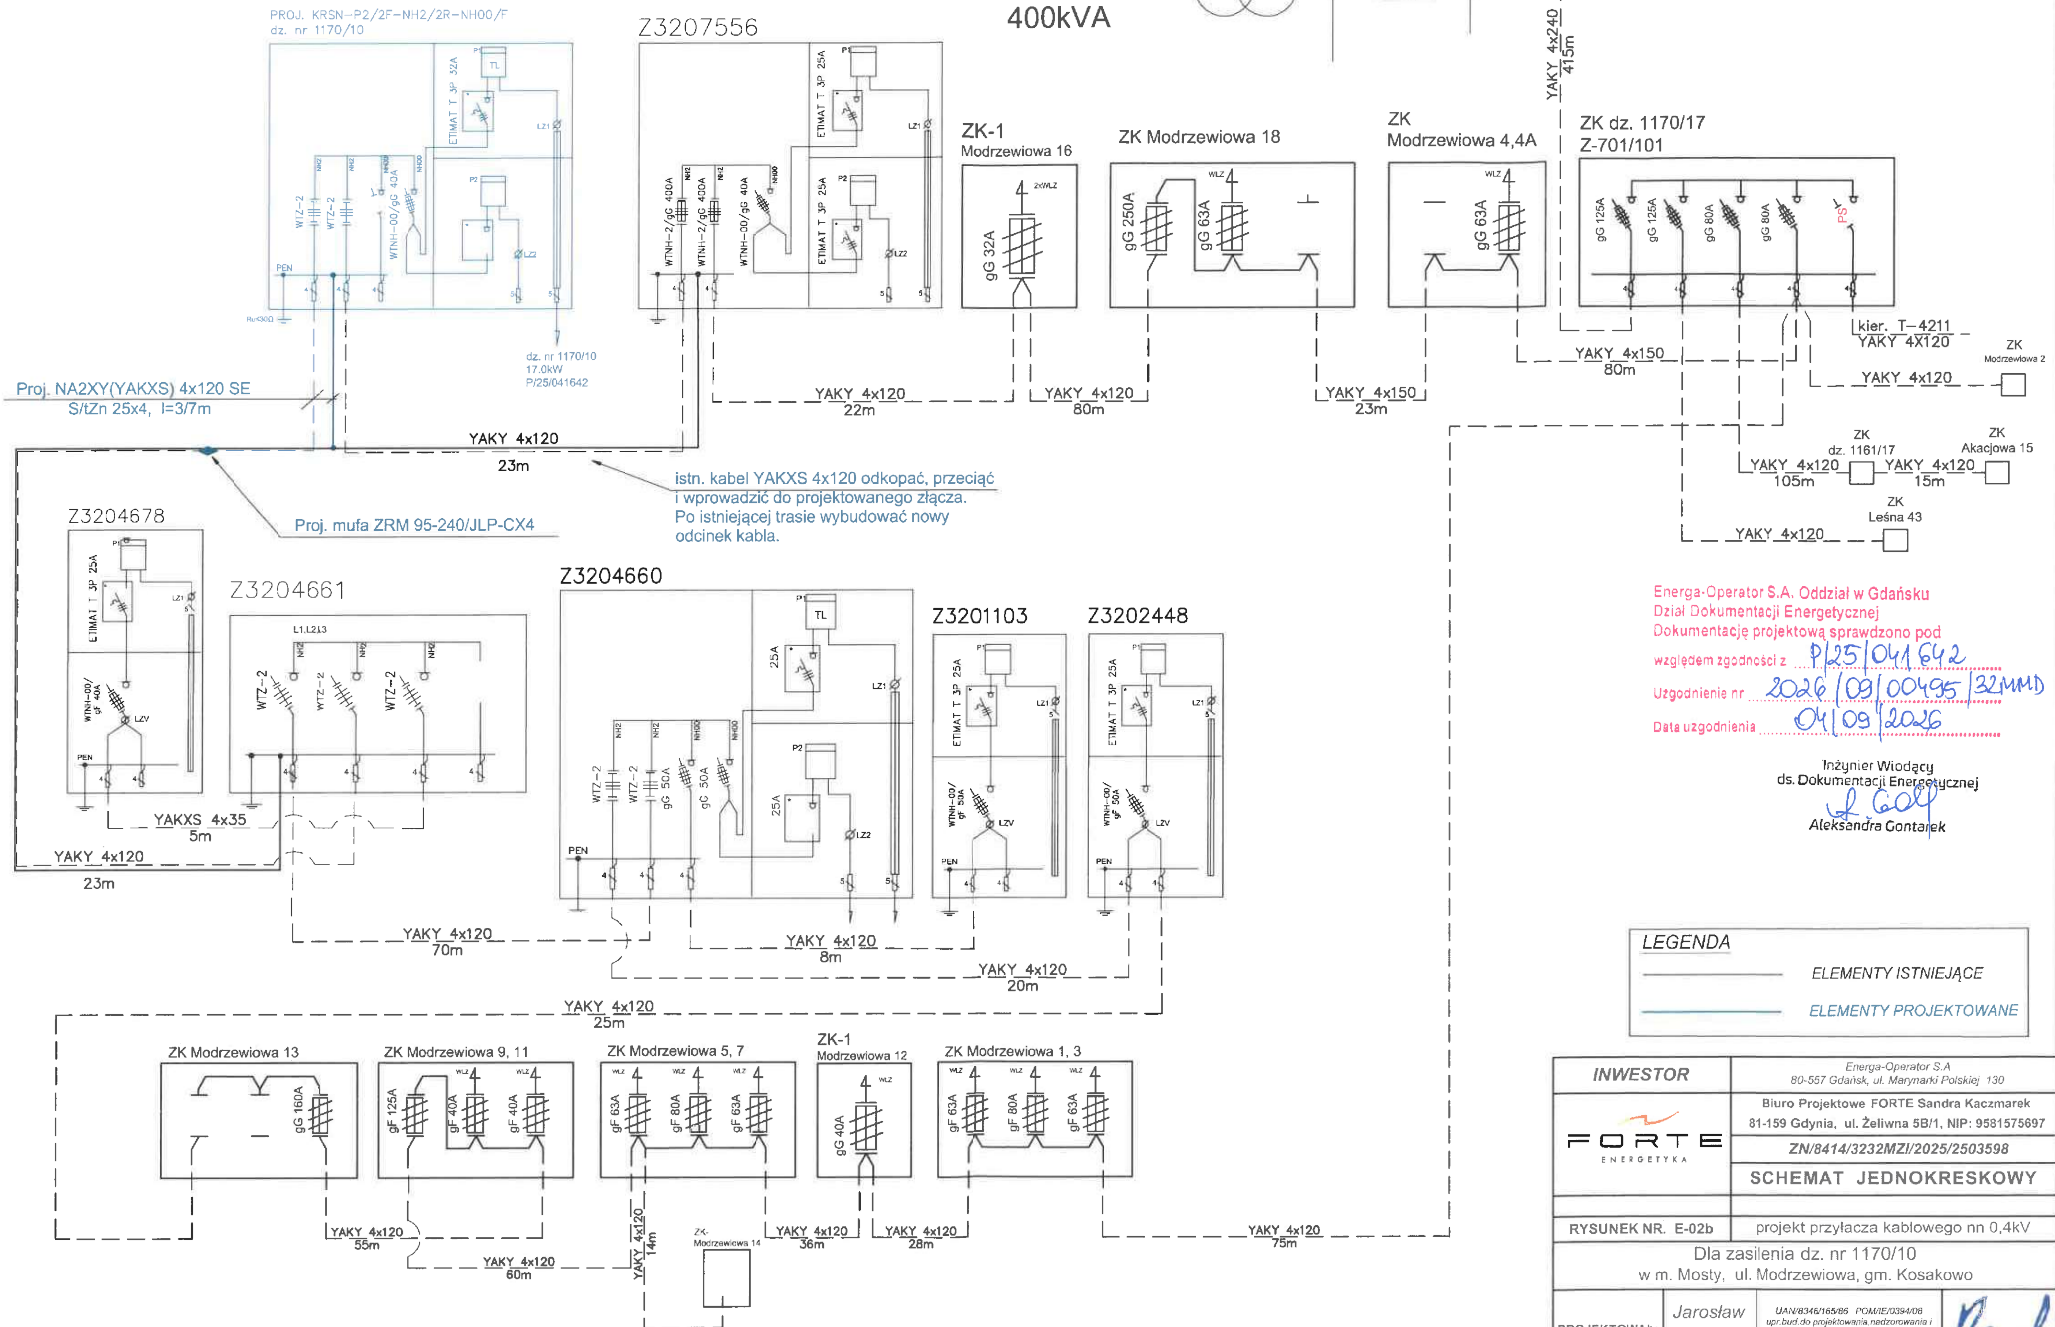

Energia-Operator S.A. Oddział w Gdańsku
Dział Dokumentacji Energetycznej
Dokumentację projektową sprawdzono pod
względem zgodności z PZS/04/642
Uzgodnienie nr 2026/09/00495/32MMJ
Data uzgodnienia 04/09/2026

Inżynier Wiodący
ds. Dokumentacji Energetycznej
Aleksandra Contarek

INWESTOR	Energia-Operator S.A. 80-557 Gdańsk, ul. Marynarki Polskiej 130
FORTE ENERGETYKA	Biurowo Projektowe FORTE Sandra Kaczmarek 81-159 Gdynia, ul. Żelwna 5B/1, NIP: 9581575697 ZN/8414/3232MZ/2025/2503598
RYSUNEK NR. E-02b	projekt przyłącza kablowego nn 0,4kV
PROJEKTOWAŁ:	Jarosław REUT
	UAW/8346/16585 PGM/12/2384-008 upr. bud. do projektowania nadzoru i kontrolowania robót budowlanych w specjalności instalacji elektrycznej