


T-2526
"Rumia Cegielniana"

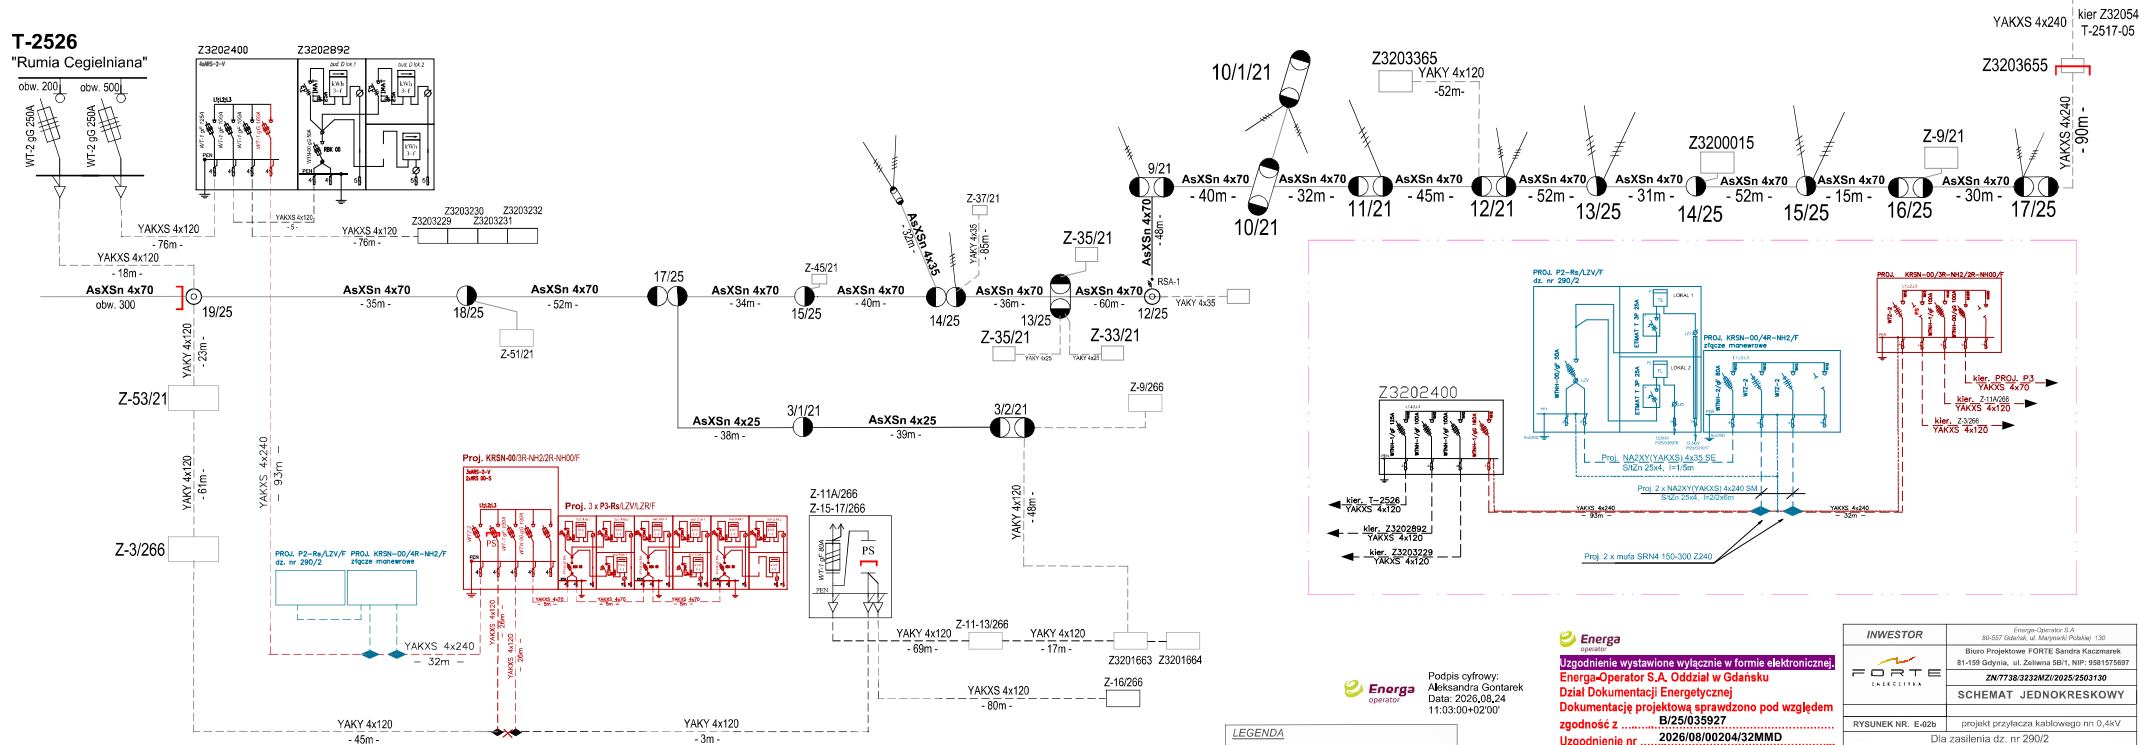

Podpis cyfrowy:
Aleksandra Gontarek
Data: 2026.08.24
11:03.00+02'00'



Uzgodnienie wystawiona wyciąganie w formie elektronicznej.
Energia-Operator S.A. Oddział w Gdańsku
Dział Dokumentacji Energetycznej
Dokumentacja projektowa sprawdzona pod względem
zgodność z
Uzgodnienie nr
Data uzgodnienia
Pośrednia ochrona od porażenia - samoczynne wyłączenie zasilania w układzie sieci TN-C

INWESTOR	Energia-Operator S.A. 80-557 Gdańsk, ul. Marynarki Polskiej 130	
	Biuro Projektowe FORTE Sandra Kaczmarek 81-159 Gdynia, ul. Żołnierska 180/1, NIP: 5981575897	
FORTE ENERGETIKA	ZNR77383232/2025/2503/130 SCHEMAT JEDNOKRESKOWY	
RYŚUNEK NR. E-42b	projekt przyłącza kablowego nn 0,4kV Dla zasilania dz. nr 290/2 w m. Rumia, ul. Białowiejska, gm. Rumia	
PROJEKTOWAŁ:	Jarosław REUT	UWAGI: 1. Projektant nie odpowiada za poprawność danych technicznych i technicznych danych podanych w specyfikacji technicznej.