


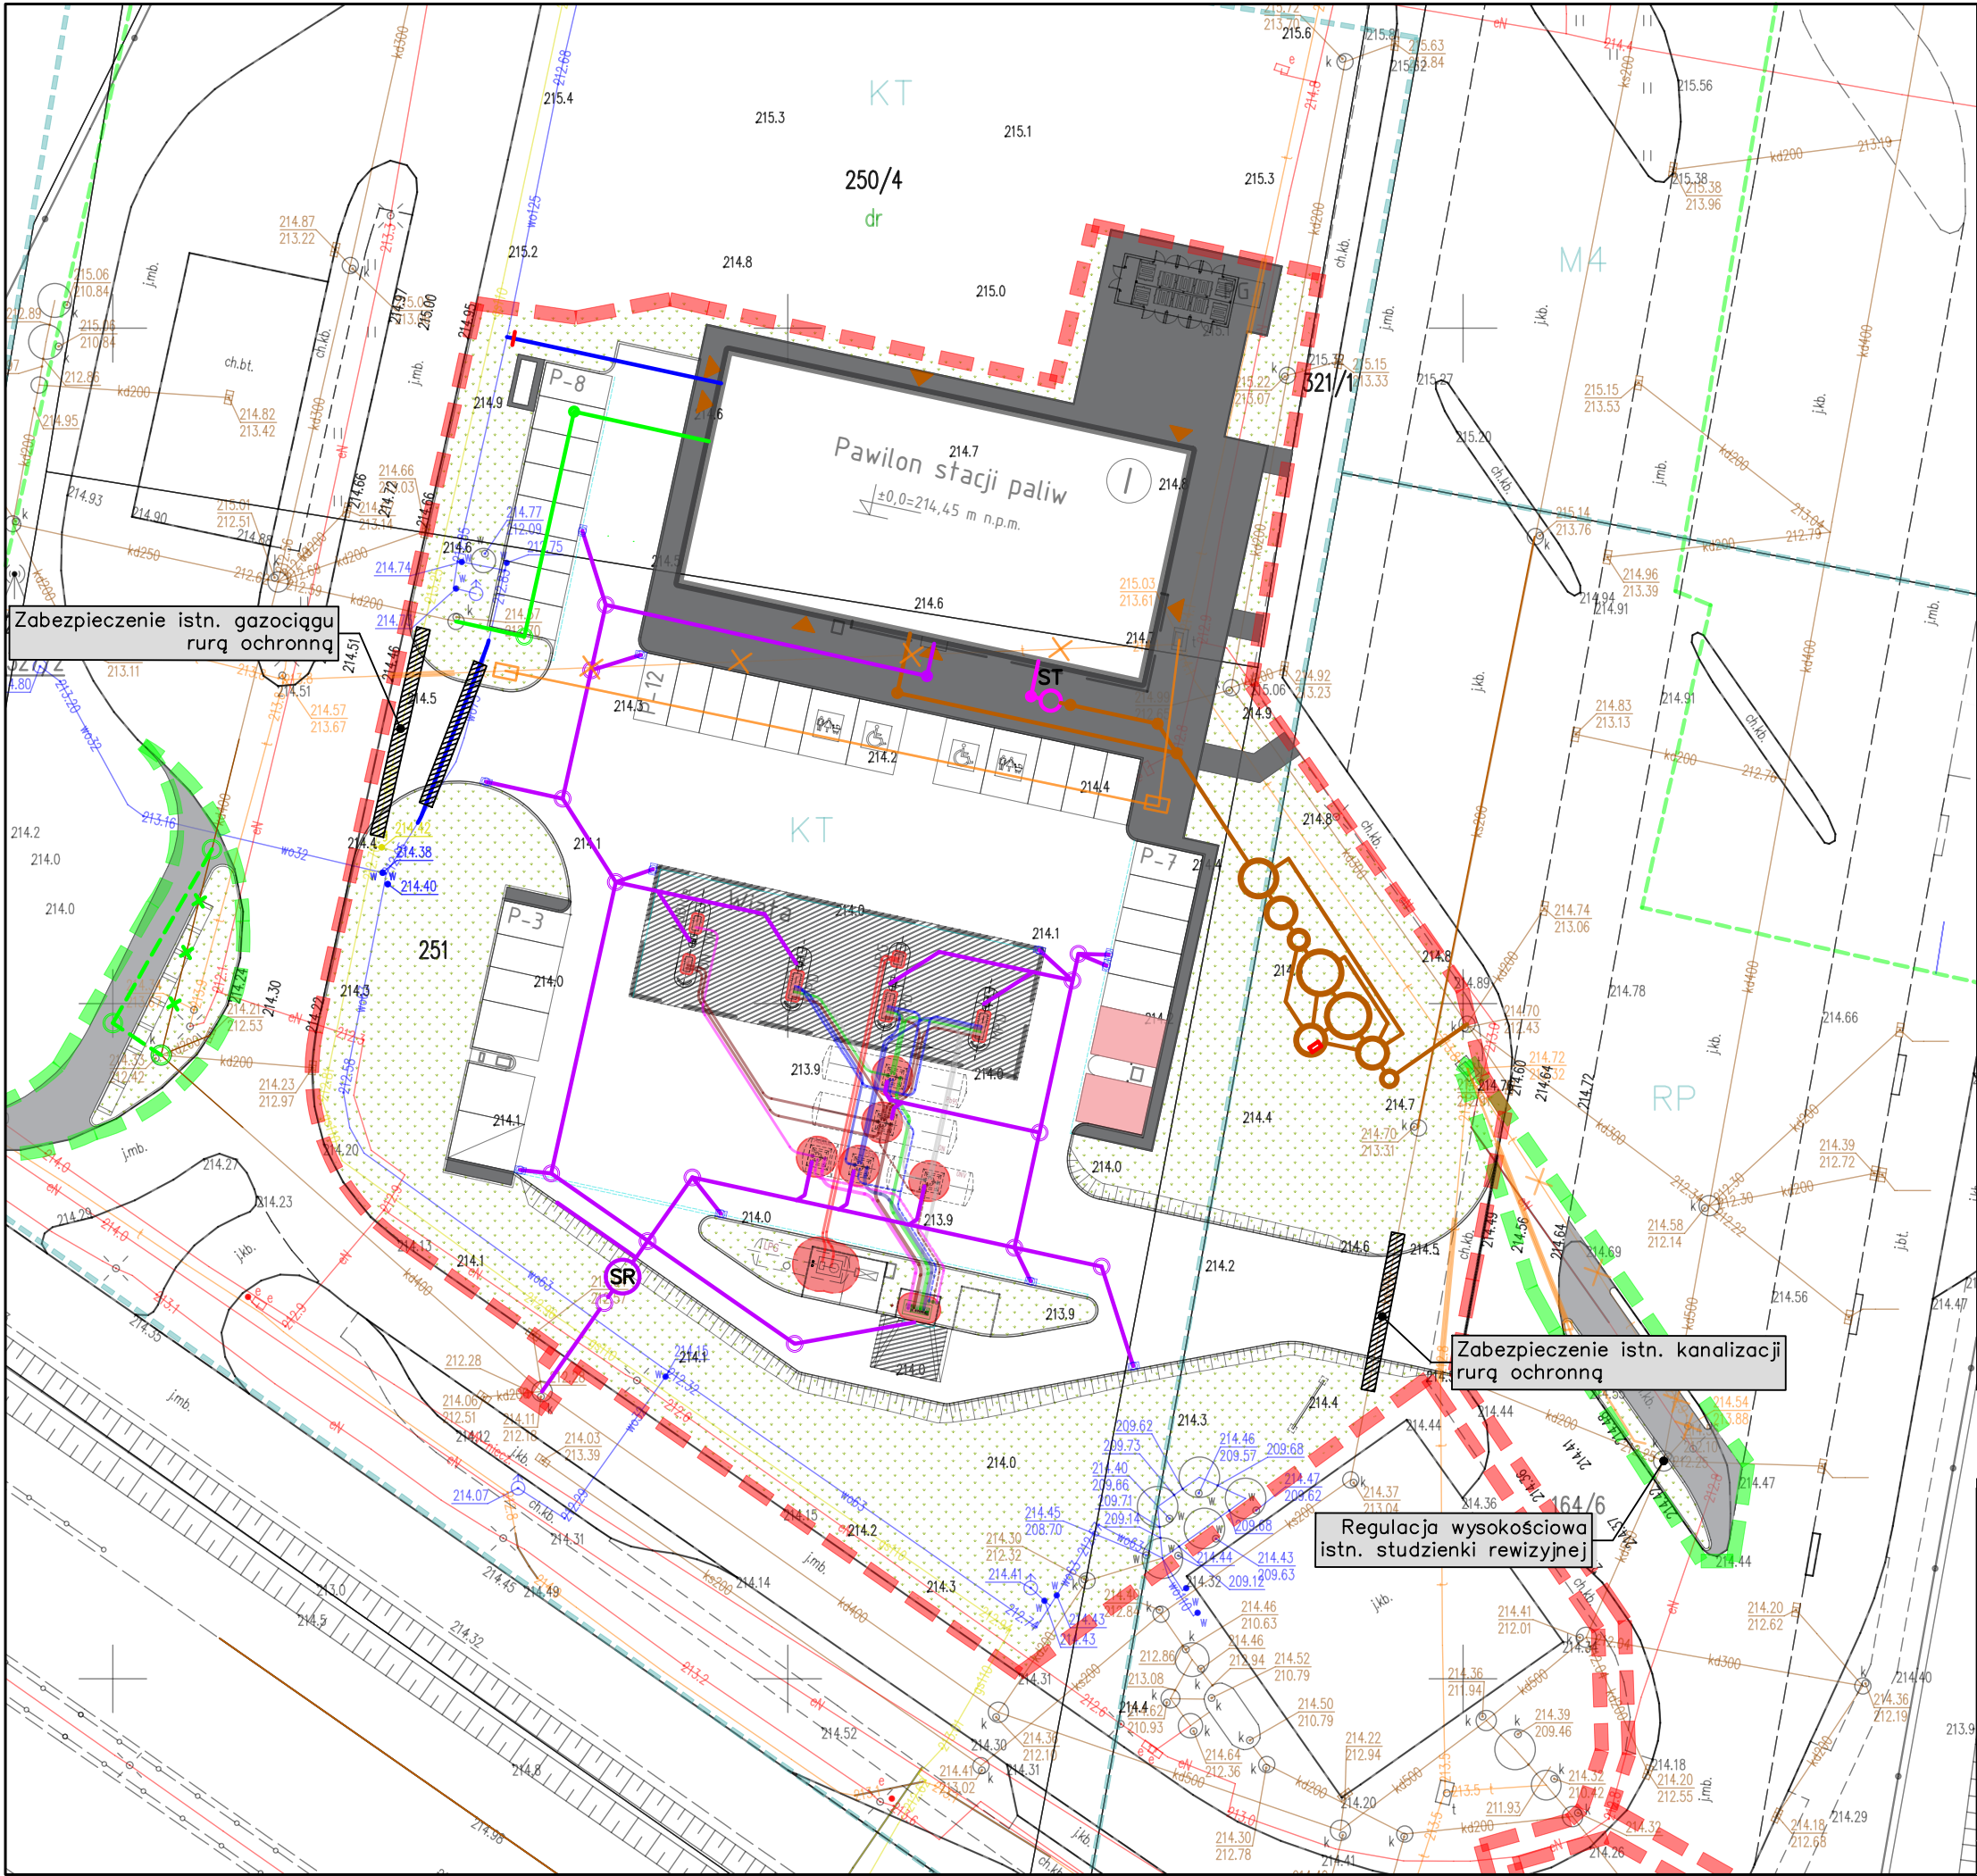

- LEGENDA:
- ELEMENTY PROJEKTOWANE:
- INSTALACJA KANALIZACJI DESZCZOWEJ — BRUDNEJ
 - INSTALACJA KANALIZACJI DESZCZOWEJ — CZYSTEJ
 - INSTALACJA KANALIZACJI SANITARNEJ BYTOWEJ
 - INSTALACJA KANALIZACJI SANITARNEJ TŁUSZCZOWEJ
 - PRZEBUDOWA ISTN. INSTALACJ KAN. DESZCZ.
- ELEMENTY PROJEKTOWANE (wg. odr. opracowania)
- PRZYŁĄCZE WODOCIĄGOWE
- SIECI ISTNIEJĄCE:
- ISTN. SIEĆ ENERGETYCZNA
 - ISTN. SIEĆ KANALIZACYJNA
 - ISTN. SIEĆ WODOCIĄGOWA
 - ISTN. SIEĆ GAZOWA
 - ISTN. SIEĆ TELETECHNICZNA



NOVA PROJEKT Architekci sp. z o.o.
40-083 Katowice, ul. Zabrska 14/11,
T: 666 831 811; E: biuro@nova-projekt.pl
www.nova-projekt.pl;

nazwa i adres inwestycji:		Budowa stacji paliw płynnych i gazu lpg z wiatą dystrybutorową wraz z infrastrukturą techniczną, drogami wewnętrznymi, parkingami, instalacjami, zbiornikami i pylonami	
rysunek:		Bystrzejowice, trasa S17 dz.nr: 250/4, 251, 321/1, 164/6 jednostka ewidencyjna: 061703_5; Obręb 0006 Bystrzejowice A Ukaz	
branża:		Sanitarna	faza: Projekt budowlany
zespół:		imię i nazwisko	nr upr. podpis
projektant:		mgr inż. Michałina Zachariasz-Rusinek	SLK/9322/PWBS/20
sprawdzający:		mgr inż. Maciej Krzakata	SLK/0283/PWBS/22
skala:		1:500	data: sierpień 2026 nr rys.: 01.4