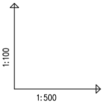

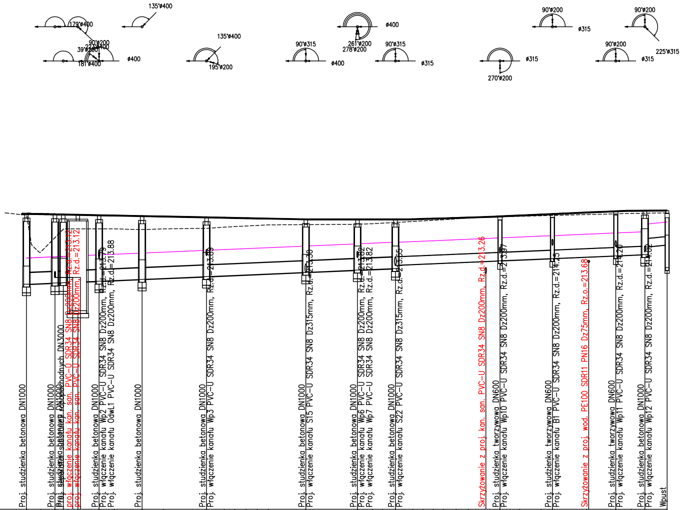
179°ø400
135°ø400
90°ø200
39°ø200
225°ø400
181°ø400
ø400
135°ø400
195°ø200
90°ø315
ø400
261°ø200
278°ø200
ø400
90°ø315
ø315
270°ø200
ø315
90°ø200
ø315
90°ø200
90°ø200
ø315
225°ø315
Proj. studzienka betonowa DN1000
Proj. studzienka betonowa DN1000
Proj. separator substancji ropopochodnych DN3000
proj. włączenie kanału kan. san. PVC–U SDR34 SN8 Dz200mm, Rz.d.=213.12
proj. włączenie kanału kan. san. PVC–U SDR34 SN8 Dz200mm, Rz.d.=213.12
Proj. studzienka betonowa DN1000
Proj. włączenie kanału Wp2 PVC–U SDR34 SN8 Dz200mm, Rz.d.=213.79
Proj. włączenie kanału OdwL1 PVC–U SDR34 SN8 Dz200mm, Rz.d.=213.88
Proj. studzienka betonowa DN1000
Proj. studzienka betonowa DN1000
Proj. włączenie kanału Wp3 PVC–U SDR34 SN8 Dz200mm, Rz.d.=213.65
Proj. studzienka betonowa DN1000
Proj. włączenie kanału S15 PVC–U SDR34 SN8 Dz315mm, Rz.d.=213.30
Proj. studzienka betonowa DN1000
Proj. włączenie kanału Wp6 PVC–U SDR34 SN8 Dz200mm, Rz.d.=213.82
Proj. włączenie kanału Wp7 PVC–U SDR34 SN8 Dz200mm, Rz.d.=213.82
Proj. studzienka betonowa DN1000
Proj. włączenie kanału S22 PVC–U SDR34 SN8 Dz315mm, Rz.d.=213.55
Skrzyżowanie z proj. kan. san. PVC–U SDR34 SN8 Dz200mm, Rz.d.=213.26
Proj. studzienka tworzywowa DN600
Proj. włączenie kanału Wp10 PVC–U SDR34 SN8 Dz200mm, Rz.d.=213.97
Proj. studzienka tworzywowa DN600
Proj. włączenie kanału B1 PVC–U SDR34 SN8 Dz200mm, Rz.d.=214.35
Skrzyżowanie z proj. wod. PE100 SDR11 PN16 Dz75mm, Rz.o.=213.68
Proj. studzienka tworzywowa DN600
Proj. włączenie kanału Wp11 PVC–U SDR34 SN8 Dz200mm, Rz.d.=214.20
Proj. studzienka betonowa DN1000
Proj. włączenie kanału Wp12 PVC–U SDR34 SN8 Dz200mm, Rz.d.=214.62
Wpust

OZNACZENIE PROFILU: SI
POZIOM PORÓWNAWCZY 205.00 m n.p.m.

RZĘDNA TERENU PROJ.	215.35	215.34	215.33	215.32	215.31	215.30	215.29	215.27	215.25	215.22	215.21	215.20
RZĘDNA TERENU ISTN.	215.30	214.02	214.51	214.81	214.82	214.82	214.82	214.80	214.82	214.84	214.88	214.90
RZĘDNA DNA KANAŁU	212.88	212.90	212.92	212.93	212.96	212.99	213.01	213.05	213.08	213.15	213.18	213.19
ZAGŁĘBIENIE DNA KANAŁU	2.47	2.44	2.41	2.39	2.35	2.31	2.28	2.22	2.17	2.07	2.03	2.01
ODLEGŁOŚCI	0.0	2.5	5.0	6.5	9.0	12.5	15.5	20.5	24.0	31.5	34.5	36.5
HEKTOMETRY	SI		S1	S2	SEP1	S3		S4		S5		

RZĘDNA TERENU PROJ.	215.19	215.19	215.18	215.15	215.15	215.15	215.15	215.15	215.16	215.17	215.18	215.19
RZĘDNA TERENU ISTN.	214.92	214.94	214.96	214.97	214.98	215.00	215.02	215.05	215.08	215.10	215.12	215.14
RZĘDNA DNA KANAŁU	213.21	213.23	213.24	213.30	213.38	213.40	213.41	213.43 213.55	213.57	213.59	213.60	213.62
ZAGŁĘBIENIE DNA KANAŁU	1.99	1.96	1.94	1.85	1.77	1.75	1.74	1.72 1.60	1.58	1.58	1.57	1.57
ODLEGŁOŚCI	38.5	40.5	42.5	49.0	58.0	60.5	62.5	64.5	67.5	69.5	71.0	73.0
HEKTOMETRY				S6	S7			S8				

RZĘDNA TERENU PROJ.	215.20	215.22	215.26	215.29	215.32	215.34	215.39	215.43	215.45	215.45	215.46
RZĘDNA TERENU ISTN.	215.17	215.20	215.24	215.26	215.28	215.29	215.32	215.35	215.36	215.37	215.38
RZĘDNA DNA KANAŁU	213.64	213.66	213.70	213.73	213.76	213.78	213.83	213.88	213.90	213.92 214.18	214.26
ZAGŁĘBIENIE DNA KANAŁU	1.56	1.56	1.56	1.55	1.56	1.56	1.56	1.55	1.55	1.53 1.27	1.20
ODLEGŁOŚCI	75.5	77.5	83.0	86.5	90.0	92.0	98.0	103.0	106.0	108.5	112.0
HEKTOMETRY			S9			S10		S11		S12	Wp1

SPADKI, DŁUGOŚCI: 0.9% 108.5m; 2% 4.0

ŚREDNICA, MATERIAŁ: PVC–U SDR34 SN8 Dz400mm L=64.5m; PVC–U SDR34 SN8 Dz315mm L=47.5m

ODLEGŁOŚCI: 5.0 1.5 2.5 3.5 7.5 11.5 17.5 9.0 6.5 18.5 9.0 11.0 5.0 4.0

0
1

P.S.I./EPI–Graf, Generator rysunkowy Profil Koordynator 8.0

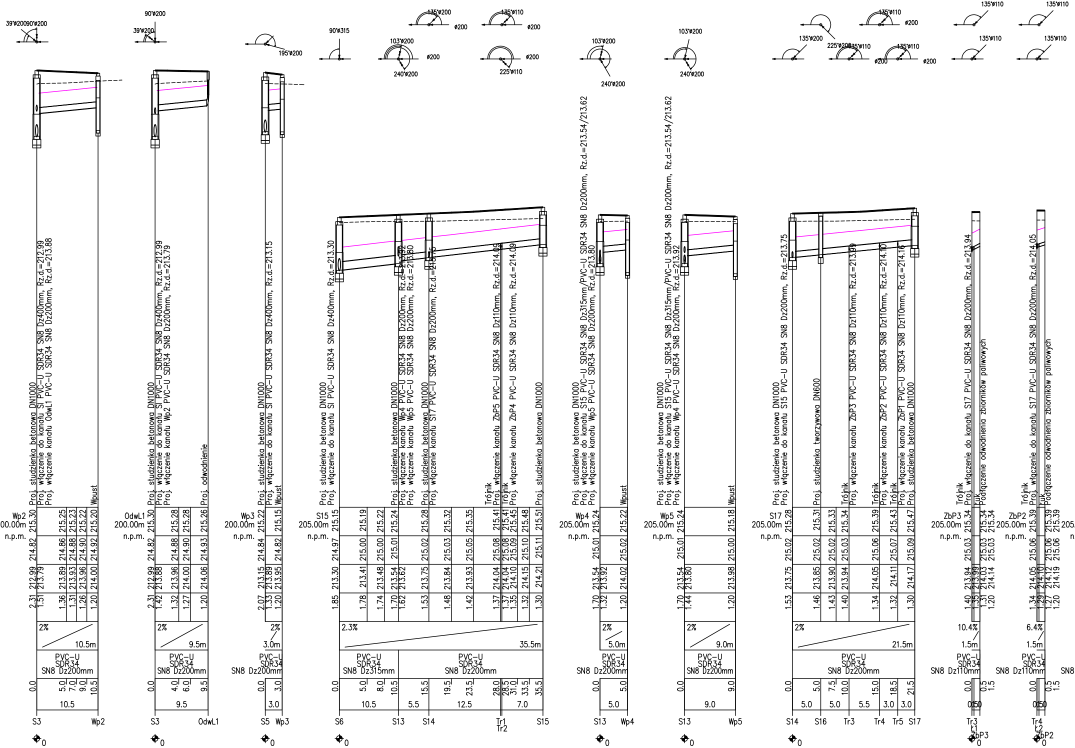
39°ø200
90°ø200
90°ø200
39°ø200
195°ø200
90°ø315
135°ø200
ø200
103°ø200
ø200
240°ø200
135°ø110
ø200
ø200
225°ø110
103°ø200
240°ø200
103°ø200
240°ø200
135°ø200
135°ø110
ø200
225°ø200
135°ø110
ø200
135°ø110
ø200
135°ø110
135°ø110
135°ø110
135°ø110
Proj. studzienka betonowa DN1000
Proj. włączenie do kanału Sl PVC-U SDR34 SN8 Dz400mm, Rz.d.=212.99
Proj. włączenie kanału OdwL1 PVC-U SDR34 SN8 Dz200mm, Rz.d.=213.88
Wpust
Wp2
200.00m
n.p.m.
215.30
215.25
215.23
215.22
215.20
214.82
214.86
214.88
214.90
214.92
212.99
213.79
213.89
213.93
213.96
214.00
2.31
1.51
1.36
1.31
1.26
1.20
2%
10.5m
PVC-U
SDR34
SN8 Dz200mm
0.0
5.0
7.0
9.0
10.5
10.5
S3
Wp2
0
Proj. studzienka betonowa DN1000
Proj. włączenie do kanału Sl PVC-U SDR34 SN8 Dz400mm, Rz.d.=212.99
Proj. włączenie kanału Wp2 PVC-U SDR34 SN8 Dz200mm, Rz.d.=213.79
Proj. odwodnienie
OdwL1
200.00m
n.p.m.
215.30
215.28
215.28
215.26
214.82
214.88
214.90
214.93
212.99
213.88
213.96
214.00
214.06
2.31
1.42
1.32
1.27
1.20
2%
9.5m
PVC-U
SDR34
SN8 Dz200mm
0.0
4.0
6.0
9.5
9.5
S3
OdwL1
0
Proj. studzienka betonowa DN1000
Proj. włączenie do kanału Sl PVC-U SDR34 SN8 Dz400mm, Rz.d.=213.15
Proj. Wpust
Wp3
200.00m
n.p.m.
215.22
215.15
214.84
214.82
213.15
213.89
213.95
2.07
1.33
1.20
2%
3.0m
PVC-U
SDR34
SN8 Dz200mm
0.0
3.0
3.0
S5
Wp3
0
Proj. studzienka betonowa DN1000
Proj. włączenie do kanału Sl PVC-U SDR34 SN8 Dz400mm, Rz.d.=213.30
Proj. studzienka betonowa DN1000
Proj. włączenie kanału Wp4 PVC-U SDR34 SN8 Dz200mm, Rz.d.=213.92
Proj. włączenie kanału Wp5 PVC-U SDR34 SN8 Dz200mm, Rz.d.=213.80
Proj. studzienka betonowa DN1000
Proj. włączenie kanału S17 PVC-U SDR34 SN8 Dz200mm, Rz.d.=213.75
Trójnik
Proj. włączenie kanału ZbP5 PVC-U SDR34 SN8 Dz110mm, Rz.d.=214.09
Trójnik
Proj. włączenie kanału ZbP4 PVC-U SDR34 SN8 Dz110mm, Rz.d.=214.09
Proj. studzienka betonowa DN1000
S15
205.00m
n.p.m.
215.15
215.19
215.22
215.24
215.28
215.32
215.35
215.41
215.41
215.45
215.48
215.51
214.97
215.00
215.00
215.01
215.02
215.03
215.05
215.08
215.08
215.09
215.10
215.11
213.30
213.41
213.48
213.54
213.62
213.75
213.84
213.93
214.04
214.04
214.10
214.15
214.21
1.85
1.78
1.74
1.70
1.62
1.53
1.48
1.42
1.37
1.37
1.35
1.32
1.30
2.3%
35.5m
PVC-U
SDR34
SN8 Dz315mm
PVC-U
SDR34
SN8 Dz200mm
0.0
5.0
8.0
10.5
15.5
19.5
23.5
28.0
28.5
31.0
33.5
35.5
10.5
5.5
12.5
7.0
S6
S13
S14
Tr1
Tr2
S15
0
Proj. studzienka betonowa DN1000
Proj. włączenie do kanału S15 PVC-U SDR34 SN8 Dz315mm/PVC-U SDR34 SN8 Dz200mm, Rz.d.=213.54/213.62
Proj. włączenie kanału Wp5 PVC-U SDR34 SN8 Dz200mm, Rz.d.=213.80
Wpust
Wp4
205.00m
n.p.m.
215.24
215.22
215.01
215.02
213.54
213.92
214.02
1.70
1.32
1.20
2%
5.0m
PVC-U
SDR34
SN8 Dz200mm
0.0
5.0
5.0
S13
Wp4
0
Proj. studzienka betonowa DN1000
Proj. włączenie do kanału S15 PVC-U SDR34 SN8 Dz315mm/PVC-U SDR34 SN8 Dz200mm, Rz.d.=213.54/213.62
Proj. włączenie kanału Wp4 PVC-U SDR34 SN8 Dz200mm, Rz.d.=213.92
Wpust
Wp5
205.00m
n.p.m.
215.24
215.18
215.01
215.00
213.54
213.80
213.98
1.70
1.44
1.20
2%
9.0m
PVC-U
SDR34
SN8 Dz200mm
0.0
9.0
9.0
S13
Wp5
0
Proj. studzienka betonowa DN1000
Proj. włączenie do kanału S15 PVC-U SDR34 SN8 Dz200mm, Rz.d.=213.75
Proj. studzienka tworzywowa DN600
Trójnik
Proj. włączenie kanału ZbP3 PVC-U SDR34 SN8 Dz110mm, Rz.d.=213.99
Trójnik
Proj. włączenie kanału ZbP2 PVC-U SDR34 SN8 Dz110mm, Rz.d.=214.10
Trójnik
Proj. włączenie kanału ZbP1 PVC-U SDR34 SN8 Dz110mm, Rz.d.=214.16
Proj. studzienka betonowa DN1000
S17
205.00m
n.p.m.
215.28
215.31
215.33
215.34
215.39
215.43
215.47
215.02
215.02
215.02
215.03
215.06
215.07
215.09
213.75
213.85
213.90
213.94
214.05
214.11
214.17
1.53
1.46
1.43
1.40
1.34
1.32
1.30
2%
21.5m
PVC-U
SDR34
SN8 Dz200mm
0.0
5.0
7.5
10.0
15.0
18.5
21.5
5.0
5.0
5.5
3.0
3.0
S14
S16
Tr3
Tr4
Tr5
S17
0
Trójnik
Proj. włączenie do kanału S17 PVC-U SDR34 SN8 Dz200mm, Rz.d.=213.94
Łuk
Podłączenie odwodnienia zbiorników paliwowych
ZbP3
205.00m
n.p.m.
215.34
215.34
215.34
215.03
215.03
215.03
213.94
213.99
214.03
214.14
1.40
1.35
1.31
1.20
10.4%
1.5m
PVC-U
SDR34
SN8 Dz110mm
0.0
0.5
1.5
0.50
Tr3
Ł1
ZbP3
0
Trójnik
Proj. włączenie do kanału S17 PVC-U SDR34 SN8 Dz200mm, Rz.d.=214.05
Łuk
Podłączenie odwodnienia zbiorników paliwowych
ZbP2
205.00m
n.p.m.
215.39
215.39
215.39
215.06
215.06
215.06
214.05
214.10
214.12
214.19
1.34
1.29
1.27
1.20
6.4%
1.5m
PVC-U
SDR34
SN8 Dz110mm
0.0
0.5
1.5
0.50
Tr4
Ł2
ZbP2
0

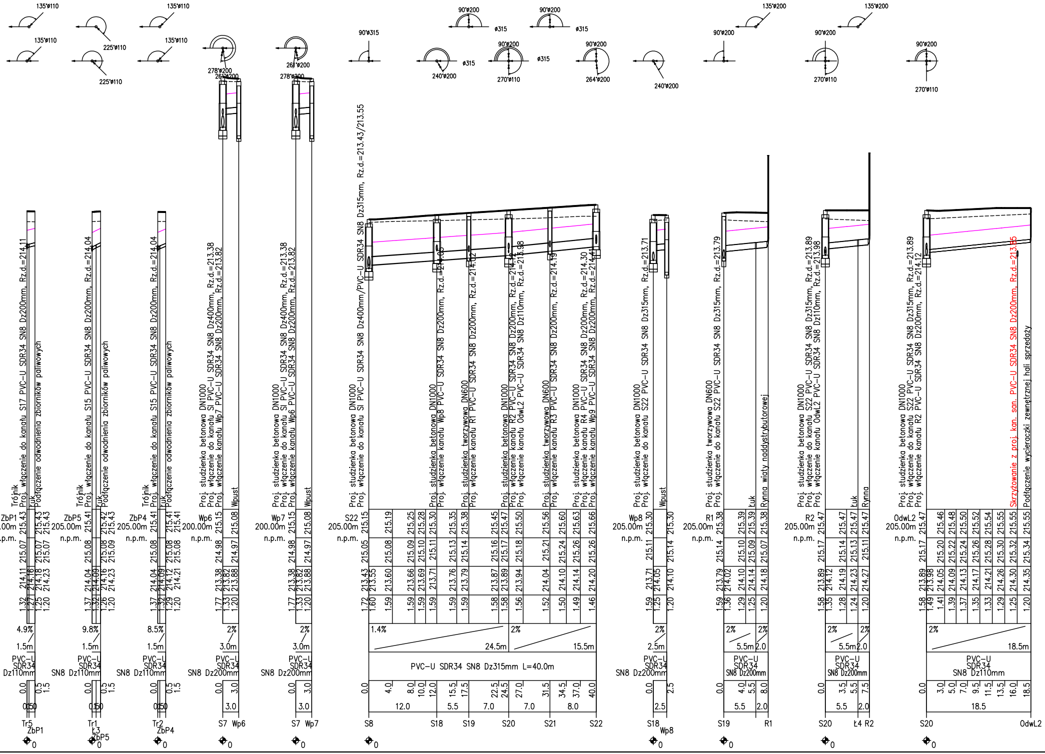

135°ø110
225°ø110
278°ø200
261°ø200
90°ø315
90°ø200
ø315
240°ø200
270°ø110
264°ø200
135°ø200
Trójnik
Proj. włączenie do kanału S17 PVC-U SDR34 SN8 Dz200mm, Rz.d.=214.11
Proj. Podłączenie odwodnienia zbiorników paliwowych
Łuk
Proj. włączenie do kanału S15 PVC-U SDR34 SN8 Dz200mm, Rz.d.=214.04
Proj. studzienka betonowa DN1000
Proj. włączenie do kanału Sl PVC-U SDR34 SN8 Dz400mm, Rz.d.=213.38
Proj. włączenie kanału Wp7 PVC-U SDR34 SN8 Dz200mm, Rz.d.=213.82
Proj. włączenie kanału Wp6 PVC-U SDR34 SN8 Dz200mm, Rz.d.=213.82
Wpust
Proj. włączenie do kanału Sl PVC-U SDR34 SN8 Dz400mm/PVC-U SDR34 SN8 Dz315mm, Rz.d.=213.43/213.55
Proj. włączenie kanału Wp8 PVC-U SDR34 SN8 Dz200mm
Proj. studzienka tworzywowa DN600
Proj. włączenie kanału R1 PVC-U SDR34 SN8 Dz200mm
Proj. włączenie kanału R2 PVC-U SDR34 SN8 Dz200mm
Proj. włączenie kanału OdwL2 PVC-U SDR34 SN8 Dz110mm, Rz.d.=213.98
Proj. włączenie kanału R3 PVC-U SDR34 SN8 Dz200mm, Rz.d.=214.19
Proj. włączenie kanału R4 PVC-U SDR34 SN8 Dz200mm, Rz.d.=214.30
Proj. włączenie kanału Wp9 PVC-U SDR34 SN8 Dz200mm, Rz.d.=214.41
Proj. włączenie do kanału S22 PVC-U SDR34 SN8 Dz315mm, Rz.d.=213.71
Proj. włączenie do kanału S22 PVC-U SDR34 SN8 Dz315mm, Rz.d.=213.79
Rynna wiaty naddystrybutorowej
Proj. włączenie do kanału S22 PVC-U SDR34 SN8 Dz315mm, Rz.d.=213.89
Proj. włączenie kanału OdwL2 PVC-U SDR34 SN8 Dz110mm, Rz.d.=213.98
Rynna
Proj. włączenie kanału R2 PVC-U SDR34 SN8 Dz200mm, Rz.d.=214.12
Skrzyżowanie z proj. kan. san. PVC-U SDR34 SN8 Dz200mm, Rz.d.=213.85
Podłączenie wycieraczki zewnętrznej hali sprzedaży
ZbP1
ZbP5
ZbP4
Wp6
Wp7
S22
Wp8
R1
R2
OdwL2
205.00m
200.00m
n.p.m.
4.9%
9.8%
8.5%
2%
1.4%
1.5m
3.0m
2.5m
24.5m
15.5m
5.5m
2.0
18.5m
PVC-U SDR34 Dz110mm
PVC-U SDR34 SN8 Dz110mm
PVC-U SDR34 SN8 Dz200mm
PVC-U SDR34 SN8 Dz315mm L=40.0m
12.0
5.5
7.0
8.0
Tr5
Tr1
Tr2
Ł3
ZbP1
ZbP5
ZbP4
S7
S8
S18
S19
S20
S21
S22
Ł4
0

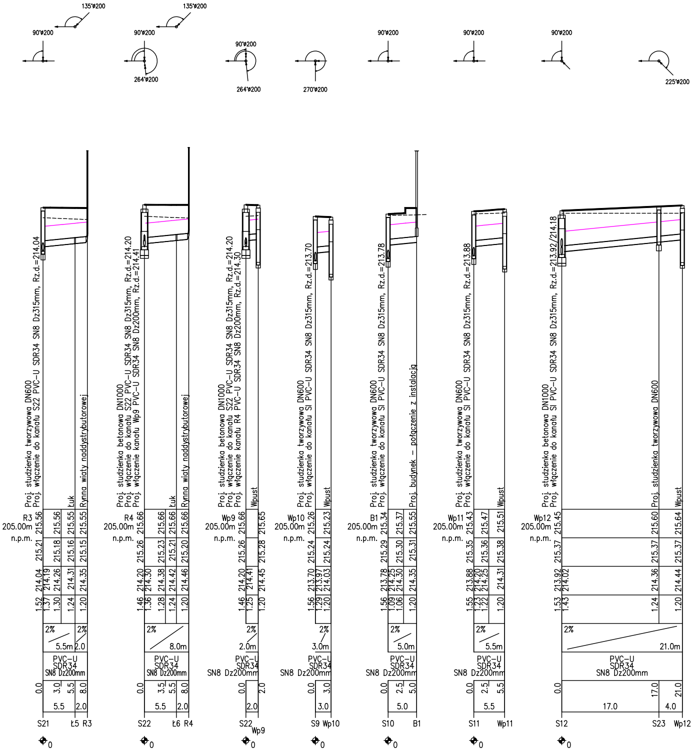
135°ø200
90°ø200
264°ø200
270°ø200
225°ø200
Proj. studzienka tworzywowa DN600
Proj. włączenie do kanału S22 PVC-U SDR34 SN8 Dz315mm, Rz.d.=214.04
Łuk
Rynna wiaty naddystrybutorowej
Proj. studzienka betonowa DN1000
Proj. włączenie do kanału S22 PVC-U SDR34 SN8 Dz315mm, Rz.d.=214.20
Proj. włączenie do kanału Wp9 PVC-U SDR34 SN8 Dz200mm, Rz.d.=214.41
Łuk
Rynna wiaty naddystrybutorowej
Proj. studzienka betonowa DN1000
Proj. włączenie do kanału S22 PVC-U SDR34 SN8 Dz315mm, Rz.d.=214.20
Proj. włączenie kanału R4 PVC-U SDR34 SN8 Dz200mm, Rz.d.=214.30
Wpust
Proj. studzienka tworzywowa DN600
Proj. włączenie do kanału SI PVC-U SDR34 SN8 Dz315mm, Rz.d.=213.70
Wpust
Proj. studzienka tworzywowa DN600
Proj. włączenie do kanału SI PVC-U SDR34 SN8 Dz315mm, Rz.d.=213.78
Proj. budynek - połączenie z instalacją
Proj. studzienka tworzywowa DN600
Proj. włączenie do kanału SI PVC-U SDR34 SN8 Dz315mm, Rz.d.=213.88
Wpust
Proj. studzienka betonowa DN1000
Proj. włączenie do kanału SI PVC-U SDR34 SN8 Dz315mm, Rz.d.=213.92/214.18
Proj. studzienka tworzywowa DN600
Wpust
R3 205.00m n.p.m.
R4 205.00m n.p.m.
Wp9 205.00m n.p.m.
Wp10 205.00m n.p.m.
B1 205.00m n.p.m.
Wp11 205.00m n.p.m.
Wp12 205.00m n.p.m.
2%
5.5m
2.0
8.0m
2.0m
3.0m
5.0m
5.5m
21.0m
PVC-U SDR34 SN8 Dz200mm
S21
Ł5
R3
S22
Ł6
R4
S22
Wp9
S9
Wp10
S10
B1
S11
Wp11
S12
S23
Wp12
0

LEGENDA:

– – – – –	TEREN ISTNIEJĄCY
▬▬▬	TEREN PROJEKTOWANY
───	TAŚMA LOKALIZACYJNA

Przed przystąpieniem do robót budowlanych należy pod nadzorem właścicieli sieci wykonać ręcznie przekopy kontrolne celem ustalenia rzeczywistego rodzaju, przyjętych rzędnych oraz średnic i przebiegu uzbrojenia podziemnego w rejonie inwestycji. Ilość przekopów kontrolnych zależy od zakresu robót, zaleceń użytkownika sieci, a ma na celu umożliwić właściwe wykonanie robót i zapewnić uniknięcie ryzyka uszkodzenia istniejących, czynnych sieci. Przekopy należy wykonać przed rozpoczęciem robót i przeprowadzać je w miarę postępu robót.

NOVA PROJEKT
NOVA PROJEKT Architekci sp. z o.o
40-083 Katowice, ul. Zabrska 14/11,
T: 666 831 811; E: biuro@nova-projekt.pl
www.nova-projekt.pl;

nazwa i adres inwestycji:	Budowa stacji paliw płynnych i gazu lpg z wiatą dystrybutorową wraz z infrastrukturą techniczną, drogami wewnętrznymi, parkingami, instalacjami, zbiornikami i pylonami Wierzchowiska Drugie, trasa S17 nr: 42/3, 43/3, 43/4, 23/7, 44/7 jednostka ewidencyjna: 061703_5; Obręb 0035 Wierzchowiska Drugie		
rysunek:	**Profil podłużny Budowa instalacji kanalizacji deszczowej**		
branża:	Sanitarna	faza:	Projekt techniczny
zespół:	imię i nazwisko	nr upr.	podpis
projektant:	mgr inż. Michalina Zachariasz-Rusinek	SLK/9322/PWBS/20	
sprawdzający:	mgr inż. Maciej Krząkała	SLK/0283/PWBS/22	
skala: **1:100/500**	data: sierpień 2026	nr rys.: **02.2**	