


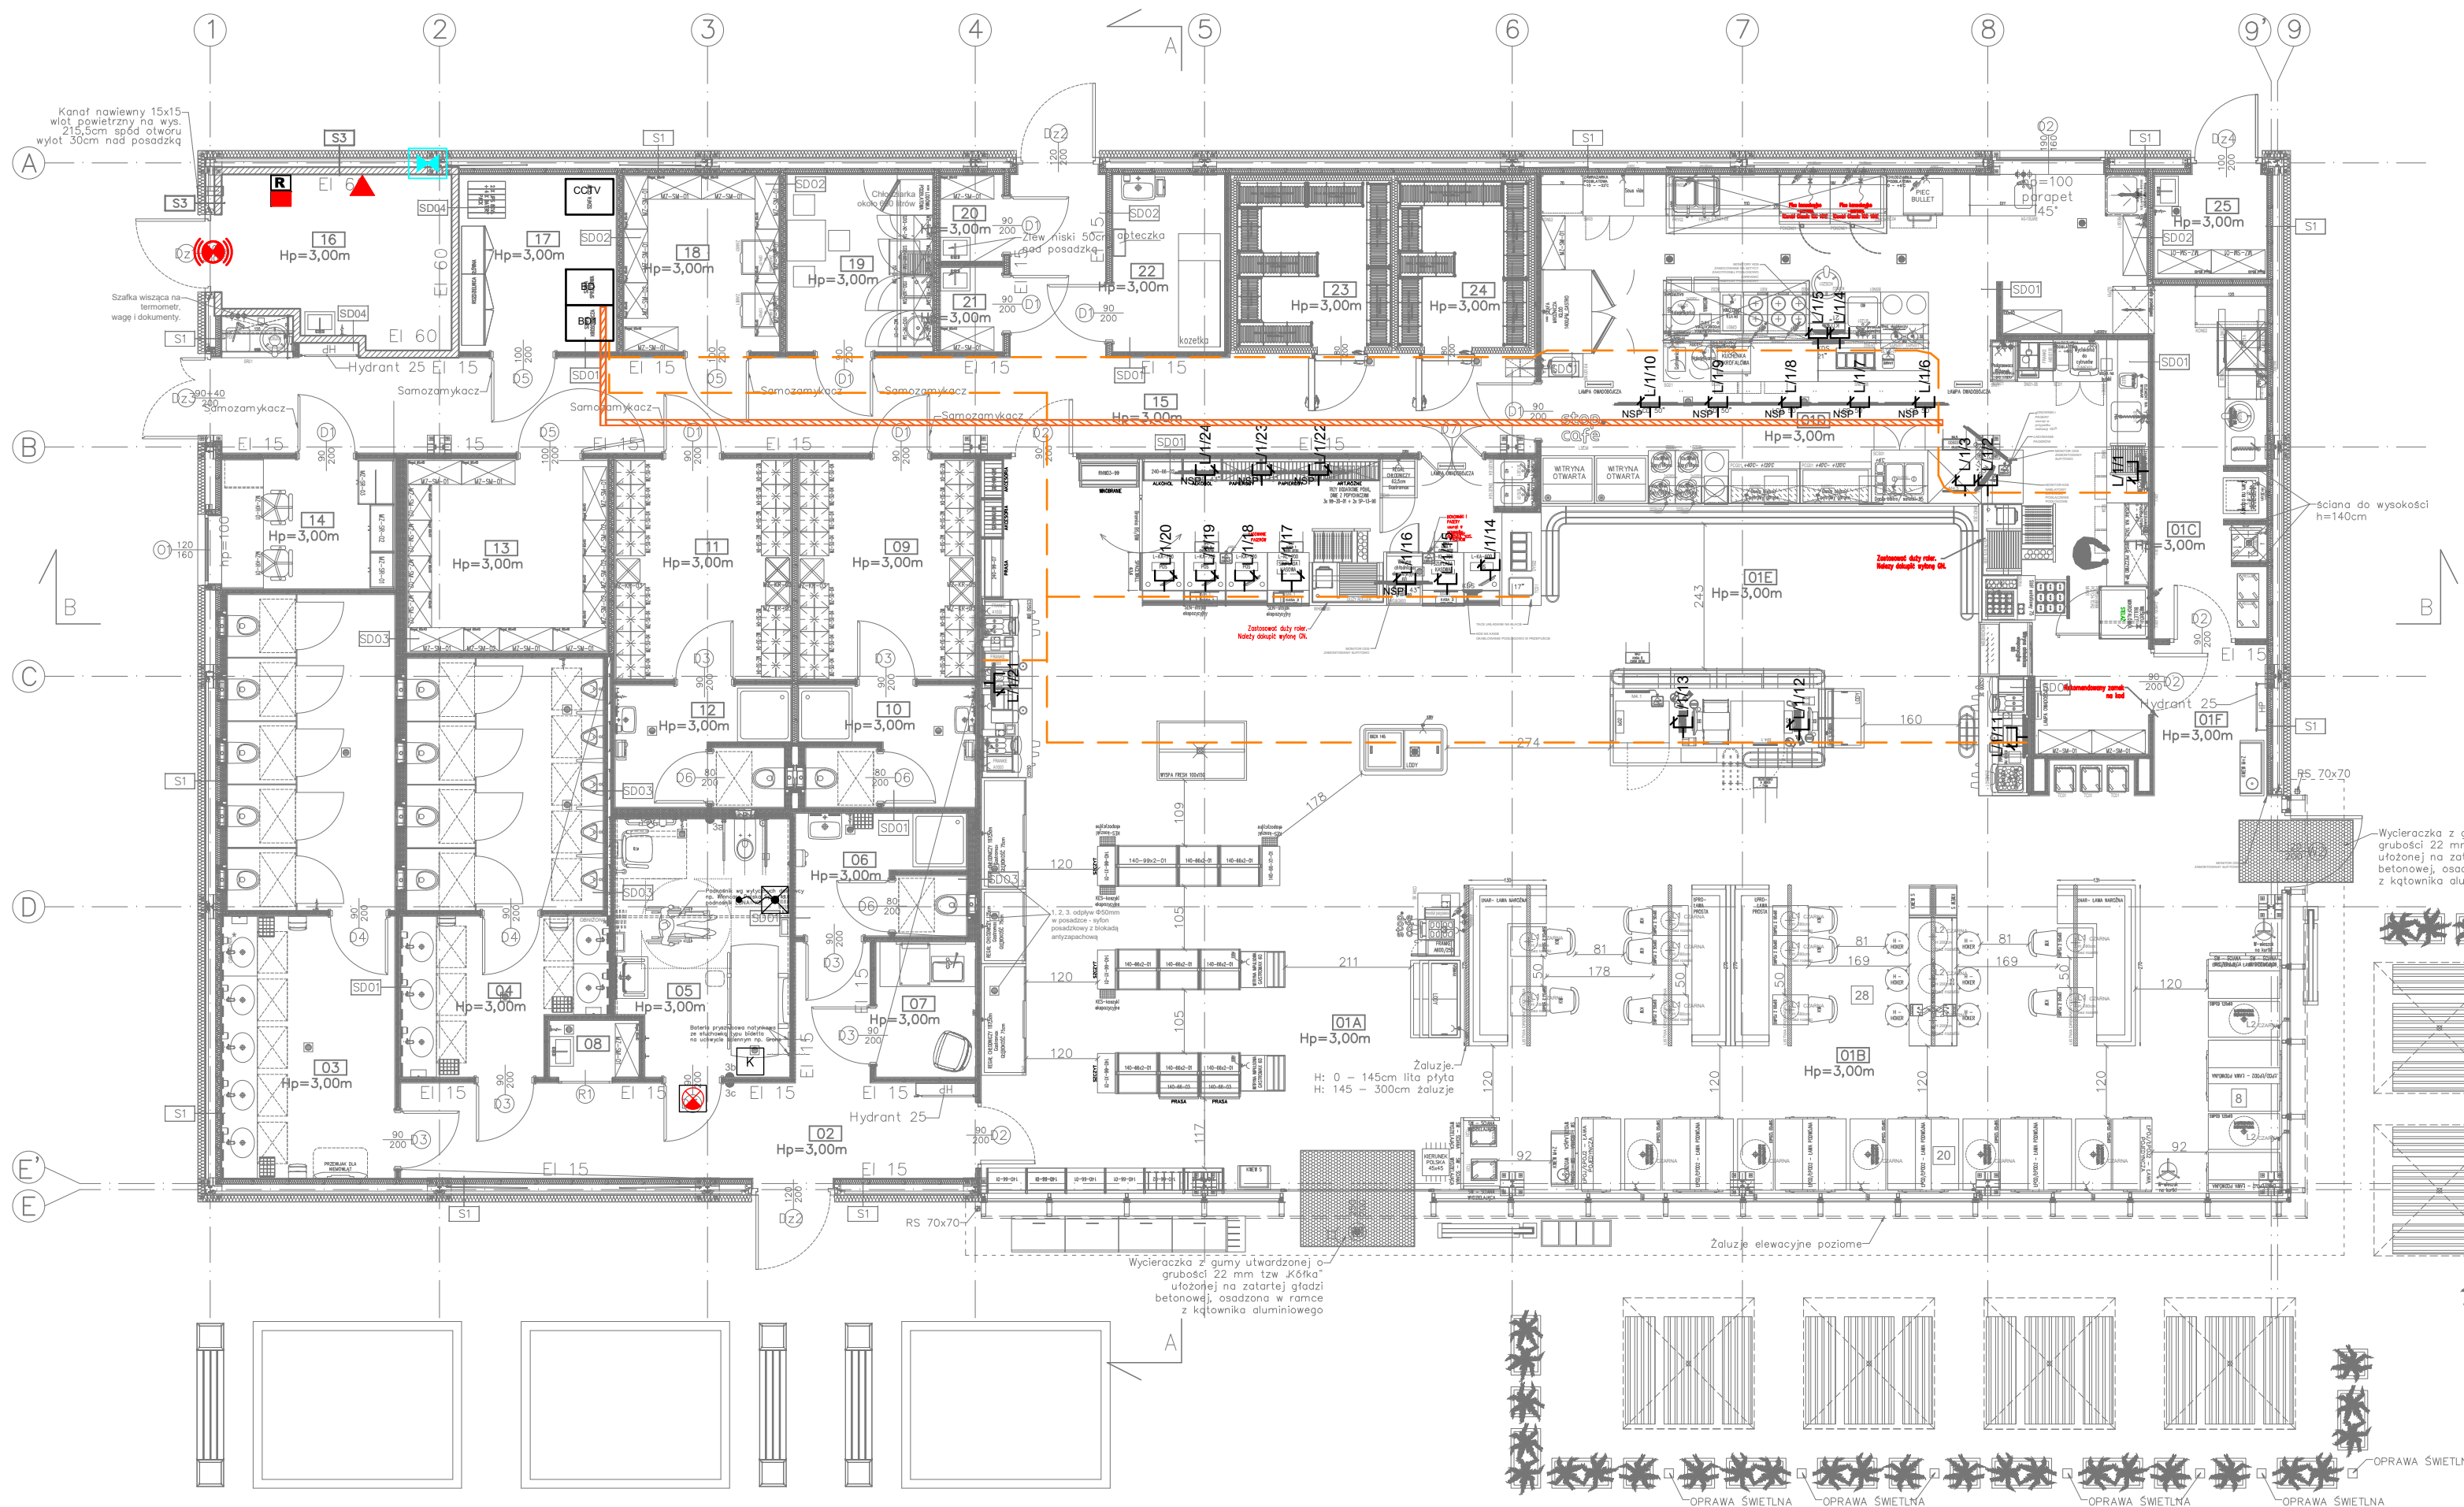

Zestawienie powierzchni		
nr pom.	nazwa	pow. [m²]
01	Sala sprzedaży w tym:	319,8
01A	Sala sprzedaży	4
01B	Sala konsumicka	84,84
01C	Zmywalnia naczyń	11,00
01D	Kuchnia	37,11
01E	Strefa wydawania dań dla klientów	77,60
01F	Komunikacja	4,79
02	Komunikacja	18,40
03	Toaleta damska	27,69
04	Toaleta męska	22,25
05	Toaleta dla niepełnosprawnych/ Pomieszczenie do przewijania osób dorosłych	12,16
06	Pomieszczenie prysznicza dla klientów	5,68
07	Pomieszczenie dla matki z dzieckiem	3,79
08	Aneks porządkowy	1,43
09	Szatnia pracowników	10,99
10	Toaleta pracowników	5,72
11	Szatnia pracowników	10,93
12	Toaleta pracowników	5,70
13	Magazyn produktów przemysłowych	10,97
14	Pokój kierownika	6,34
15	Komunikacja wewnętrzna	41,06
16	Kotłownia gazowa	9,87
17	Pomieszczenie techniczne	7,63
18	Magazyn produktów spożywczych	7,81
19	Pomieszczenie socjalne	7,30
20	Pomieszczenie porządkowe	1,53
21	Pomieszczenie porządkowe	1,49
22	Pomieszczenie pierwszej pomocy	5,57
23	Komora mroźnicza	7,28
24	Komora chłodnicza	6,16
25	Pomieszczenie gospodarcze	3,35
	SUMA	560,95

- Legenda**
- detektor
 - rozdzielnia kotłowni
 - centrala
 - zawór
 - SOA
 - przycisk pociągowy
 - kasownik
 - sygnalizator
 - gniazdo RJ45 kat. 6 okr
 - gniazdo RJ45 kat. 6 okr
 - urki w posadzce
 - koryta kablowe perf. 100/60mm
 - szafa 600x800

NOVA **PROJEKT** **ARCHITEKCI sp. z o.o.**
40-083 Katowice, ul. Zabrska 14/11,
tel: 514-333-280;
e-mail: biuro@nova-projekt.pl

nazwa i adres inwestycji: Budowa stacji paliw płynnych i gazu lpg z wiatłą dystrybutorową wraz z infrastrukturą techniczną, drogami wewnętrznymi, parkingami, instalacjami, zbiornikami i pylonami
Bystrejowice, trasa S17
dz.nr: 250/4, 251, 321/1, 164/6
jednostka ewidencyjna: 061703_5;
Obręb 0006 Bystrejowice A Ukaz

rysunek:	Rzut parteru instalacje niskoprądowe		
branża:	Telekomunikacyjna	faza:	Projekt Techniczny
zespół:	imię i nazwisko	nr upr.	podpis
projektant:	mgr inż. Grzegorz Ziajka	DTT-TU/02337/02/U	
sprawdzający:	mgr Artur Machnik		
skala:	1:100	data:	lipiec 2026
nr rys.:	T 01		