


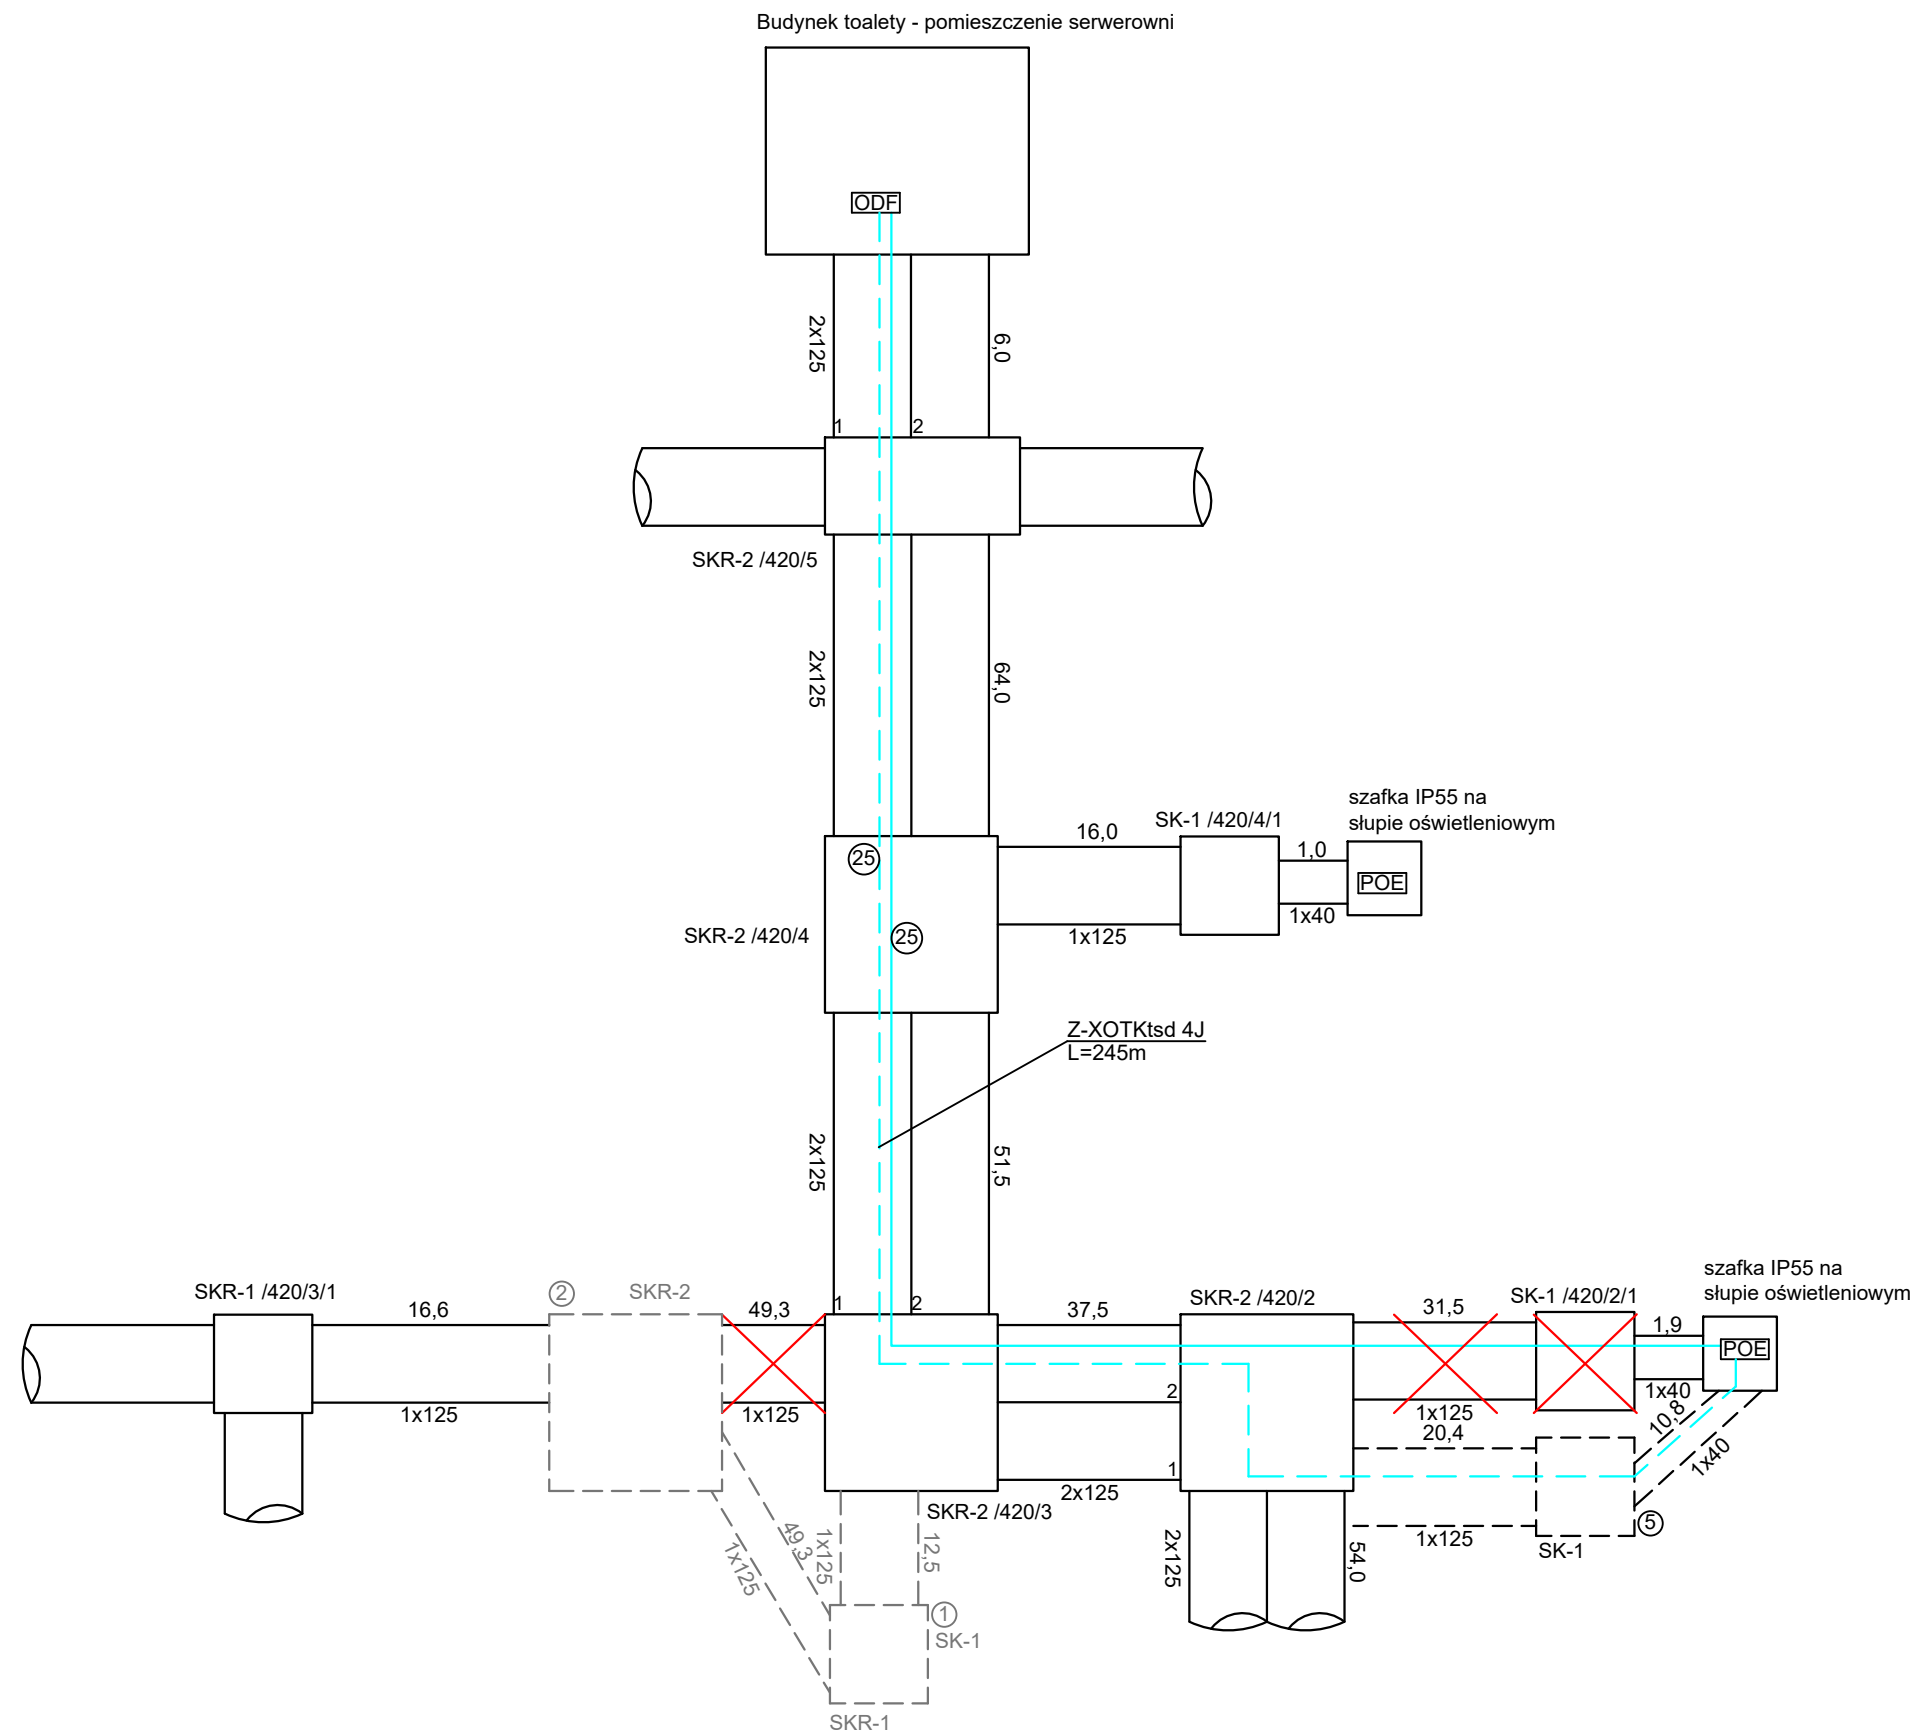

NOVA PROJEKT
NOVA PROJEKT
ARCHITEKCI sp. z o.o.
40-083 Katowice, ul. Zabrska 14/11,
tel: 514-333-280;
e-mail: biuro@nova-projekt.pl

nazwa i adres inwestycji:				Budowa stacji paliw płynnych i gazu lpg z wiatą dystrybutorową wraz z infrastrukturą techniczną, drogami wewnętrznymi, parkingami, instalacjami, zbiornikami i pylonami			
rysunek:				Schemat przebudowa kanalizacji			
branża:		Telekomunikacyjna		faza:		Projekt Techniczny	
zespół:		imię i nazwisko		nr upr.		podpis	
projektant:		mgr inż. Grzegorz Ziajka		DTT-TU/02337/02/U			
sprawdzający:		mgr Artur Machnik					
skala:		-/-		data:		lipiec 2026	
				nr rys.:		T 08	