


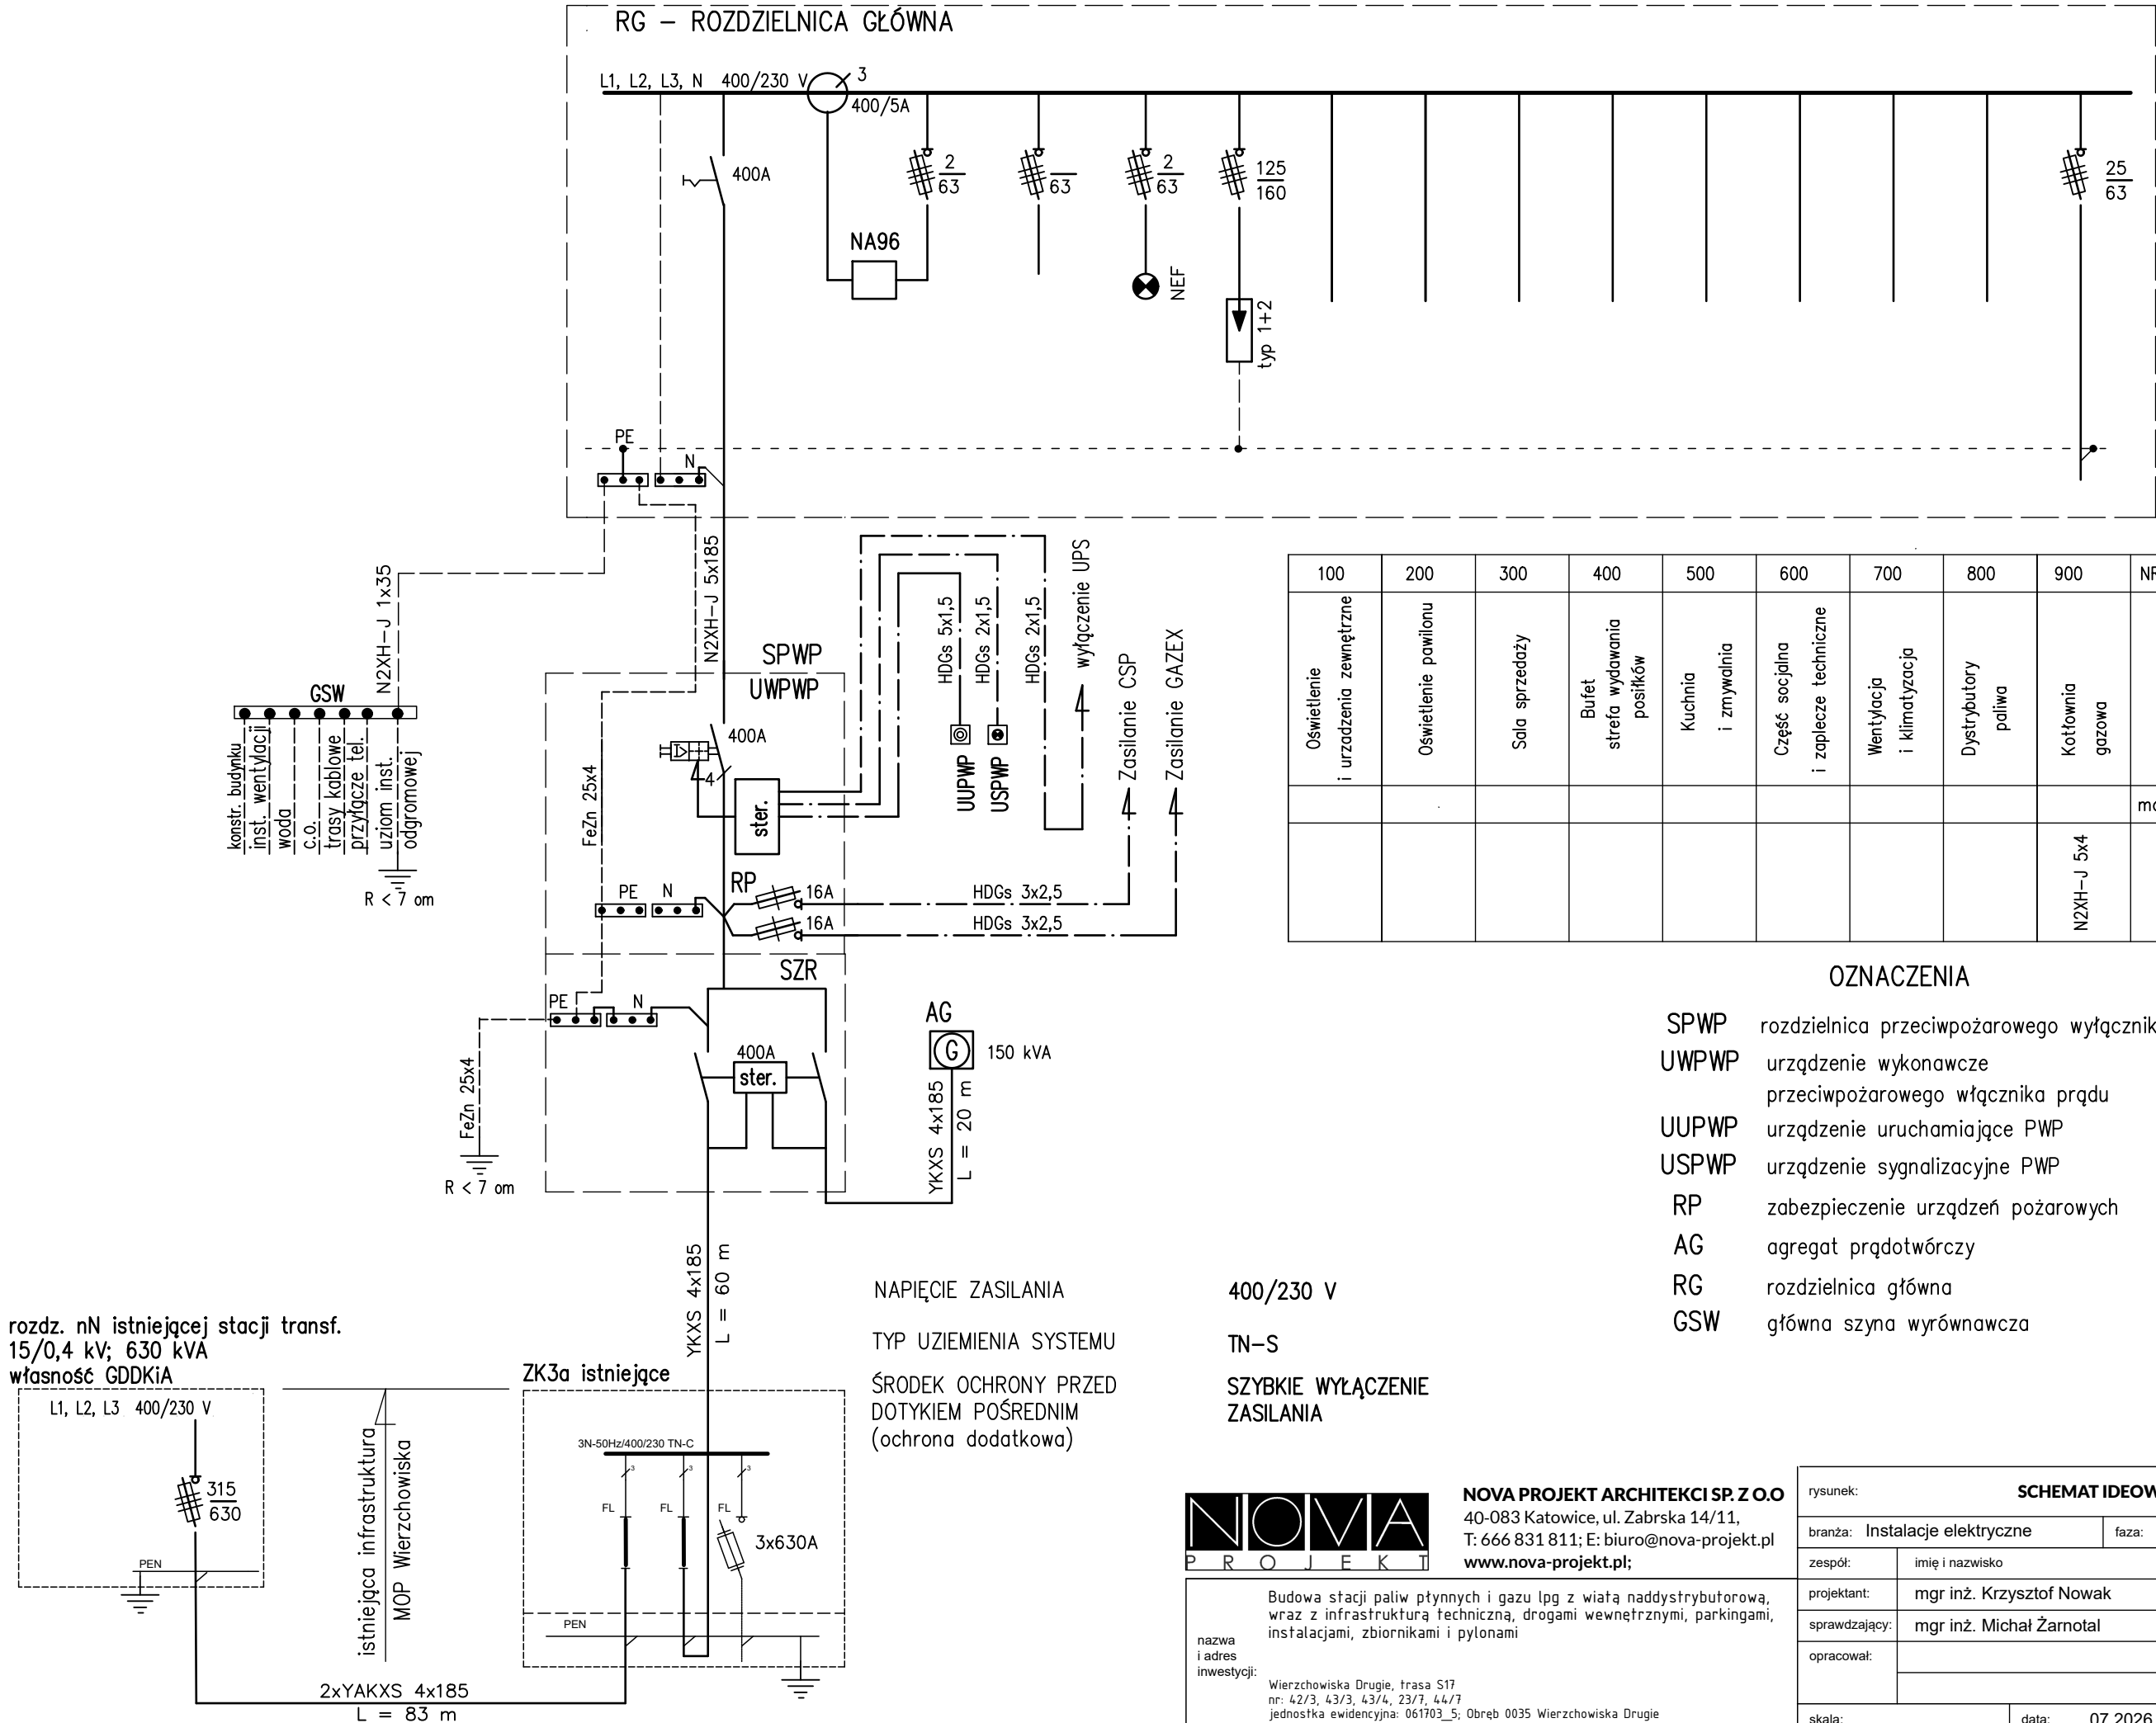

100	200	300	400	500	600	700	800	900	NR POLA /odpływu/
Oświetlenie i urządzenia zewnętrzne	Oświetlenie pawilonu	Sala sprzedaży	Bufet strefa wydawania posiłków	Kuchnia i zmywalnia	Część socjalna i zaplecze techniczne	Wentylacja i klimatyzacja	Dystrybutory paliwa	Kotłownia gazowa	ODBIORNIK
									moc zainst. Pi [kW]
								N2XH-J 5x4	TYP KABLA, PRZEWODU [mm2]

OZNACZENIA

- SPWP rozdzielnica przeciwpożarowego wyłącznika prądu
- UWPWP urządzenie wykonawcze przeciwpożarowego włącznika prądu
- UUPWP urządzenie uruchamiające PWP
- USPWP urządzenie sygnalizacyjne PWP
- RP zabezpieczenie urządzeń pożarowych
- AG agregat prądotwórczy
- RG rozdzielnica główna
- GSW główna szyna wyrównawcza

400/230 V

TN-S

SZYBKE WYŁĄCZENIE ZASILANIA



NOVA PROJEKT ARCHITEKCI SP. Z O.O.
40-083 Katowice, ul. Zabrska 14/11,
T: 666 831 811; E: biuro@nova-projekt.pl
www.nova-projekt.pl;

Budowa stacji paliw płynnych i gazu lpg z wiatą naddystrybutorową, wraz z infrastrukturą techniczną, drogami wewnętrznymi, parkingami, instalacjami, zbiornikami i pylonami

nazwa i adres inwestycji:

Wierzchowska Drugie, trasa S17
nr: 42/3, 43/3, 43/4, 23/7, 44/7
jednostka ewidencyjna: 061703_5; Obręb 0035 Wierzchowska Drugie

rysunek: SCHEMAT IDEOWY ZASILANIA				
branża: Instalacje elektryczne		faza: Projekt techniczny		
zespół:	imię i nazwisko		nr upr.	podpis
projektant:	mgr inż. Krzysztof Nowak		136/82	
sprawdzający:	mgr inż. Michał Żarnota		2013/07	
opracował:				
skala:		data: 07.2026	nr rys.:	IE-01