


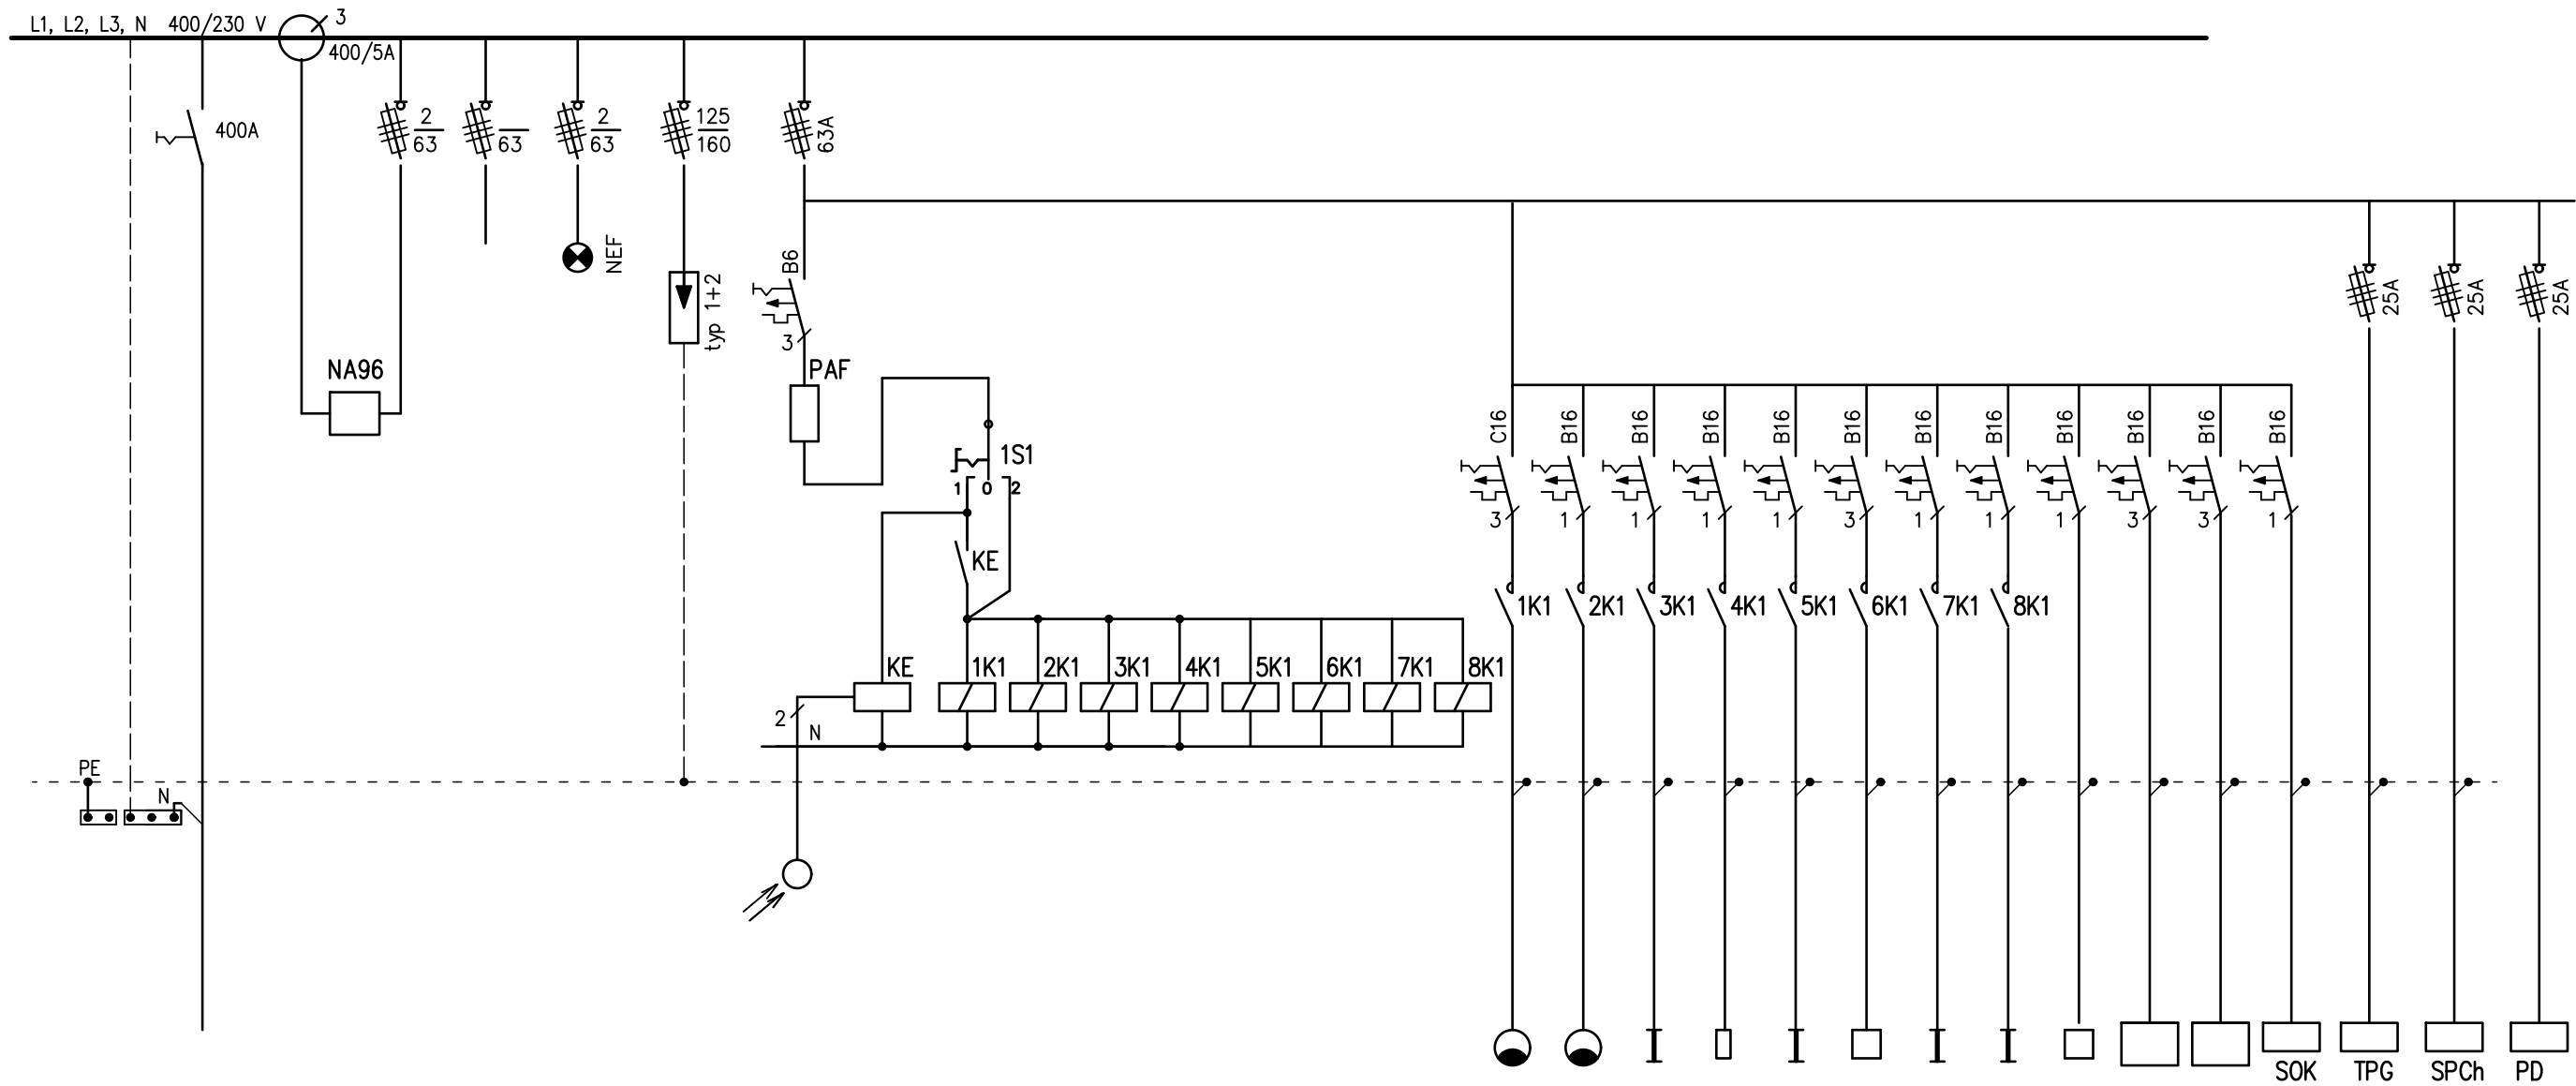

NR POLA /odpływu/	101							101	102	103	104	105	106	107	108	109	110	111	112	113	114	115
ODBIORNIK	Zasilanie z ZKP poprzez SPWP	andizator sieci na drzwiach RG	kompensacja mocy biernej /opcja/	kontrola napięcia	zabezpieczenie przepięciowe	Zegar astronomiczny z czujnikiem zmierzchowym	Przetłacznik - automat - wyłączone - ręcznie	Oświetlenie terenu	Oświetlenie wiatu	Podświetlenie fryzu – wiatu	Podświetlenie fryzu, wejść – pawilon	Tablice informacyjne	Witacz	Ogródek letni	Pylon cenowy	Pylon cenowy stała faza	Sprężarka	Odkurzacz	Szafki ochrony katodowej	Pomieszczenie gospodarcze (śmietnik)	Słupki zasilania pojazdów chłodniczych	Pompownia wód deszczowych
moc zainst. Pi [kW]																						3,0
TYP KABLA, PRZEWODU [mm2]	N2XH–J 5x185					N2XH 4x1,5		YKYzo 5x6	YKYzo 3x4	YKYzo 3x4	N2XH–J 3x2,5	YKYzo 3x4	YKYzo 5x4	N2XH–J 3x2,5	YKYzo 3x4	YKYzo 3x4	YKYzo 5x4	YKYzo 5x4	YKYzo 3x4	YKYzo 5x4	YKYzo 5x4	YKYzo 5x4

NAPIĘCIE ZASILANIA
 400/230 V

UKŁAD PRACY INSTALACJI
 TN–S

ŚRODEK OCHRONY PRZED DOTYKIEM POŚREDNIM (ochrona dodatkowa)
 SZYBKE WYŁĄCZENIE ZASILANIA



NOVA PROJEKT ARCHITEKCI SP. Z O.O.
 40-083 Katowice, ul. Zabrska 14/11,
 T: 666 831 811; E: biuro@nova-projekt.pl
 www.nova-projekt.pl;

nazwa i adres inwestycji:

Budowa stacji paliw płynnych i gazu lpg z wiatu naddstrybutorowu, wraz z infrastruktura techniczna, drogami wewnetrznymi, parkingami, instalacjami, zbiornikami i pylonami

Wierchowiska Drugie, trasa S17
 nr: 42/3, 43/3, 43/4, 23/7, 44/7
 jednostka ewidencyjna: 061703_5; Obreb 0035 Wierchowiska Drugie

rysunek: SCHEMAT ROZDZIELNICY GŁÓWNEJ RG - CZĘŚĆ 1 - pole zasilające, oświetlenie i urządzenia zewnętrzne			
branża: Instalacje elektryczne		faza: Projekt techniczny	
zespół:	imię i nazwisko	nr upr.	podpis
projektant:	mgr inż. Krzysztof Nowak	136/82	
sprawdzający:	mgr inż. Michał Żarnota	2013/07	
opracował:			
skala:		data: 07.2026	nr rys.: IE-03