


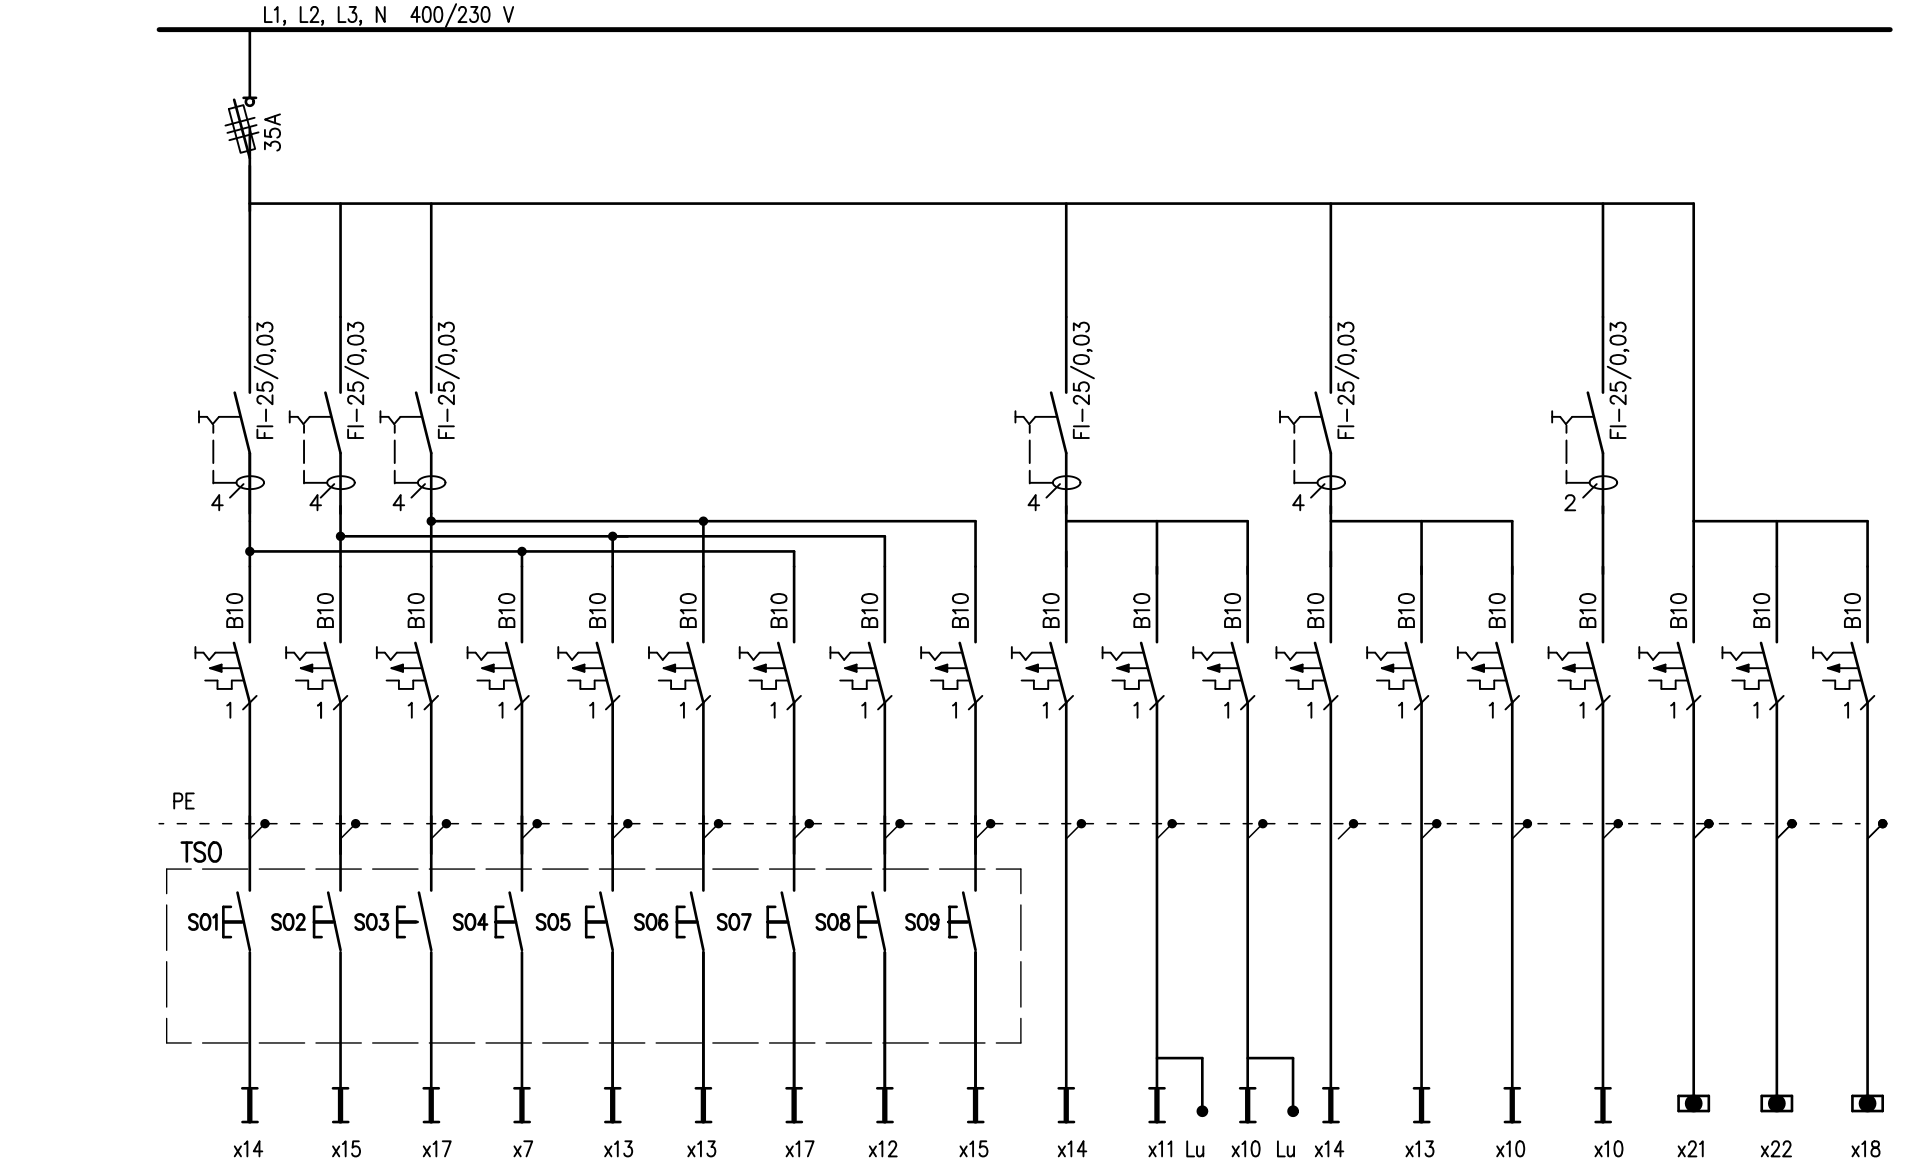

NR POLA /odpływu/	201	202	203	204	205	206	207	208	209	210	211	212	213	214	215	216	217	218	219
ODBIORNIK	Oświetlenie sala sprzedaży	Oświetlenie sala sprzedaży	Oświetlenie sala sprzedaży	Oświetlenie sala sprzedaży	Oświetlenie sala sprzedaży	Oświetlenie sala sprzedaży	Oświetlenie sala sprzedaży	Oświetlenie sala sprzedaży	Oświetlenie sala sprzedaży	Oświetlenie pom. 02, 05-08	Oświetlenie pom. 03	Oświetlenie pom. 04	Oświetlenie pom. 09-14	Oświetlenie pom. 15, 17-22	Oświetlenie pom. 25, kuchnia	Oświetlenie kuchnia, zmywalnia	Ośw. ewakuacyjne sala sprzedaży	Ośw. ewakuacyjne pom. 02-14	Ośw. ewakuacyjne pom. 01, 09-19
moc zainst. Pi [kW]																			
TYP KABLA, PRZEWODU [mm2]	N2XH-J 3x1,5	N2XH-J 3x1,5	N2XH-J 3x1,5	N2XH-J 3x1,5	N2XH-J 3x1,5	N2XH-J 3x1,5	N2XH-J 3x1,5	N2XH-J 3x1,5	N2XH-J 3x1,5	N2XH-J 3x1,5	N2XH-J 3x1,5	N2XH-J 3x1,5	N2XH-J 3x1,5	N2XH-J 3x1,5	N2XH-J 3x1,5	N2XH-J 3x1,5	N2XH-J 3x1,5	N2XH-J 3x1,5	N2XH-J 3x1,5

NAPIĘCIE ZASILANIA

UKŁAD PRACY INSTALACJI

ŚRODEK OCHRONY PRZED DOTYKIEM POŚREDNIM (ochrona dodatkowa)

400/230 V

TN-S

SZYBKE WYŁĄCZENIE ZASILANIA



NOVA PROJEKT ARCHITEKCI SP. Z O.O.
40-083 Katowice, ul. Zabrska 14/11,
T: 666 831 811; E: biuro@nova-projekt.pl
www.nova-projekt.pl;

nazwa i adres inwestycji:

Budowa stacji paliw płynnych i gazu lpg z wiatą naddstrybutorową, wraz z infrastrukturą techniczną, drogami wewnętrznymi, parkingami, instalacjami, zbiornikami i pylonami

Wierzchowska Drugie, trasa S17
nr: 42/3, 43/3, 43/4, 23/7, 44/7
jednostka ewidencyjna: 061703_5; Obręb 0035 Wierzchowska Drugie

rysunek: SCHEMAT ROZDZIELNICY GŁÓWNEJ RG - CZĘŚĆ 2 - oświetlenie pawilonu			
branża: Instalacje elektryczne		faza: Projekt techniczny	
zespół:	imię i nazwisko	nr upr.	podpis
projektant:	mgr inż. Krzysztof Nowak	136/82	
sprawdzający:	mgr inż. Michał Żarnotał	2013/07	
opracował:			
skala:		data: 07.2026	nr rys.: IE-04