


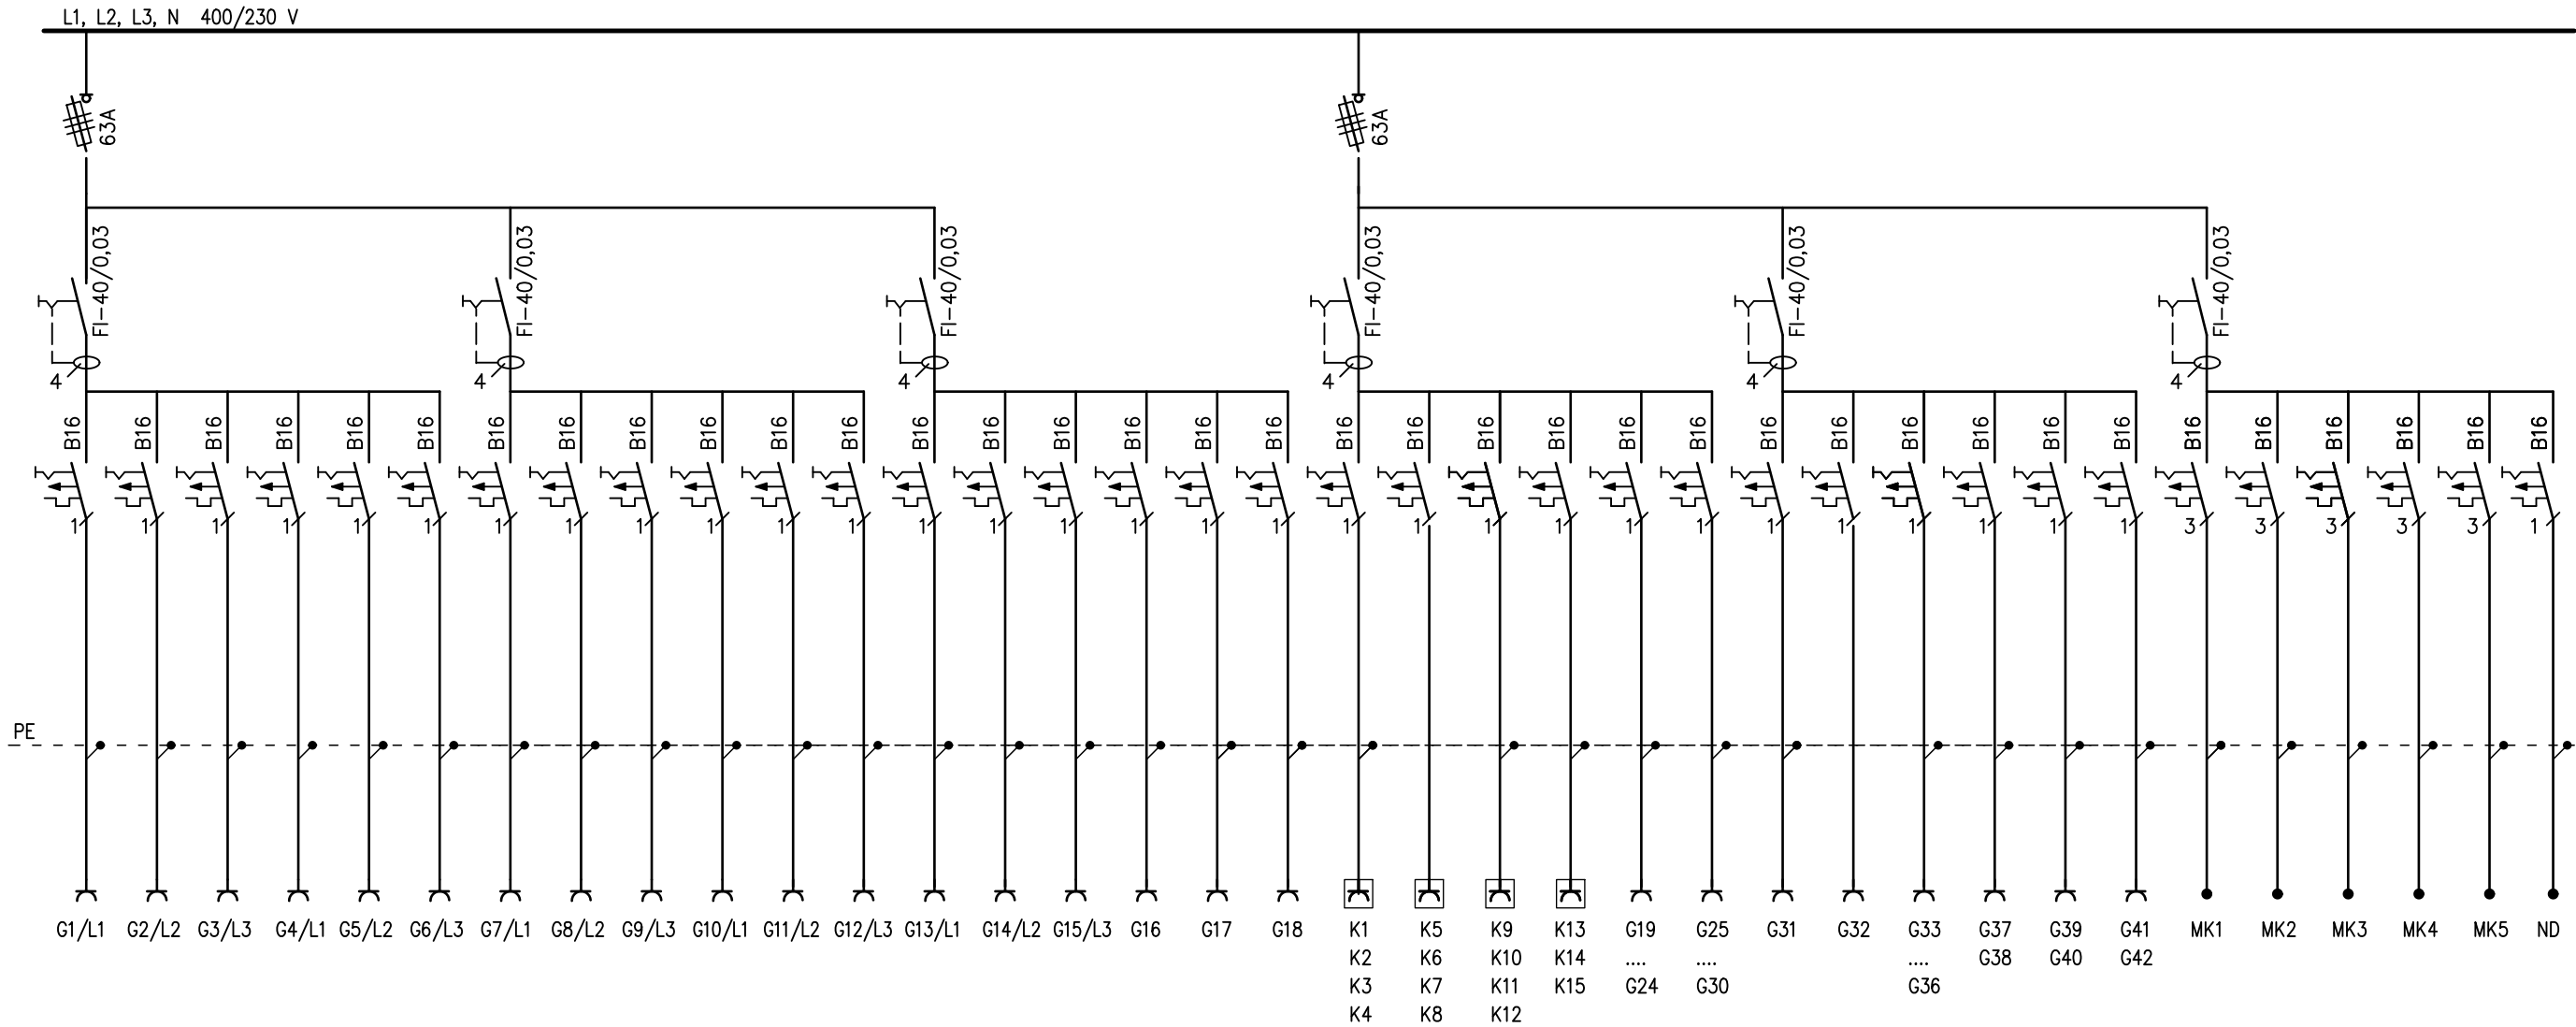

NR POLA /odpływu/	301	302	303	304	305	306	307	308	309	310	311	312	313	314	315	316	317	318	319	320	321	322	323	324	325	326	327	328	329	330	331	332	333	334	335	336
ODBIORNIK	Wyspa kawowa	Wyspa kawowa	Wyspa kawowa	Wyspa kawowa	Wyspa kawowa	Wyspa kawowa	Wyspa kawowa	Wyspa kawowa	Wyspa kawowa	Wyspa kawowa	Wyspa kawowa	Wyspa kawowa	Wyspa kawowa	Wyspa kawowa	Wyspa kawowa	Regał chłodniczy	Regał chłodniczy	Regał chłodniczy	kasety podłogowe stoliki	kasety podłogowe stoliki	kasety podłogowe lody, witrny impulsowe	kasety podłogowe kasa 3, kasa 4, lody	znaki informacyjne gniazda nad sufitem	znaki informacyjne gniazda nad sufitem	Regał chłodniczy	Witryna ekspozycyjna	monitory informacyjne gniazda nad sufitem	ladda kasowa	ladda kasowa	ladda kasowa	moduł kawowy	moduł kawowy	moduł kawowy	moduł kawowy	napęd drzwi wejściowych	
moc zainst. Pi [kW]																																				
TYP KABLA, PRZEWODU [mm2]	N2XH-J 3x2,5	N2XH-J 3x2,5	N2XH-J 3x2,5	N2XH-J 3x2,5	N2XH-J 3x2,5	N2XH-J 3x2,5	N2XH-J 3x2,5	N2XH-J 3x2,5	N2XH-J 3x2,5	N2XH-J 3x2,5	N2XH-J 3x2,5	N2XH-J 3x2,5	N2XH-J 3x2,5	N2XH-J 3x2,5	N2XH-J 3x1,5	N2XH-J 3x2,5	N2XH-J 3x2,5	N2XH-J 3x2,5	N2XH-J 3x1,5	N2XH-J 3x2,5	N2XH-J 3x2,5	N2XH-J 3x2,5	N2XH-J 3x2,5	N2XH-J 3x2,5	N2XH-J 3x2,5	N2XH-J 3x2,5	N2XH-J 3x2,5	N2XH-J 3x2,5	N2XH-J 3x2,5	N2XH-J 5x2,5	N2XH-J 5x2,5	N2XH-J 5x2,5	N2XH-J 5x2,5	N2XH-J 5x2,5	N2XH-J 3x2,5	

NAPIĘCIE ZASILANIA

400/230 V

UKŁAD PRACY INSTALACJI

TN-S

ŚRODEK OCHRONY PRZED
DOTYKIEM POŚREDNIM
(ochrona dodatkowa)

SZYBKE WYŁĄCZENIE
ZASILANIA



NOVA PROJEKT ARCHITEKCI SP. Z O.O.
40-083 Katowice, ul. Zabrska 14/11,
T: 666 831 811; E: biuro@nova-projekt.pl
www.nova-projekt.pl;

nazwa
i adres
inwestycji:

Budowa stacji paliw płynnych i gazu lpg z wiatą naddystybutorową,
wraz z infrastrukturą techniczną, drogami wewnętrznymi, parkingami,
instalacjami, zbiornikami i pylonami
Wierchowiska Drugie, trasa S17
nr: 42/3, 43/3, 43/4, 23/7, 44/7
jednostka ewidencyjna: 061703_5; Obreb 0035 Wierchowiska Drugie

SCHEMAT ROZDZIELNICY GŁÓWNEJ RG - CZĘŚĆ 3 - sala sprzedaży			
branża: Instalacje elektryczne		faza: Projekt techniczny	
zespół:	imię i nazwisko	nr upr.	podpis
projektant:	mgr inż. Krzysztof Nowak	136/82	
sprawdzający:	mgr inż. Michał Żarnota	2013/07	
opracował:			
skala:	data: 07.2026	nr rys.:	IE-05