


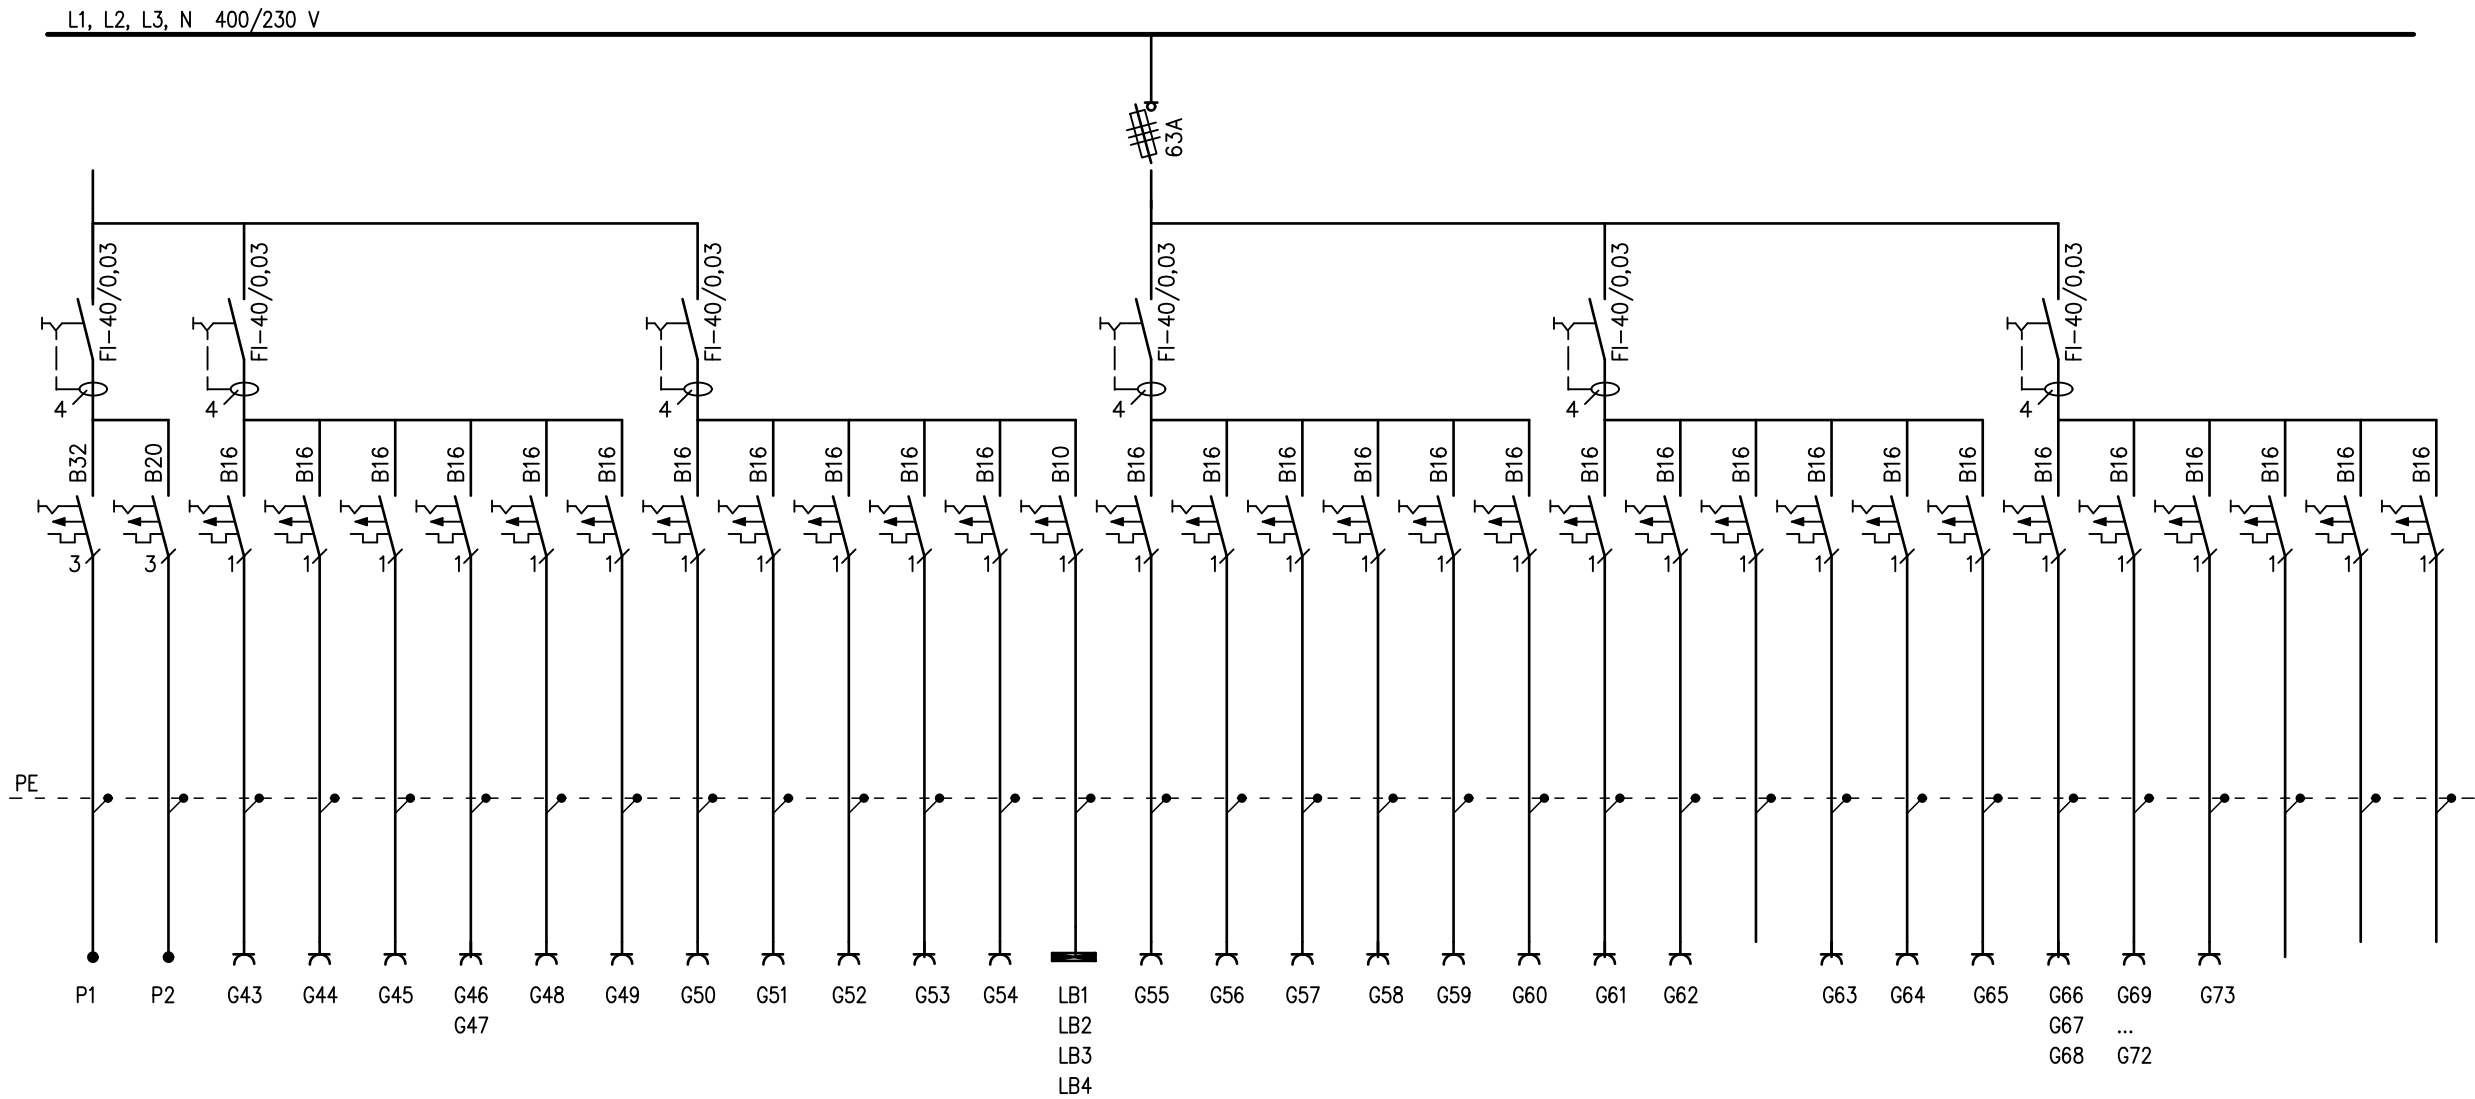

| NR POLA /odpływu/               | 401           | 402          | 403               | 404                    | 405                   | 406                               | 407                    | 408             | 409               | 410                      | 411                    | 412                  | 413           | 414                | 415               | 416          | 417          | 418          | 419          | 420          | 421          | 422      | 423          | 424          | 425           | 426           | 427                                          | 428                                          | 429               | 430     | 431     | 432     |
|---------------------------------|---------------|--------------|-------------------|------------------------|-----------------------|-----------------------------------|------------------------|-----------------|-------------------|--------------------------|------------------------|----------------------|---------------|--------------------|-------------------|--------------|--------------|--------------|--------------|--------------|--------------|----------|--------------|--------------|---------------|---------------|----------------------------------------------|----------------------------------------------|-------------------|---------|---------|---------|
| ODBIORNIK                       | piec z okapem | piec TORNADO | kuch. mikrofalowa | chłodziarka podblatowa | zamrażarka podblatowa | blender<br>wyciskarka do cytrusów | chłodziarka podblatowa | ekspres do kawy | kostkarka do lodu | podgrzewacz do filiżanek | wyciskarka do cytrusów | Witryna ekspozycyjna | stół saatkowy | lampy oświetlające | stół pod kociołki | kociołek     | kociołek     | kociołek     | kociołek     | kociołek     | kociołek     | kociołek |              | dania bistro | danian bistro | danian bistro | monitory informacyjne<br>gniazda nad sufitem | monitory informacyjne<br>gniazda nad sufitem | monitor nablutowy | rezerwa | rezerwa | rezerwa |
| moc zainst. Pi [kW]             |               |              
| TYP KABLA,<br>PRZEWODU<br>[mm2] | N2XH-J 5x10   | N2XH-J 5x6   | N2XH-J 3x2,5      | N2XH-J 3x2,5           | N2XH-J 3x2,5          | N2XH-J 3x2,5                      | N2XH-J 3x2,5           | N2XH-J 3x2,5    | N2XH-J 3x2,5      | N2XH-J 3x2,5             | N2XH-J 3x2,5           | N2XH-J 3x2,5         | N2XH-J 3x1,5  | N2XH-J 3x2,5       | N2XH-J 3x2,5      | N2XH-J 3x2,5 | N2XH-J 3x2,5 | N2XH-J 3x2,5 | N2XH-J 3x2,5 | N2XH-J 3x2,5 | N2XH-J 3x2,5 |          | N2XH-J 3x2,5 | N2XH-J 3x2,5 | N2XH-J 3x2,5  | N2XH-J 3x2,5  | N2XH-J 3x2,5                                 | N2XH-J 3x2,5                                 |                   |         |         |         |

NAPIĘCIE ZASILANIA

UKŁAD PRACY INSTALACJI

ŚRODEK OCHRONY PRZED  
DOTYKIEM POŚREDNIM  
(ochrona dodatkowa)

400/230 V

TN-S

SZYBKE WYŁĄCZENIE  
ZASILANIA



**NOVA PROJEKT ARCHITEKCI SP. Z O.O**  
40-083 Katowice, ul. Zabrska 14/11,  
T: 666 831 811; E: biuro@nova-projekt.pl  
[www.nova-projekt.pl](http://www.nova-projekt.pl);

nazwa i adres inwestycji:  
Budowa stacji paliw ptynnych i gazu lpg z wiatą naddystybutorową, wraz z infrastrukturą techniczną, drogami wewnętrznymi, parkingami, instalacjami, zbiornikami i pylonami  
Wierchowiska Drugie, trasa S17  
nr: 42/3, 43/3, 43/4, 23/7, 44/7  
jednostka ewidencyjna: 061703\_5; Obręb 0035 Wierchowiska Drugie

|   |                          |                          |              |
|---|--------------------------|--------------------------|--------------|
| rysunek: <b>SCHEMAT ROZDZIELNICY GŁÓWNEJ RG</b><br><b>- CZĘŚĆ 4 - bufet i strefa wydawania posiłków</b> |                          |                          |              |
| branża: Instalacje elektryczne                                                                          |                          | faza: Projekt techniczny |              |
| zespół:                                                                                                 | imię i nazwisko          | nr upr.                  | podpis       |
| projektant:                                                                                             | mgr inż. Krzysztof Nowak | 136/82                   |              |
| sprawdzający:                                                                                           | mgr inż. Michał Żarnota  | 2013/07                  |              |
| opracował:                                                                                              |                          |                          |              |
| skala:                                                                                                  | data: 07.2026            | nr rys.:                 | <b>IE-06</b> |