


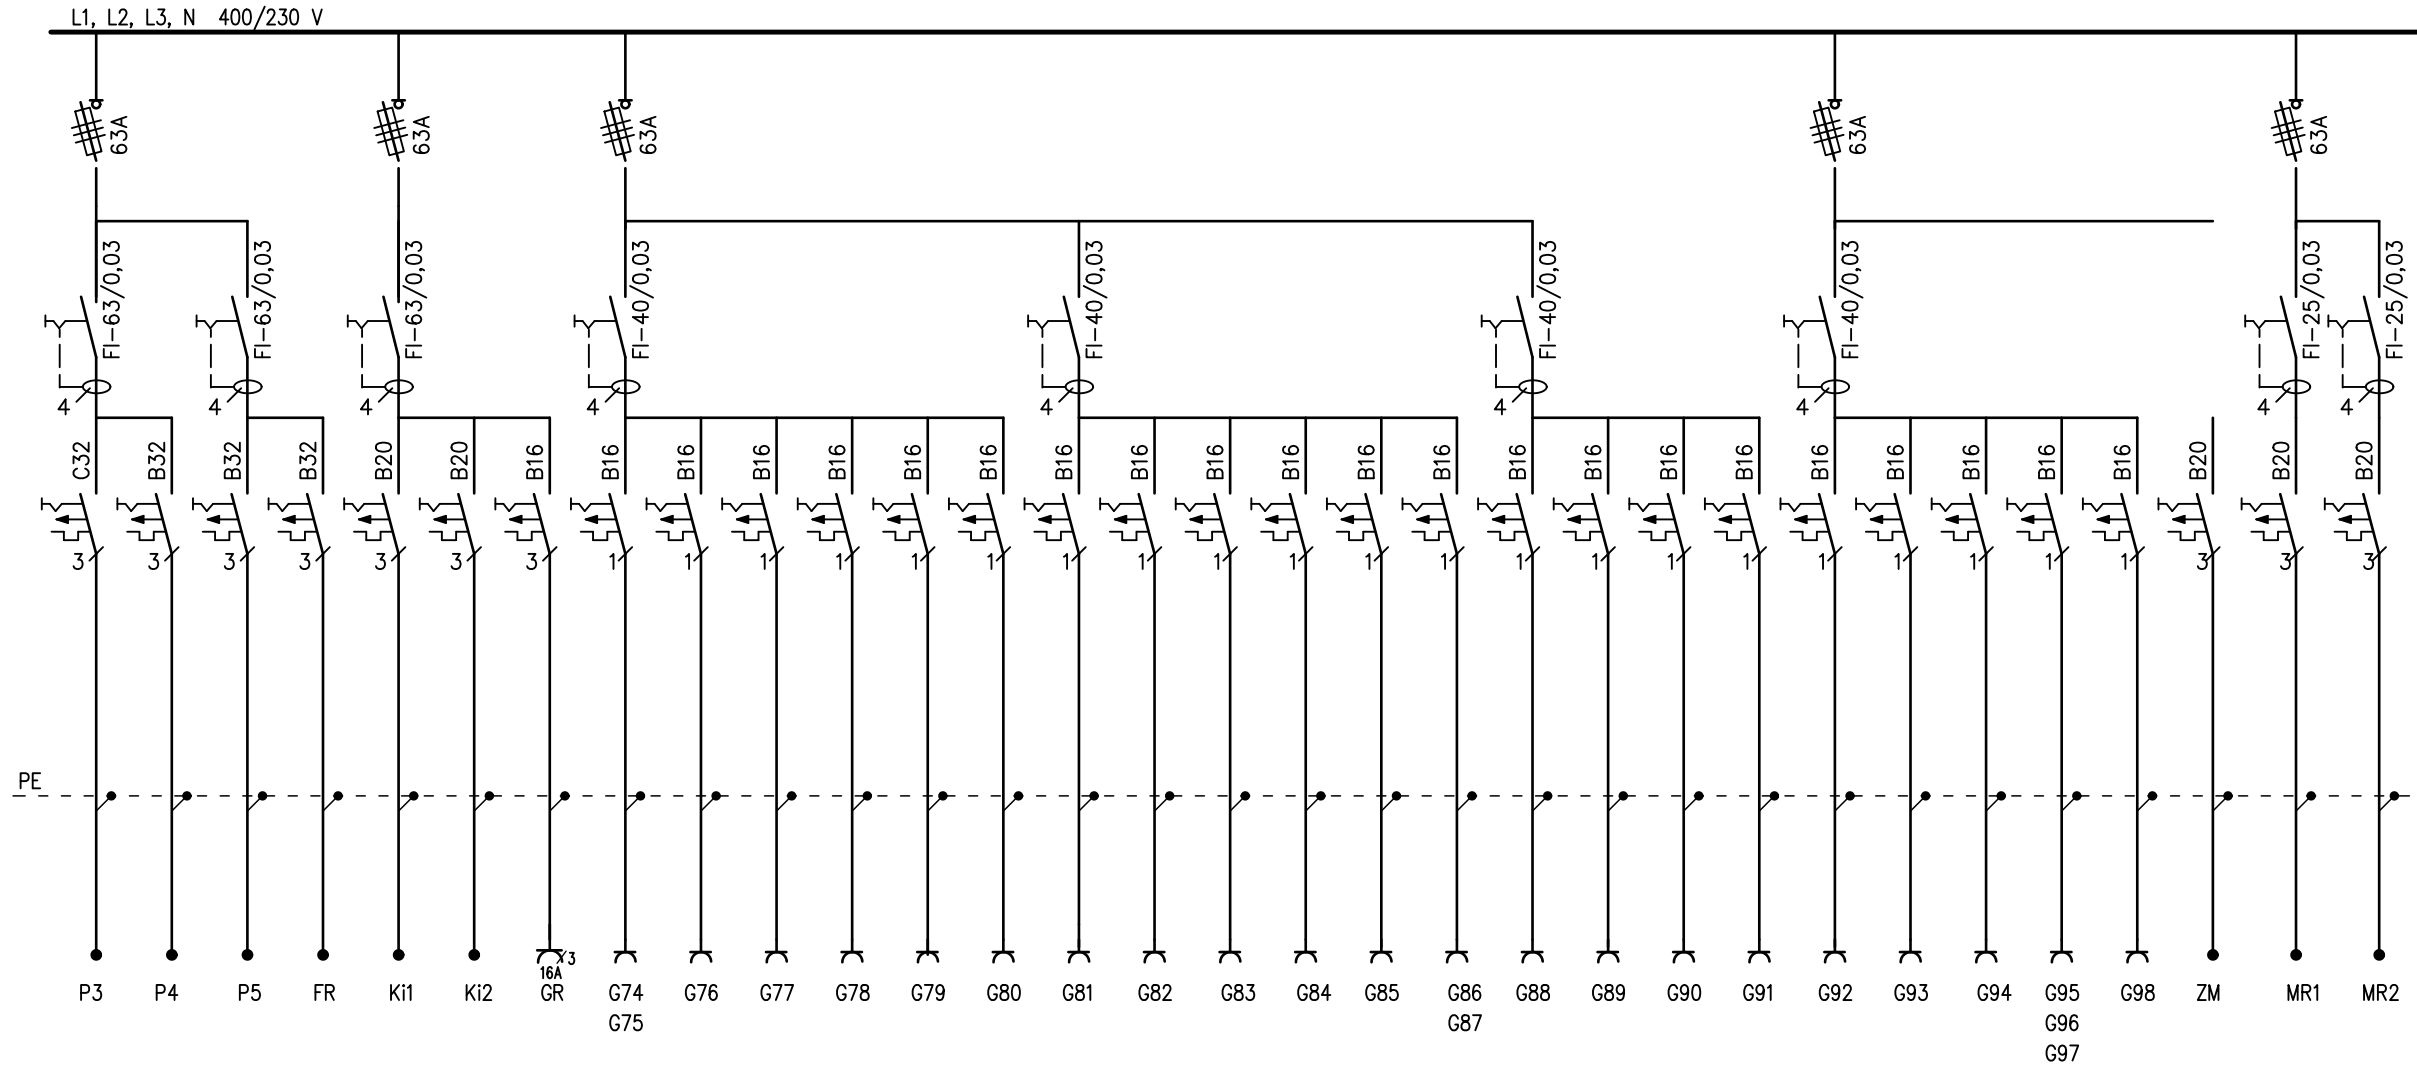

NR POLA /odpływu/	501	502	503	504	505	506	507	508	509	510	511	512	513	514	515	516	517	518	519	520	521	522	523	524	525	526	527	528	529	530	531
ODBIORNIK	piec BULLET	piec konwekcyjno-parowy	piec konwekcyjno-parowy	frytkownica	płyta indukcyjna	płyta indukcyjna	płyta grillowa	chłodziarka podblatowa	zamrażarka podblatowa	szafa mroźnicza	szafa chłodnicza	naleśnikarka	mieszarka	chłodziarka podblatowa	gofrownica	naleśnikarka	kuchenska mikrofalowa	chłodziarka podblatowa	monitory KDS	blat wydawczy	blat wydawczy	blat wydawczy	bonownica	zamrażarka na odpady	gniazdo wtyczkowe	gniazdo wtyczkowe	gniazdo ogólne zmywalnia	gniazdo pom. porządkowe	zmywarka	agregat mroźnia	agregat chłodnia
moc zainst. Pi [kW]																															
TYP KABLA, PRZEWODU [mm2]	N2XH-J 5x10	N2XH-J 5x10	N2XH-J 5x10	N2XH-J 5x10	N2XH-J 5x4	N2XH-J 5x4	N2XH-J 5x4	N2XH-J 3x2,5	N2XH-J 3x2,5	N2XH-J 3x2,5	N2XH-J 3x2,5	N2XH-J 3x2,5	N2XH-J 3x2,5	N2XH-J 3x2,5	N2XH-J 3x2,5	N2XH-J 3x2,5	N2XH-J 3x2,5	N2XH-J 3x2,5	N2XH-J 3x2,5	N2XH-J 3x2,5	N2XH-J 3x2,5	N2XH-J 3x2,5	N2XH-J 3x2,5	N2XH-J 3x2,5	N2XH-J 3x2,5	N2XH-J 3x2,5	N2XH-J 3x2,5	N2XH-J 3x2,5	N2XH-J 5x4	N2XH-J 5x4	N2XH-J 5x4

NAPIĘCIE ZASILANIA 400/230 V

UKŁAD PRACY INSTALACJI TN-S

ŚRODEK OCHRONY PRZED DOTYKIEM POŚREDNIM (ochrona dodatkowa) SZYBKE WYŁĄCZENIE ZASILANIA



NOVA PROJEKT ARCHITEKCI SP. Z O.O.
40-083 Katowice, ul. Zabrska 14/11,
T: 666 831 811; E: biuro@nova-projekt.pl
www.nova-projekt.pl;

nazwa i adres inwestycji:
Budowa stacji paliw płynnych i gazu lpg z wiatą naddystyrybutorową, wraz z infrastrukturą techniczną, drogami wewnętrznymi, parkingami, instalacjami, zbiornikami i pylonami
Wierchowiska Drugie, trasa S17
nr: 42/3, 43/3, 43/4, 23/7, 44/7
jednostka ewidencyjna: 061703_5; Obreb 0035 Wierchowiska Drugie

rисуnek: SCHEMAT ROZDZIELNICZY GŁÓWNEJ RG - CZĘŚĆ 5 - kuchnia i zmywalnia			
branża:	Instalacje elektryczne	faza:	Projekt techniczny
zespół:	imię i nazwisko	nr upr.	podpis
projektant:	mgr inż. Krzysztof Nowak	136/82	
sprawdzający:	mgr inż. Michał Żarnotał	2013/07	
opracował:			
skala:		data:	07.2026
		nr rys.:	IE-07