


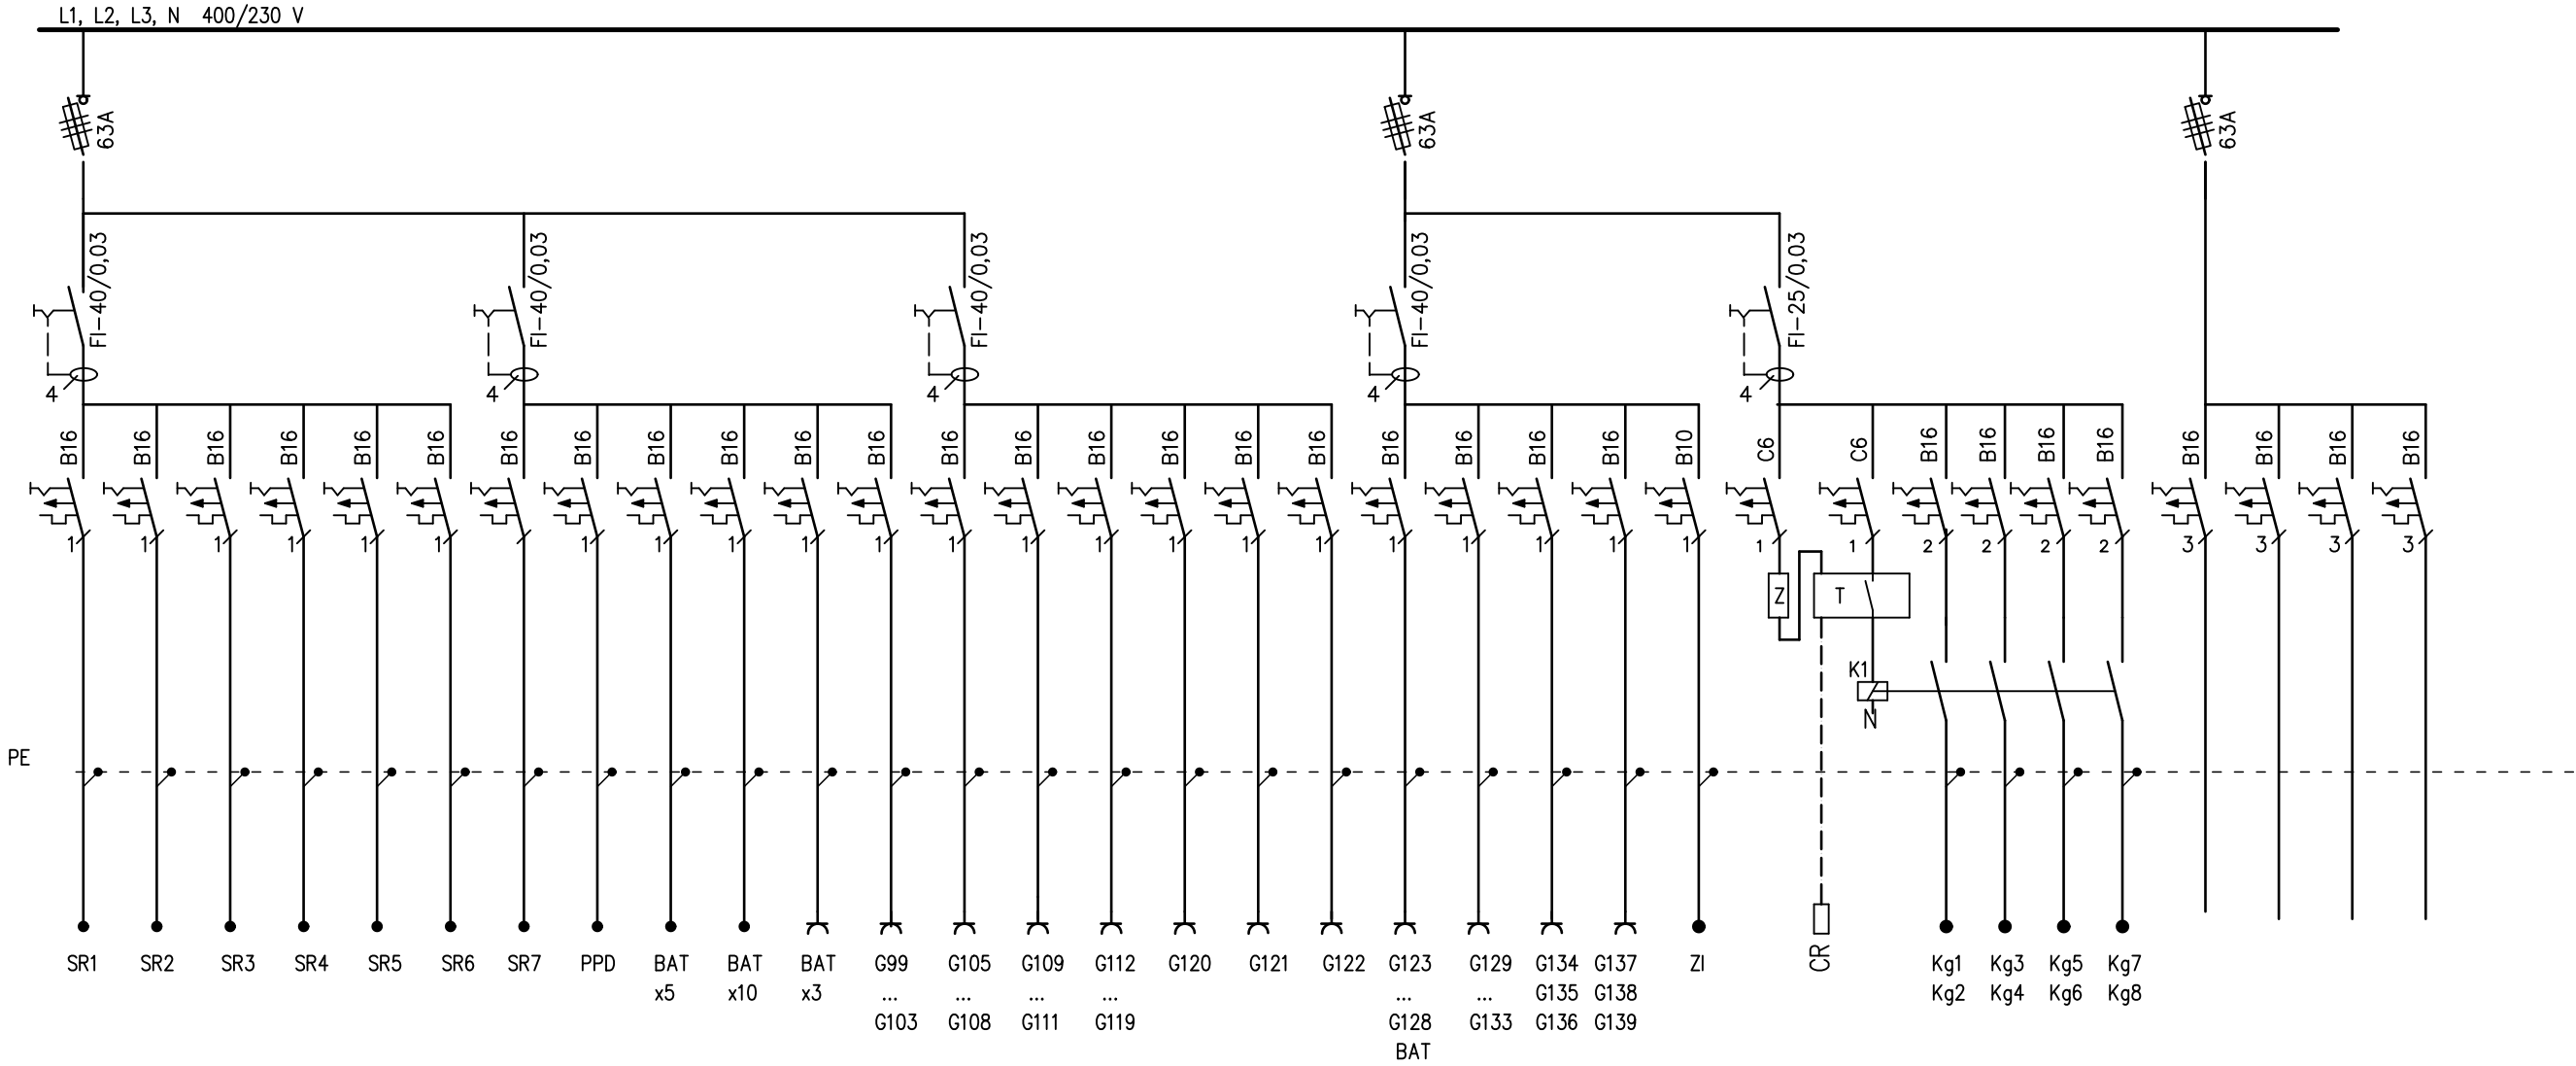

NR POLA /odpływu/	601	602	603	604	605	606	607	608	609	610	611	612	613	614	615	616	617	618	619	620	621	622	623	624	625	626	627	628	629				
ODBIORNIK	suszarka do ręk pom. nr 03	suszarka do ręk pom. nr 03	suszarka do ręk pom. nr 04	suszarka do ręk pom. nr 04	suszarka do ręk pom. nr 06	suszarka do ręk pom. nr 10	suszarka do ręk pom. nr 12	podnośnik pom. nr 05	baterie bezdotykowe pom. nr 03	baterie bezdotykowe pom. nr 04	baterie bezdotykowe pom. nr 05,06,07	znaki informacyjne gniazda nad sufitem	gniazda ogólne pom. nr 02, 03	gniazda ogólne pom. nr 04,07,08	gniazda ogólne pom. nr 09 – 13	zamrażarka na odpady	zamrażarka na odpady	chłodziarka podbiatowa	gniazda ogólne pom. nr 19 – 22	gniazda ogólne pom. nr 15,17	gniazda ogólne pom. nr 14 – biuro	gniazda ogólne pom. nr 14 – biuro	zasilacz 230/12 V systemu przyzwywczego	zasilacz	termostat rynnowy	kabel grzewczy	kabel grzewczy	kabel grzewczy	kabel grzewczy	zasilanie tablicy napięcia gwarantowanego RKOM poprzez 2 x UPS 8 kVA POZA ZAKRESEM OPRACOWANIA			
moc zainst. Pi [kW]																																	
TYP KABLA, PRZEWODU [mm ²]	N2XH-J 3x2,5	N2XH-J 3x2,5	N2XH-J 3x2,5	N2XH-J 3x2,5	N2XH-J 3x2,5	N2XH-J 3x2,5	N2XH-J 3x2,5	N2XH-J 3x2,5	N2XH-J 3x2,5	N2XH-J 3x2,5	N2XH-J 3x2,5	N2XH-J 3x2,5	N2XH-J 3x2,5	N2XH-J 3x2,5	N2XH-J 3x2,5	N2XH-J 3x2,5	N2XH-J 3x2,5	N2XH-J 3x2,5	N2XH-J 3x2,5	N2XH-J 3x2,5	N2XH-J 3x2,5	N2XH-J 3x2,5	N2XH-J 3x1,5		N2XH-J 4x1	N2XH-J 3x2,5	N2XH-J 3x2,5	N2XH-J 3x2,5	N2XH-J 3x2,5	N2XH-J 5x2,5	N2XH-J 5x2,5	N2XH-J 5x2,5	N2XH-J 5x2,5

NAPIĘCIE ZASILANIA

400/230 V

UKŁAD PRACY INSTALACJI

TN-S

ŚRODEK OCHRONY PRZED
DOTYKIEM POŚREDNIM
(ochrona dodatkowa)

SZYBKE WYŁĄCZENIE
ZASILANIA



NOVA PROJEKT ARCHITEKCI SP. Z O.O
40-083 Katowice, ul. Zabrska 14/11,
T: 666 831 811; E: biuro@nova-projekt.pl
www.nova-projekt.pl;

nazwa
i adres
inwestycji:

Budowa stacji paliw płynnych i gazu lpg z wiatą naddystybutorową,
wraz z infrastrukturą techniczną, drogami wewnętrznymi, parkingami,
instalacjami, zbiornikami i pylonami

Wierchowiska Drugie, trasa S17
nr: 42/3, 43/3, 43/4, 23/7, 44/7
jednostka ewidencyjna: 061703_5; Obręb 0035 Wierchowiska Drugie

rysunek: SCHEMAT ROZDZIELNICY GŁÓWNEJ RG - CZĘŚĆ 6 - pomieszczenia socjalne i zaplecze techniczne			
branża: Instalacje elektryczne		faza: Projekt techniczny	
zespół:	imię i nazwisko	nr upr.	podpis
projektant:	mgr inż. Krzysztof Nowak	136/82	
sprawdzający:	mgr inż. Michał Żarnota	2013/07	
opracował:			
skala:		data: 07.2026	nr rys.: IE-08