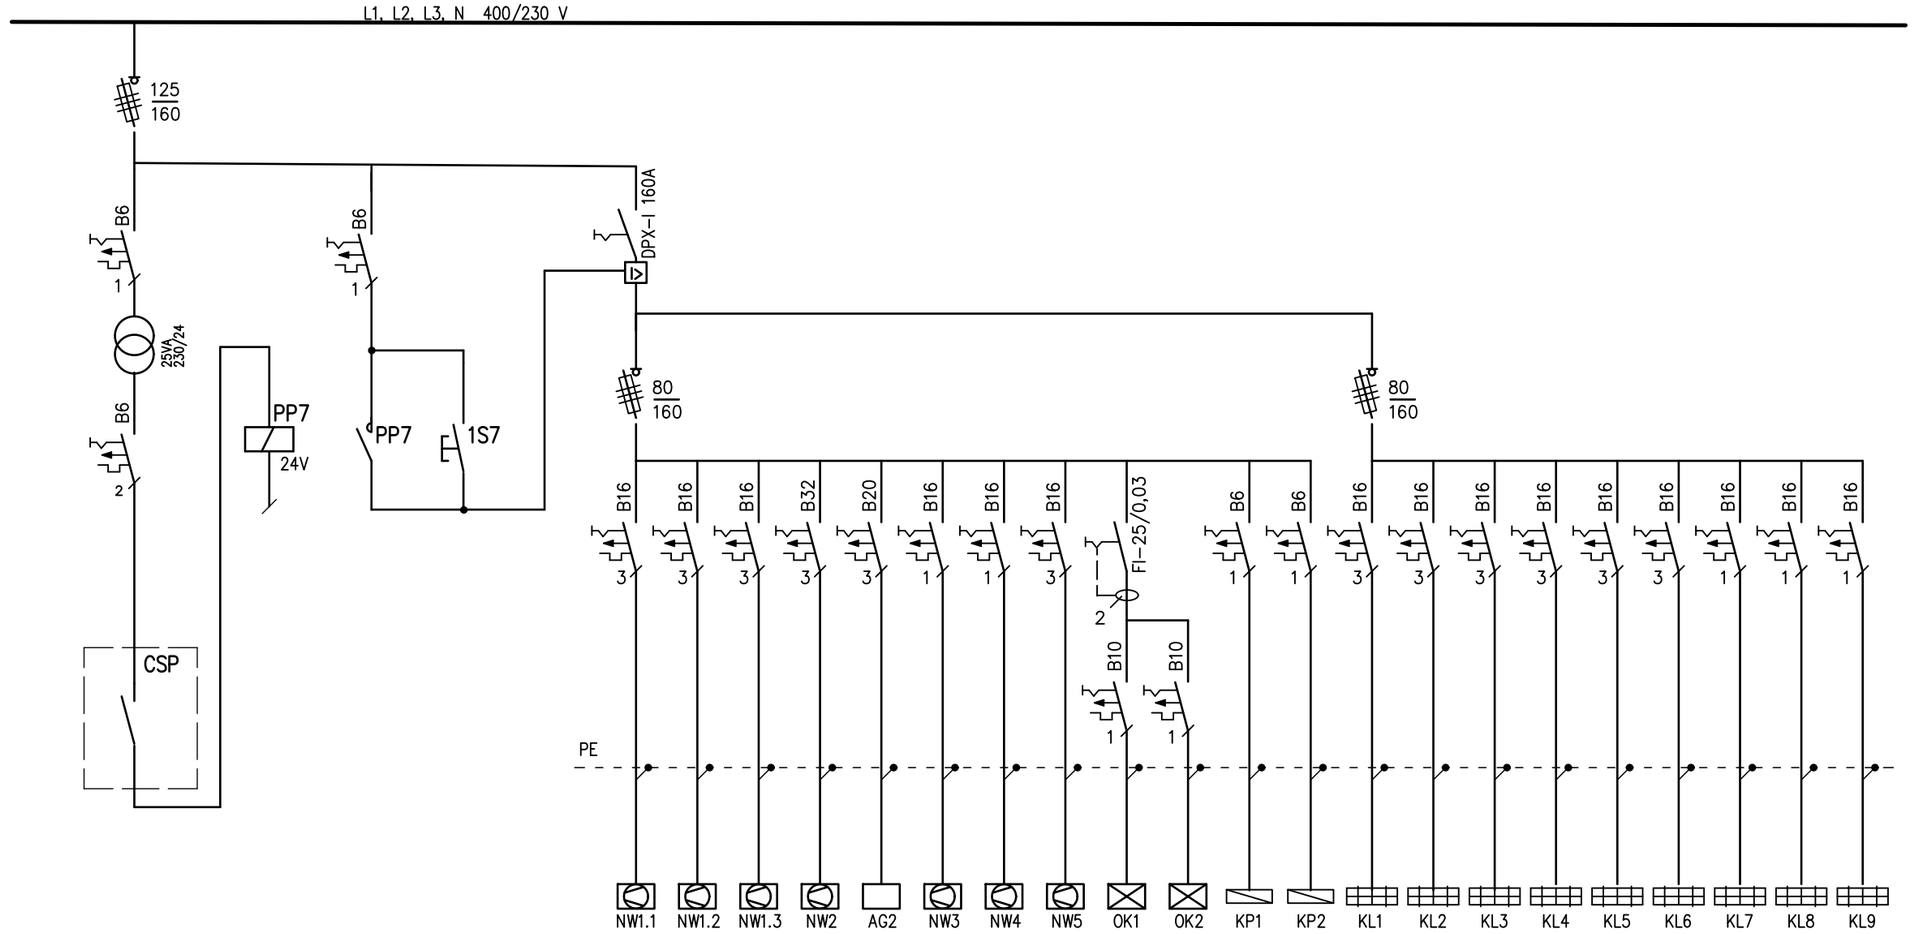


NR POLA /odpływu/				701	702	703	704	705	706	707	708	709	710	711	712	713	714	715	716	717	718	719	720	721
ODBIORNIK	Centrala sygnalizacji pożaru	Przekaźnik pomocniczy Uc=24V	Awaryjne wyłączenie wentylacji i klimatyzasji: automatyczne przez CSP	Centrala nawiewno wywiewna z nagrzewnicą	Centrala nawiewno wywiewna z nagrzewnicą	Centrala nawiewno wywiewna z nagrzewnicą	Centrala nawiewno wywiewna z nagrzewnicą	Agregat do centrali NW2	Centrala nawiewno wywiewna z nagrzewnicą	Centrala nawiewno wywiewna z nagrzewnicą	Centrala nawiewno wywiewna z nagrzewnicą	Okap kuchenny	Okap kuchenny	Kurtyna powietrzna	Kurtyna powietrzna	Klimatyzator jednostka zewnętrzna	Klimatyzator jednostka zewnętrzna	Klimatyzator jednostka zewnętrzna	Klimatyzator jednostka zewnętrzna	Klimatyzator jednostka zewnętrzna	Klimatyzator jednostka zewnętrzna	Klimatyzator jednostka zewnętrzna	Klimatyzator jednostka zewnętrzna	Klimatyzator jednostka zewnętrzna
			ręczne przyciskiem na drzwiach RG																					
moc zainst. Pi [kW]				3,90	3,90	3,90	16,65	9,50	2,70	2,70	4,60	0,22	0,11	0,22	0,22	7,36	7,36	7,36	7,36	7,36	7,36	1,39	1,39	0,65
TYP KABLA, PRZEWODU [mm2]	HTKSHekwPH90 1x2x0,8			N2XH-J 5x2,5	N2XH-J 5x2,5	N2XH-J 5x2,5	N2XH-J 5x6	N2XH-J 5x4	N2XH-J 3x2,5	N2XH-J 3x2,5	N2XH-J 5x2,5	N2XH-J 3x1,5	N2XH-J 3x1,5	N2XH-J 3x1,5	N2XH-J 3x1,5	N2XH-J 5x4	N2XH-J 5x4	N2XH-J 5x4	N2XH-J 5x4	N2XH-J 5x4	N2XH-J 5x4	N2XH-J 3x2,5	N2XH-J 3x2,5	N2XH-J 3x2,5

NAPIĘCIE ZASILANIA 400/230 V

UKŁAD PRACY INSTALACJI TN-S

ŚRODEK OCHRONY PRZED DOTYKIEM POŚREDNIM (ochrona dodatkowa) SZYBKIE WYŁĄCZENIE ZASILANIA

NOVA PROJEKT

NOVA PROJEKT ARCHITEKCI SP. Z O.O
40-083 Katowice, ul. Zabrska 14/11,
T: 666 831 811; E: biuro@nova-projekt.pl
www.nova-projekt.pl;

nazwa i adres inwestycji:
Budowa stacji paliw płynnych i gazu lpg z wiatą naddystrybutorową, wraz z infrastrukturą techniczną, drogami wewnętrznymi, parkingami, instalacjami, zbiornikami i pylonami

Wierzchowiska Drugie, trasa S17
nr: 42/3, 43/3, 43/4, 23/7, 44/7
jednostka ewidencyjna: 061703_5; Obręb 0035 Wierzchowiska Drugie

rysunek:	**SCHEMAT ROZDZIELNICY GŁÓWNEJ RG - CZĘŚĆ 7 - wentylacja i klimatyzacja**		
branża: Instalacje elektryczne		faza: Projekt techniczny	
zespół:	imię i nazwisko	nr upr.	podpis
projektant:	mgr inż. Krzysztof Nowak	136/82	
sprawdzający:	mgr inż. Michał Żarnotal	2013/07	
opracował:			
skala:	data: 07.2026	nr rys.: **IE-09**	