


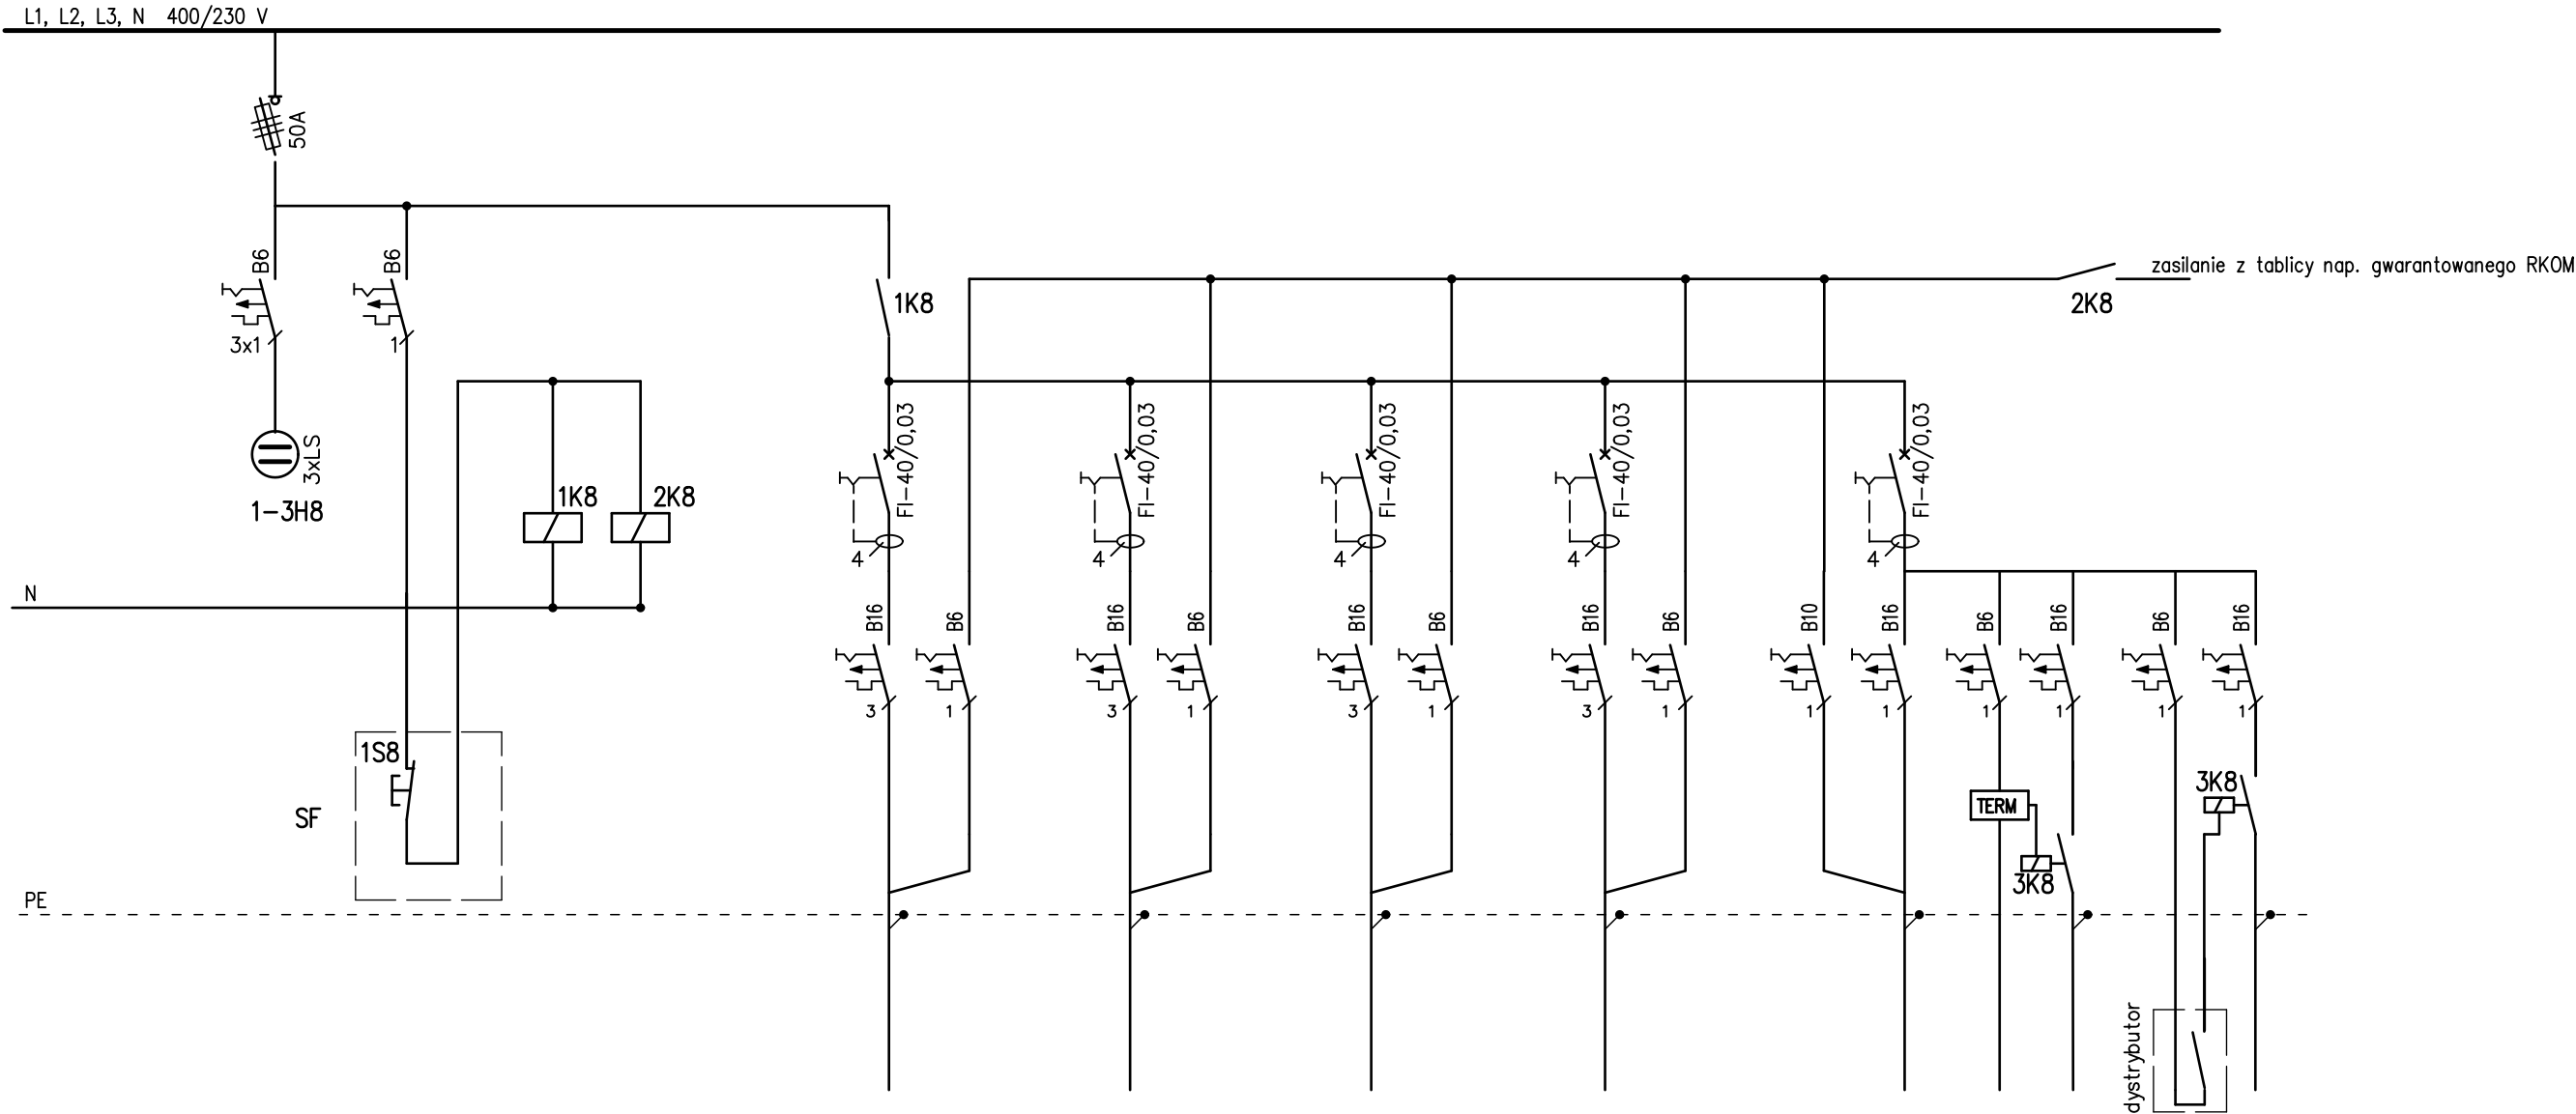

NR POLA /odpływu/		801			802		803		804		805		806	807	808	809	810
ODBIORNIK	Kontrola napięcia zasilania dystrybutorów	Awaryjne wyłączenie dystrybutorów i UPS – lada kasowa	Awaryjne wyłączenie dystrybutorów	Awaryjne wyłączenie elektroniki dystrybutorów	Dystrybutor czteromodułowy numer 1		Dystrybutor czteromodułowy numer 2		Dystrybutor czteromodułowy numer 3		Dystrybutor ON TIR HS		Dystrybutor AdBlue				
					Pompy	Elektronika	Pompy	Elektronika	Pompy	Elektronika	Pompy	Elektronika	Elektronika	Ogrzewanie dystrybutora	Czujnik temperatury	Ogrzewanie rurociągu	Sterowanie pompy
moc zainst. Pi [kW]					2,0		2,0		2,0		2,0		2,0				
TYP KABLA, PRZEWODU [mm2]		N2XH–J 3x1,5			YKSY 7x1,5		YKSY 7x1,5		YKSY 7x1,5		YKSY 7x1,5		YKSY 7x1,5	YKY 2x1,5	YKYzo 3x1,5	YKSY 2x1,5	YKYzo 3x2,5

NAPIĘCIE ZASILANIA 400/230 V

UKŁAD PRACY INSTALACJI TN-S

ŚRODEK OCHRONY PRZED DOTYKIEM POŚREDNIM (ochrona dodatkowa) SZYBKIE WYŁĄCZENIE ZASILANIA



NOVA PROJEKT ARCHITEKCI SP. Z O.O.
40-083 Katowice, ul. Zabrska 14/11,
T: 666 831 811; E: biuro@nova-projekt.pl
www.nova-projekt.pl;

nazwa i adres inwestycji:
Budowa stacji paliw płynnych i gazu lpg z wiatą naddystrybutorową, wraz z infrastrukturą techniczną, drogami wewnętrznymi, parkingami, instalacjami, zbiornikami i pylonami
Wierchowiska Drugie, trasa S17
nr: 42/3, 43/3, 43/4, 23/7, 44/7
jednostka ewidencyjna: 061703_5; Obręb 0035 Wierchowiska Drugie

SCHEMAT ROZDZIELNICY GŁÓWNEJ RG - CZĘŚĆ 8- dystrybutory paliwa i AdBlue			
rysunek:	branża: Instalacje elektryczne	faza: Projekt techniczny	
zespół:	imię i nazwisko	nr upr.	podpis
projektant:	mgr inż. Krzysztof Nowak	136/82	
sprawdzający:	mgr inż. Michał Żarnota	2013/07	
opracował:			
skala:	data: 07.2026	nr rys.: IE-10	