


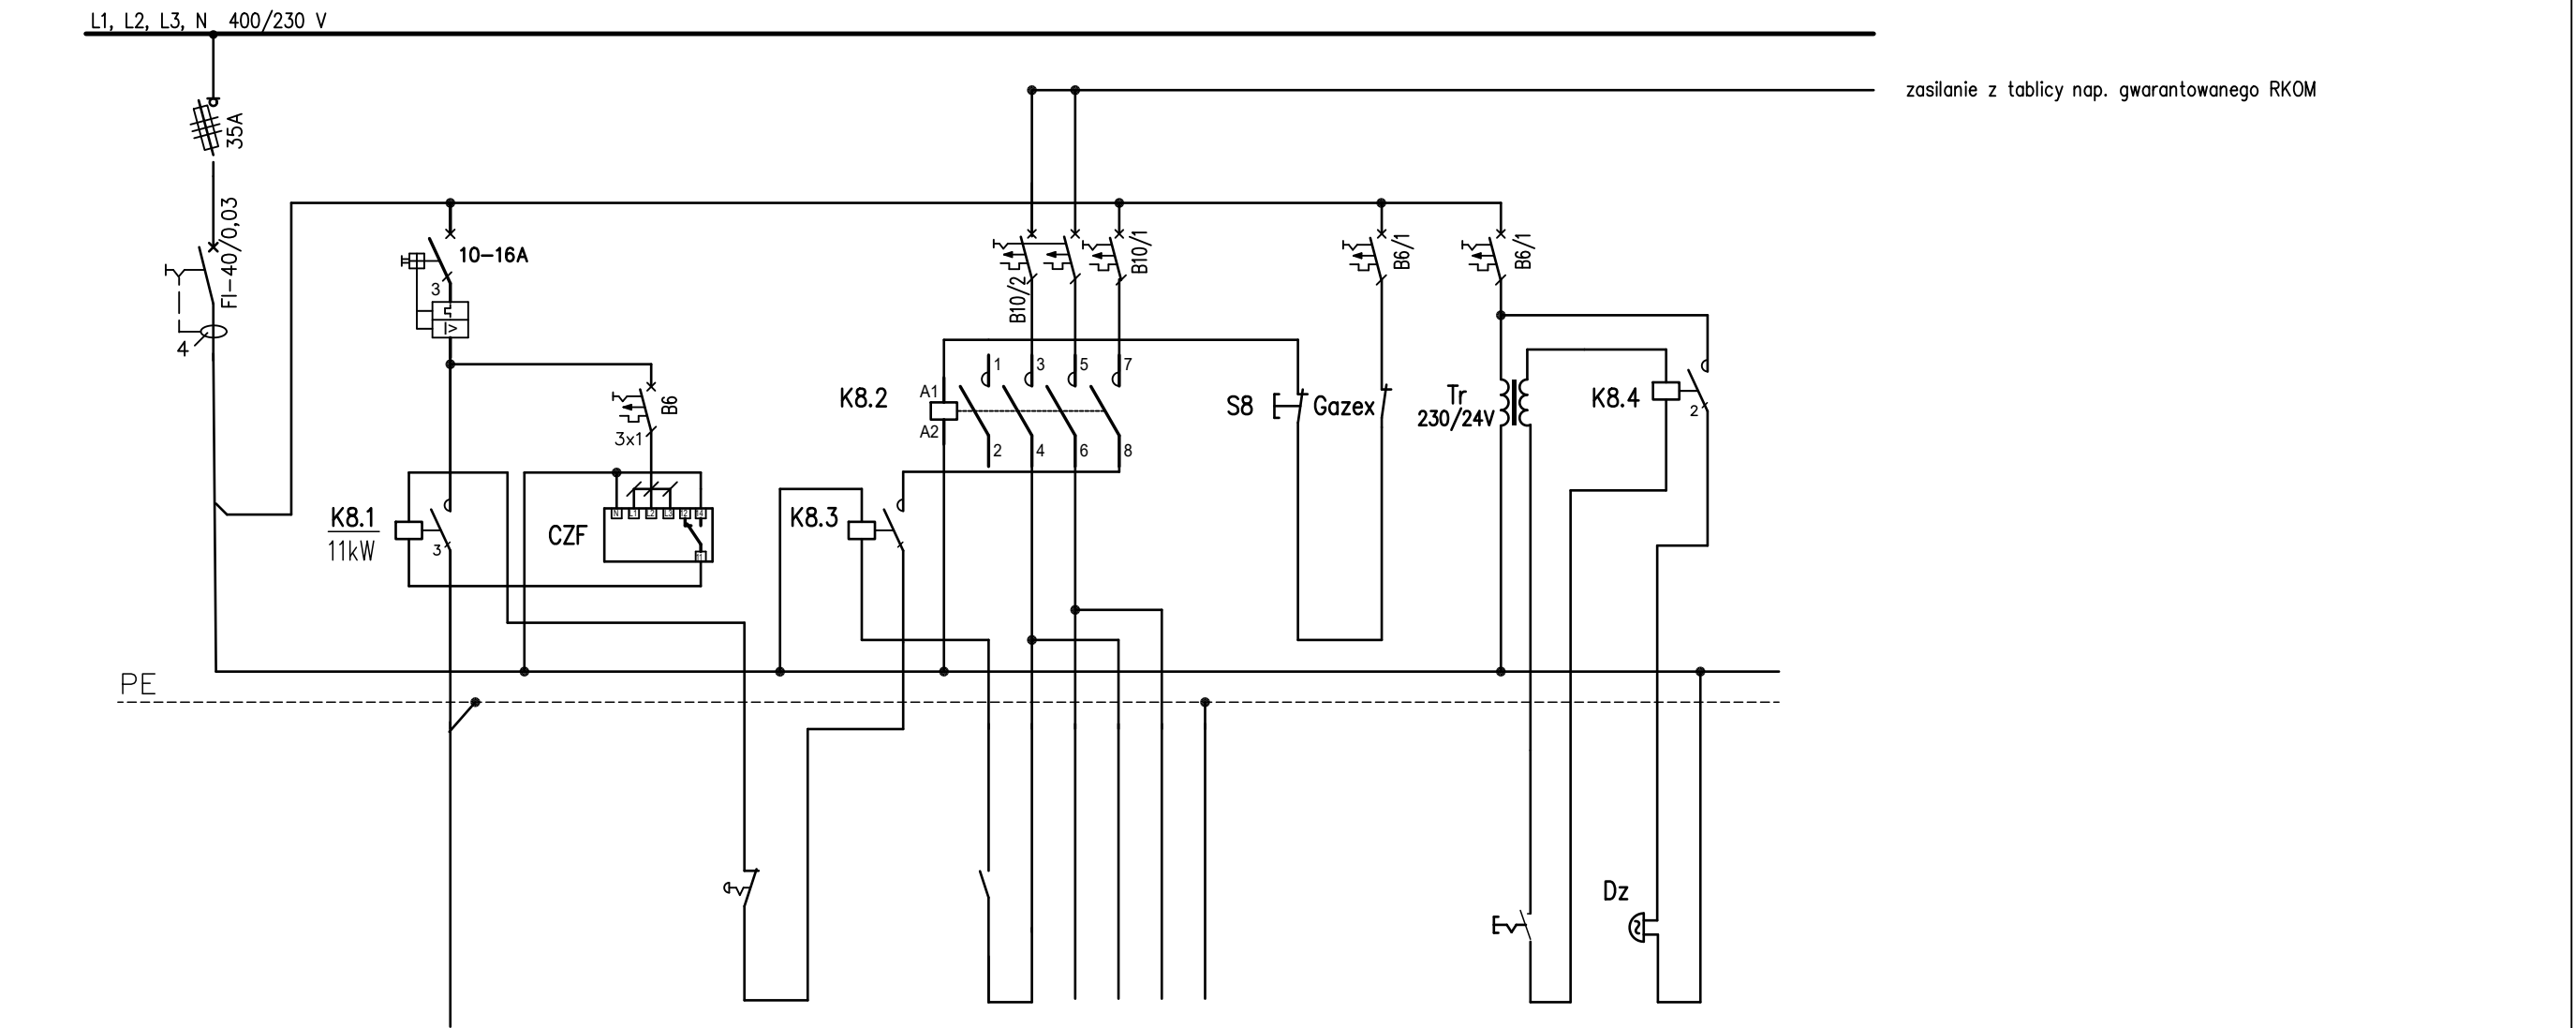

NR POLA /odpływu/		811		812		813	814	815	816
ODBIORNIK			CZF	Dystrybutor LPG					
		Pompa LPG	Przełącznik kontrola faz	Przycisk awaryjny na dystrybutorze	Styk w dystrybutorze	Blokada pompy przy ładzie	Styk "NC" moduł "GAZEX"	Przycisk dzwonek	Dzwonek
moc zainst. Pi [kW]		5,5							
TYP KABLA, PRZEWODU [mm2]		YKY-J 4x4		YKSY 10x1,5		N2XH 2x1,5	N2XH 2x1,5	YKSY 2x1,5	N2XH 2x1,5

NAPIĘCIE ZASILANIA 400/230 V

UKŁAD PRACY INSTALACJI TN-S

ŚRODEK OCHRONY PRZED DOTYKIEM POŚREDNIM (ochrona dodatkowa) SZYBKE WYŁĄCZENIE ZASILANIA



NOVA PROJEKT ARCHITEKCI SP. Z O.O.
40-083 Katowice, ul. Zabrska 14/11,
T: 666 831 811; E: biuro@nova-projekt.pl
www.nova-projekt.pl;

nazwa i adres inwestycji:
Budowa stacji paliw płynnych i gazu lpg z wiatą naddystrybutorową, wraz z infrastrukturą techniczną, drogami wewnętrznymi, parkingami, instalacjami, zbiornikami i pylonami
Wierchowiska Drugie, trasa S17
nr: 42/3, 43/3, 43/4, 23/7, 44/7
jednostka ewidencyjna: 061703_5; Obręb 0035 Wierchowiska Drugie

rysunek: SCHEMAT ROZDZIELNICZY GŁÓWNEJ RG - CZĘŚĆ 9 - dystrybutor LPG			
branża:	Instalacje elektryczne	faza:	Projekt techniczny
zespół:	imię i nazwisko	nr upr.	podpis
projektant:	mgr inż. Krzysztof Nowak	136/82	
sprawdzający:	mgr inż. Michał Żarnota	2013/07	
opracował:			
skala:		data: 07.2026	nr rys.: IE-11