


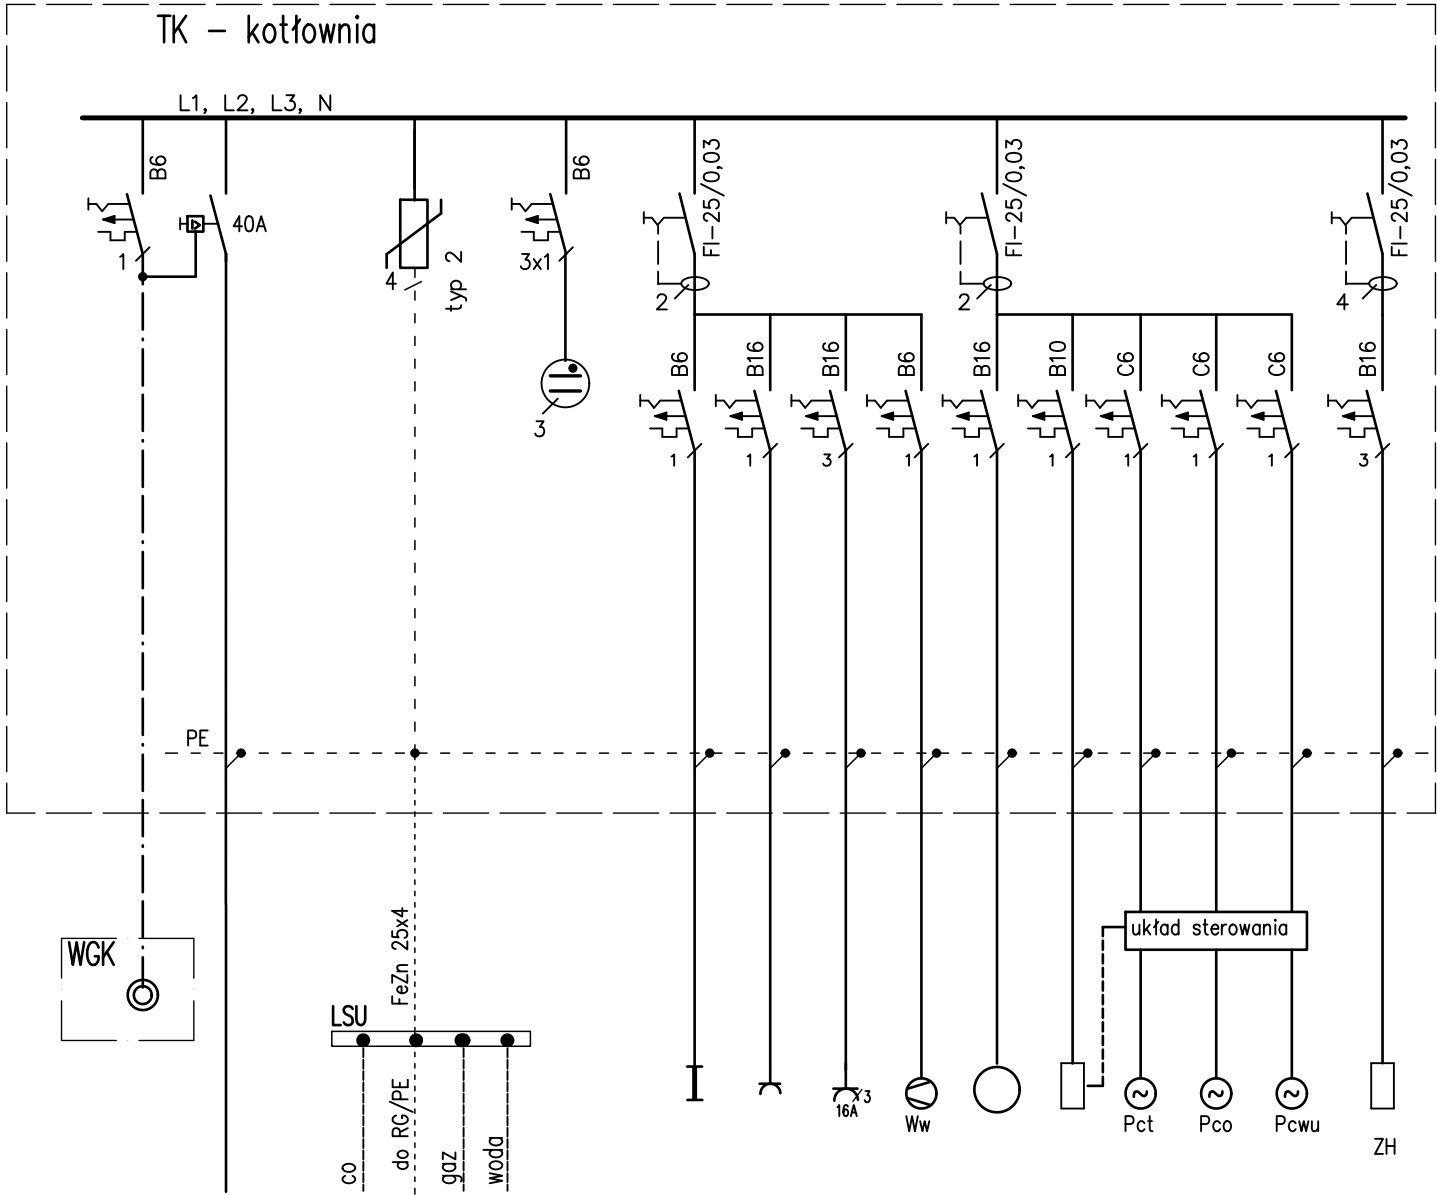

NR POLA /odpływu/	900a	900			901	902	903	904	905	906	907	908	909	910
ODBIORNIK	wyłącznik kotłowni	zasilanie z RG	ochrona przepięciowa	kontrola napięcia	oświetlenie	gniazdka	gniazdka 3 faz.	wentylator wyciągowy	kocioł c.o.	automatyka kotła	pompa obiegowaa _{ct}	pompa obiegowaa _{co}	pompa obiegowaa _{cwu}	zestaw hydroforowy
			główna szyna wyrównawcza											
moc zainst. Pi [kW]											0,14	0,02	0,04	2,20
TYP KABLA, PRZEWODU [mm2]	YDY 2x1,5	N2XH-J 5x4			YDYzo 3x1,5	YDYzo 3x2,5	YDYzo 5x2,5	YDYzo 3x1,5	YDYzo 5x2,5	YDYzo 3x1,5	YLYzo 3x1,5	YLYzo 3x1,5	YLYzo 3x1,5	YDYzo 5x2,5

NAPIĘCIE ZASILANIA 400/230 V

UKŁAD PRACY INSTALACJI TN-S

ŚRODEK OCHRONY PRZED DOTYKIEM POŚREDNIM (ochrona dodatkowa) SZYBKIE WYŁĄCZENIE ZASILANIA



NOVA PROJEKT ARCHITEKCI SP. Z O.O.
40-083 Katowice, ul. Zabrska 14/11,
T: 666 831 811; E: biuro@nova-projekt.pl
www.nova-projekt.pl;

nazwa i adres inwestycji:

Budowa stacji paliw płynnych i gazu lpg z wiatą naddstrybutorową, wraz z infrastrukturą techniczną, drogami wewnętrznymi, parkingami, instalacjami, zbiornikami i pylonami

Wierchowiska Drugie, trasa S17
nr: 42/3, 43/3, 43/4, 23/7, 44/7
jednostka ewidencyjna: 061703_5; Obręb 0035 Wierchowiska Drugie

rysunek: TABLICA BEZPIECZNIKOWA KOTŁOWNI TK			
branża: Instalacje elektryczne		faza: Projekt techniczny	
zespół:	imię i nazwisko	nr upr.	podpis
projektant:	mgr inż. Krzysztof Nowak	136/82	
sprawdzający:	mgr inż. Michał Żarnota	2013/07	
opracował:			
skala:	data: 07.2026	nr rys.:	IE-12