



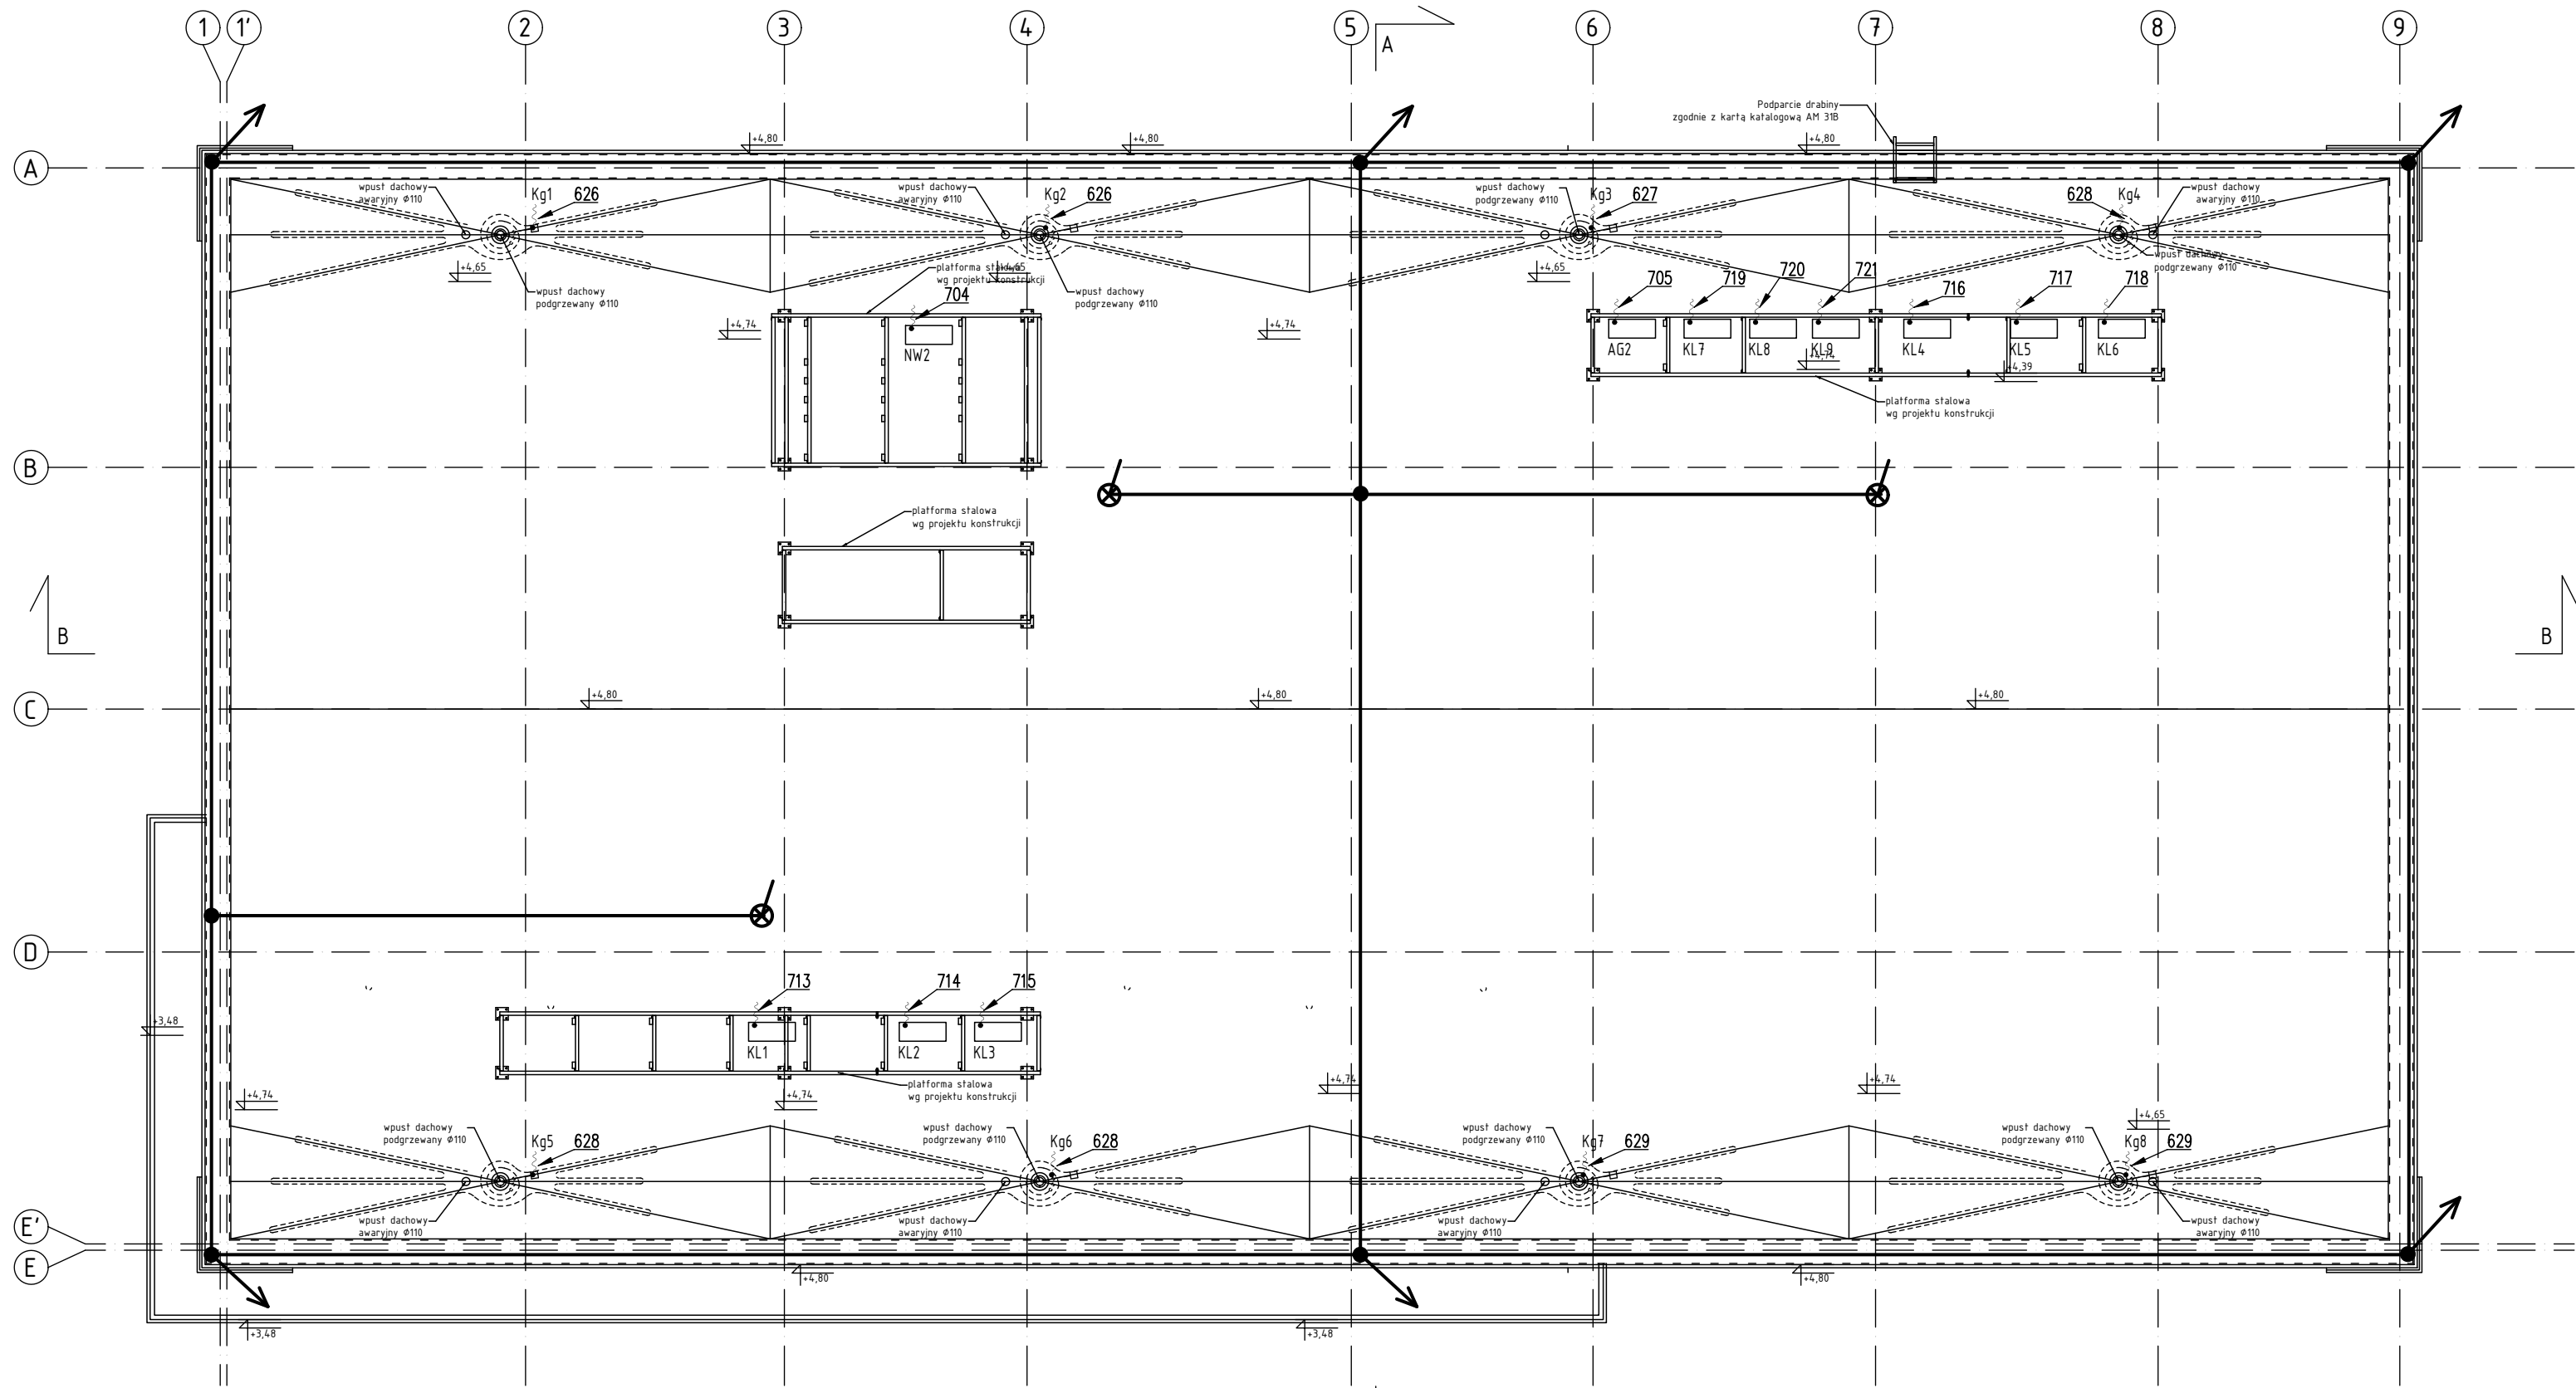

- ZK — złącze kontrolne w studzience pomiarowej
- drut stalowy ocynk. FeZn Ø 8mm
- bednarka stalowa ocynk. FeZn 30x4 mm
- ⊗ — maszt odgromowy h = 5,0 m
- — połączenie ze słupem nośnym jako przewodem odprowadzającym
- ~ — wypust kablowy

Widok podłączenia przewodu odprowadzającego z uziomem i zwodem poziomym.

Rysunek bez skali.

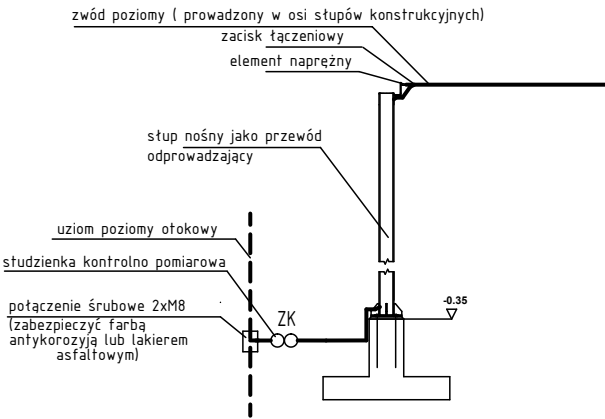

NOVA
P R O J E K T

NOVA PROJEKT ARCHITEKCI SP. Z O.O.
40-083 Katowice, ul. Zabrska 14/11,
T: 666 831 811; E: biuro@nova-projekt.pl
www.nova-projekt.pl;

Budowa stacji paliw płynnych i gazu lpg z wiatą naddstrybutorową,
wraz z infrastrukturą techniczną, drogami wewnętrznymi, parkingami,
instalacjami, zbiornikami i pylonami

Wierchowiska Drugie, trasa S17
nr: 42/3, 43/3, 43/4, 23/7, 44/7
jednostka ewidencyjna: 061703_5, Obręb 0035 Wierchowiska Drugie

rysunek:	PLAN INSTALACJI ODGROMOWEJ - RZUT DACHU		
branza:	Instalacje elektryczne	faza: Projekt techniczny	
zespół:	imię i nazwisko	nr upr.	podpis
projektant:	mgr inż. Krzysztof Nowak	136/82	
sprawdzający:	mgr inż. Michał Żarnotał	2013/07	
opracował:			
skala:	1:100	data:	07.2026
nr rys.:	IE-19		