
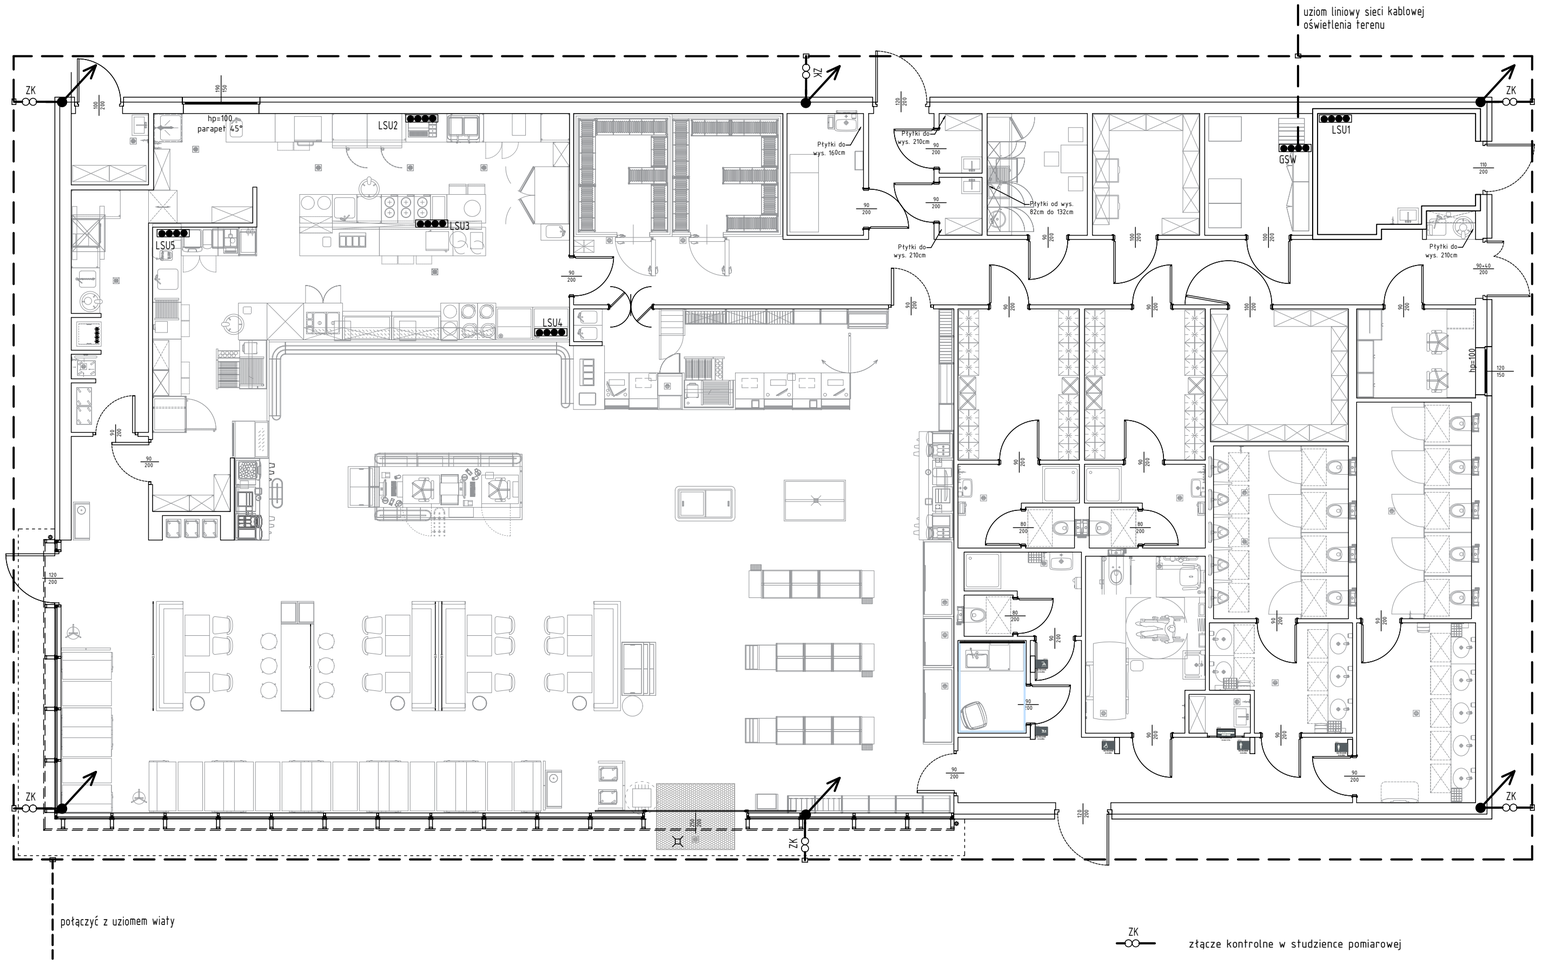


ZK złącze kontrolne w studzience pomiarowej


bednarka stalowa ocynk. FeZn 30x4 mm

Widok podłączenia przewodu odprowadzającego z uziomem i zwodem poziomym.
Rysunek bez skali.

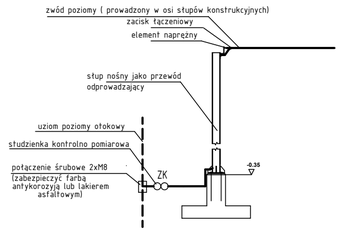

Uwaga!
Uziom poziomy otokowy wykonać z taśmy stalowo-cynkowanej FeZn 30x4mm, w wykopie na głębokości nie mniejszej niż 0,6m i w odległości nie mniejszej niż 1m od zewnętrznej krawędzi powłonu. Rowy, w których układa się uziomy, należy zasypywać tak, aby w bezpośrednim kontakcie z uziomem nie było żwiru, żużla ani gruzu. Sztuczny uziom otokowy należy połączyć z uziomami naturalnymi przebiegającymi w pobliżu otoku.
Elementy uziomu otokowego należy łączyć przez zaciski śrubowe.
Wszelkie połączenia należy chronić przed uszkodzeniami mechanicznymi oraz korozją.
Jeżeli rezystancja uziemienia piorunochronnego jest mniejsza niż 10Ω dopuszcza się aby odległość kabli od uziomu piorunochronnego wynosiła:
– kable energetyczne do 1kV – 0,75m
– kable telekomunikacyjne – 0,5m
Jeżeli zachowanie w/w odległości jest nie możliwe, należy w miejscu zbliżenia ułożyć przegrodę izolacyjną.
Wartość rezystancji uziemienia R≤7Ω

Schemat instalacji połączeń wyrównawczych

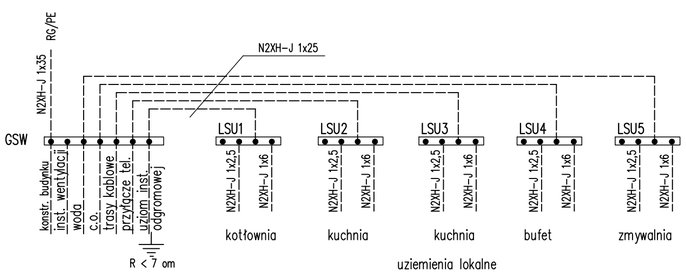

NOVA PROJEKT ARCHITEKCI SP. Z O.O
40-083 Katowice, ul. Zabrska 14/11,
T: 666 831 811; E: biuro@nova-projekt.pl
www.nova-projekt.pl;

Budowa stacji paliw płynnych i gazu lpg z wiatą naddystrybutorową, wraz z infrastrukturą techniczną, drogami wewnętrznymi, parkingami, instalacjami, zbiornikami i pylonami

Wierzchowiska Drugie, trasa S17
nr: 42/3, 43/3, 43/4, 23/7, 64/7
jednostka ewidencyjna: 061703_5; Obręb 0035 Wierzchowiska Drugie

rysunek:	**PLAN INSTALACJI UZIEMIENIA I POŁĄCZEŃ WYRÓWNAWCZYCH**		
branża:	Instalacje elektryczne	faza:	Projekt techniczny
zespół:	imię i nazwisko	nr upr.	podpis
projektant:	mgr inż. Krzysztof Nowak	136/82	
sprawdzający:	mgr inż. Michał Żarnotał	2013/07	
opracował:			
skala:	1:100	data: 07.2026	nr rys.: **IE-20**