



[illegible]

Istn.YAKY 4x120 L=15m
kier.sł.4/2/233 ul.Sopocka 6
(obw.1000 T-4516)
+FeZn25x4

Istn.YAKY 4x120
L=55m
kier. ZK-Sopocka 7
+FeZn25x4

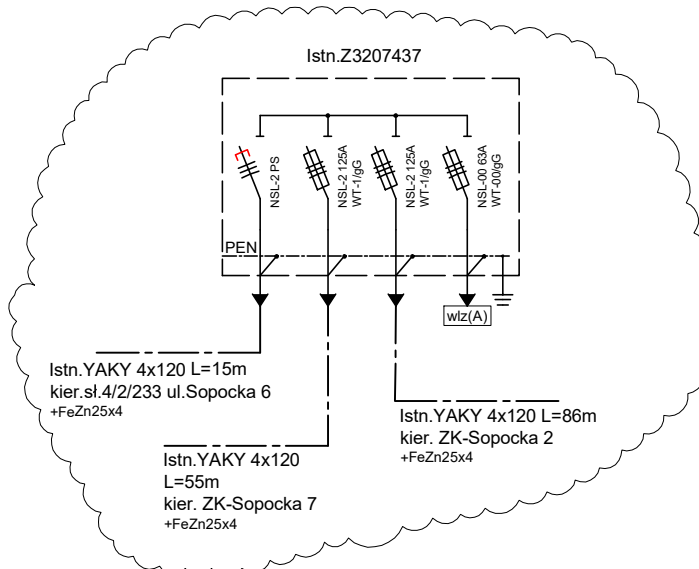

Projektowane złącze kablowe typu
KRSN-P2/2F-NH2/2R-NH00/F+6x(P3-Rs/LZV/LZR/F)
(T-4516-900)

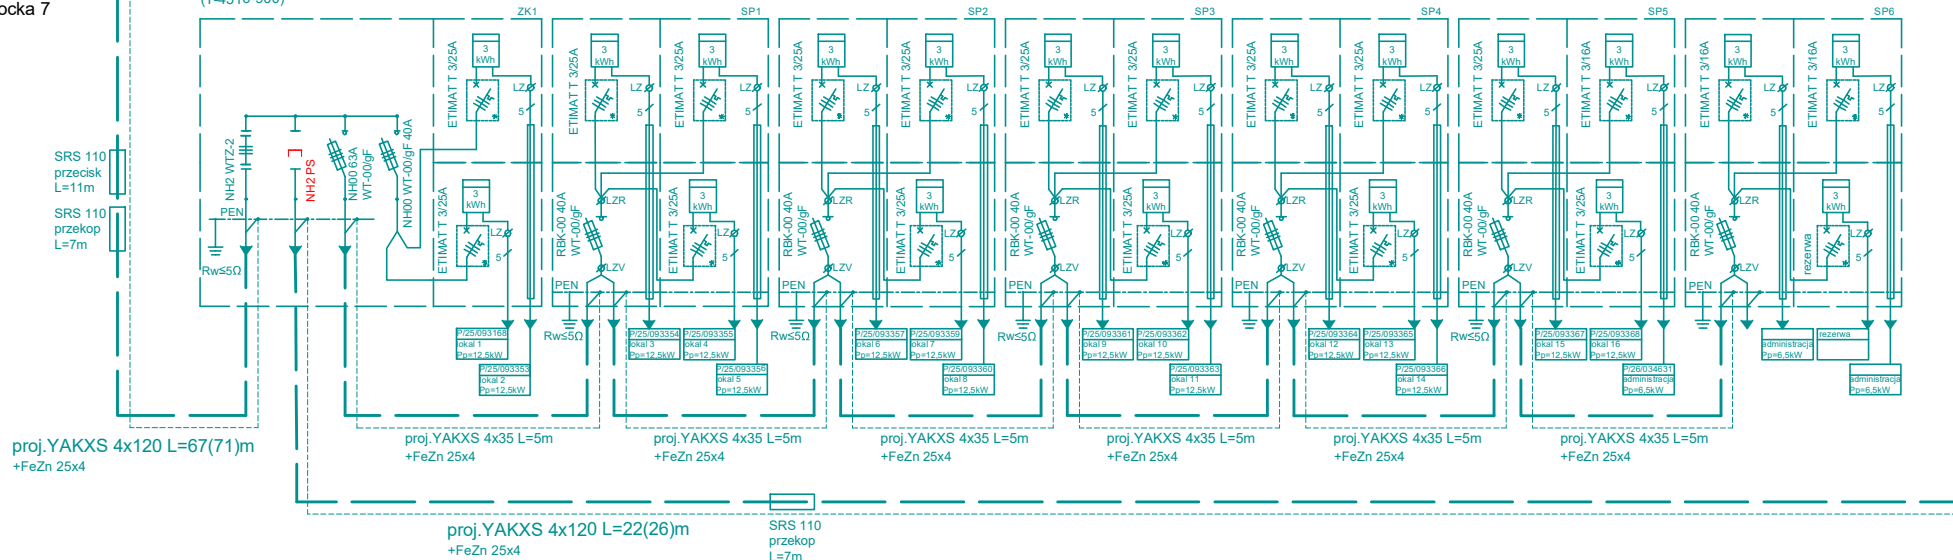

Firma Projektowo Budowlana Jerzy Jurewicz, ul.Kolberga 18/A/10 Sopot 81-881 tel. 507-164-422		
Projektował: tech. Jerzy Jurewicz upr.nr 5753/Gd/94	04.2026	
Uprawnienia budowlane w specjalności instalacyjno-montażowej w zakresie sieci i instalacji elektrycznych w zakresie sporządzania projektów sieci i instalacji elektrycznych oraz kierowania, nadzorowania i kontrolowania budowy i robot.		
Inwestor: ENERGA-OPERATOR SA Oddział w Gdańsku		
Temat: Przyłącze elektroenergetyczne kablowe nn 0,4kV- Rumia, ul.Helska dz.nr 73/2, 71, 282/10 obr.Rumia-18 (B/25/097015)		
TYTUŁ:	Schemat zasadniczy zasilania	RYS. 2