Projekt zagospodarowania działki nr 429/17, obręb Turek "D" w miejscowości Turek, gmina Turek

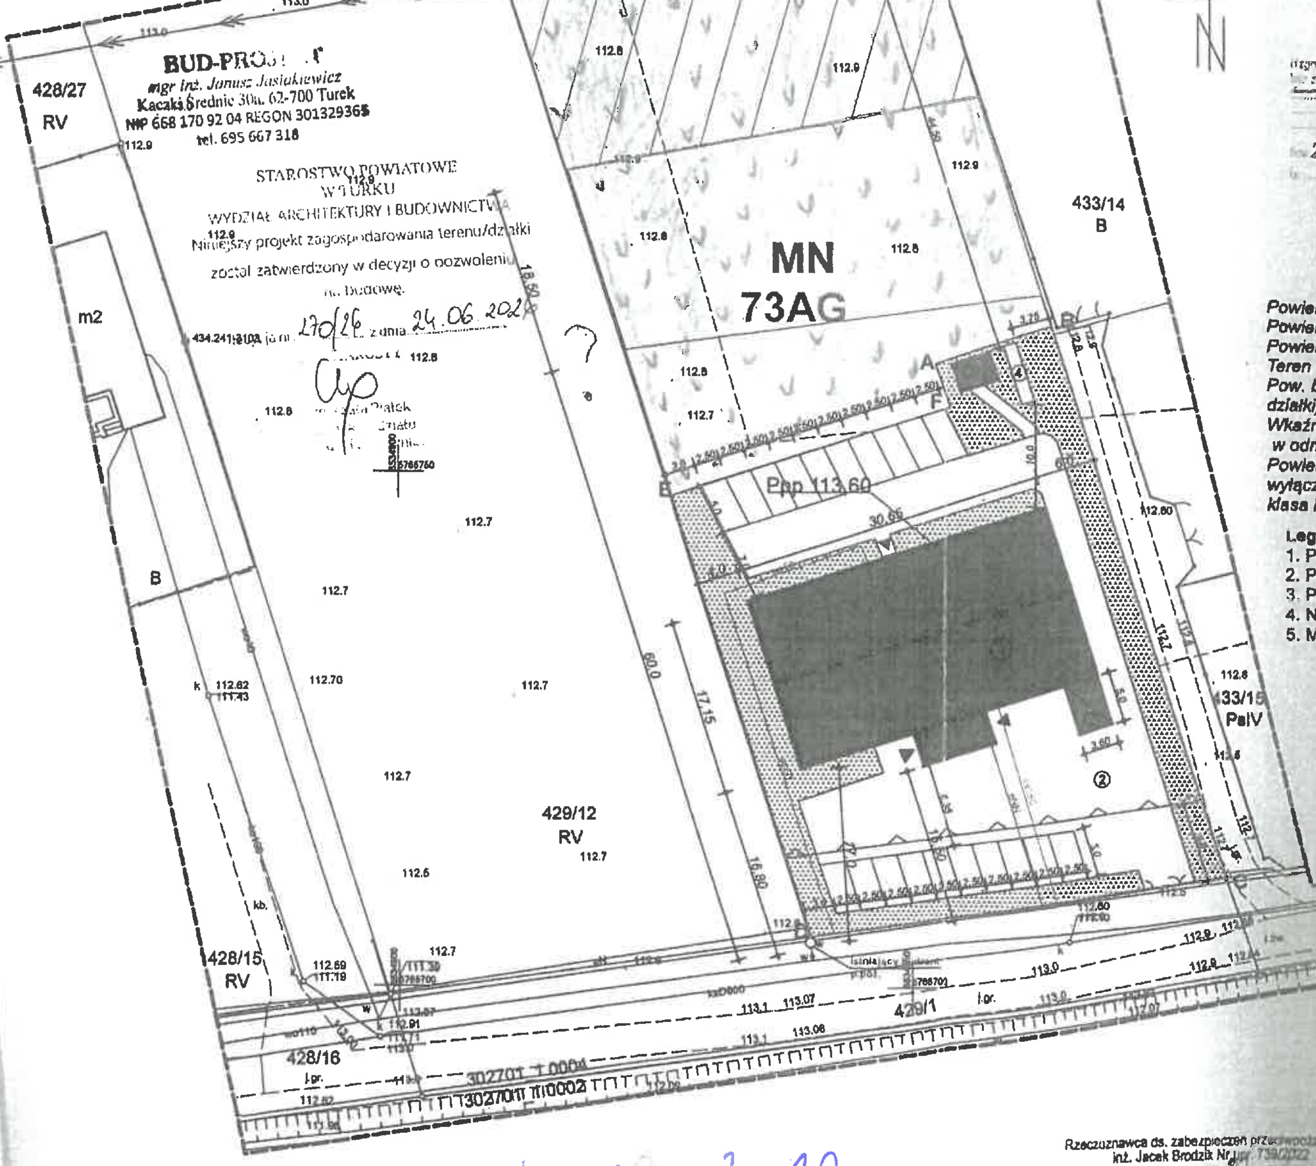

BUD-PROJEKT
mgr inż. Janusz Jasiakiewicz
Kaczki Średnie 30a, 62-700 Turek
NIP 668 170 92 04 REGON 301329365
tel. 695 667 318

STAROSTWO POWIATOWE W TURKU
WYDZIAŁ ARCHITEKTURY I BUDOWNICTWA
Niniejszy projekt zagospodarowania terenu/działki został zatwierdzony w decyzji o pozwoleniu na budowę.
Nr 170/26 z dnia 24.06.2026

Nazwa/imię i nazwisko wykonawcy oraz data i podpis osoby reprezentującej wykonawcę	Imię i nazwisko, geodety uprawni
Jestem świadomy odpowiedzialności karnej za złożenie fał... Oświadczam, że operat techniczny zawierający rezultaty wyniku których powstał niniejszy dokument...	
Identyfikator zgłoszenia prac geodezyjnych	GEOD.664
Organ służby geodezyjnej, który otrzymał zgłoszenie	Starosta T...
Wykonawca prac geodezyjnych	USŁUGI GEODEZYJNE 62-700 Turek, ul. Legion... NIP 6682016851 REG... tel. 509 324 733, 7...
Nr oraz data sporządzenia dokumentu zawierającego wynik pozytywnej weryfikacji	Nr 1 dn. 07.
Imię i nazwisko oraz nr uprawnień zawodowych kierownika prac	mgr inż. Krystian K... GEODETA UPRAW... nr upr. 222... Kowale Pańskie 35A, 62-7... tel. 509 324 7...

27.03.2026
43/26

Powierzchnia zabudowy	550,40 m^2
Powierzchnia terenu 73AG	2400 m^2
Powierzchnia działki	5490 m^2
Teren utwardzony	983 m^2
Pow. biologicznie czynna działki)	3956,60 m^2 (72,06 % pow.
Wskaźnik powierzchni zabudowy w odniesieniu do pow. działki	0,10
Powierzchnia podlegająca wyłączeniu z produkcji rolnej klasa RV (A,B,C,D,E,F)	1942 m^2

Legenda
1. Projektowany budynek usługowy
2. Projektowany ciąg pieszo-jezdny wraz z miejscami postojowymi dla pojazdów(20 sztuk)
3. Projektowane miejsce gromadzenia odpadów
4. Naziemny zbiornik na gaz płynny o poj. 6,4 m3
5. Miejsce postojowe dla osób niepełnosprawnych

granica działki
granica terenu 73AG
granica terenu MN
strefa ochronna linii energetycznej 110 kV
nieprzekraczalna linia zabudowy
teren utwardzony

ZA ZGODNOŚĆ Z ORYGINAŁEM
mgr inż. arch. Kacper Kolenda

Rzeczoznawca ds. zabezpieczeń przeciwpożarowych
inż. Jacek Brodzik Nr upr. 739/2022
Stare Miasto, data 1.03.2022
Zgodność projektu z wymaganiami ochrony przeciwpożarowej STWIERDZAM

YAKXS 4x120mm² - 10m
HSXSn 4x120mm² - 180m

Jednostka projektowania	BUD-PROJEKT Janusz Jasiakiewicz Kaczki Średnie 30a, 62-700 Turek, tel. 695 667 318 www.bud-projekt.turek.pl, e-mail: biuro@bud-projekt.turek.pl
Temat	Budowa budynku usługowego
Obiekt	Budynek usługowy
Adres	302701_1.0004.429/17 Turek "D", miasto Turek, działka numer 429/17
Tytuł rysunku	Projekt zagospodarowania działki nr 429/17
Projektant architektura	mgr inż. arch. Kacper Kolenda
Nr uprawnień	6/ZPOIA/OKK/2022
Sprawdzający architektura	mgr inż. arch. Krzysztof Stefaniak
	MA/048/17
Opracował	mgr inż. Janusz Jasiakiewicz
Nr rysunku: Z1	
Data: 20 marca 2026	
Skala 1:500	