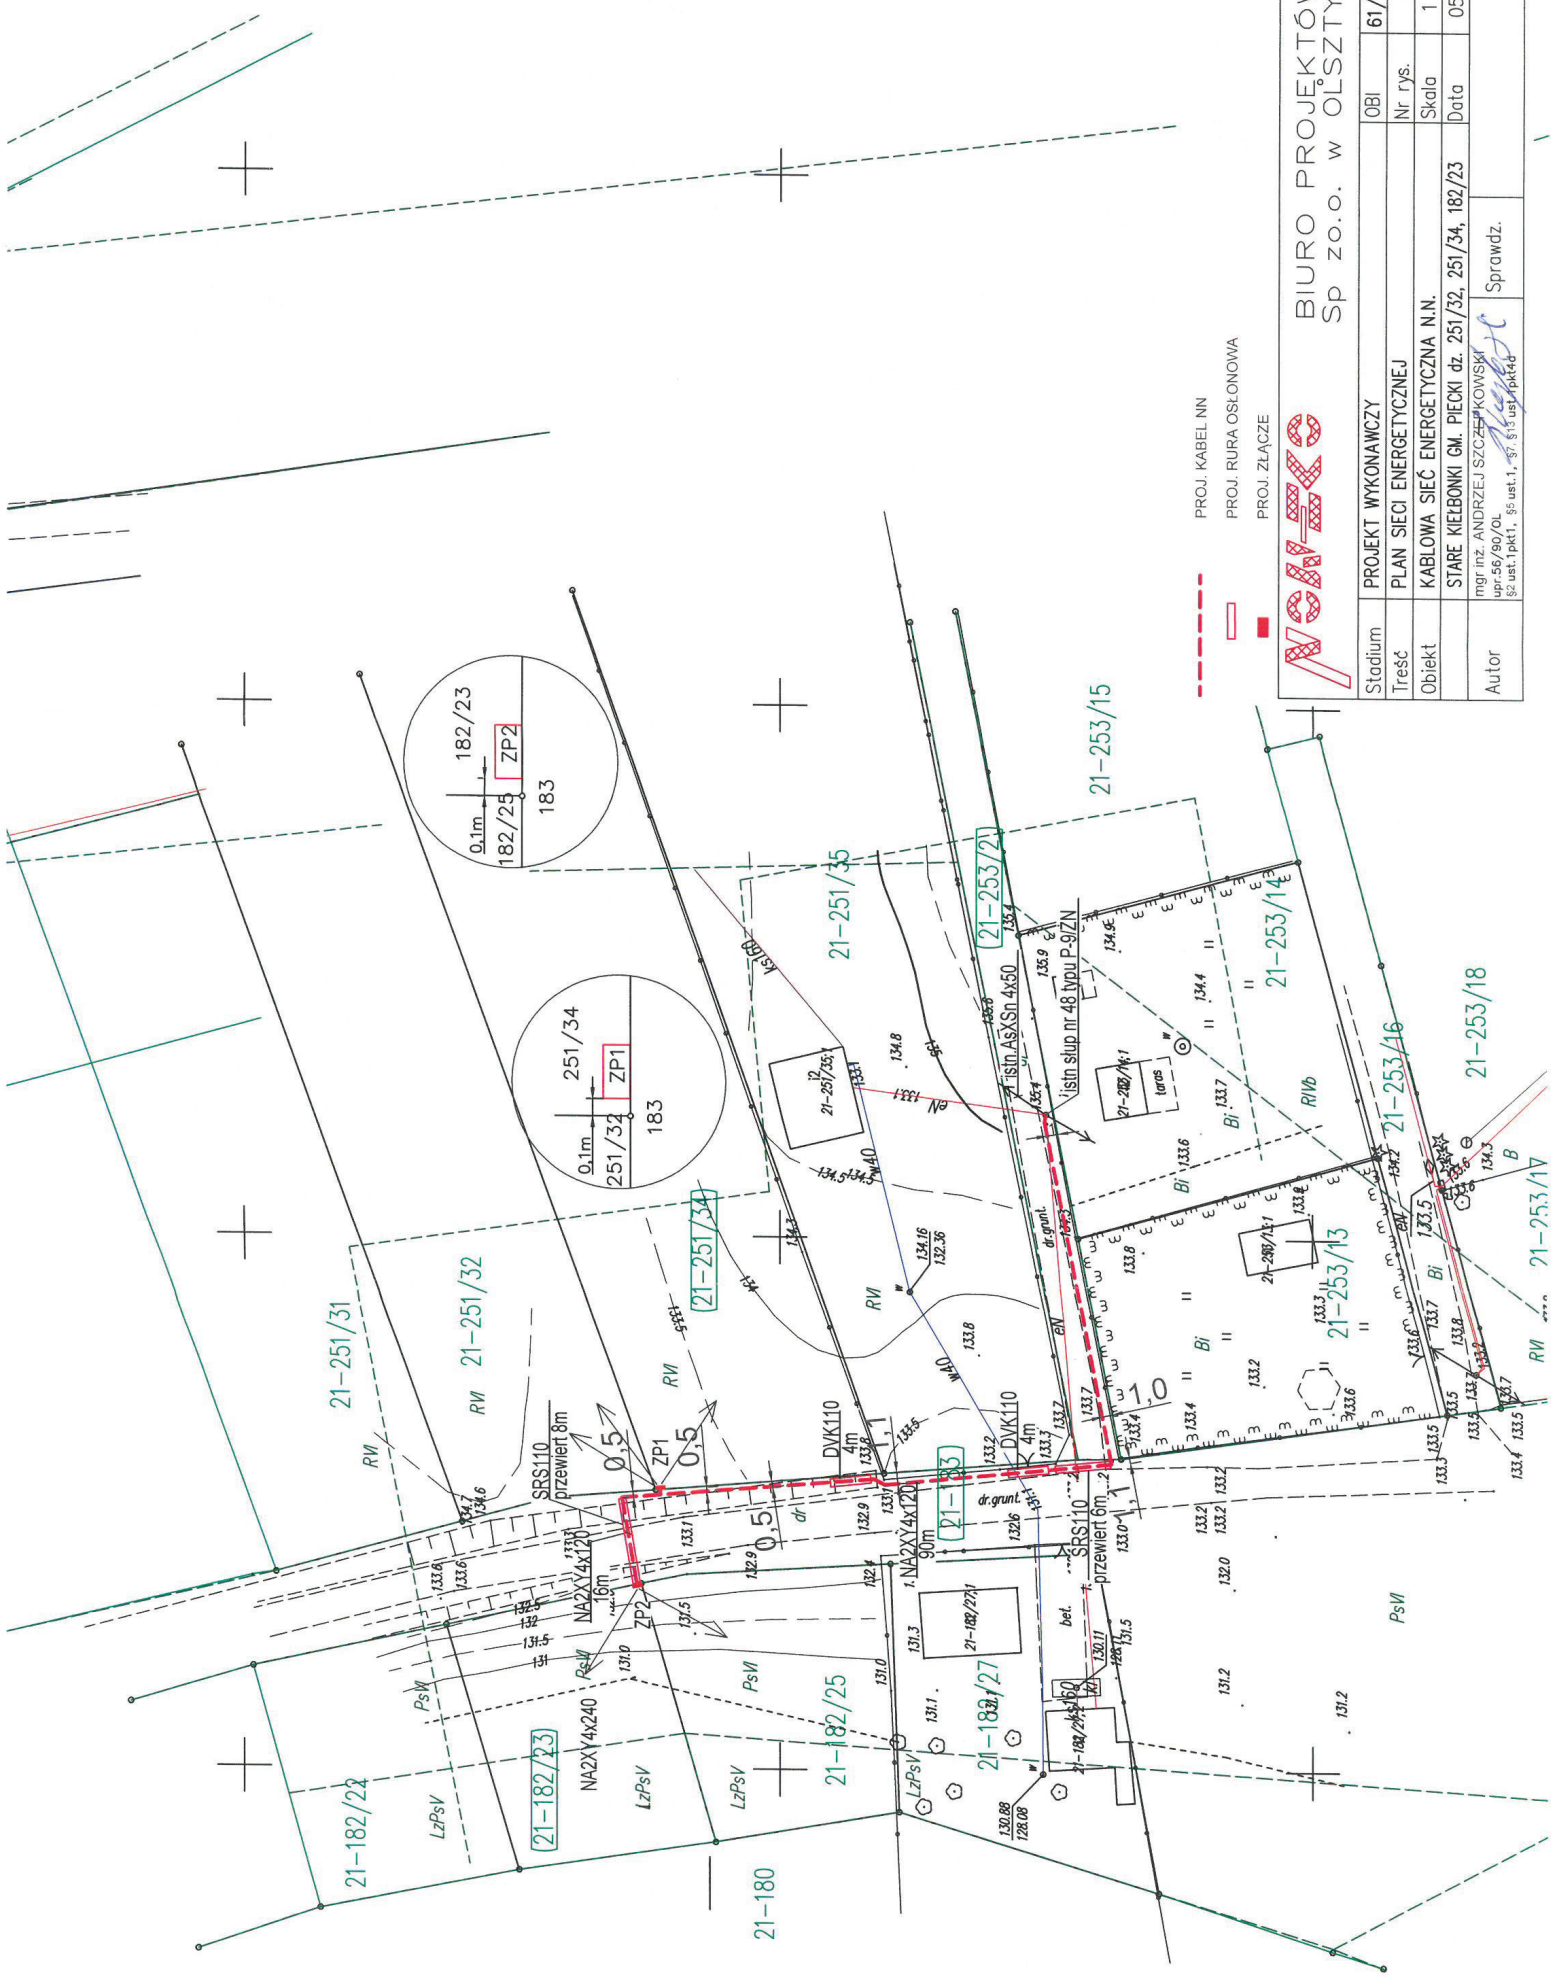


|         |                                                                                      |          |            |
|---------|--------------------------------------------------------------------------------------|----------|------------|
| Stadium | PROJEKT WYKONAWCZY                                                                   | OB       | 61/2501112 |
| Treść   | PLAN SIECI ENERGETYCZNEJ                                                             | Nr rys.  | 1          |
| Obiekt  | KABLOWA SIĘC ENERGETYCZNA N.N.                                                       | Skala    | 1 : 500    |
| Autor   | STARE KIELBONKI GM. PIECKI dz. 251/32, 251/34, 182/23                                | Data     | 05.26      |
|         | mgr inż. ANDRZEJ SZCZEPKOWSKI<br>upr. 56/90/OL<br>§ 2 ust. 1 pkt 1, § 2 ust. 1 pkt 2 | Sprawdz. |            |

|         |                                                                                                 |  |          |            |
|---------|-------------------------------------------------------------------------------------------------|--|----------|------------|
| Stadium | PROJEKT WYKONAWCZY                                                                              |  | OBI      | 61/2501112 |
| Treść   | SKRZYŻOWANIE KABLA ENERGETYCZNEGO Z DROGĄ-PROFIL                                                |  | Nr rys.  | 3          |
| Obiekt  | KABLOWA SIEĆ ENERGETYCZNA NN                                                                    |  | Skala    |            |
|         | STARE KIEŁBONKI GM. PIECKI                                                                      |  | Data     | 05.26      |
| Autor   | mgr inż. ANDRZEJ SZCZEPKOWSKI<br>upr.56/90/OL<br>\$2 ust.1pkt1, \$5 ust.1, \$7, \$13 ust.1pkt4d |  | Sprawdz. |            |