


"Oświadczam, że treść mapy, na której wykonano niniejszy projekt, jest zgodna z treścią, poświadczoną przez wykonawcę, mapy do celów projektowych, opracowanej w wyniku pozytywnie zweryfikowanych prac geodezyjnych.
Protokół weryfikacji GKK-O-ZG.6640.193.2024_1, z dnia 08.07.2024r."



Inż. Wacław Wykowski
upr. bud. nr 92/89/OL

PROJEKT ZAGOSPODAROWANIA TERTENU:

Miasto Lidzbark Warmiński, ul. Astronomów, obr. ew. Lidzbark 3;
dz. ew. Nr: 43/12, 42, 10/50.

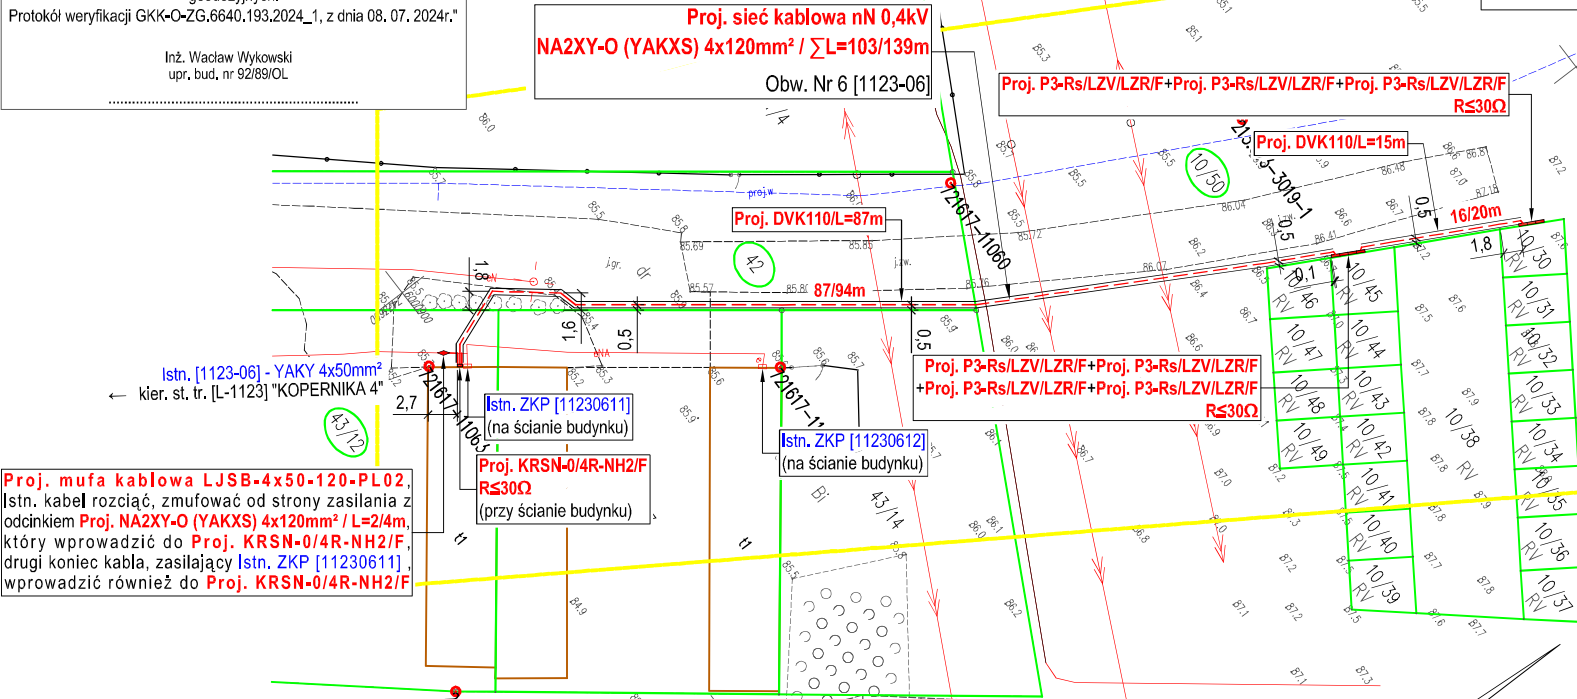

Szczegół lokalizacji Proj. złącza kablowo-pomiarowych

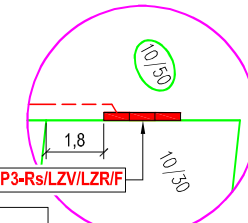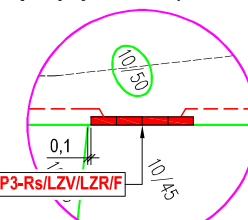


LEGENDA:

- Proj. złącze kablowe
- Proj. sieć kablowa nN 0,4kV
- Proj. osłony rurowe
- Proj. złącza kablowo-pomiarowe
- Proj. mufa kablowa
- Granice działek

OBI/62/2400522

Szczegół lokalizacji Proj. złącza kablowego

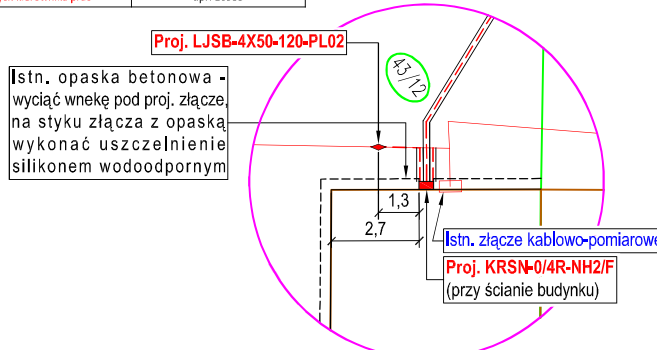

MAPA DO CELÓW PROJEKTOWYCH		ARKUSZ 1 (1)
Oznaczenie kancelaryjne zgłoszenia pracy geodezyjnej		GKK-O-ZG.6640.193.2024
L.k.s. wykonawcy		44/2024
Nazwa miejscowości		Lidzbark Warmiński dz. 10/50, 42, 43/14, 43/13
Jednostka ewidencyjna		280901_1
Obszar ewidencyjny		Lidzbark Warmiński
Skala mapy		0003
Nazwa układu współrzędnych	Prostokątnych płaskich	Lidzbark Warmiński 3
Nr sekcji:	wysokości	1:500
Oznaczenie granic obszaru, który był przedmiotem aktualizacji		PL-2000 strefa 7
Oznaczenie granic konturu klasyfikacyjnego		PL-EVRF2007-NH
Projektowane obiekty budowlane wymagają pozwolenia na budowę podlegają wytyczeniu i inwentaryzacji powykonawczej przez jednostki uprawnione do wykonania prac geodezyjnych.		7.216.17.24.2.1
Nie wyklucza się istnienia w terenie innych nie wykazanych na niniejszej mapie urządzeń podziemnych, które nie były zgłoszone do inwentaryzacji powykonawczej zgodnie z art. 27 ustawy z dnia 17 maja 1989r. - Prawo geodezyjne i kartograficzne (Dz. U. z 2021r. poz. 1990 z późn.zm.)		
0 Punkty osnowy geodezyjnej podlegają ochronie zgodnie z ustawą z dnia 17 maja 1989r. - Prawo geodezyjne i kartograficzne (Dz. U. z 2021r. poz. 1990 z późn.zm.)		
Granice nie spełniające wymogów obowiązujących standardów technicznych - zaznaczone na mapie na fioletowo.		
Brak wpływu na projektowaną inwestycję.		
Mapa aktualna w granicach opracowania na dzień 29.06.2024r.	USŁUGI GEODEZYJNE mgr inż. Stefan Tereszko 11-010 Barczewo, Rusałajny 100 Tel. Kom. 606 61 61 31 NIP 845-122-46-16 Regon 510881721 (Podany do informacji)	
W granicach opracowania badano dokumentację ZUD stan na dzień 29.06.2024r.		
	nazwa wykonawcy, nr upr. i podpis geodety uprawnionego	

		PRZEDSIĘBIORSTWO USŁUG INŻYNIERYJNYCH "SIECIOPROJEKT" Sp. z o.o. 10 - 804 Olsztyn ul. Rolna 241	
ENERGA - OPERATOR SA, ul. Marynarki Polskiej 130, 80-557 Gdańsk; Oddział w Olsztynie, ul. Tuwima 6, 10-950 Olsztyn		Projekt zagospodarowania terenu: Budowa sieci kablowej nN 0,4kV (dz. Nr 10/...)	
Miasto Lidzbark Warm., ul. Astronomów, dz. ew. Nr: 43/12, 42, 10/50			
Skala:	Opisano:	Projekt:	
1:500	Mgr Inż. Krzysztof Zubkowicz		
Nr rys.: E-1	Wykonano: Inż. Wacław Wykowski upr. bud. nr 92/89/OL	Projekt:	
Data:			
07. 2024r.			

