


Istn. stacja
transformatorowa
L-0484
KRAWCZYKI 4
100 kVA

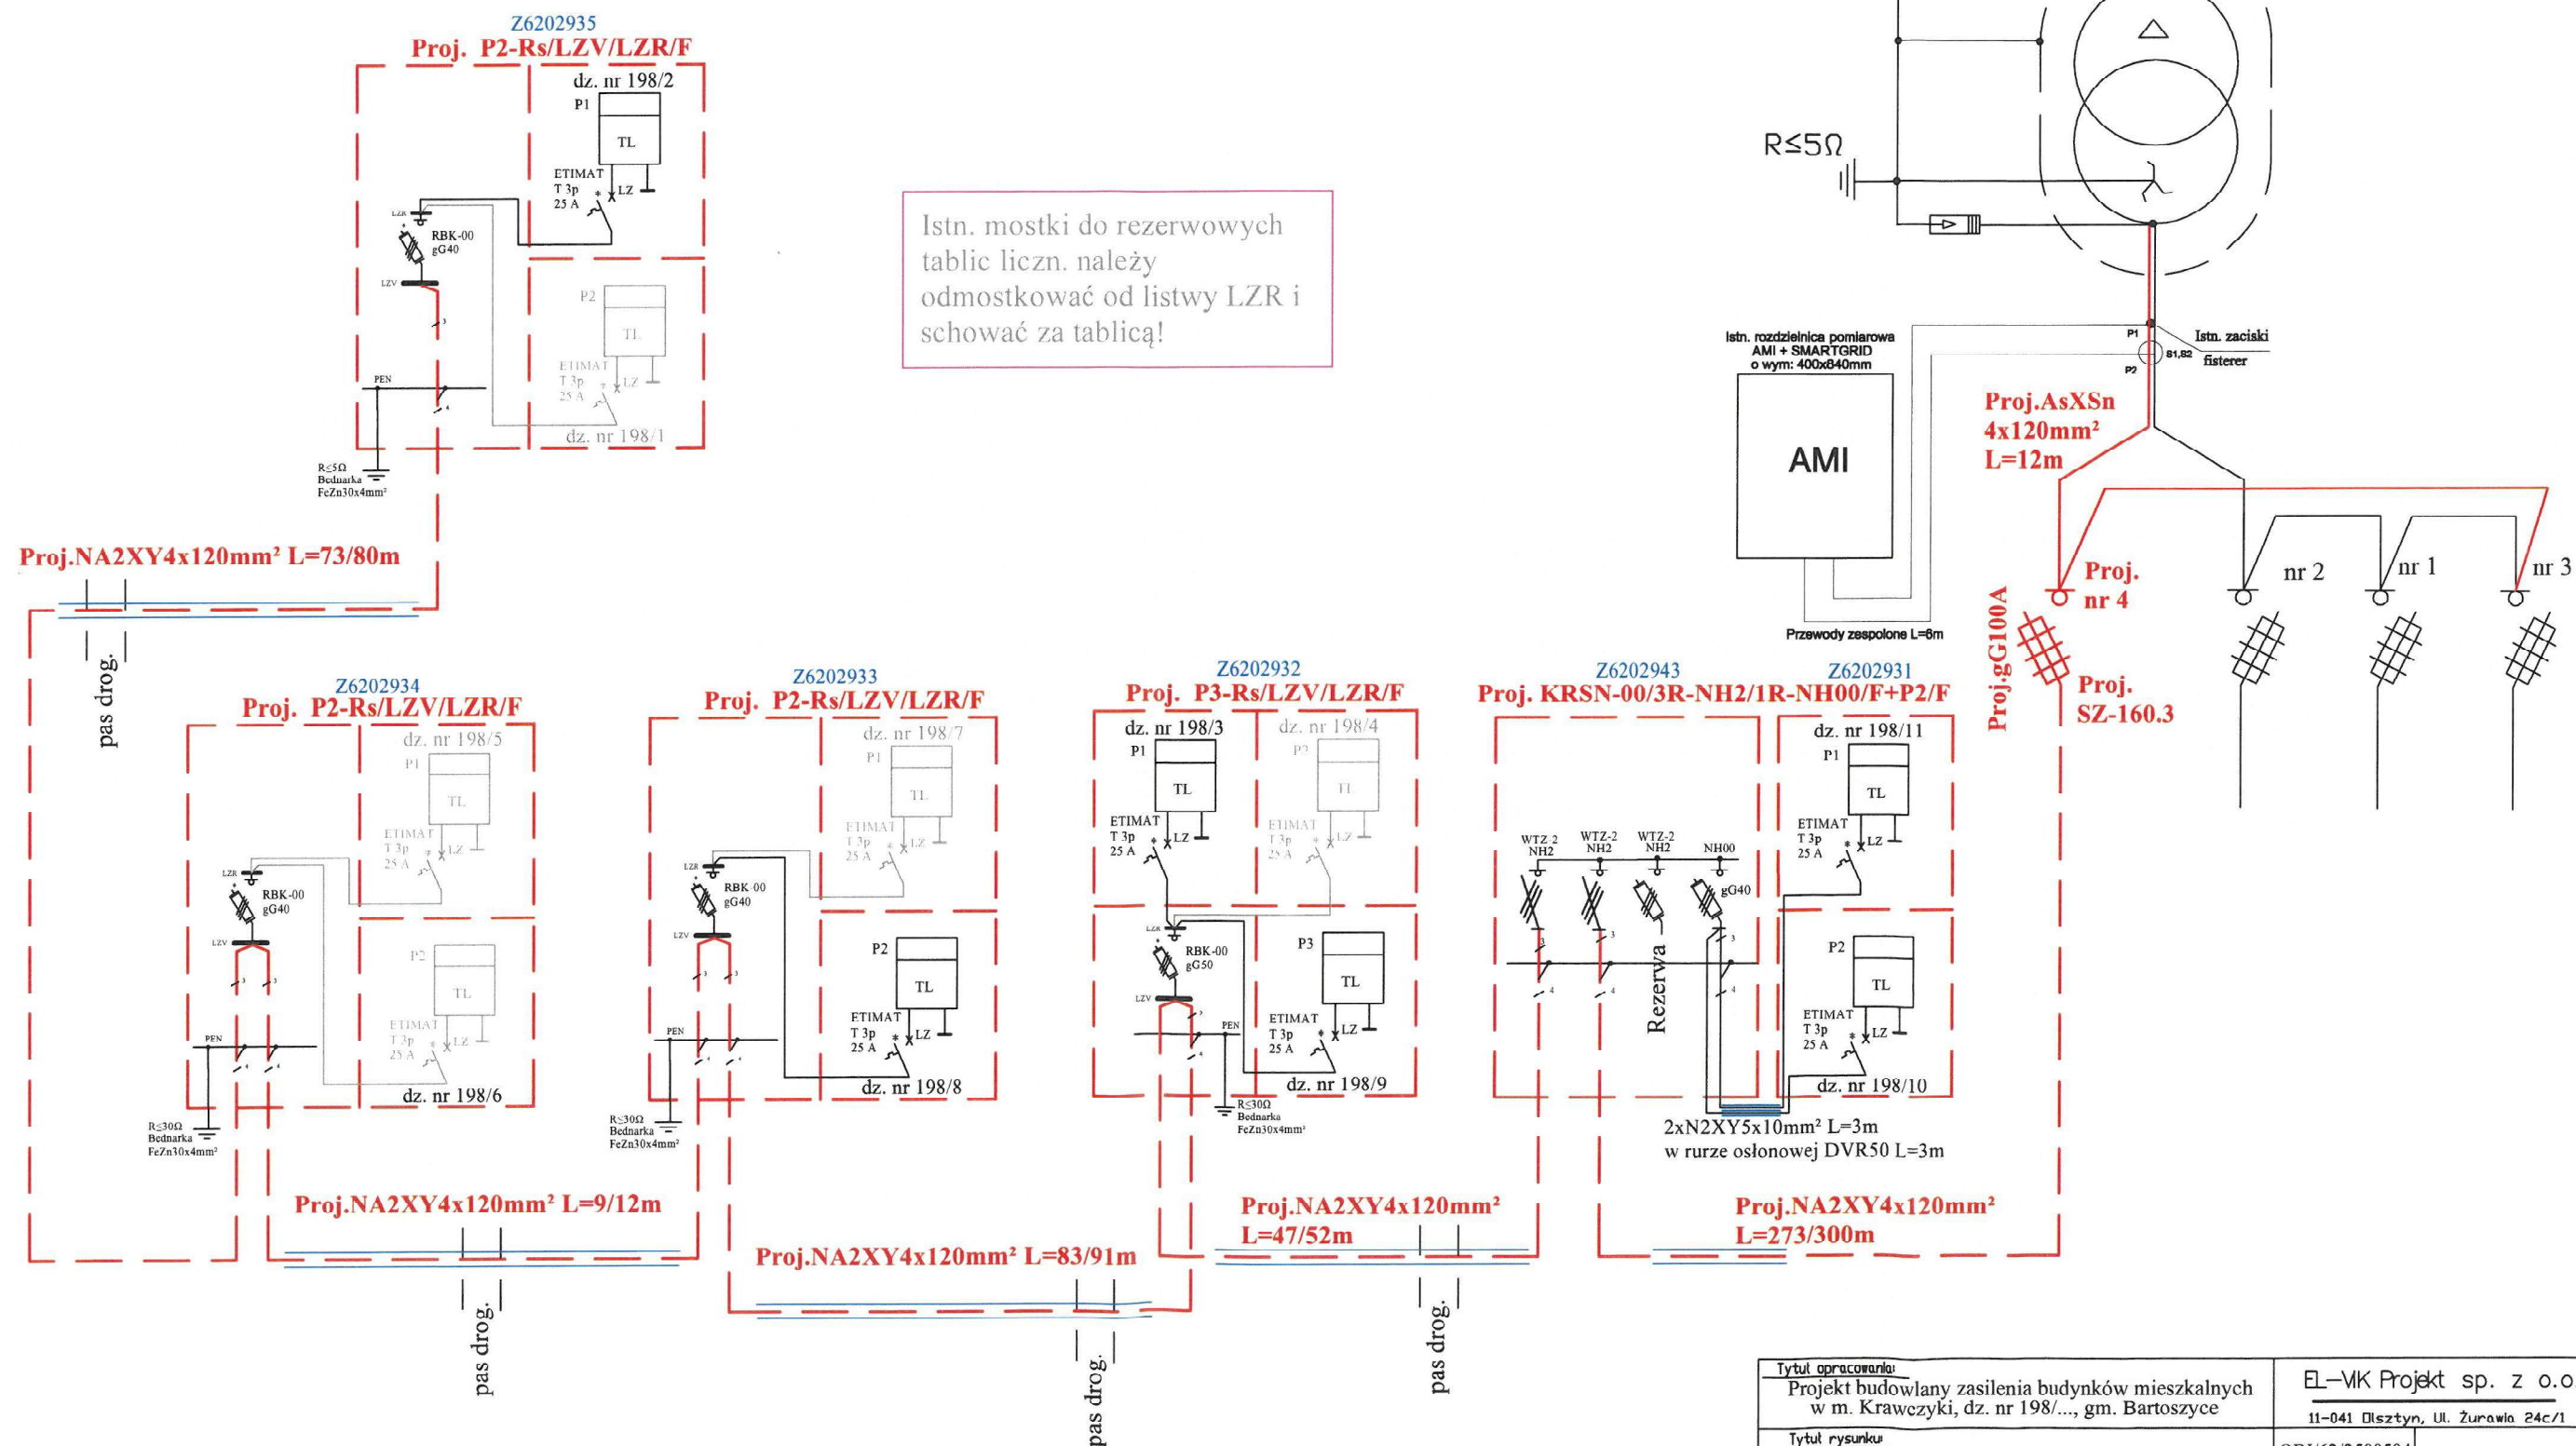

Tytuł opracowania		EL-WK Projekt sp. z o.o.	
Projekt budowlany zasilania budynków mieszkalnych w m. Krawczyki, dz. nr 198/..., gm. Bartoszyce		11-041 Olsztyn, Ul. Żurawia 24c/1	
Tytuł rysunku		OBI/62/2500594	Rys. nr E-2
Schemat ideowy zasilania			
Projektował:	Imię i nazwisko	Nr uprawnień	Data
Opracował:	mgr inż. Tomasz Dąbrowski	WAM/0147/POOE/13	10.2025
	inż. Piotr Stefaniak		10.2025