


Istn. stacja
transformatorowa
L-0484
KRAWCZYKI 4
100 kVA

I ETAP

ZLECENIE 13.01.2026
WYKONANO 12.06.2026

II ETAP

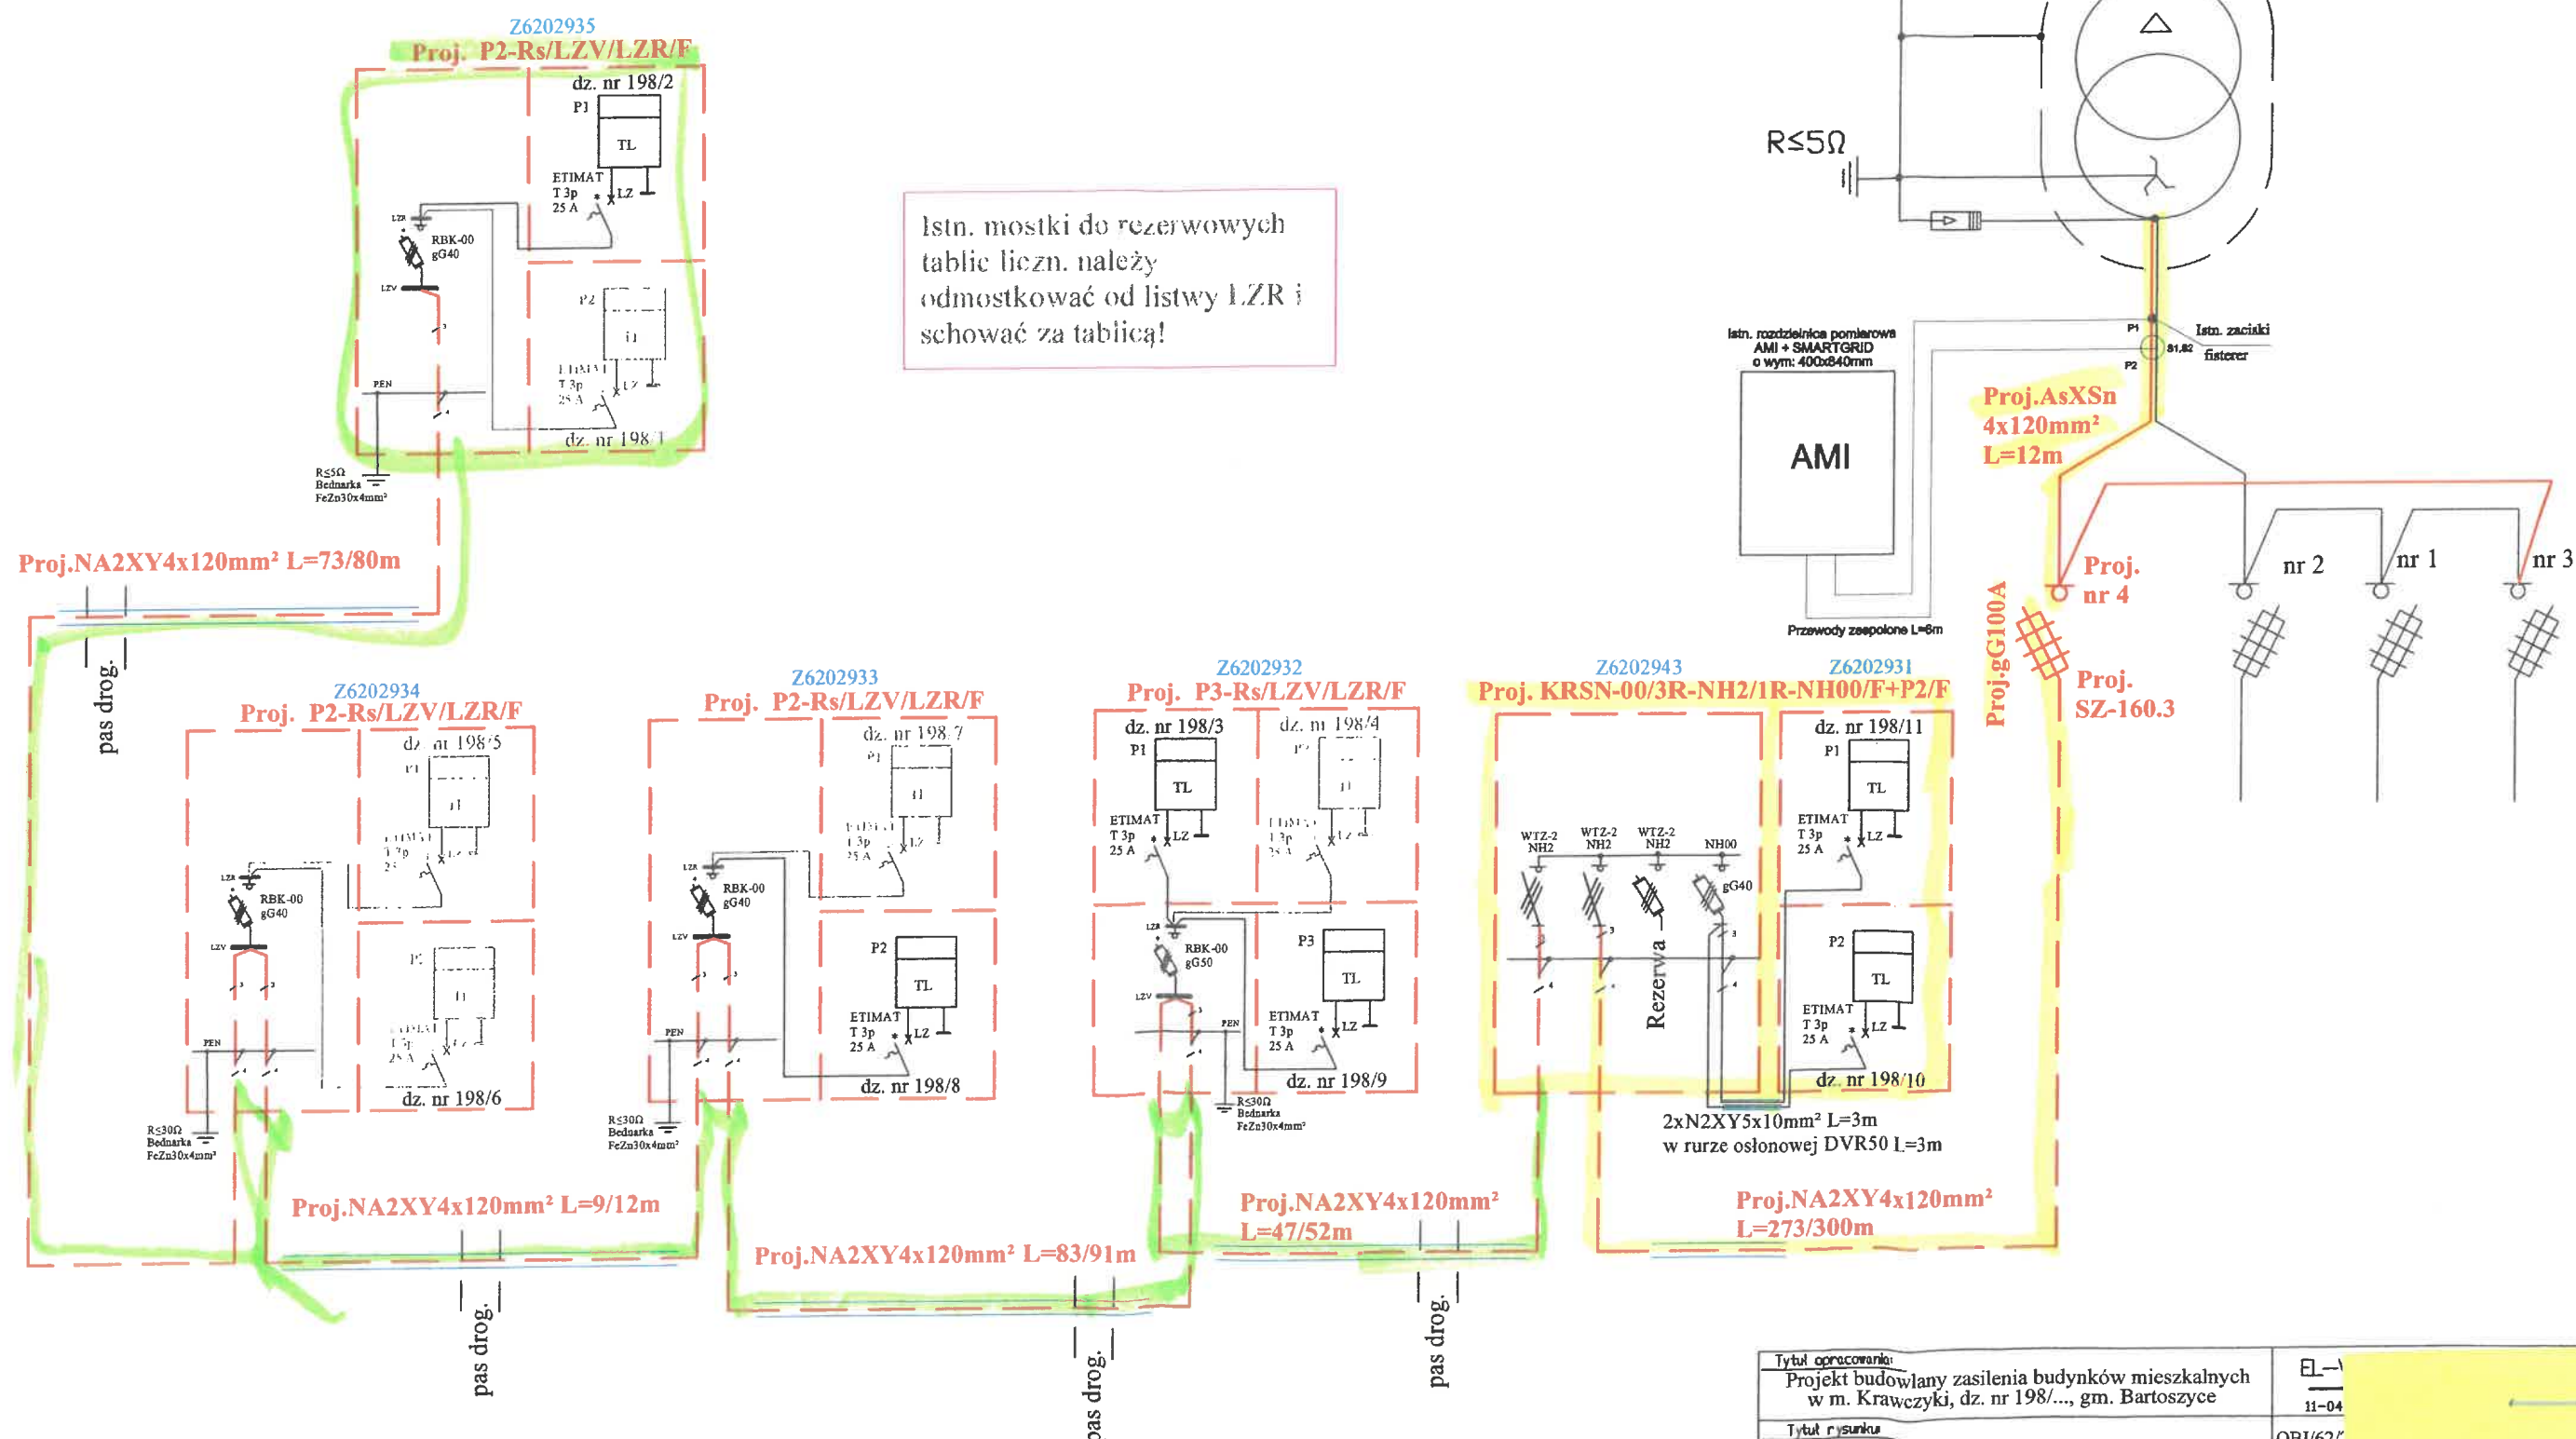

Tytuł opracowania:		EL-11-04	
Projekt budowlany zasilania budynków mieszkalnych w m. Krawczyki, dz. nr 198/..., gm. Bartoszyce		11-04	
Tytuł rysunku:		OBI/62/	
Schemat ideowy zasilania		Rys. nr 1-2	
Imię i nazwisko	Nr uprawnień	Data	Podpis
Projektował: inż. Tomasz Dąbrowski	WAM/0147/POOE/13	10.2025	
Opracował: inż. Piotr Stefaniak		10.2025	