



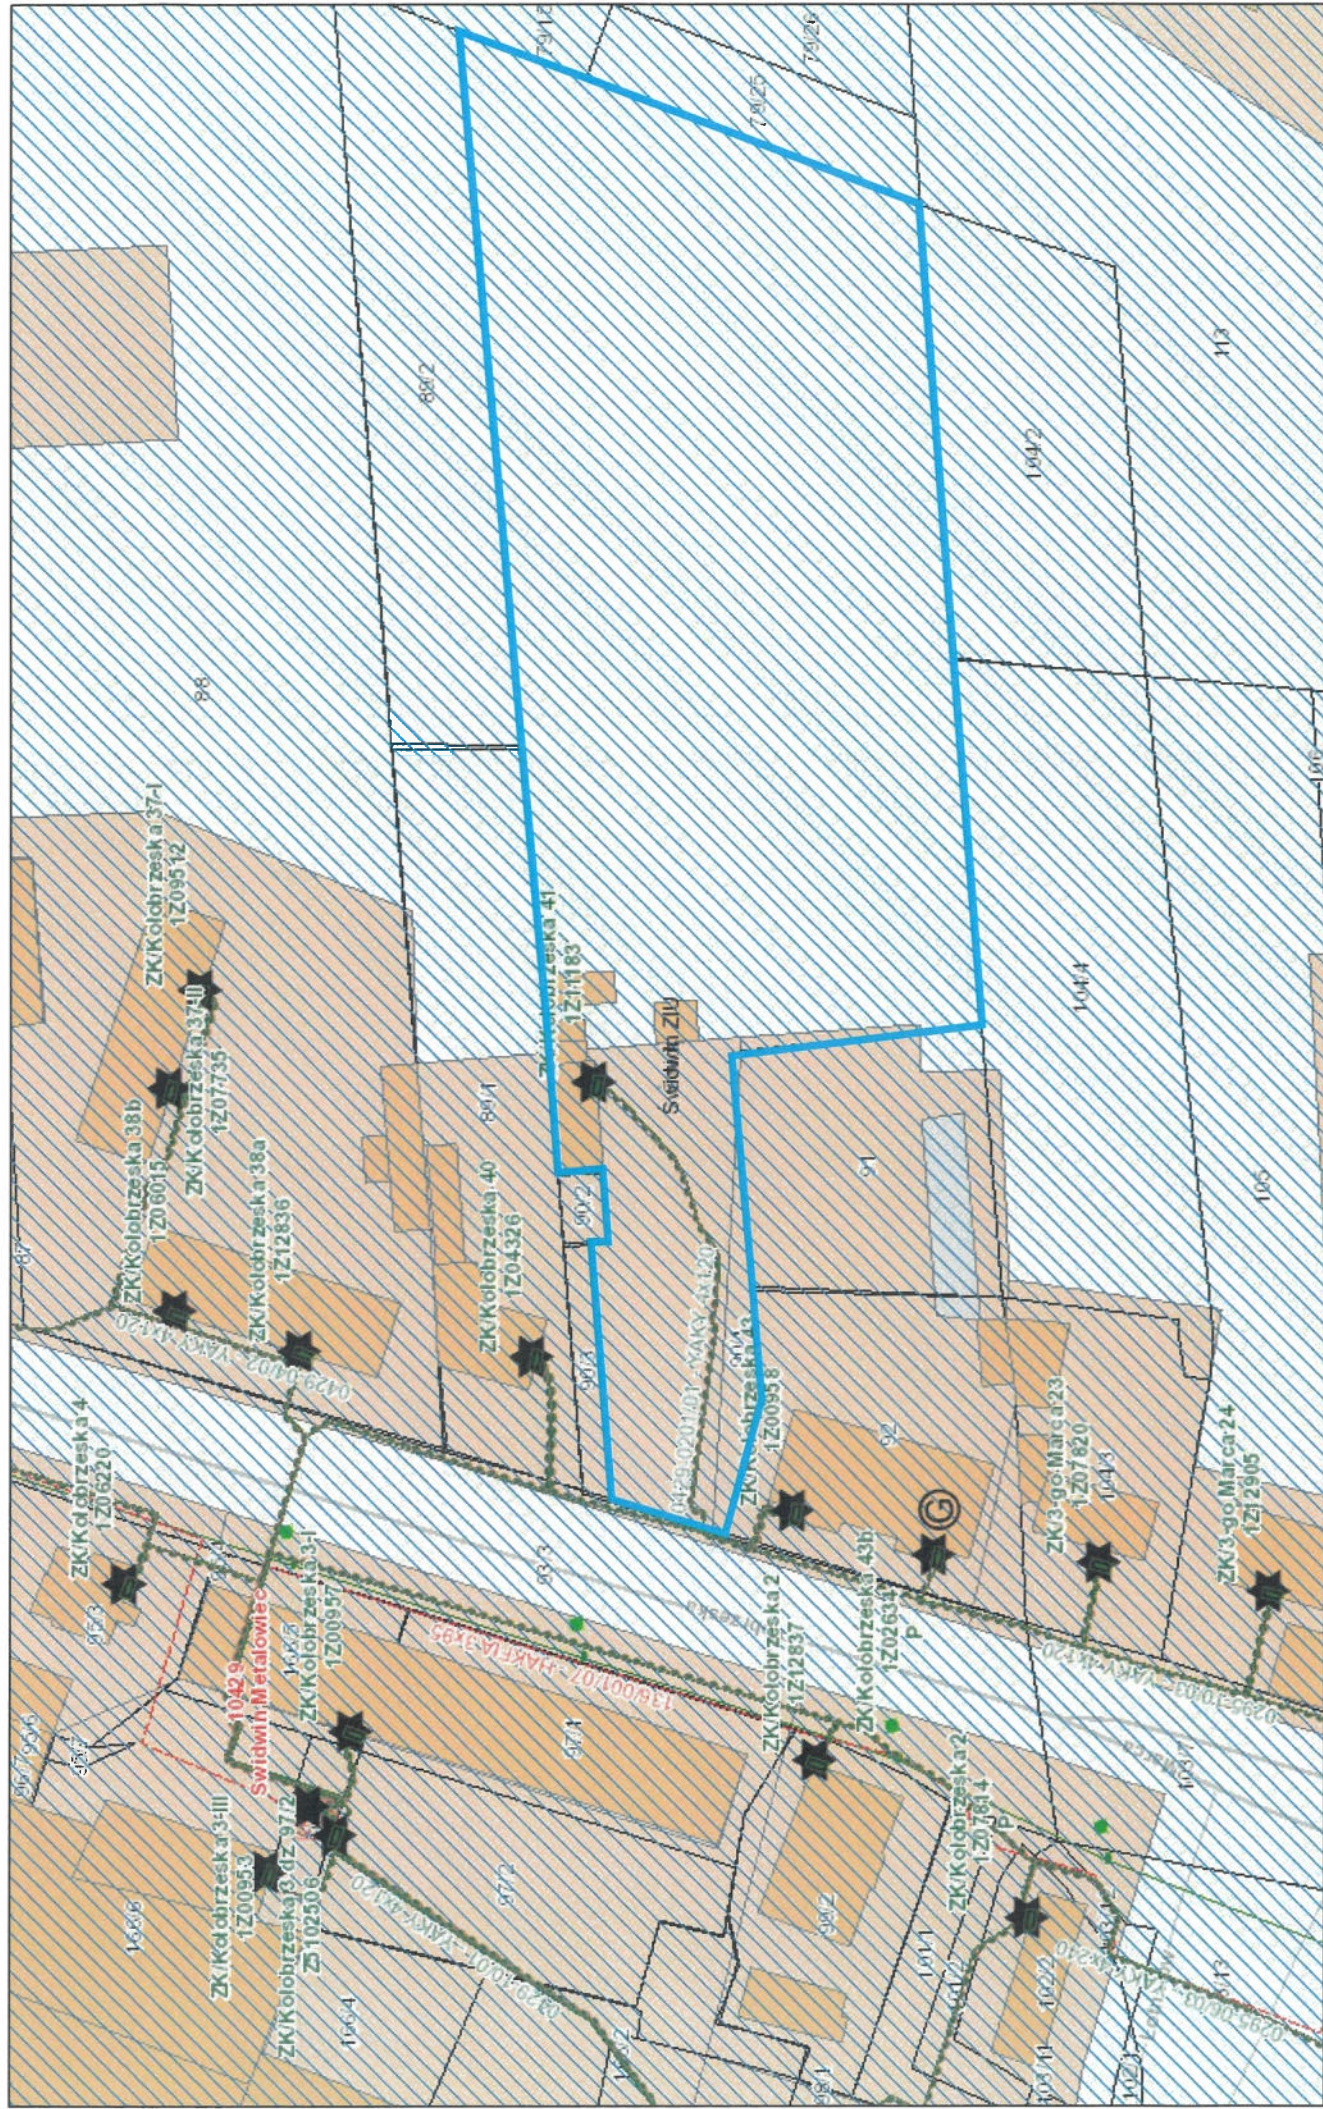

czerwiec 11, 2026

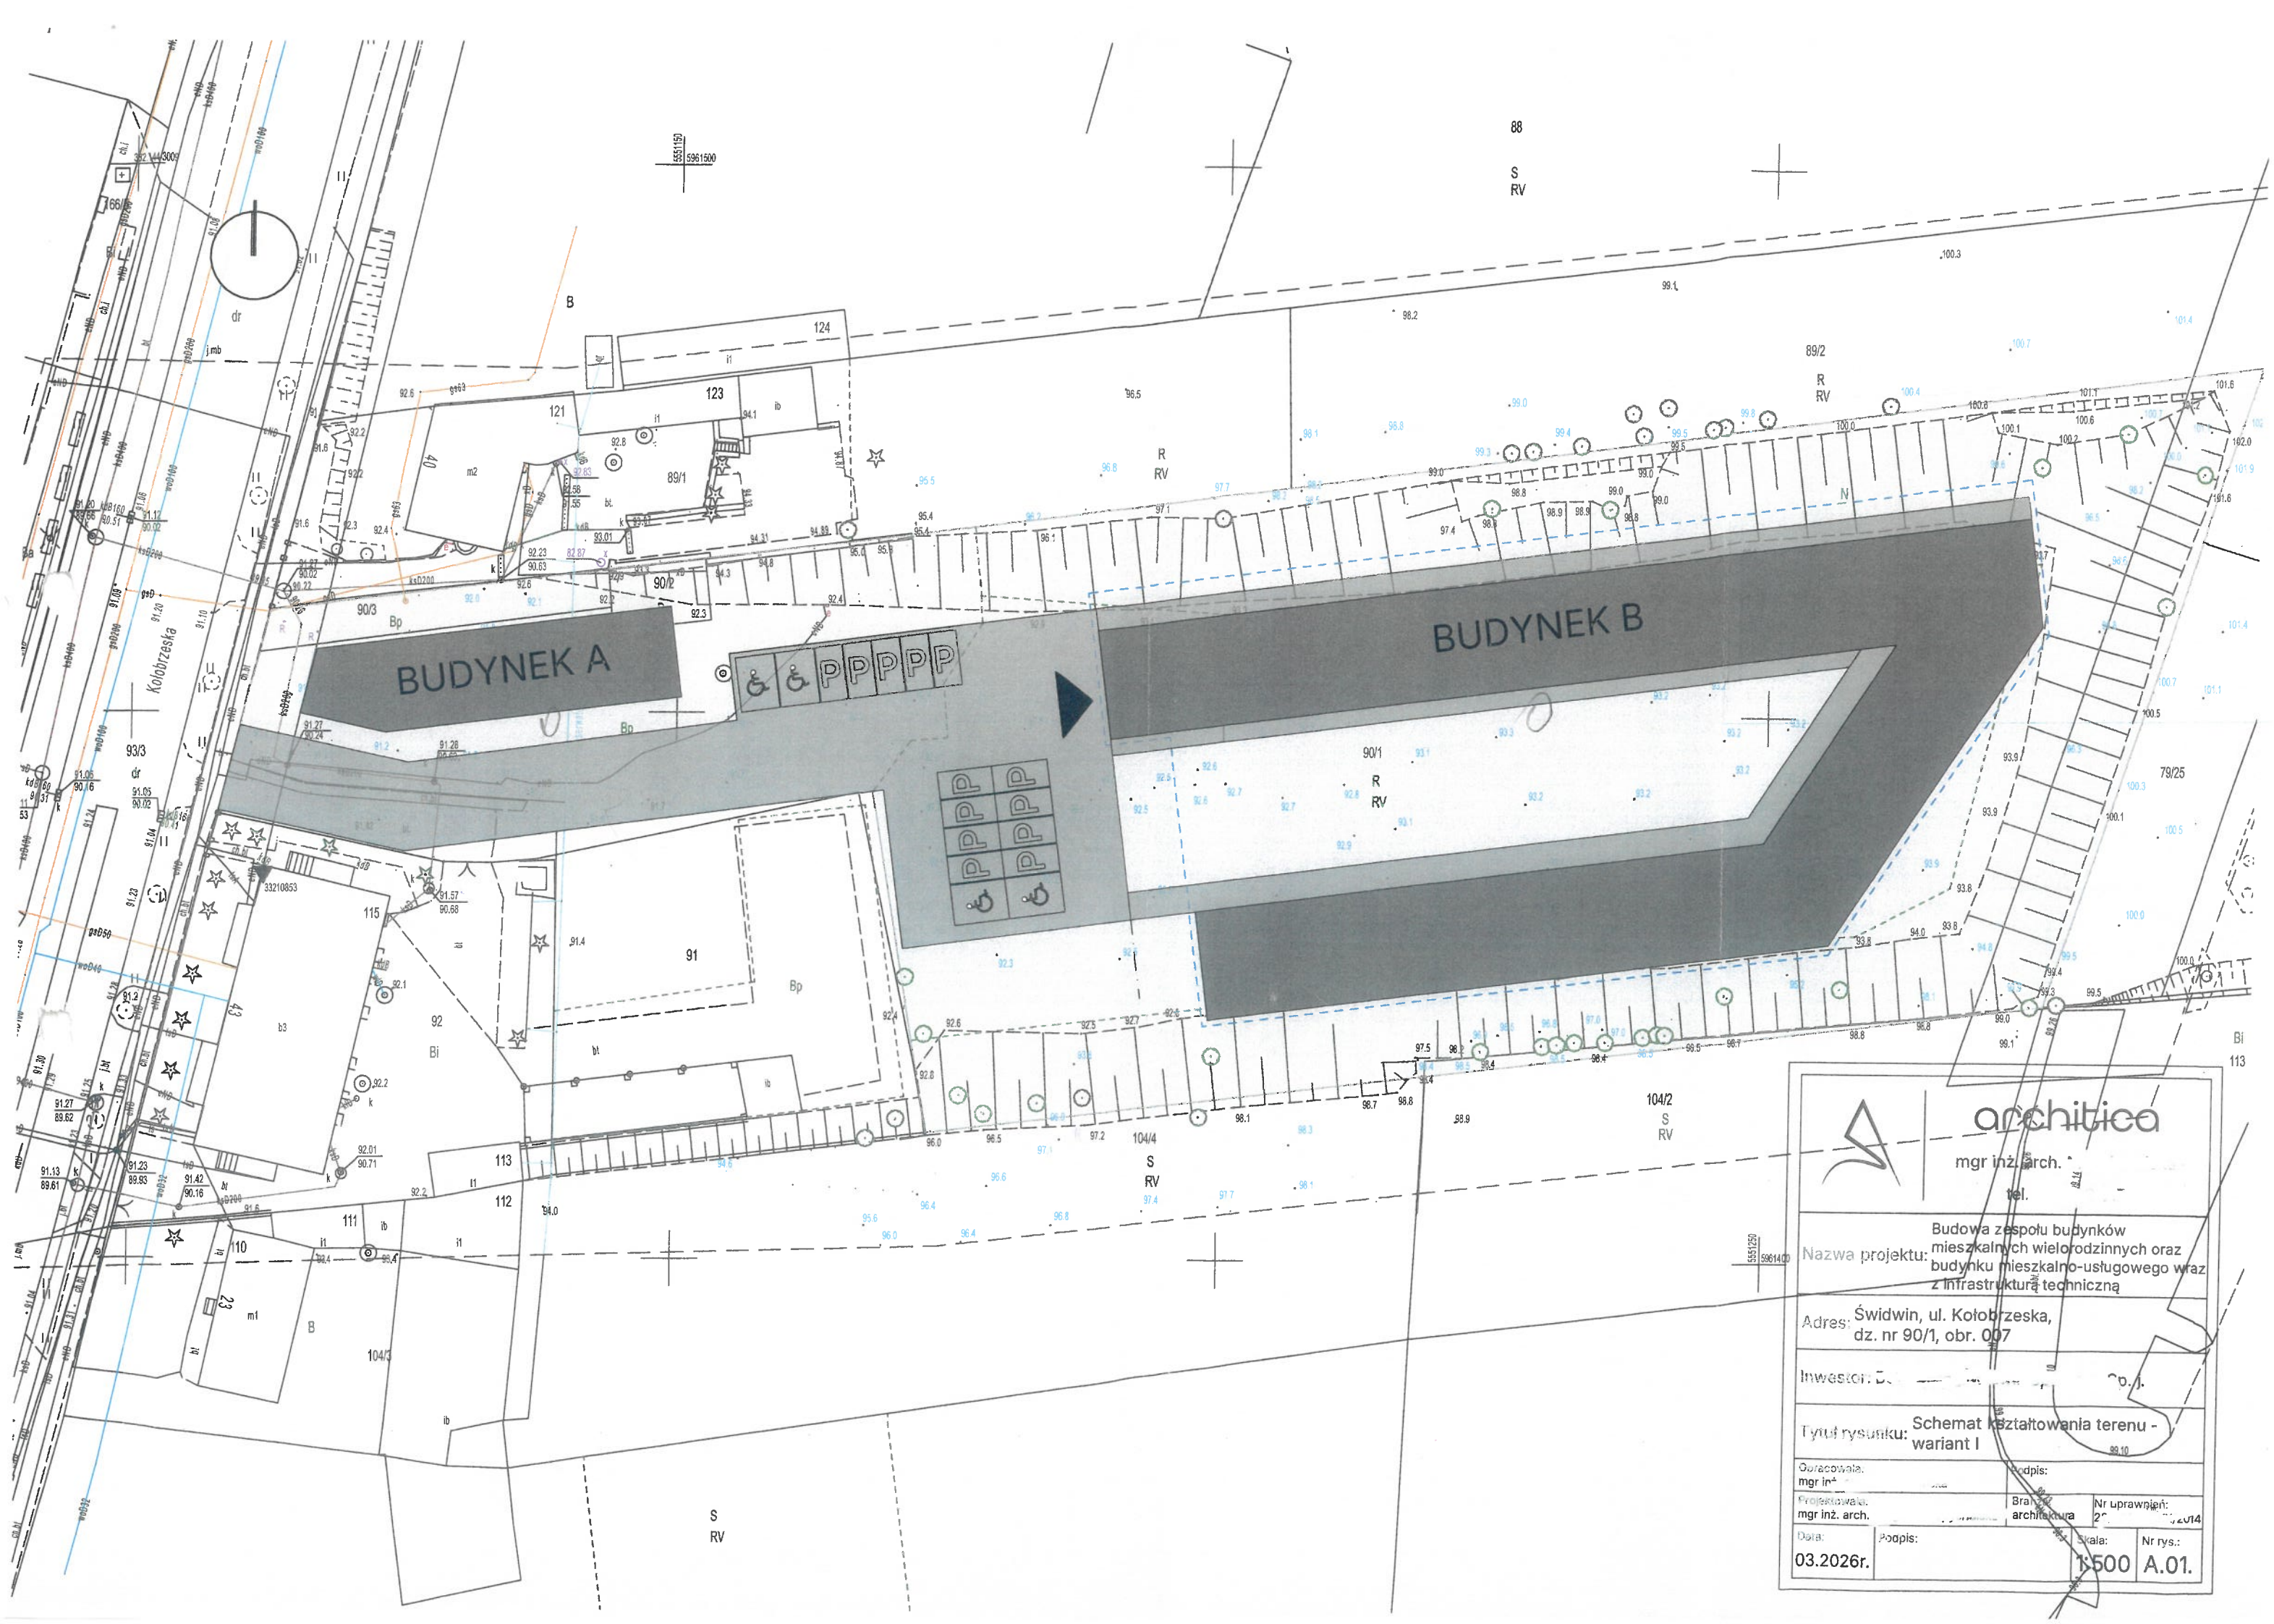

|   |                                                                                         |
|---|-----------------------------------------------------------------------------------------|
|                                                     |                                                                                         |
| mgr inż. arch.<br>tel.<br>5551250 5961400                                                                                                |                                                                                         |
| Nazwa projektu: Budowa zespołu budynków mieszkalnych wielorodzinnych oraz budynku mieszkalno-usługowego wraz z infrastrukturą techniczną |                                                                                         |
| Adres: Świdwin, ul. Kolobrzaska, dz. nr 90/1, obr. 007                                                                                   |                                                                                         |
| Inwestor: D.<br>0.1.   |                                                                                         |
| Tytuł rysunku: Schemat kształtowania terenu - wariant I                                                                                  |                                                                                         |
| Opracował: mgr inż.<br>Projektował: mgr inż. arch.<br>Data: 03.2026r.                                                                    | Podpis:<br>Branża: architektura<br>Nr uprawnień: 2014<br>Skala: 1:500<br>Nr rys.: A.01. |