

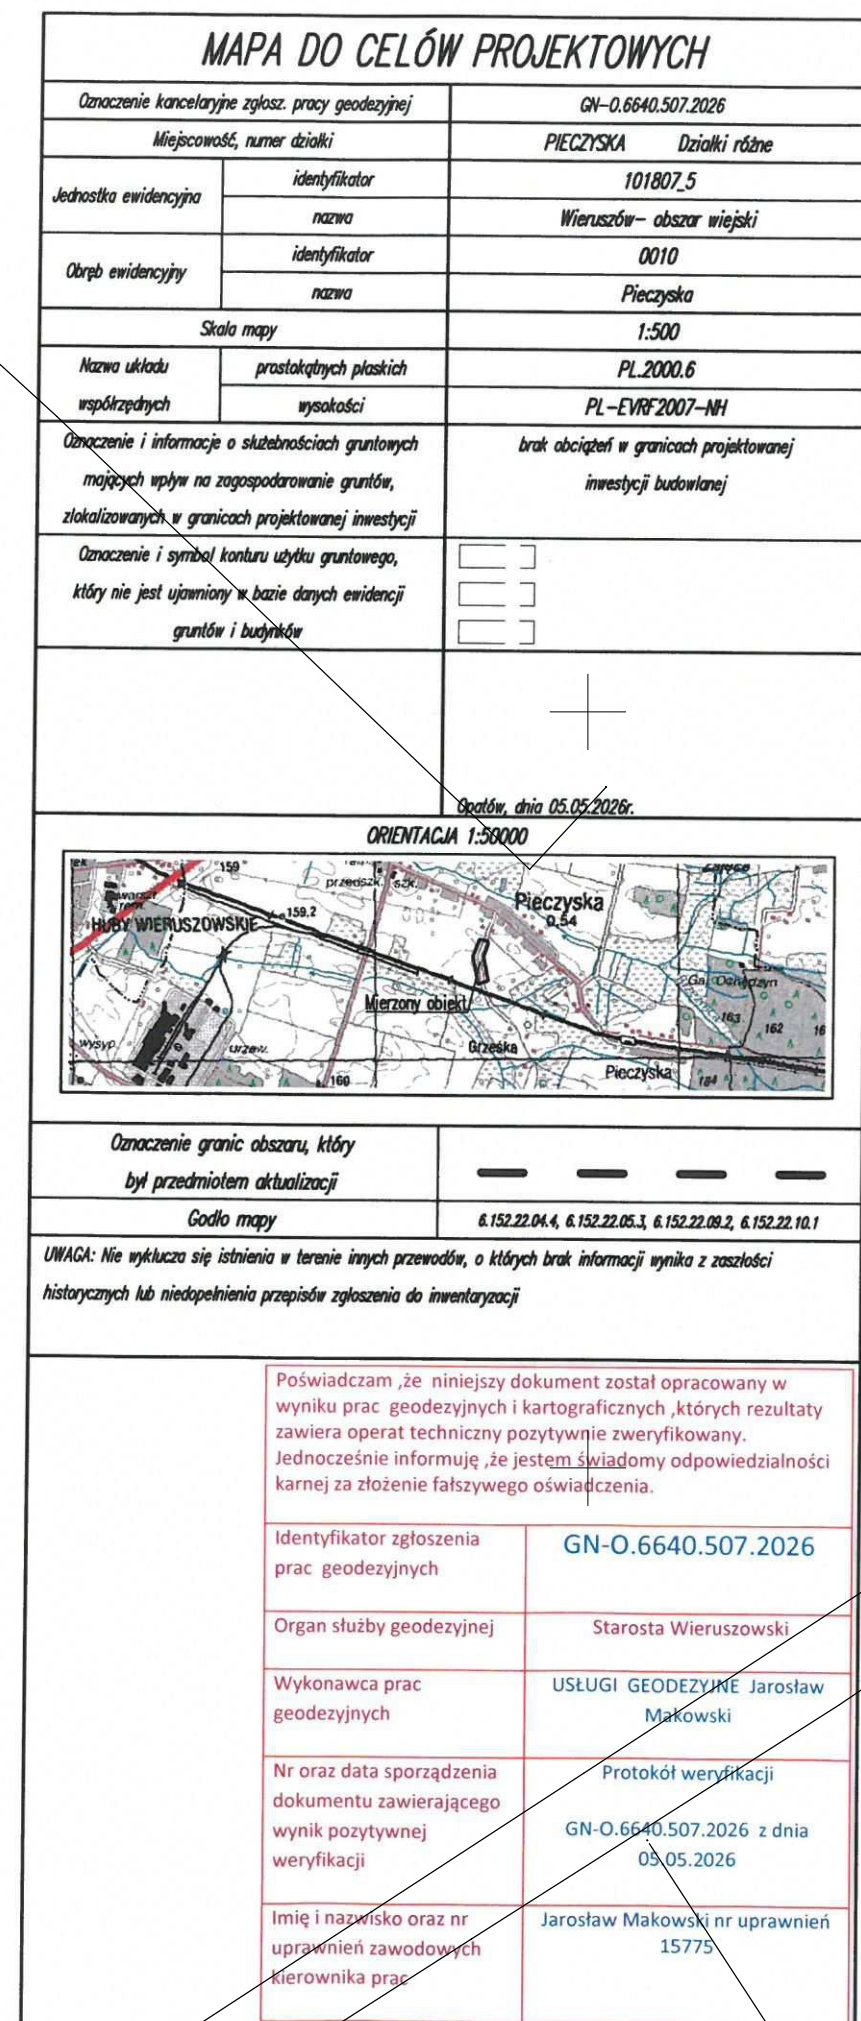


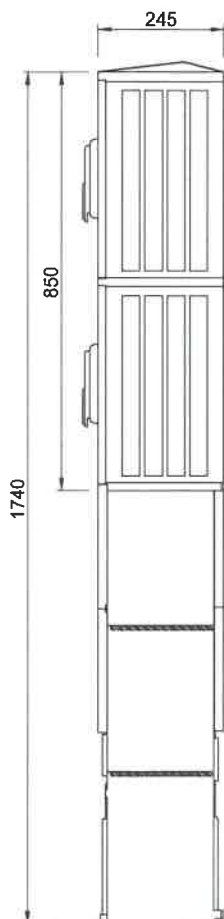

USŁUGI GEODEZYJNE
Jarosław Makowski
Opatów, ul. Sienkiewicza 2
63-645 Łęka Opatowska
tel. 62 78 186 55, kom. 605 226 309
— NIP 619-111-66-49 • REGON 250706321

GEODETA UPRAWNIONY
Świad. Głównego Geodetyzacji Nr 15775
Jarosław Makowski
Opatów, ul. Śienkiewicza 2
kom. 805 226 309

Plan zagospodarowania terenu			
Inwestor :	EMERYA OPERATOR SA ul. Marynarki Polskiej 130 80-577 Gdańsk - Oddział w Kaliszu		OBI/43/2600464
Obiekt :	Budowa przyłącza kablowego do altany ażurowej w miejsc. Pieczyska ul. Spacerowa dz.nr 539/2 gm Wieruszów .		
Zasilanie :	30 918 Pieczyska B obw. 03 proj. szafka kablowa		
		imię i nazwisko :	Podpis :
Projektant : nr upr.	mgr inż. Andrzej Cichosz WKP/0190/POOE/17		data: 05.2026
Asyent Projektanta :	Krzysztof Słowiński		rys.nr E-01.

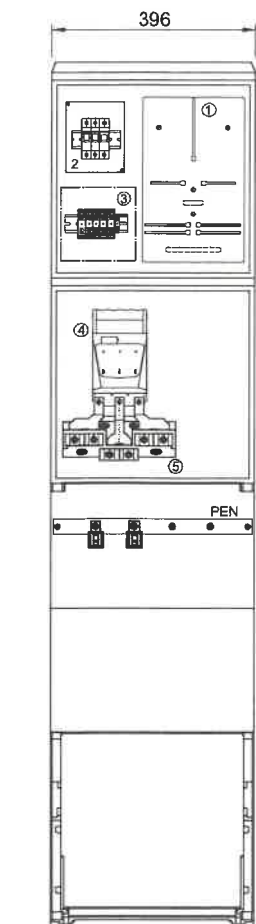


30 918 03
Z4304980

Dla ochrony izolacji żył roboczych kabla na słupie przed promieniowaniem UV, stosować głowice termokurezliwe odporne na UV na całej długości odsłoniętej izolacji

istn. szafka P1-Rs/LZV/F


30 918 03
Z4306425

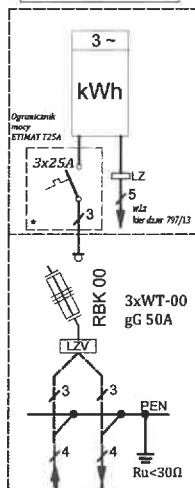

Istn. NA2XY 4x120mm²

Proj. KRSN-00/3R-NH2/F

30 918 03
Z4309996

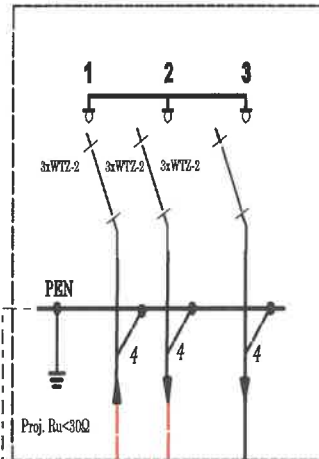

Proj. FeZn 25x4
L=2m

Proj. Ru<30Ω


Proj. NA2XY 4x120mm²

- L=5/10m.-

Proj. mufa przelotowa ZMR 4 - 1 szt.

istn. szafka P1-Rs/LZV/F


30 918 03
Z4308536

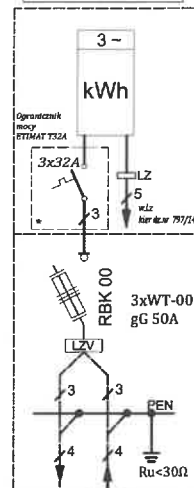

Istn. NA2XY 4x120mm²

proj. szafka P1-Rs/LZV/F

30 918 03
Z4309997

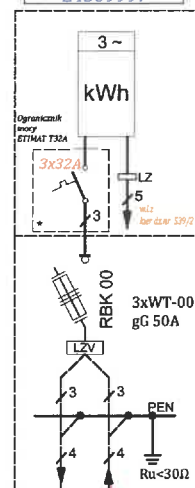


Proj. NA2XY 4x120mm²

- L=130/138m.-

Typy obudowy:

- OSZ 40x40+40x40+FP
- SSTN 40x42+STN 40x42+FTN40

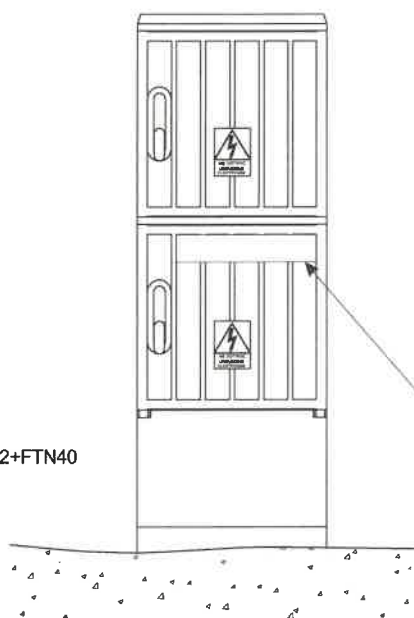

Indywidualny numer w uzgodnieniu z Działem Dokumentacji RD w Kępnie
-zastosować tabliczki aluminiowe wytłaczane do numeru stacji, ID, oraz szafki

Uwaga !!!
w sąsiednich szafkach kablowych
zmienić opis kabla
oraz schematy zgodnie z rys.

Wypożyczenie złącza:

1. Tablica licznikowa uniwersalna
2. Ogranicznik mocy (w obudowie typu S5)
obudowa przystosowana do plombowania
3. Listwa zaciskowa do 16mm²
4. Rozłącznik bezpiecznikowy
skrzynkowy WLK 00
5. Listwa rozgałęźna do 2x240mm²

Schemat zasilania

Inwestor :	ENERGA OPERATOR SA ul. Marynarki Polskiej 180 80-577 Gdańsk - Oddział w Kaliszu	OBI/43/2600464
Obiekt :	Budowa przyłącza kablowego do altany szurowej w miejsc. Piecyska ul. Spacerowa dz.nr 639/2 gm Wieruszów	
Zasilanie :	30 918 Piecyska B. obw. 03 proj. szafka kablowa	
Projektant :	mgr inż. Andrzej Cichosz WKP/0190/P00571	data: 05.2026
Asyent Projektanta :	Krzysztof Słowiński	skala: rys.nr
	tel. 513-87-67-57	
	NIP 6102020874 REGON 302589217	

E-02.