


MAPA DO CELÓW PROJEKTOWYCH

|   |                                  |                                                                                                 |
|---|----------------------------------|-------------------------------------------------------------------------------------------------|
| Oznaczenie kancelaryjne zgłosz. pracy geodezyjnej   |                                  | ODGK.6640.103.2022                                                                              |
| Miejscowość, numer działki   |                                  | Kępno                                                                                           |
| Jednostka ewidencyjna   | identyfikator                    | 300803_4                                                                                        |
|   | nazwa                            | Kępno                                                                                           |
| Obręb ewidencyjny   | identyfikator                    | 300803_4.0001                                                                                   |
|   | nazwa                            | MIASTO KĘPNO                                                                                    |
| Skala mapy   |                                  | 1:500                                                                                           |
| Nazwa układu współrzędnych   | prostokątnych płaskich wysokości | 2000/6<br>PL-KRON86-NH                                                                          |
| Oznaczenie i informacje o służebnościach gruntowych   |                                  |                                                                                                 |
| Wykonanie niniejszej mapy nie było poprzedzone ustaleniami mających wpływ na zagospodarowanie gruntów, dotyczącymi ewntualnych służebności gruntowych obciążających zlokalizowanych w granicach projektowanej inwestycji grunty położone w granicach projektowanej inwestycji. |                                  |                                                                                                 |
| Oznaczenie granic obszaru, który był przedmiotem aktualizacji   |                                  | -----                                                                                           |
| Godło mapy   |                                  | 6.152.20.10.2.3                                                                                 |
| Pracownia Geodezyjna "ArtGEO"<br>Michał Jerczyński<br>Trzebień 1D 63-645 Łęka Opatowska<br>NIP 619-195-26-01 REGON 301750509<br>tel.: 723-095-000 www.artgeo.kepno.pl   |                                  | GEODETA UPRAWNIENY<br>mgr inż. Michał Jerczyński<br>upr. nr 22071<br>Trzebień dn. 20.01.2022 r. |

Poswiadczam że niniejszy dokument został opracowany w wyniku prac geodezyjnych i kartograficznych których rezultaty zawiera pozytywnie zweryfikowany operat techniczny .  
Jednocześnie informuję , że jestem świadomy odpowiedzialności karnej za złożenie fałszywego oświadczenia.


|                                                                                |                                                                                          |
|--------------------------------------------------------------------------------|------------------------------------------------------------------------------------------|
| Identyfikator zgłoszenia prac geodezyjnych                                     | ODGK.6640.103.2022                                                                       |
| Organy służby geodezyjnej, który otrzymał zgłoszenie                           | STAROSTA KĘPIŃSKI                                                                        |
| Wykonawca prac geodezyjnych                                                    | Pracownia Geodezyjna "ArtGEO"<br>Michał Jerczyński<br>Trzebień 1D, 63-645 Łęka Opatowska |
| Nr oraz data sporządzenia dokumentu zawierającego wynik pozytywnej weryfikacji | Protokół weryfikacji nr 1<br>z dnia 27.01.2022 r.                                        |
| Imię i nazwisko oraz uprawnienia zawodowe kierownika prac                      | Michał Jerczyński upr. nr 22071                                                          |

Zaktualizowano projektowaną sieć wodociągową na dzień 13.05.2026 r.

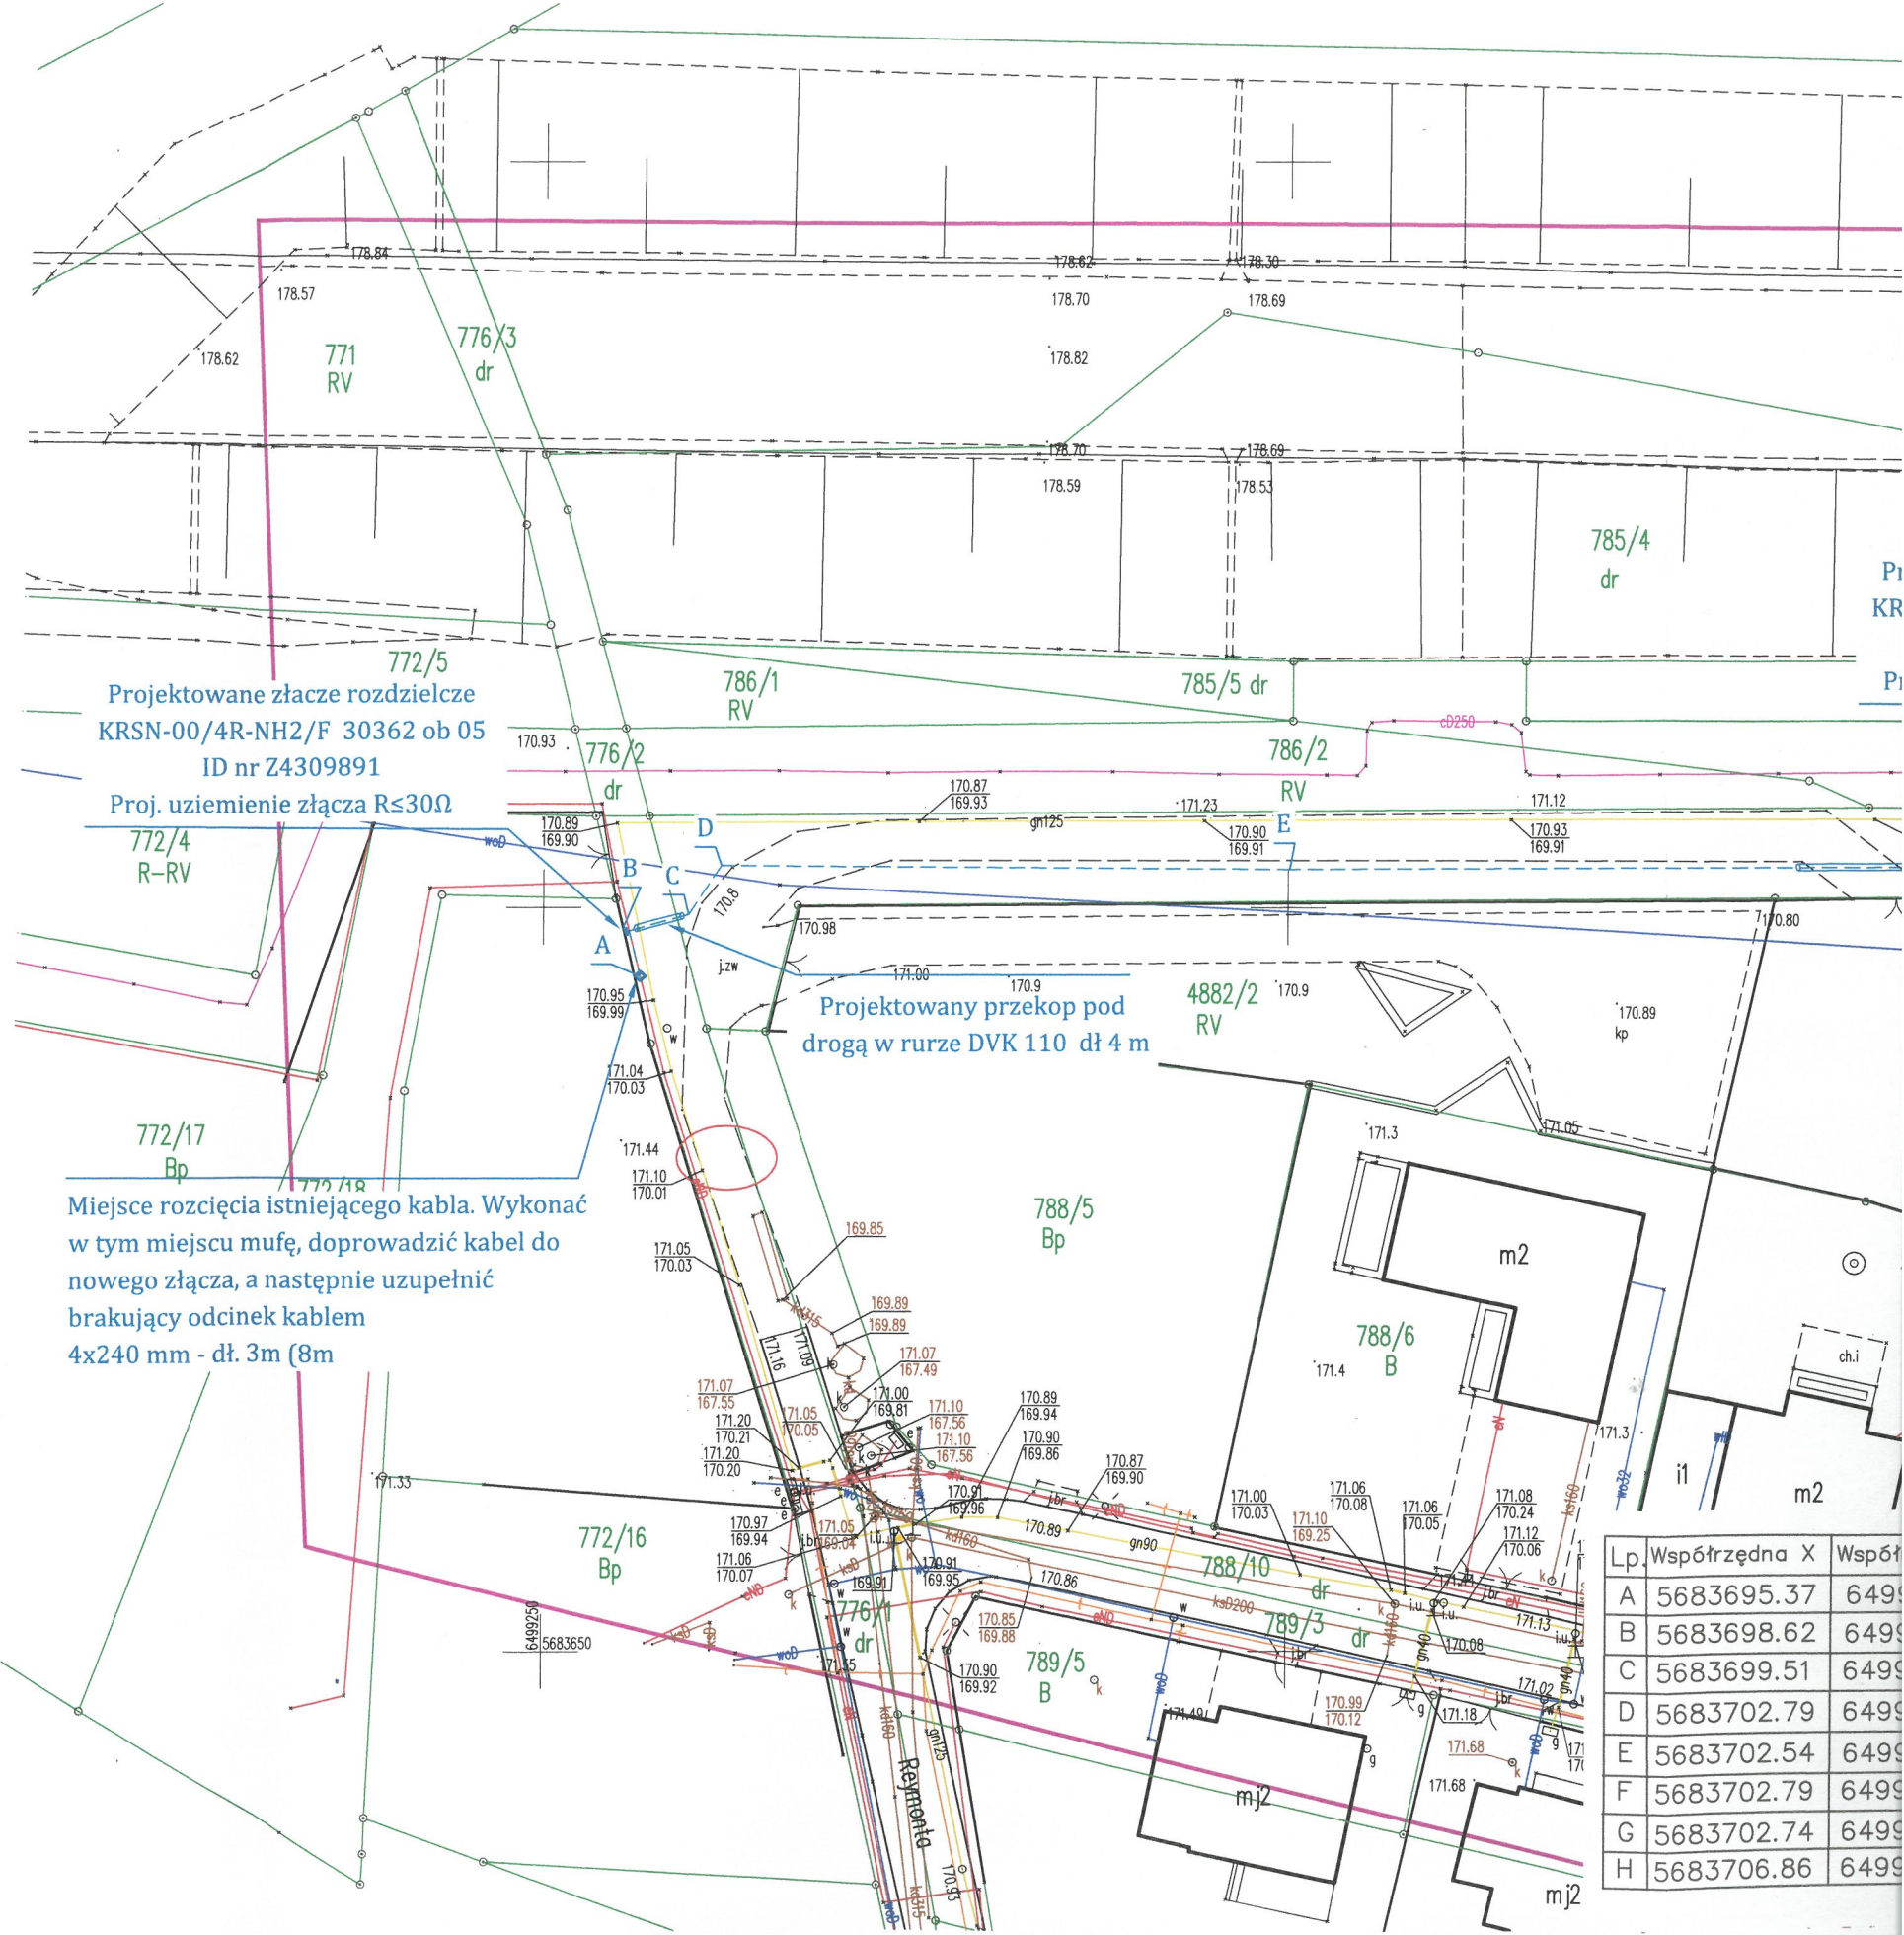




Istniejące złącze  
30362-05 nr ID Z4306946  
PI-Rs/LZV/F

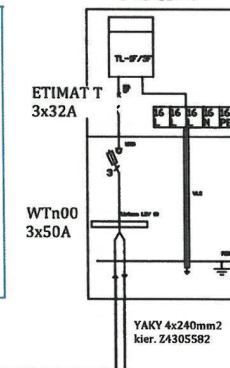

Proj. złącze  
30362-05 nr ID Z4309892  
KRSN-00/3R-NH2/F

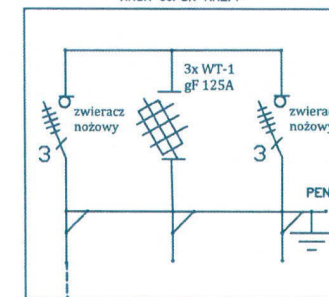

Brakujący odcinek uzupełnić kablem  
NA2XY 4x240mm - 3m (8m)  
i połączyć z istniejącym za pomocą  
mufy kablowej

proj.kabel NA2XY  
4 x 240mm<sup>2</sup>  
dł 124m (144m)

|                                 |                                                                                               |              |         |
|---------------------------------|-----------------------------------------------------------------------------------------------|--------------|---------|
| <b>Schemat połączenia</b>       |                                                                                               |              |         |
| <b>Inwestor</b>                 | ENERGA - OPERATOR S.A.<br>ODDZIAŁ W KALISZU<br>AL. WOLNOŚCI 9, 62 - 800 KALISZ                |              |         |
| <b>Obiekt</b>                   | Kępczo, dz. nr 4882/4                                                                         |              |         |
| <b>OBI</b>                      | OBI/43/2503251                                                                                |              |         |
| <b>Zasilanie</b>                | Stacja 30362 obw 05                                                                           |              |         |
| <b>Temat</b>                    | Projekt przyłącza kablowego do zasilania budynku mieszkalnego<br>na dz. nr 4882/4 w m. Kępczo |              |         |
| <b>Projektant</b>               | Inż. Czesław Wroblewski<br>nr uprawnień 1241/1<br>UW Katowice                                 | <b>Data</b>  | 03.2026 |
| <b>Asystent<br/>Projektanta</b> | Robert Dubas                                                                                  | <b>Skala</b> | 1:500   |

**WIELEŚLAW WROBLEWSKI**

|                     |               |
|---------------------|---------------|
| Data<br>03.2026     | Sigilo<br>1:5 |
| Dz. U nr 8, poz. 46 |               |
| Wieluńska 22A       |               |