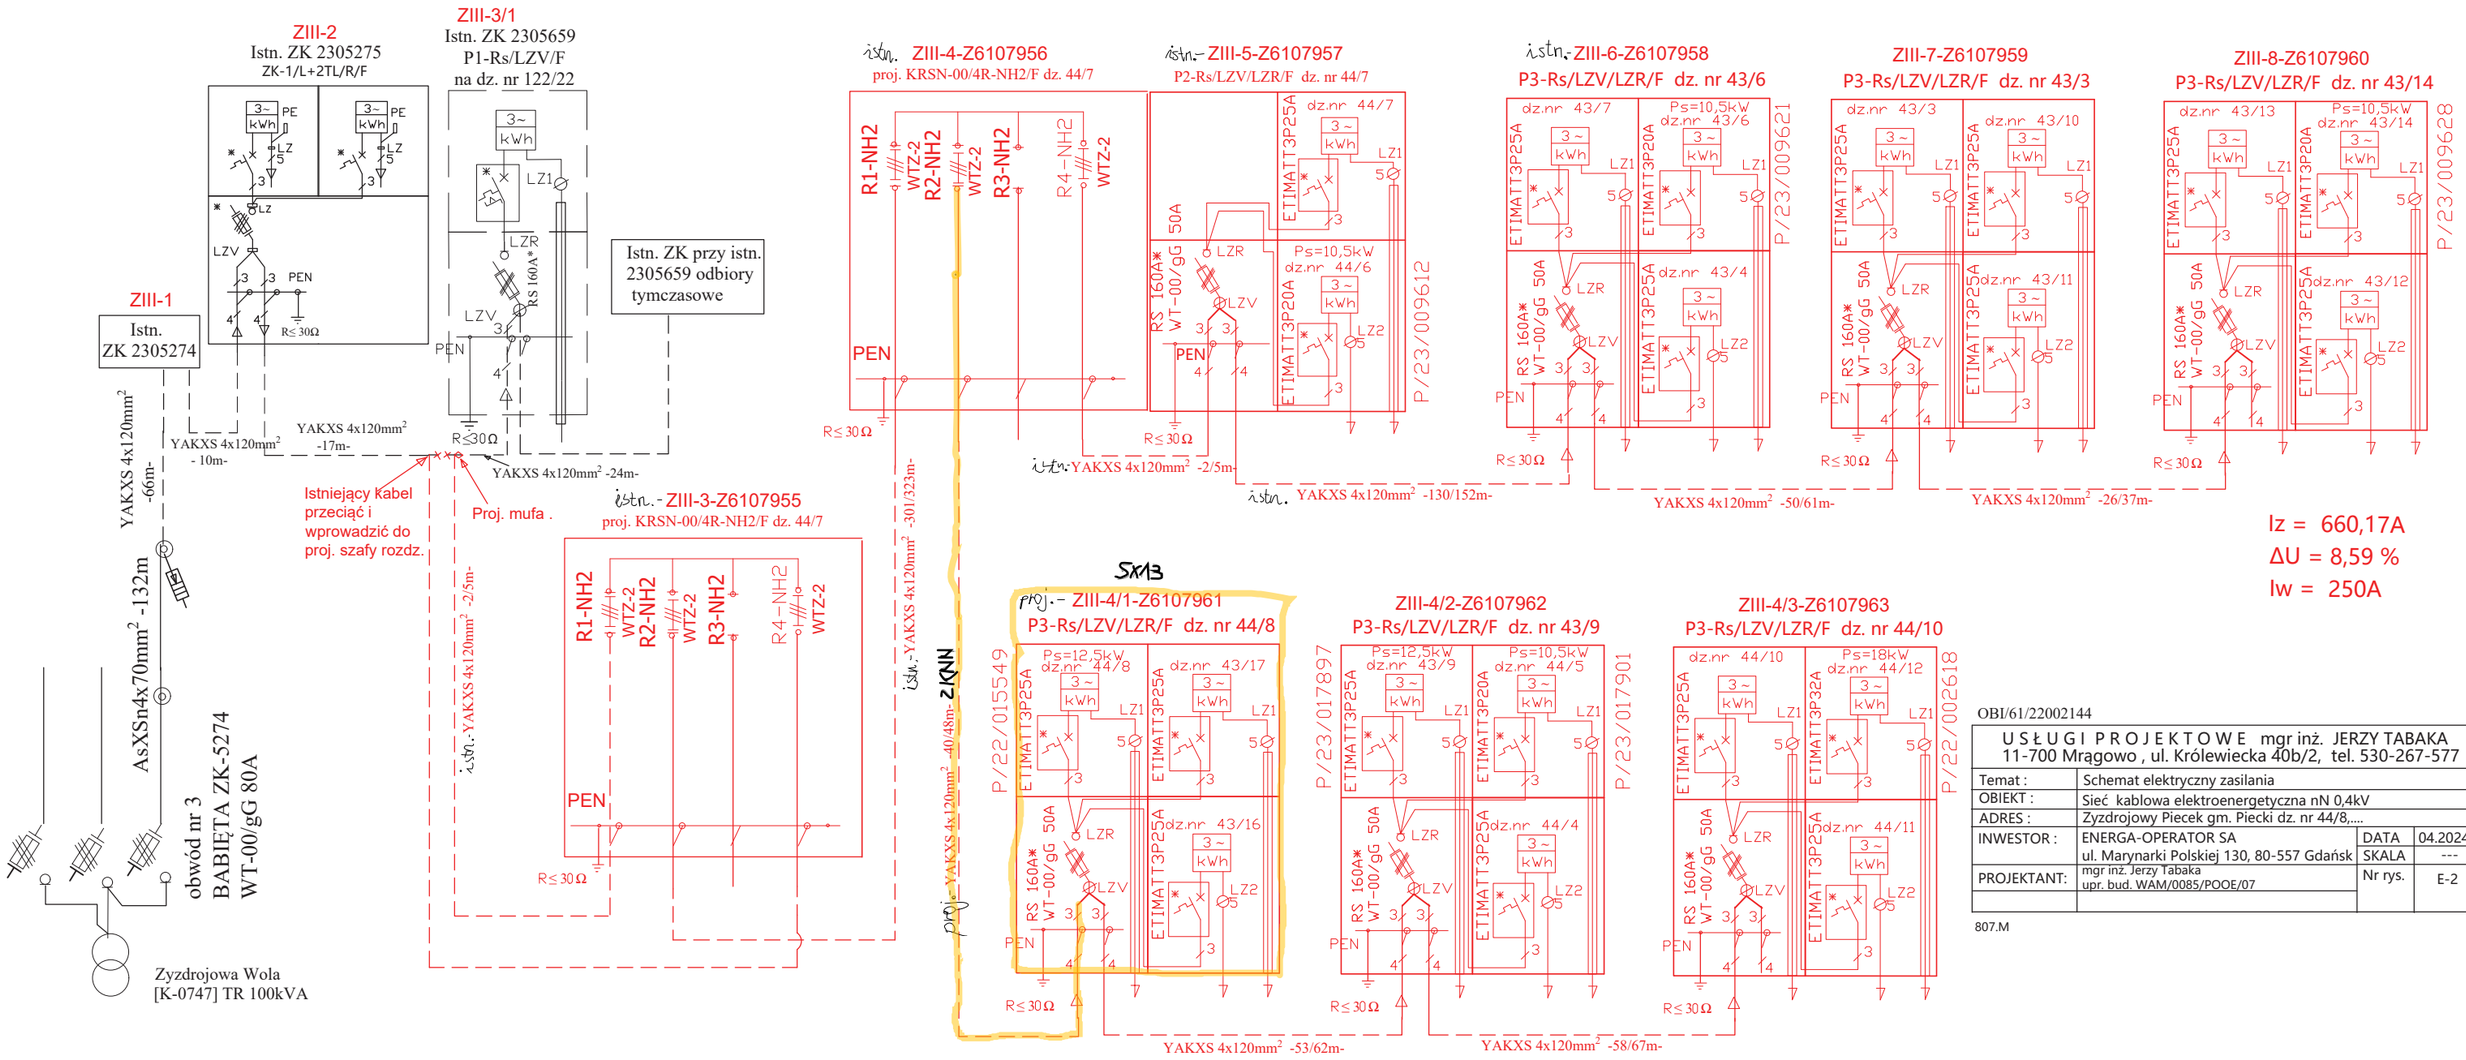


OBI/61/22002144

| | | | |
|---|---|---|---|
| USŁUGI PROJEKTOWE mgr inż. JERZY TABAKA<br>11-700 Mrągowo , ul. Królewiecka 40b/2, tel. 530-267-577 | | | |
| Temat : | Schemat elektryczny zasilania | | |
| OBIEKT : | Sieć kablowa elektroenergetyczna nN 0,4kV | | |
| ADRES : | Zyzdrojowy Piecek gm. Piecki dz. nr 44/8,.... | | |
| INWESTOR : | ENERGA-OPERATOR SA<br>ul. Marynarki Polskiej 130, 80-557 Gdańsk | DATA | 04.2024r. |
| | | SKALA | --- |
| PROJEKTANT: | mgr inż. Jerzy Tabaka<br>upr. bud. WAM/0085/POOE/07 | Nr rys. | E-2 |
| | | | |

807.M