

Nr WP: P/25/049549

OBI/23/2502411

Biuro Projektów VOLT s.c.

Marcin Górski, Paweł Danilczuk

ul. Freta 26/27, 82-300 ELBLĄG

tel. 513076009, 506961101

Temat Budowa sieci kablowej elektroenergetycznej
nn 0,4 kV do zasilania obiektu usługowego -
zjazdu w m. Grabówko na dz. nr 66/2

Adres m. Grabówko, gm. Kwidzyn
obr 0008 Grabówko, dz. nr 161, 162, 66/1, 66/2

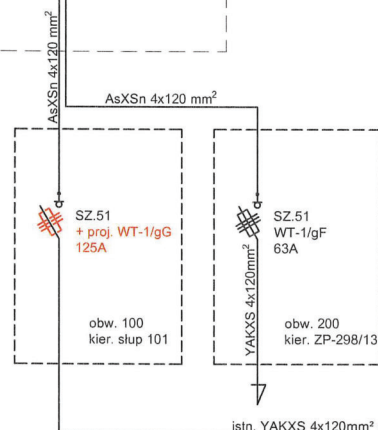
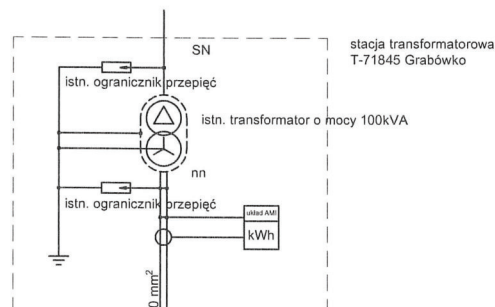
Inwestor ENERGIA OPERATOR S.A.
z siedzibą w Gdańsku

Nazwa rysunku Schemat zasilania

Projektant mgr inż. Paweł Danilczuk
upr. WAM/0144/P/OOE/10

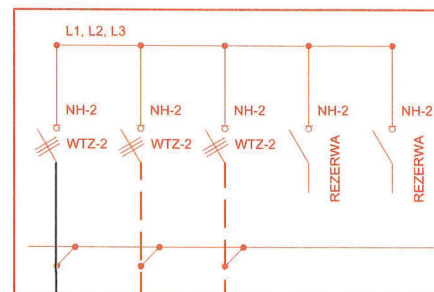
Asystent projektanta inż. Martyna Witka

Sprawdzający mgr inż. Marcin Górski
upr. WAM/0013/P/WOE/10

PBW
07.2026BRANŻA
ELEKTRYCZNAnr rys.
E-02

istn. YAKXS 4x120mm² relacji od stacji
T-71845 Grabówko do istn. słupa nr 101
należy wyjąć ze słupa, skrócić i
wprowadzić do proj. KRSN-0/5R-NH2/F

proj. KRSN-0/5R-NH2/F
Z6926182



proj. YAKXS 4x120mm²
l=3/16m

słup nr 101

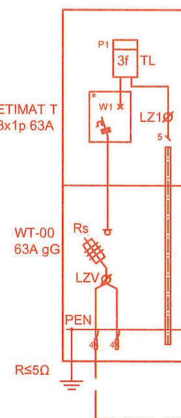
2 odb.

kier. słup
nr 105

3 odb.

$I_{k1}=714,6A$
 $I_n=250A$
 $\Delta U=4,20\%$

proj. P1-Rs/LZV/F
zasil. dz. nr 66/2
P=40 kW
WP nr P/25/049549
Z6926183

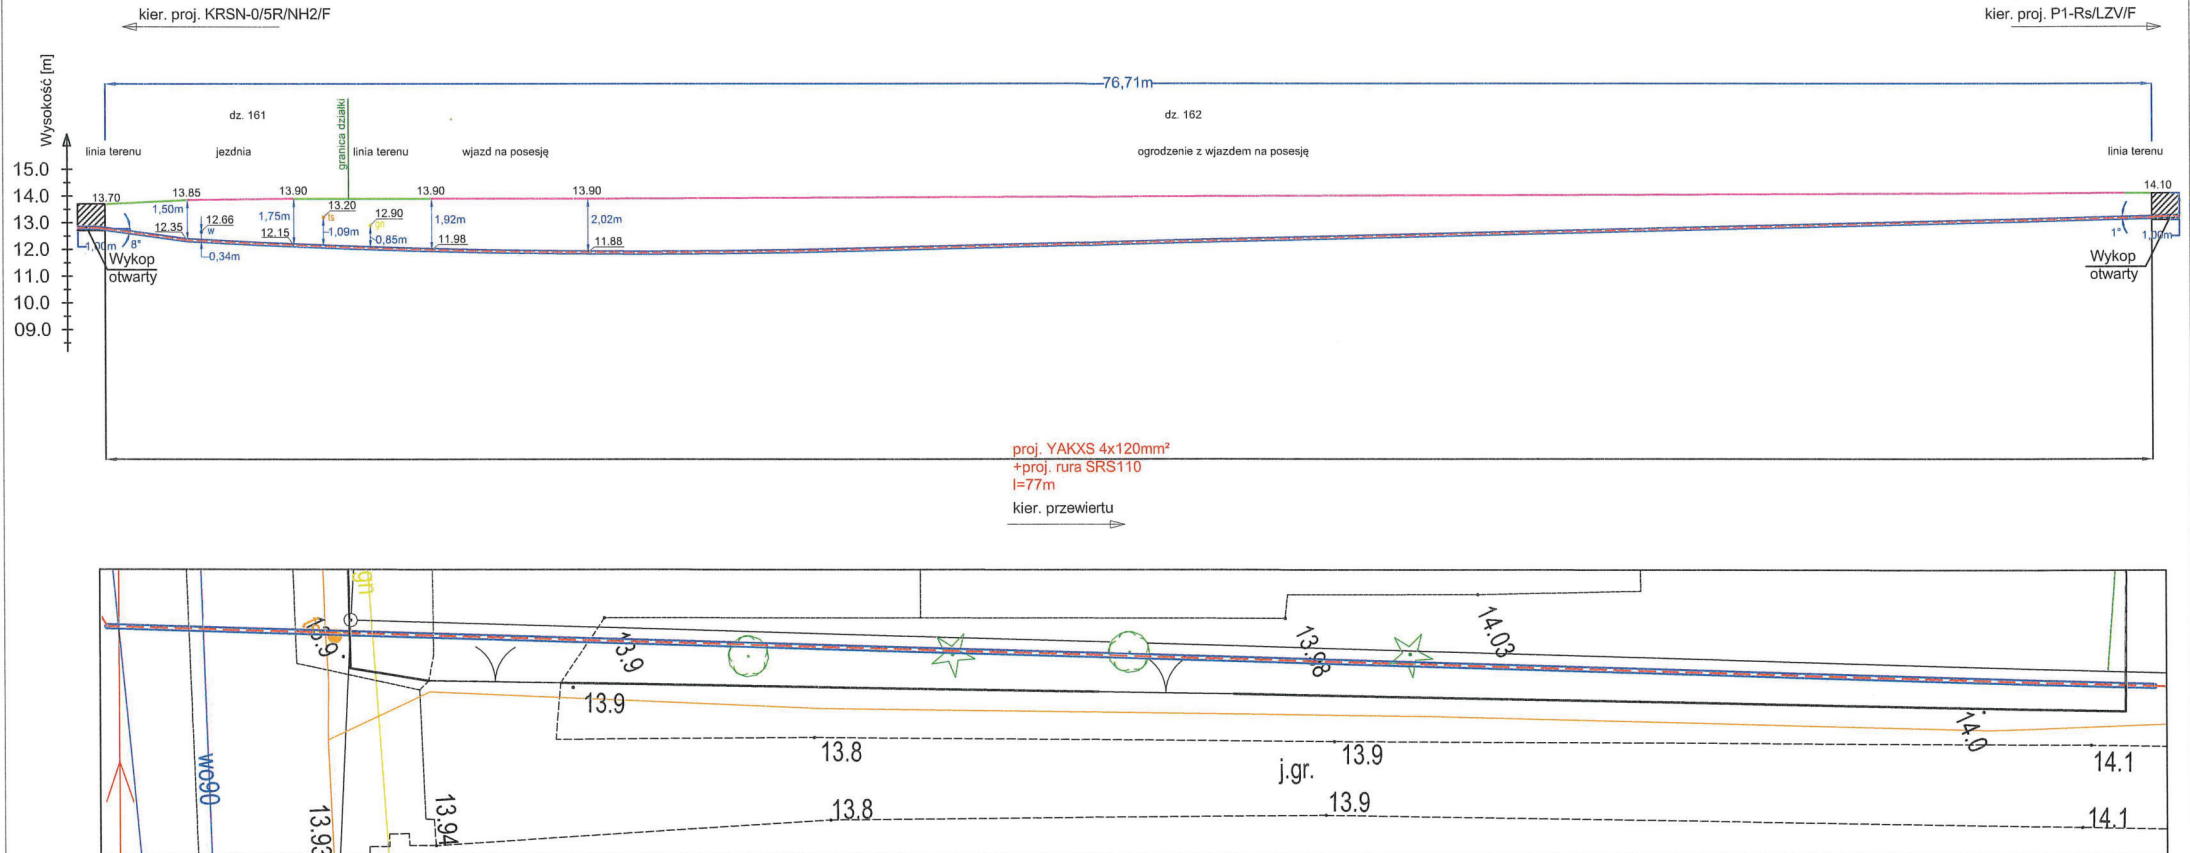
ETIMAT T
3x1p 63A

$I_{k1}=591,2A$
 $I_n=250A$
 $\Delta U=3,57\%$

proj. YAKXS 4x120mm²
l=300/320m

UWAGA!
Konieczna wymiana tabliczek
na słupie nr 101 oraz na stacji
transformatorowej T-71845

Profil przewiertu Skala 1:200



UWAGA!

Z uwagi na to, że głębokości zakopania istn. infrastruktury podziemnej może różnić się od wartości podanej na profilu, przed wykonywaniem prac należy wykonać przekopy kontrolne w celu ustalenia rzeczywistej głębokości zakopania urządzeń. Zachować szczególną ostrożność, wykop prowadzić ręcznie.

Z uwagi na brak zaznaczonej głębokości wodociągu na mapie do celów projektowych, przyjmuje się 1,2 m p.p.t. zgodnie z normami BN-83/8836-02, PN-81/B-03020, które określają minimalne przykrycie przewodów bez izolacji cieplnej na wartość równą głębokości przemarzania H_z wynoszącą w strefie II 1,0 m + 0,2 m dla wodociągu, co stanowi 1,2 m.

Z uwagi na brak zaznaczonej głębokości telekomunikacji na mapie do celów projektowych przyjmuje się 0,7 m p.p.t.

Nr WP: P/25/049549		OBI/23/2502411	
Biuro Projektów VOLT s.c. Marcin Górski, Paweł Danilczuk ul. Freja 26/27, 82-300 ELBLĄG tel. 513076009, 506961101			
Temat	Budowa sieci kablowej elektroenergetycznej m 0,4 kV do zasilania obiektu usługowego - zajazdu w m. Grabówko na dz. nr 66/2		PBW
Adres	m. Grabówko, gm. Kwidzyn obr 0008 Grabówko, dz. nr 161, 162, 66/1, 66/2		07.2026
Inwestor	ENERGA OPERATOR S.A. z siedzibą w Gdańsku		1:100
Nazwa rysunku	Profil przewiertu sterowanego		BRANŻA ELEKTRYCZNA
Projektant	mgr inż. Paweł Danilczuk upr. WAM/0144/PPOE/10		
Asystent projektanta	inż. Martyna Wilga ---		
Sprawdzający	mgr inż. Marcin Górski upr. WAM/0013/PWOE/10		
			nr rys. E-03