


istn. stacja transformatorowa
STSp 20/250 Wieruszew - Ludwików
nr 451064

układ sieci: TN-C

NR ZŁĄCZA Z4509898

NR ZŁĄCZA Z4509897

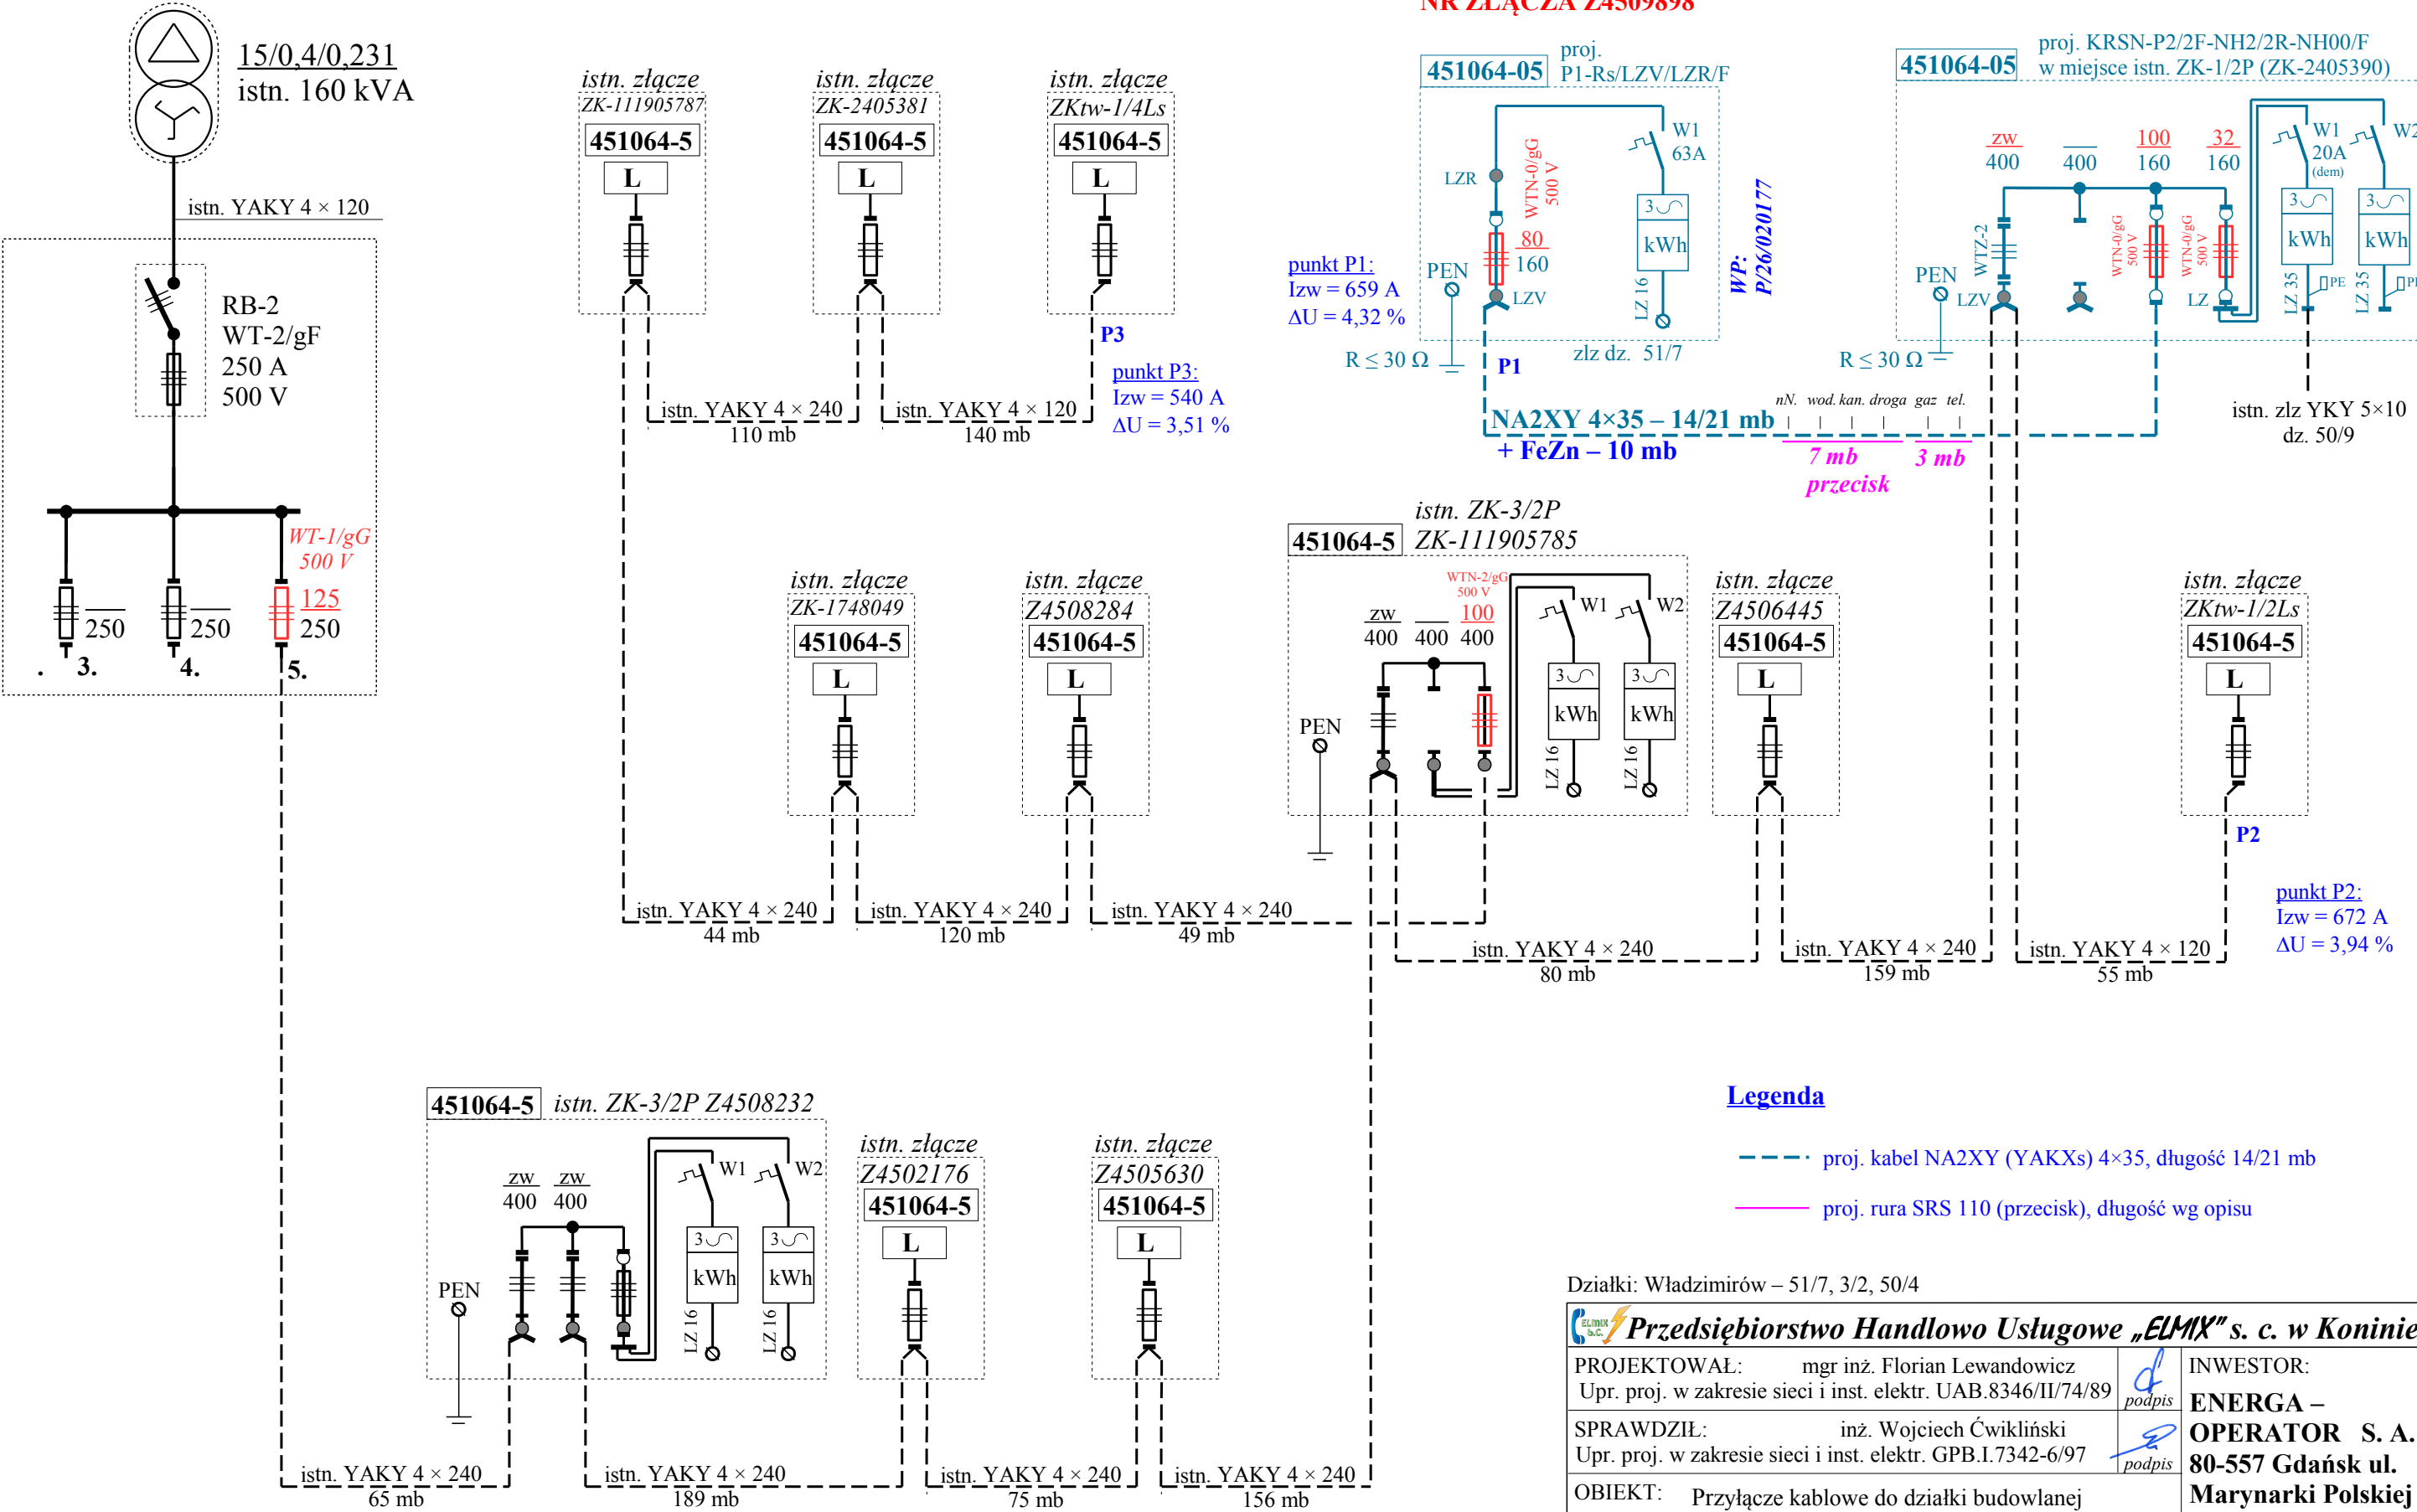

Działki: Władimirów – 51/7, 3/2, 50/4

Przedsiębiorstwo Handlowo Usługowe „ELMIX” s. c. w Koninie		
PROJEKTOWAŁ: mgr inż. Florian Lewandowicz Upr. proj. w zakresie sieci i inst. elektr. UAB.8346/II/74/89		INWESTOR: ENERGA – OPERATOR S. A. 80-557 Gdańsk ul. Marynarki Polskiej 130 (O/Kalisz, RD Konin)
SPRAWDZIŁ: inż. Wojciech Ćwikliński Upr. proj. w zakresie sieci i inst. elektr. GPB.I.7342-6/97		
OBIEKT: Przyłącze kablowe do działki budowlanej w m. Władimirów gm. Kazimierz Biskupi, działki jw.		
TREŚĆ: Schemat przyłącza kablowego		
SKALA:	DATA: lipiec 2026	NR RYS. 2.
NR WP: P/26/020177	OBI/45/2601794	nr umowy KJ05769/26