
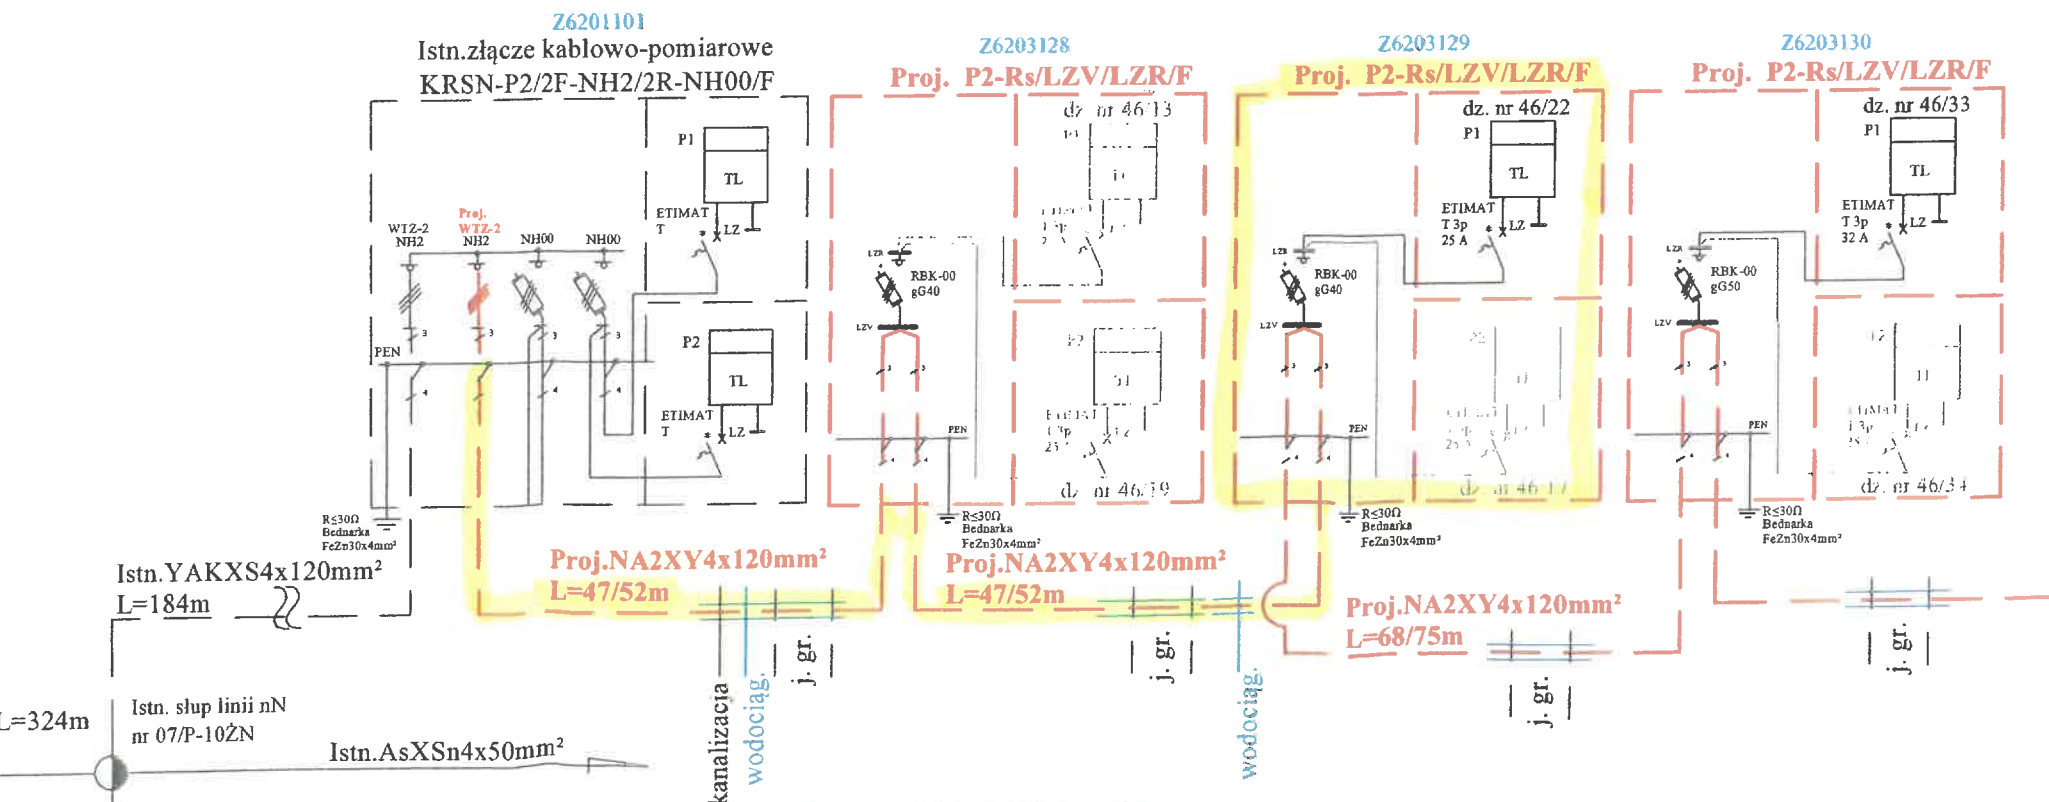
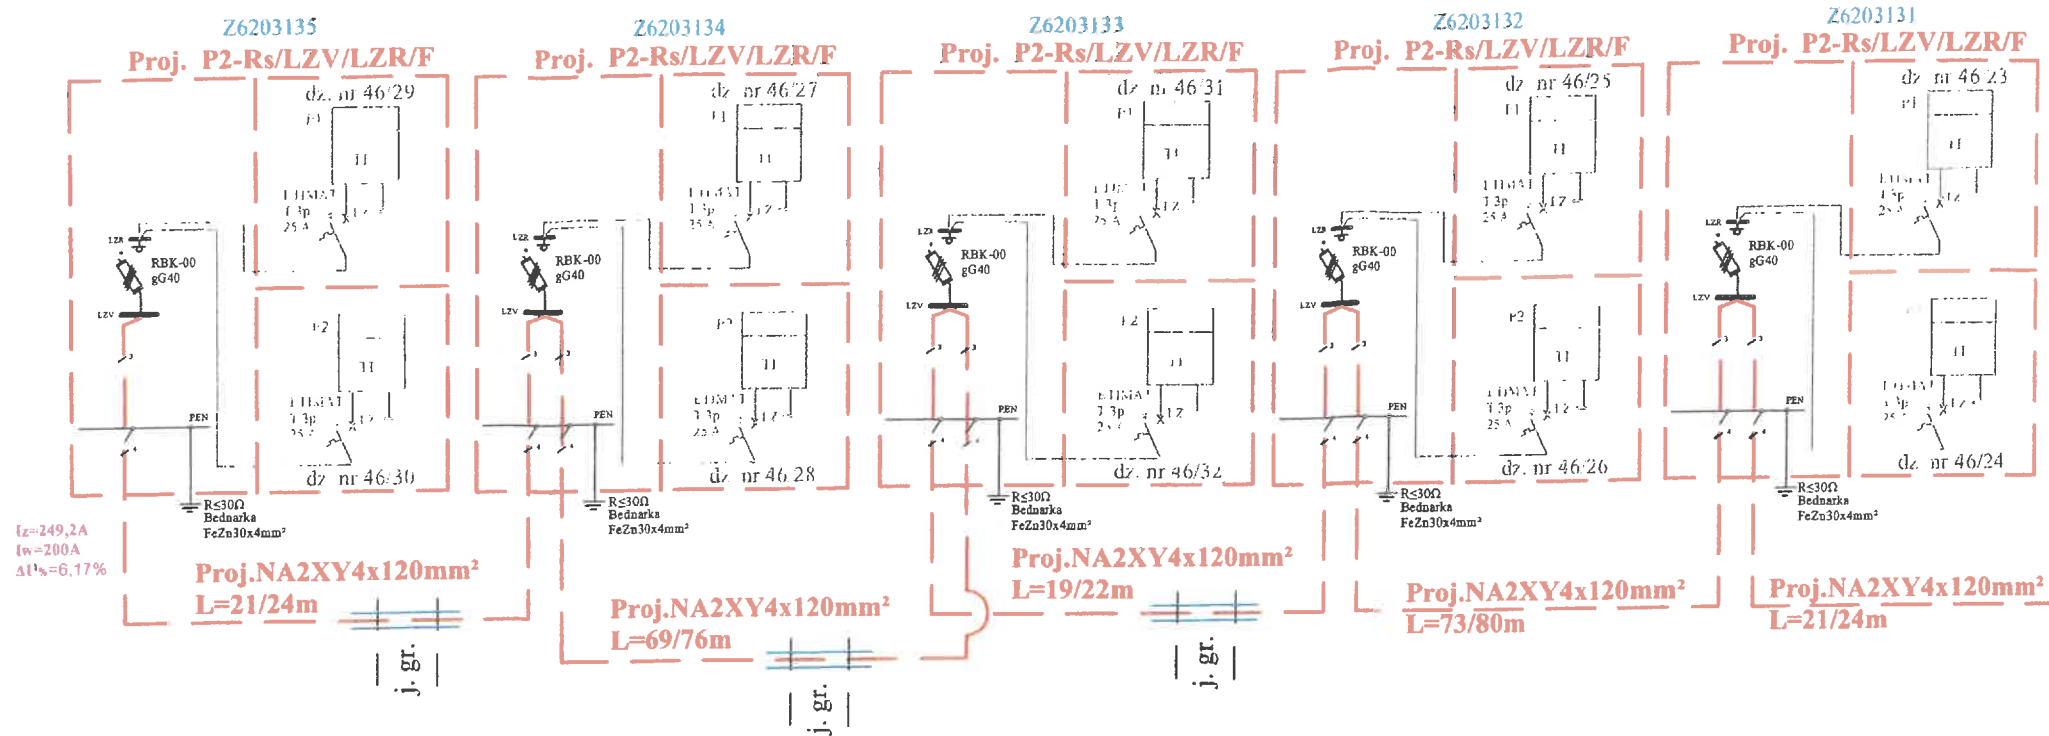


Istn. stacja transformatorowa  
L-0316  
PŁĘSY  
Istn. 160 kVA

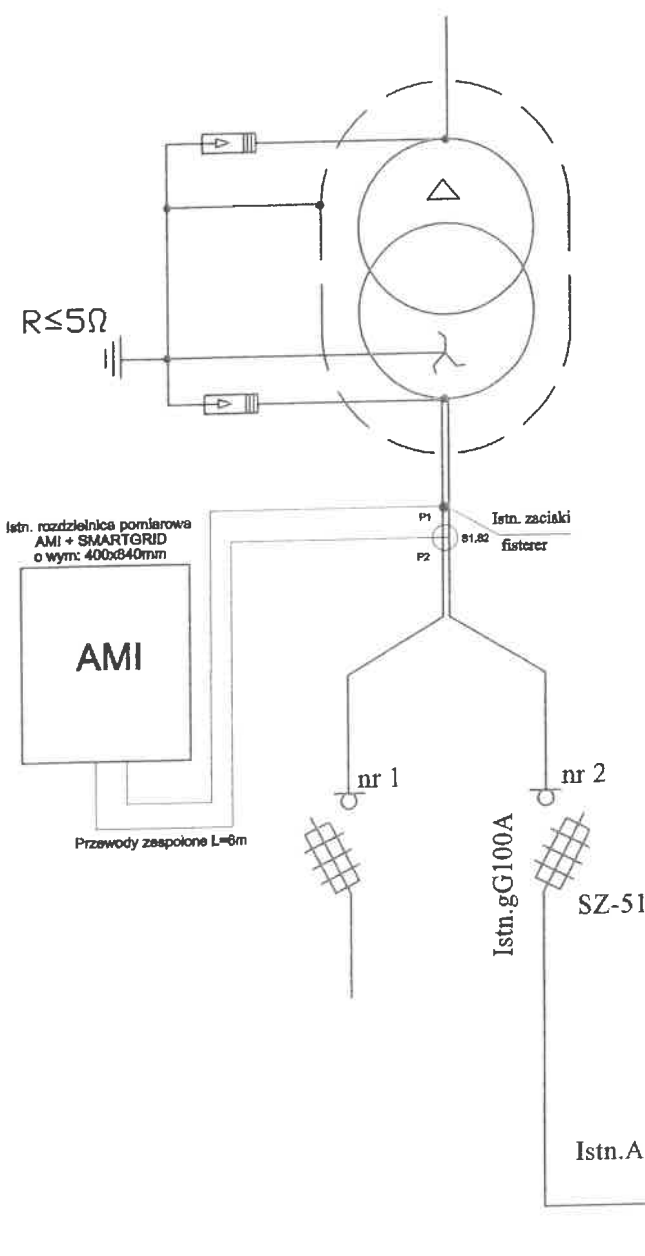

STANOWISKO  
PRZEWODNIK  
ODMOCNIENIE  
HISTORIA

|                                                                                                   |                       |                                    |         |
|---------------------------------------------------------------------------------------------------|-----------------------|------------------------------------|---------|
| Tytuł opracowania                                                                                 |                       | EL-WK Projekt sp. z o.o.           |         |
| Projekt budowlany zasilania budynków mieszkalnych w m. Płęsy, dz. nr 46/22, 46/33, gm. Bartoszyce |                       | 11-041 Dłusztyn, Ul. Żurawia 24c/1 |         |
| Tytuł rysunku                                                                                     |                       | OB1/62/2503879                     |         |
| Schemat ideowy zasilania                                                                          |                       | Rys. nr E-                         |         |
| Projektował                                                                                       | Imię i nazwisko       | Nr uprawnień                       | Data    |
| Opracował                                                                                         | inż. Tomasz Dąbrowski | WAM/0147/POOE/13                   | 08.2026 |
|                                                                                                   | inż. Piotr Stefaniak  |                                    | 08.2026 |