


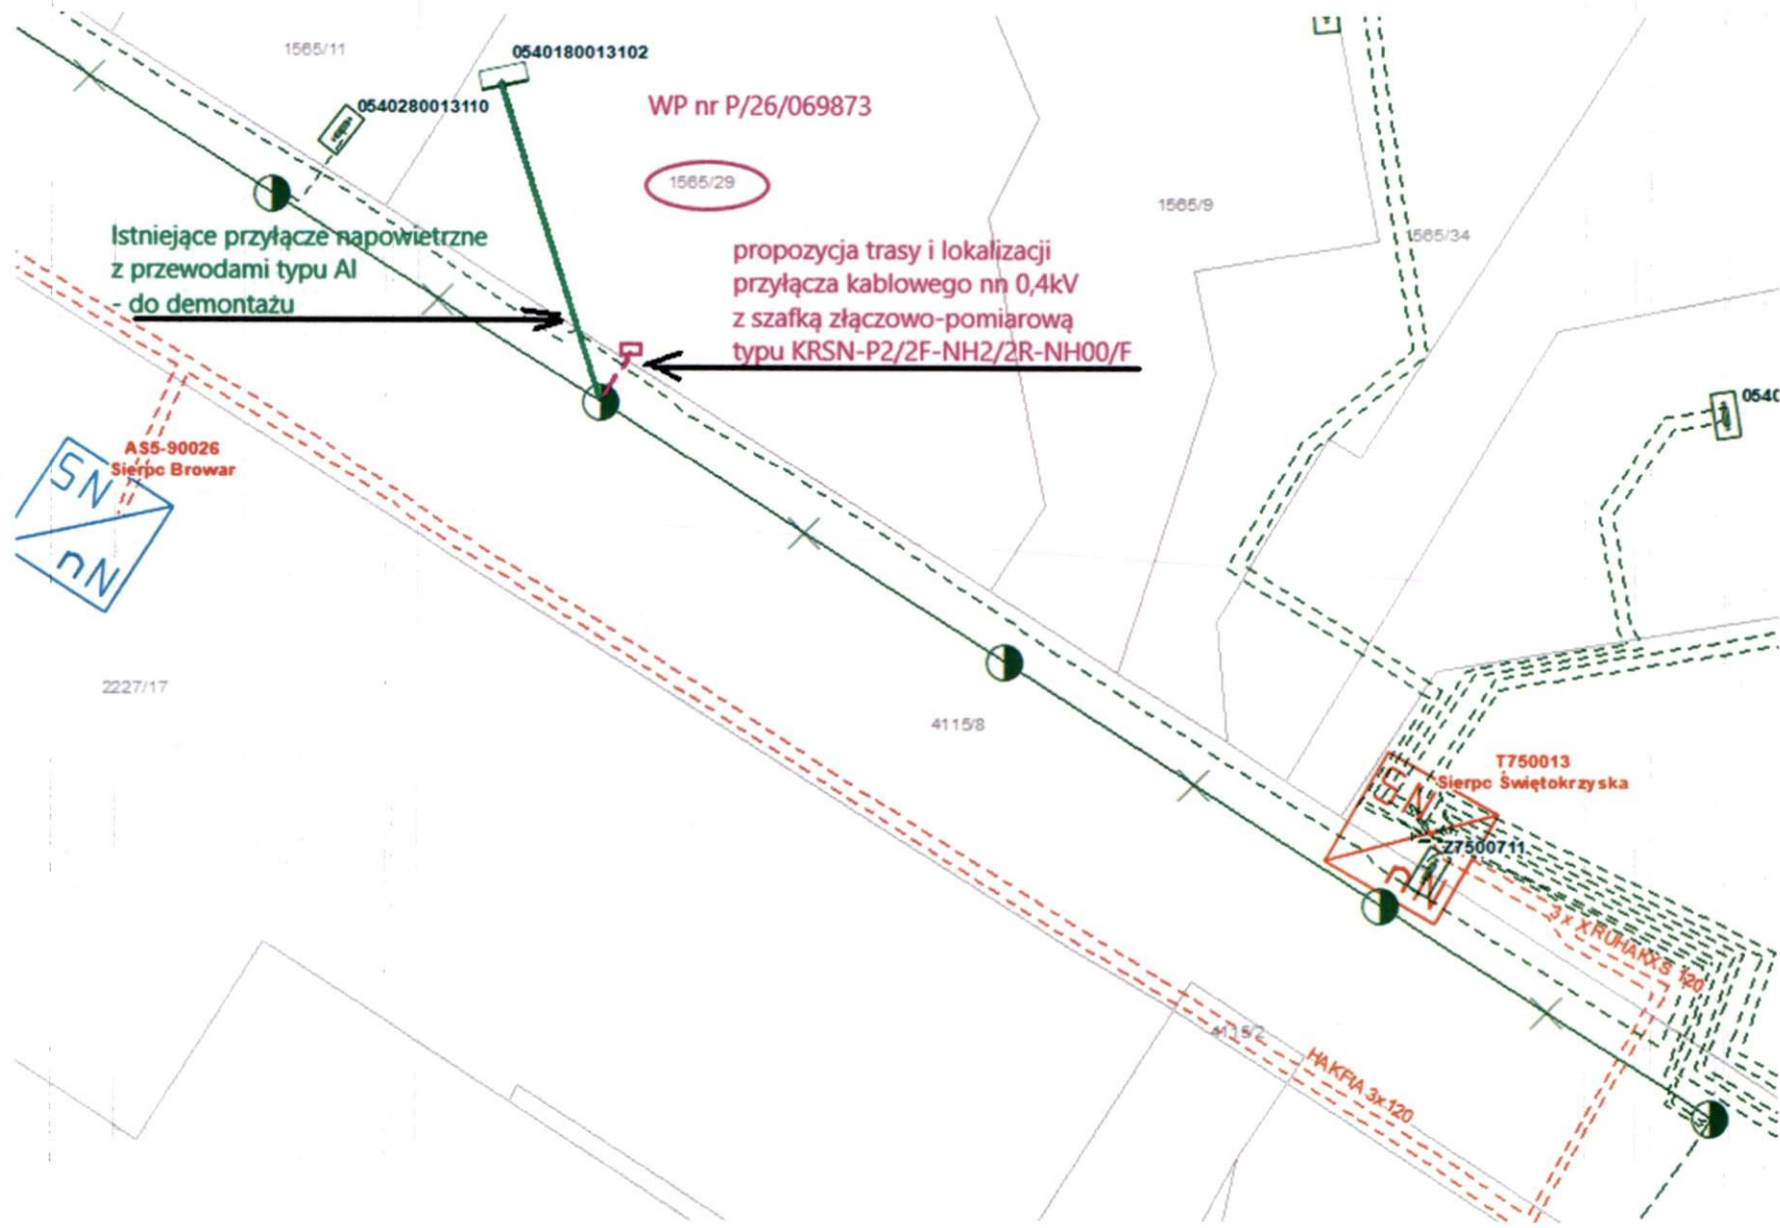

WP nr P/26/069873

Istniejące przyłącze napowietrzne
z przewodami typu AI
do demontażu

proponycja trasy i lokalizacji
przyłącza kablowego nn 0,4kV
z szafką złączowo-pomiarową
typu KRSN-P2/2F-NH2/2R-NH00/F