


załącznik 2
Plan zabudowy
skala 1:500

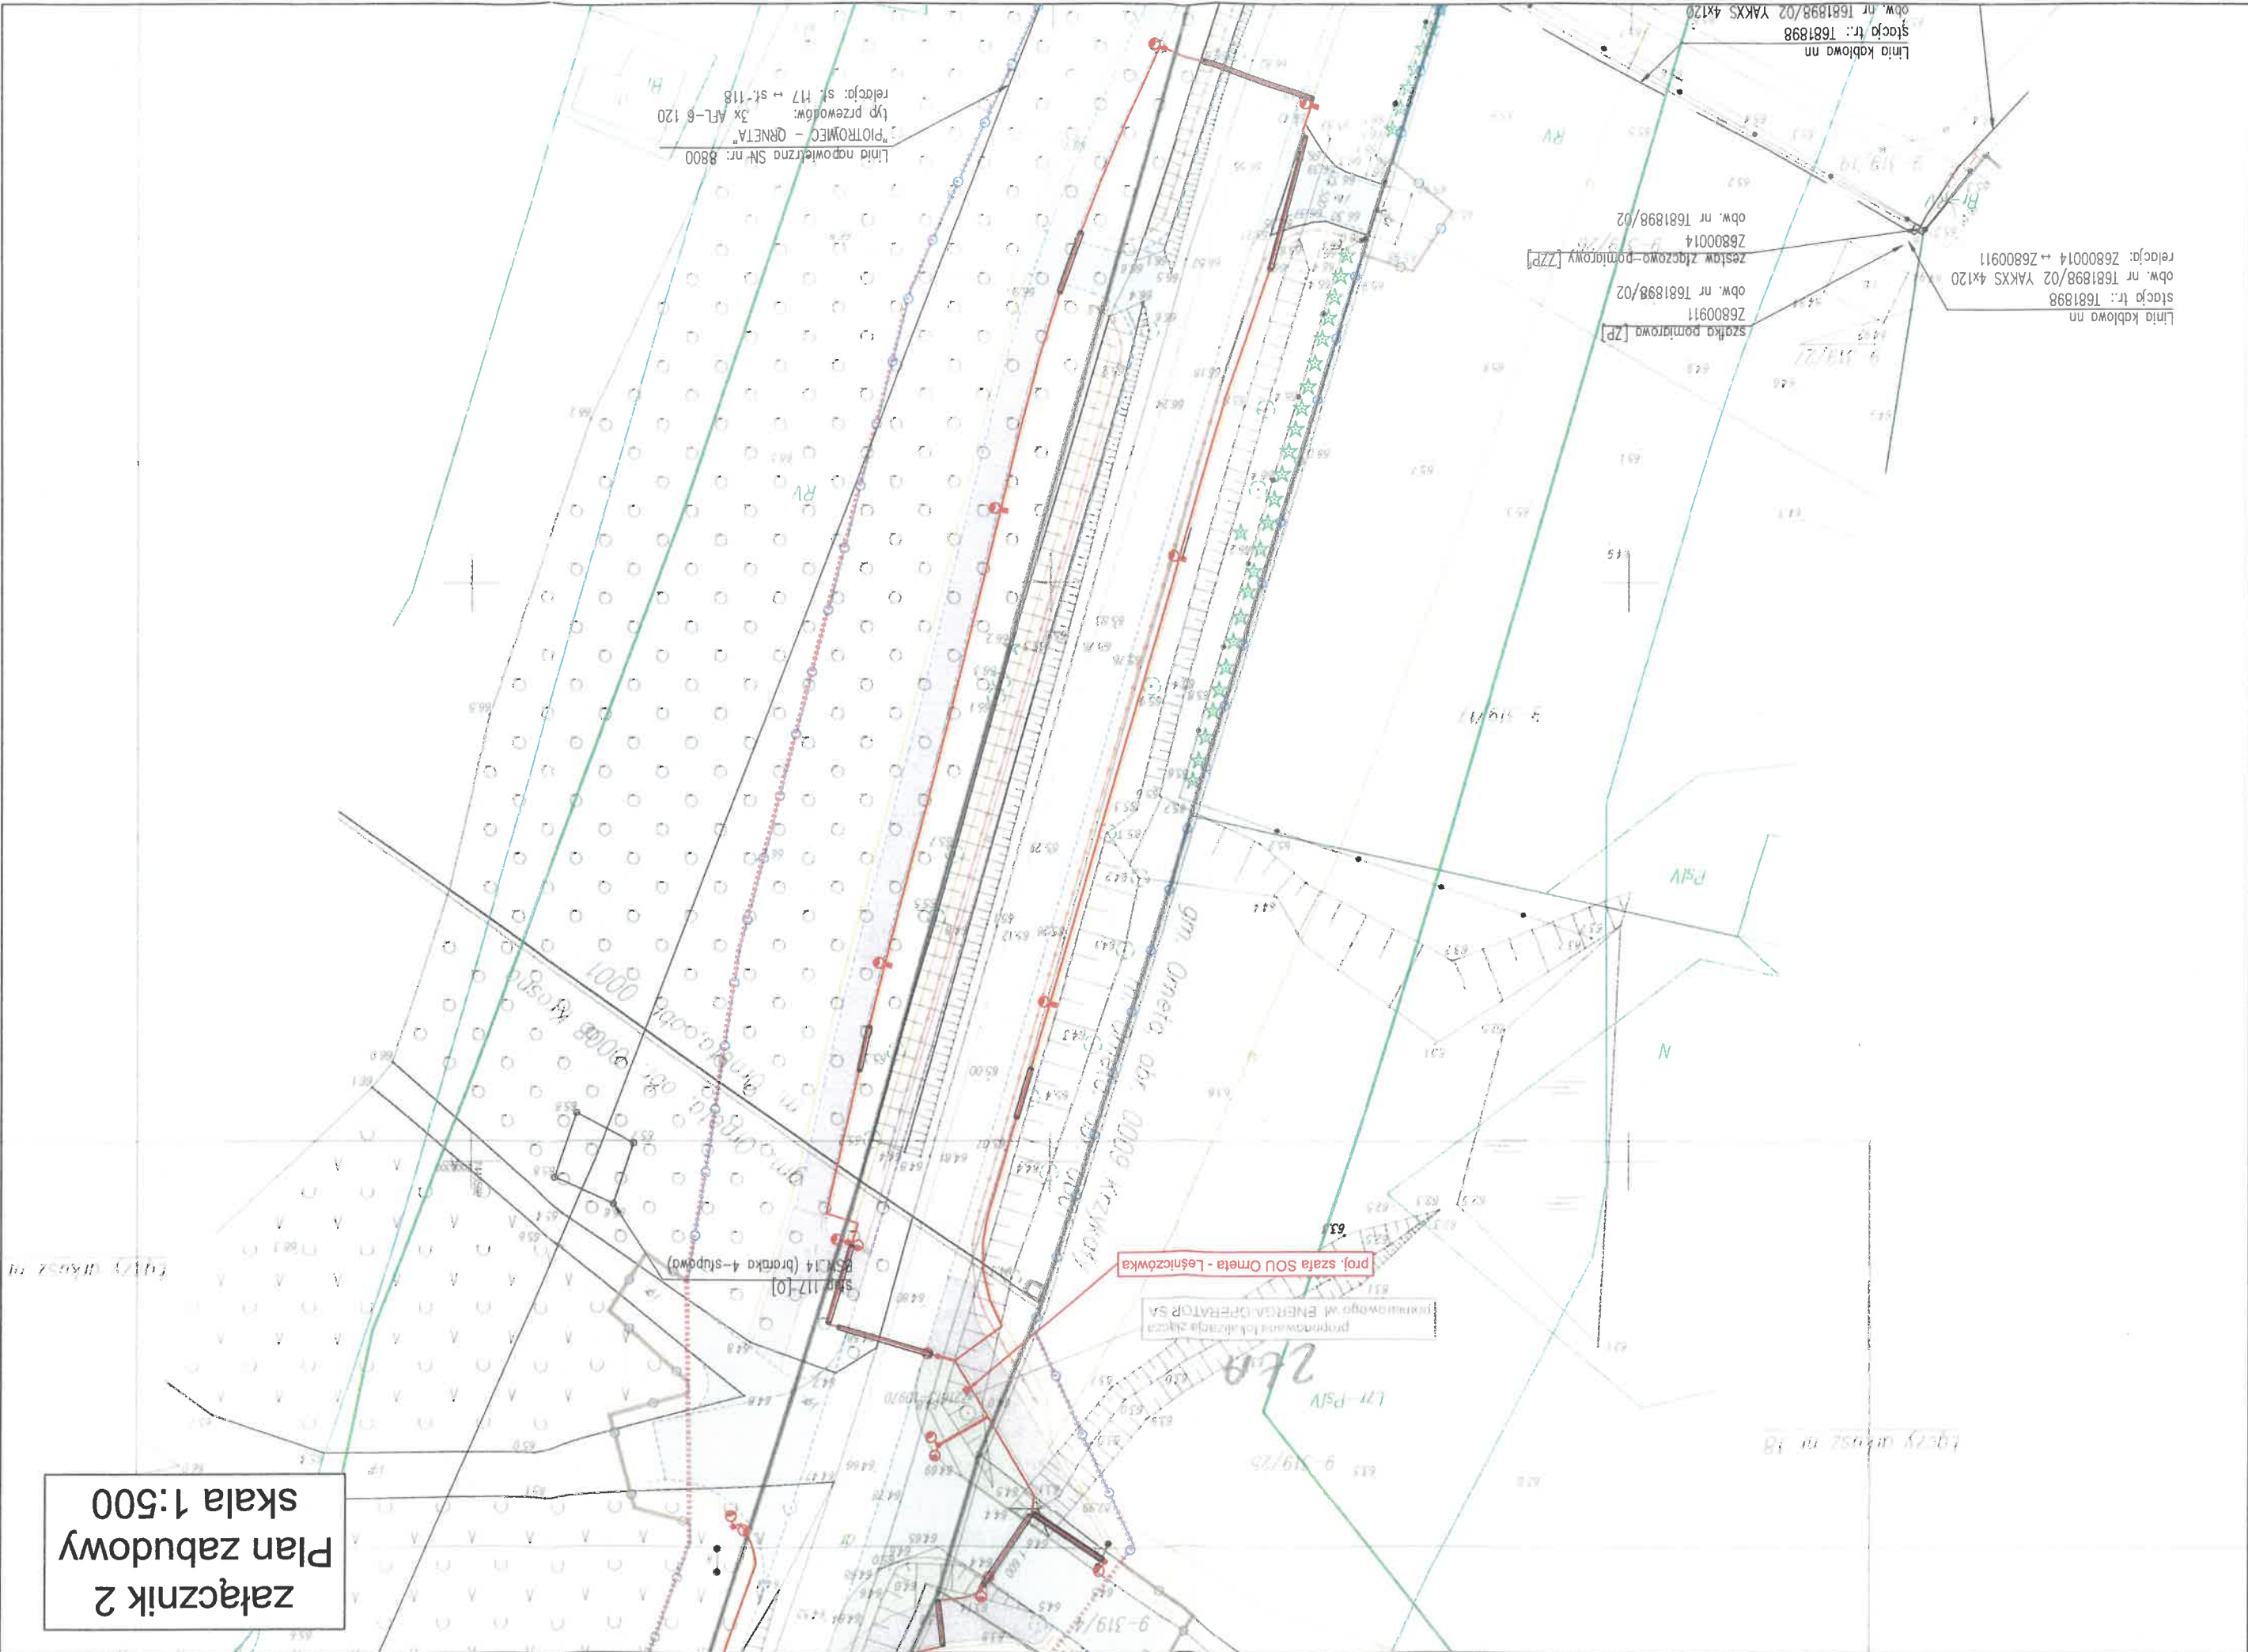

Linia napowietrzna SN nr: 8800
"PIOTRÓWIEC - ORNETA"
typ przewodów: 3x AFL-6 120
relacja: st. 117 ↔ st. 118

Linia kablowa nn
stacja tr.: 1681898
obw. nr 1681898/02 YAKXS 4x120
relacja: Z6800014 ↔ Z6800911
szafka pomiarowa [ZP]
Z6800911
obw. nr 1681898/02
Zestaw złączowy-pomiarowy [ZP]
Z6800014
obw. nr 1681898/02

proj. szafa SOU Omela - Leśniczówka

pomiarowa lokalizacja złącza pomiarowego w ENERGIA OPERATOR SA

PSW 117-10

PSW 114 (brzośka 4-słupowa)

gm. Omela okr. 0009 Kozłowa

gm. Omela okr. 0008 Kozłowa

