



KRISPLAN

Krzysztof Cybulski

KRISPLAN Krzysztof Cybulski

99-210 Uniejów ul. Dąbska 64

NIP: 828-142-05-01

e-mail: biuro@krisplan.pl

PROJEKT TECHNICZNY

(KJ00776/26, OBI 47/2600254)

Egzemplarz nr

Zadanie Inwestycyjne:

**Budowa elektroenergetycznej linii
kablowej nN oraz wymiana rozdzielnicy
stacyjnej wraz z pionem głównym dla
zasilania działek 4/2, 3/2 w m. Umień gm.
Olszówka**

Obiekt:

Sieć elektroenergetyczna 0,4 kV

Adres obiektu:

**Gmina Olszówka, obręb 0019 Umień,
działki nr 4/2, 5/2**

Inwestor:

**ENERGA-OPERATOR SA z siedzibą w
Gdańsku**
*ul. Marynarki Polskiej 130
80-557 Gdańsk*

Projektant:

.....
mgr inż. Paweł Szewczyk

*Upewnienia budowlane do projektowania i kierowania
robotami budowlanymi bez ograniczeń w specjalności
instalacyjnej w zakresie sieci, instalacji i urządzeń
elektrycznych i elektroenergetycznych*
nr ewid.: LOD/2703/PWOE/15

Uniejów, lipiec 2026r.

 KRISPLAN Krzysztof Cybulski	Budowa elektroenergetycznej linii kablowej nN oraz wymiana rozdzielnic stacyjnej wraz z pionem głównym dla zasilania działek 4/2, 3/2 w m. Umień gm. Olszówka	Projekt nr: P08	Strona: 12
---	--	--------------------	---------------

5.1. Warunki przyłączenia



Numer P/25/100906	Miejscowość Koło	Data 05-01-2026
-------------------	------------------	-----------------

WARUNKI PRZYŁĄCZENIA

DO SIECI ELEKTROENERGETYCZNEJ ENERGA-OPERATOR SA
 Oddział w Kaliszu

1. Przyłączany obiekt:
 Nazwa: firma handlowa, magazyn
 Adres (Nr działki): Umień, ul. - 68
 gm. Olszówka, działka numer 3/2, 4/2
2. Grupa przyłączeniowa: grupa IV
3. Moc przyłączeniowa: 85 kW (zwiększenie mocy o: 64 kW)
4. Miejsce przyłączenia:
 GPZ - Kolo Wschód [07004]
 Linia 15 kV Linia SN Nr.42800 Kier. Barłogi [SN7-07004/28]
 Stacja SN/nn Hilarów [71066]
 Obwód nn Umień 68 [NN7-71066/03]
 Obiekt Złącze, szafka [nN] Umień dz.31 [Z476886]
5. Miejsce dostarczania energii elektrycznej:
 30060715986;
 - zaciski odejściowe podstaw bezpiecznikowych zabudowanych w części pomiarowej złącza kablowo-pomiarowego, w kierunku instalacji odbiorczej
6. Rodzaj przyłącza: kablowe
7. Zakres prac niezbędnych do realizacji przyłączenia oraz wymagania w zakresie wyposażenia niezbędnego do współpracy z siecią:
 - 7.1. Zakres inwestycji realizowanych przez ENERGA-OPERATOR SA
 - 7.1.1. Urządzenia WN i SN:
 - nie dotyczy
 - 7.1.2. Stacja transformatorowa:
 - istniejącą rozdzielnicę stacyjną nn wraz z mostem kablowym wymienić na rozdzielnicę stacyjną z 6 polami odpływowymi zgodną z obowiązującymi w ENERGA-OPERATOR SA standardami technicznymi.
 - istniejący transformator dostosować do projektowanego obciążenia
 - 7.1.3. Urządzenia nn:
 - a) w zakresie przyłącza:
 - na działce nr 4/2 przy istniejącym ogrodzeniu od strony drogi (działka nr 1/1) pobudować kablową rozdzielnicę szafową naziemną typu KRSN-PP/1R-NH2+1R-NH2/F przystosowaną do zabudowy półpośredniego układu pomiarowego,
 - b) w zakresie rozbudowy sieci:
 - z rozdzielnic stacyjnej nn, pobudować linię kablową kablem typu NA2XY (YAKXS) o przekroju wg obliczeń jednak nie mniejszym niż 4x240mm² i wprowadzić do projektowanej kablowej rozdzielnic szafowej naziemnej. Szczegółową lokalizację kablowej rozdzielnicy ustalić na etapie uzgadniania koncepcji projektowej.
 - 7.1.4. Wyposażenie urządzeń, instalacji lub sieci, niezbędne do współpracy z siecią, do której instalacje lub sieci są przyłączane:
 - nie dotyczy
 - 7.1.5. Zabezpieczenie sieci przed zakłóceniami elektrycznymi powodowanymi przez urządzenia, instalacje lub sieci wnioskodawcy:
 - Instalację lub sieć przygotować zgodnie z obowiązującymi przepisami w tym również w zakresie ochrony przeciwporażeniowej i przepięć, do ustalonej granicy stron i miejsca do zainstalowania układu pomiarowego.
 - 7.1.6. Dostosowanie przyłączanych urządzeń, instalacji lub sieci do systemów sterowania dyspozytorskiego:
 - zainstalowane urządzenia i instalacje nie mogą wprowadzać zakłóceń do sieci rozdzielczej. Obciążenie winno być rozłożone równomiernie na poszczególne fazy. W przypadku posiadania urządzeń lub instalacji mogących wprowadzić zakłócenia do sieci rozdzielczej należy zastosować odpowiednie urządzenia eliminujące wprowadzanie zakłóceń
 - 7.1.7. Demontaże:
 - na stacji transformatorowej SN/nn istniejącą rozdzielnicę nn zdemontować i zdać do magazynu RD w Kole
- 7.2. Zakres inwestycji realizowanych przez Podmiot Przyłączany:
 - WLZ wykonać kablem o przekroju dostosowanym do wnioskowanej mocy. Instalację oraz system ochrony od porażeń wykonać zgodnie z PBUE, PN-IEC 60364. Zainstalować instalacyjne ograniczniki przepięć na tablicy rozdzielczej. Przed zgłoszeniem instalacji do podłączenia, należy dostarczyć do RD w Kole oświadczenie o gotowości instalacji przyłączanej. Prace elektromontażowe winny wykonywać osoby o odpowiednich kwalifikacjach i uprawnieniach
8. Wymagany stopień skompensowania mocy biernej:
 tgφ QI: 0.4

 KRISPLAN Krzysztof Lyburski	Budowa elektroenergetycznej linii kablowej nN oraz wymiana rozdzielnic stacyjnej wraz z pionem głównym dla zasilania działek 4/2, 3/2 w m. Umień gm. Olszówka	Projekt nr: P08	Strona: 13
--	--	------------------------	-------------------

- tgφ QIV: 0
9. Wymagania dotyczące układu pomiarowo-rozliczeniowego i systemu pomiarowo-rozliczeniowego:
- 9.1. Miejsce zainstalowania:
na granicy działki
- 9.2. Rodzaj i prąd znamionowy oraz miejsce usytuowania zabezpieczenia przedlicznikowego / głównego:
wyłącznik nadmiarowo - prądowy bez członu zwarciovego (ogranicznik mocy) o prądzie znamionowym 160 A, zainstalowane w części pomiarowej złącza kablowo-pomiarowego
- 9.3. Sposób pomiaru: półpośredni
- 9.4. Rodzaj mierzonej energii: Energia elektryczna czynna pobrana, Energia elektryczna czynna oddana, Energia elektryczna bierna w 4 kwadrantach, Moc maksymalna pobrana, Straty nieobecne/ pomijalnie małe
- 9.5. Przystosowanie układu pomiarowo-rozliczeniowego do systemów zdalnego odczytu danych pomiarowych
- 9.6. Wymagania techniczne dla układów transmisji danych pomiarowych określone są w Instrukcji Ruchu i Eksploatacji Sieci
- 9.6. Wymagania dodatkowe:
- Dla pomiaru pośredniego lub półpośredniego, zastosować odpowiednie przekładniki i listwę kontrolno-pomiarową a w obwodach wtórnych pomiaru wykonać zabezpieczenie obwodów napięciowych liczników oraz optyczną sygnalizację zaniku napięcia.
 - Dla poszczególnych etapów budowy przewidzieć pomiar dostosowany do poboru mocy.
 - Urządzenia pomiarowe winny być osłonięte i przystosowane do oplombowania.
 - Wymagania techniczne dla układów transmisji danych pomiarowych określone są w Instrukcji Ruchu i Eksploatacji Sieci Dystrybucyjnej ENERGA-OPERATOR SA
 - inne:
 - wzorcowane przekładniki prądowe w każdej z trzech faz służące do pomiaru energii czynnej winny mieć klasę dokładności nie gorszą niż 0,2 (Rozporz. Min. Klimatu i Środowiska z 22 marca 2022r.).
 - do uzwojenia wtórnego przekładników prądowych w układach pomiarowych nie można przyłączać innych przyrządów poza licznikami energii elektrycznej,
 - układy pomiarowe powinny umożliwiać pomiar napięcia i prądu w każdej z faz za pomocą liczników trójfazowych. W układach półpośrednich pomiar powinien być realizowany poprzez jednofazowe przekładniki prądowe w układzie Y,
 - współczynnik bezpieczeństwa przekładników prądowych FS5 (wg. IRIESD),
 - wszystkie elementy członu zasilającego oraz osłony i urządzenia wchodzące w skład układu pomiarowego energii elektrycznej muszą być przystosowane do oplombowania,
10. Dane dotyczące sieci oraz parametry w zakresie elektroenergetycznej automatyki zabezpieczeniowej i systemowej
- 10.1. Dotyczy sieci o napięciu do 1 kV:
- Układ sieci TN-C
 - Napięcie znamionowe sieci 0,4 kV
 - Maksymalny prąd zwarciovowy w sieci 26 kA
Rzeczywistą wartość prądu zwarciovowego oblicza projektant.
 - System ochrony od porażeń Samoczynne wyłączenie zasilania
- 10.2. Dotyczy sieci o napięciu powyżej 1 kV:
- Sposób pracy punktu neutralnego sieci -
 - Napięcie znamionowe sieci - kV
 - Prąd zwarcia doziemnego - A
 - Czas wyłączenia zwarcia doziemnego - s
 - Moc zwarciova na szynach 15 kV - MVA
 - Czas wyłączenia zwarcia wielofazowego - s
- w stacji 110/15 kV GPZ Koło Wschód
- Rzeczywistą wartość prądu zwarcia wielofazowego oblicza projektant na podstawie mocy zwarciovej.
- g) System ochrony od porażeń uziemienie ochronne
- 10.3. Inne:
11. Dane znamionowe urządzeń, instalacji i sieci oraz dopuszczalne graniczne parametry ich pracy
- | Rodzaj urządzenia/instalacji/sieci | Napięcie znam. [kV] | Moc znam. [kW] | Prąd rozruchu [A] |
|------------------------------------|---------------------|----------------|-------------------|
| | | | |
12. Inne ustalenia:
- 12.1. Dotyczy projektu budowlanego:
- Wymagana jest dokumentacja projektowa.
 - Przy opracowaniu dokumentacji projektowej należy korzystać z rozwiązań typowych i powtarzalnych oraz zachować wymagania zawarte w aktualnie obowiązujących przepisach.
 - Dokumentacja projektowa urządzeń zasilających w zakresie objętym niniejszymi warunkami przyłączenia wraz z projektowanym układem pomiarowym podlega sprawdzeniu przez nas przed przystąpieniem do realizacji inwestycji
- 12.2. Dotyczy współpracy ruchowej:
- nie dotyczy

 KRISPLAN Krzysztof Cybulski	Budowa elektroenergetycznej linii kablowej nN oraz wymiana rozdzielnic stacyjnej wraz z pionem głównym dla zasilania działek 4/2, 3/2 w m. Umień gm. Olszówka	Projekt nr: P08	Strona: 14
--	--	------------------------	-------------------

- 12.3. Dotyczy umowy o przyłączenie:
- nie dotyczy
- 12.4. Inne wymagania:
- nie dotyczy
13. Użytkowane urządzenia elektryczne powinny spełniać wymagania określone w obowiązujących przepisach dotyczących kompatybilności elektromagnetycznej.
14. Przy realizacji niniejszych warunków przyłączenia należy uwzględnić wymagania określone w Instrukcji Ruchu i Eksploatacji Sieci Dystrybucyjnej obowiązującej na terenie działania ENERGA-OPERATOR SA.
15. Standardy jakościowe energii elektrycznej określa Rozporządzenie Ministra Gospodarki z dnia 4 maja 2007 roku (Dz.U. Nr 93 poz. 623 z 2007 r.).
ENERGA-OPERATOR SA nie zapewnia bezprzerwowej dostawy energii do sieci elektroenergetycznej dla ww. obiektu. Należy liczyć się z możliwością przerw w dostawie energii elektrycznej. Bezprzerwową dostawę energii elektrycznej można zapewnić jedynie poprzez zainstalowanie własnego źródła energii (np. agregatu prądotwórczego, urządzenia UPS, itp.) po uprzednim uzgodnieniu warunków jego instalacji z ENERGA-OPERATOR SA Oddział w Kaliszu
16. Zawarcie umowy o przyłączenie stanowi podstawę do rozpoczęcia realizacji prac projektowych i budowlano-montażowych, na zasadach określonych w tej umowie. Projekt umowy o przyłączenie stanowi załącznik do niniejszych warunków.
17. Warunki przyłączenia są ważne 2 lata od dnia ich doręczenia.
Po zawarciu umowy o przyłączenie warunki przyłączenia ważne są w okresie obowiązywania umowy o przyłączenie.
18. Działając na podstawie art. 7 ust. 14 ustawy z dnia 10 kwietnia 1997 roku – Prawo energetyczne (Dz. U. nr 54 poz. 348 z późn. zm.) w związku z art. 34 ust. 3 pkt 3 ustawy z dnia 7 lipca 1994 roku (Dz. U. nr 89 poz. 414 z późn. zm.) ENERGA-OPERATOR SA oświadcza, że zapewni dostawę energii dla obiektu przyłączanego:
- po przyłączeniu obiektu do sieci elektroenergetycznej na podstawie niniejszych warunków przyłączenia oraz w oparciu o umowę o przyłączenie, jaka zostanie zawarta pomiędzy Podmiotem Przyłączanym a ENERGA – OPERATOR SA,
 - po zawarciu umowy o świadczenie usług dystrybucji lub umowy kompleksowej.
- Niniejsze oświadczenie jest oświadczeniem w rozumieniu art. 34 ust. 3, pkt. 3 ustawy - Prawo budowlane.

Kalisz, Bernard


OPRACOWAŁ
tel. 63 261 7738

Kierownik Działu Przyłączeń

Sławomir Lisjak

ZATWIERDZIŁ

- Otrzymują:
1. Wnioskodawca
 2. ENERGA-OPERATOR SA Oddział w Kaliszu Rejon Dystrybucji w Kole ul. Toruńska 96, 62-600 Koło

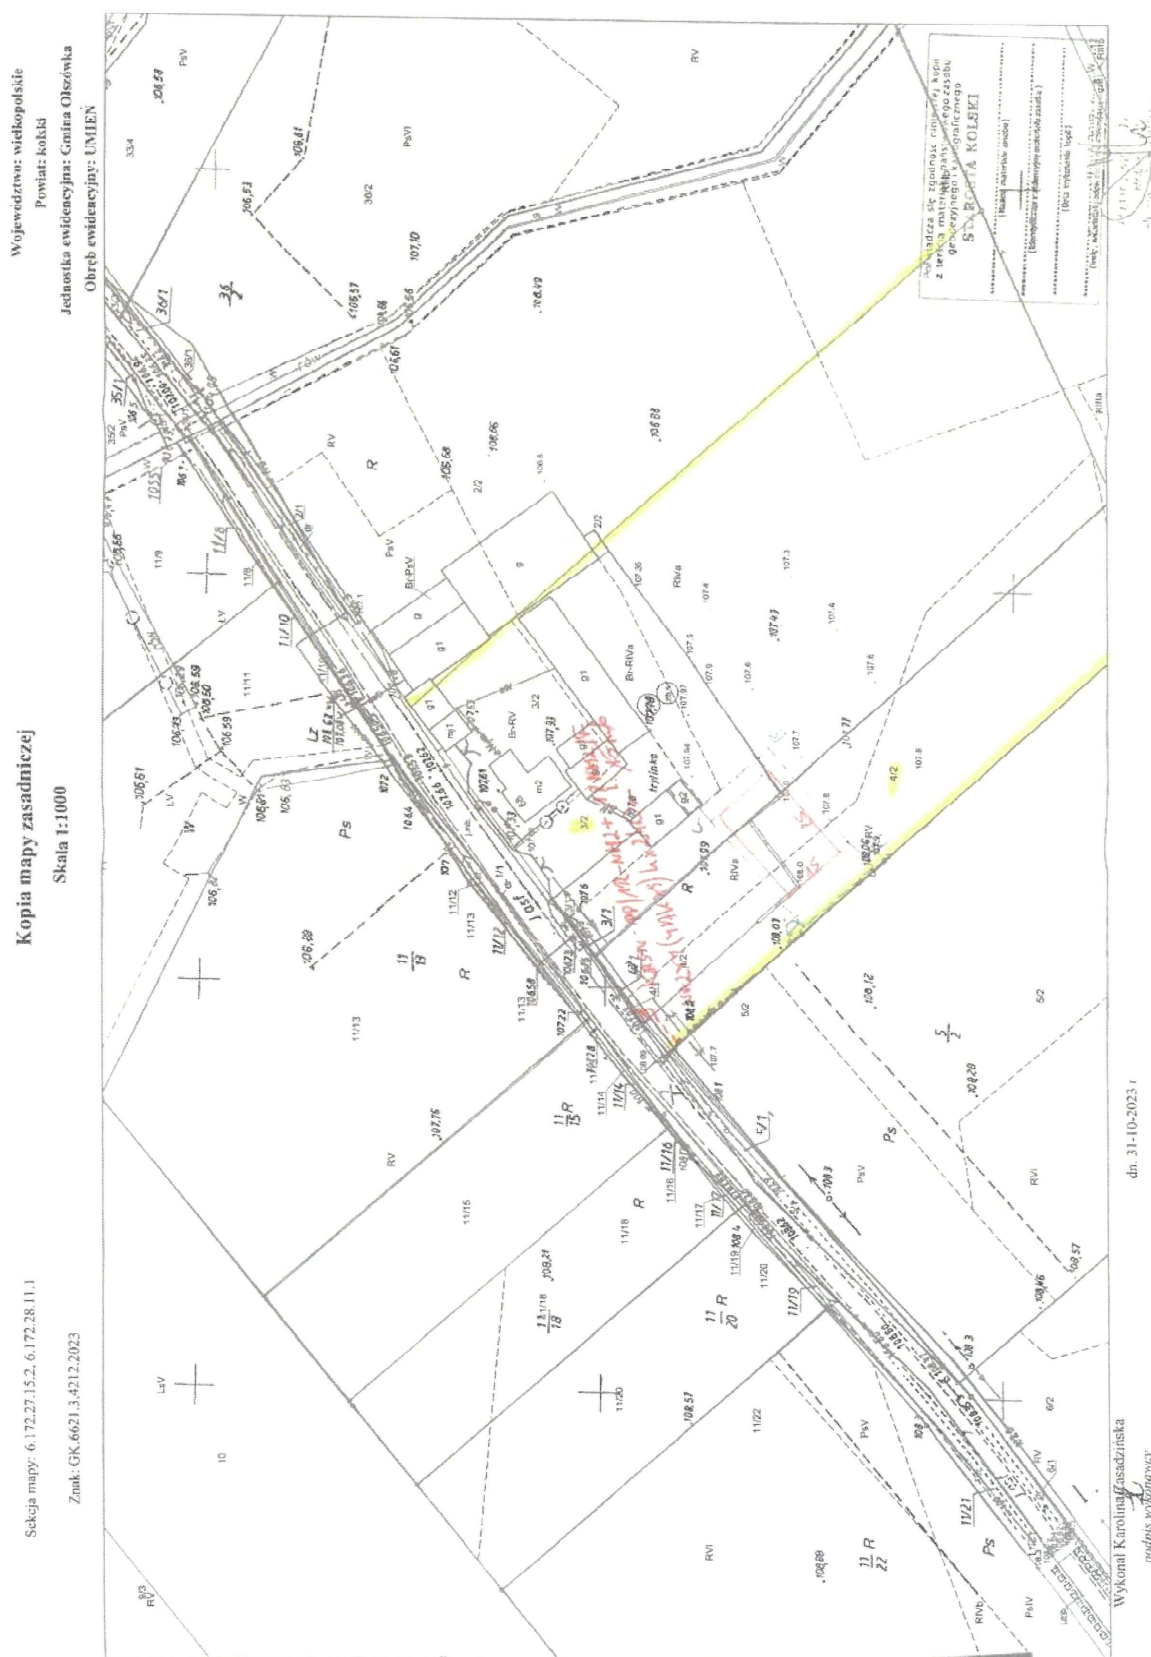

 KRISPLAN Krzysztof Cybulski	Budowa elektroenergetycznej linii kablowej nN oraz wymiana rozdzielnic stacyjnej wraz z pionem głównym dla zasilania działek 4/2, 3/2 w m. Umień gm. Olszówka	Projekt nr: P08	Strona: 23
--	--	------------------------	-------------------

8. Uzgodnienia branżowe

WOJEWÓDZKI URZĄD
 OCHRONY ZABYTEKÓW W POZNANIU
 WIELKOPOLSKI WOJEWÓDZKI
 KONSERWATOR ZABYTEKÓW
 DELEGATURA W KONINIE
 62-510 KONIN, AL. 1 MAJA 7, POKOJE 308-314

Konin, dnia 06.05.2026 r.

WUOZ-KO.5152.79.2026.NL

ENERGA-OPERATOR S.A.
 Gdańsk

Dotyczy: budowy elektroenergetycznej linii kablowej nN oraz wymiana rozdzielnic stacyjnej wraz z pionem głównym dla zasilania działek geodezyjnych nr 3/2 i 4/2 w miejscowości Umień, która to inwestycja planowana jest do realizacji na części działki geodezyjnej nr 4/2 obręb Umień, Gmina Olszówka, powiat kolski, województwo wielkopolskie

W odpowiedzi na pismo z dnia 20.04.2026 r., wpłynęło platformą e-doręczenia w dniu 16.04.2026 r., nadesłane przez ENERGA-OPERATOR S.A. Gdańsk, działającą przez pełnomocnika Panią Patrycję Kucharską-Górską KRISPLAN Krzysztof Cybulski Uniejów (pełnomocnictwo nr 25/2026 z dnia 20.01.2026 r.), w sprawie zaopiniowania możliwości budowy elektroenergetycznej linii kablowej nN oraz wymiany rozdzielnic stacyjnej wraz z pionem głównym dla zasilania działek geodezyjnych nr 3/2 i 4/2 w miejscowości Umień, która to inwestycja planowana jest do realizacji na części działki geodezyjnej nr 4/2 obręb Umień, Gmina Olszówka, powiat kolski, województwo wielkopolskie, Kierownik Delegatury w Koninie Wojewódzkiego Urzędu Ochrony Zabytków w Poznaniu uprzejmie informuje, że nie wnosi uwag do wyżej wymienionej inwestycji. Na terenie objętym inwestycją brak jest obszarów i obiektów zabytkowych oraz zewidencjonowanych stanowisk archeologicznych podlegających ochronie prawnej w rozumieniu art. 7 Ustawy z dnia 23 lipca 2003 r. o ochronie zabytków i opiece nad zabytkami (Dz. U. z 2024 r., poz. 1292 z późniejszymi zmianami).

Grzegorz J. Budnik
 Kierownik Delegatury w Koninie
 Wojewódzkiego Urzędu Ochrony Zabytków w Poznaniu

Otrzymują:

1. ENERGA-OPERATOR S.A. Gdańsk
 - pełnomocnik

2026-05-07
 ni Patrycja Kucharska-Górska KRISPLAN Krzysztof Cybulski Uniejów
 Signer:
 CN=Grzegorz Budnik
 C=PL

Public key:

Sprawę prowadzi: Natalia Lipowczyk, starszy specjalista do spraw ochrony zabytków archeologicznych, Delegatura w Koninie
 adres mailowy: nlipowczyk@poznan.wuoz.gov.pl

 KRISPLAN Krzysztof Cybulski	Budowa elektroenergetycznej linii kablowej nN oraz wymiana rozdzielnic stacyjnej wraz z pionem głównym dla zasilania działek 4/2, 3/2 w m. Umień gm. Olszówka	Projekt nr: P08	Strona: 24
--	--	------------------------	-------------------



Koło, 22 maja 2026 r.

PO.ZZI.0144.181.2026.WG

KRISPLAN Krzysztof Cybulski
ul. Dąbska 64
99-210 Uniejów

Odpowiedź na pismo	
Sprawa	Budowa elektroenergetycznej linii kablowej NN, wymiana rozdzielnic stacyjnej wraz z pionem głównym dla zasilania działki nr 4/2, 3/2 w m. Umień 68, gm. Olszówka
Data pisma	20.04.2026
Data wpływu	20.04.2026
Sygnatura pisma	-

Odpowiadając na wniosek zawierający prośbę o udostępnienie map melioracji szczegółowej dla działek oznaczonych numerem ewidencyjnym 4/2 oraz 3/2, położonych w obrębie Umień, gmina Olszówka, powiat kolski, dyrektor Państwowego Gospodarstwa Wodnego Wody Polskie Zarząd Zlewni w Kole informuje, że analiza ewidencji urządzeń melioracji wodnych wykazała, iż przedmiotowe nieruchomości znajdują się w zasięgu działania systemów drenarskich.

Państwowe Gospodarstwo Wodne Wody Polskie, Zarząd Zlewni w Kole w załączeniu udostępnia mapę w skali 1:2000 przedstawiającą szczegółowy układ systemów drenarskich dla ww. nieruchomości.

W związku z powyższym informuję, że:

1. Planowana inwestycja powinna zostać wykonana w sposób zapewniający zachowanie sprawności użytkowej urządzeń melioracji wodnych. Ustalenie faktycznego przebiegu podziemnych rurociągów drenarskich, w tym przypadku należy do właściciela gruntu/inwestora.
2. Jeżeli podczas realizacji inwestycji dojdzie do kolizji z niezinventaryzowaną siecią drenarską, właściciel gruntu/inwestor zobowiązany jest do wykonania robót w celu przywrócenia sprawności użytkowej tych urządzeń pod nadzorem administratora. Informacja o tym, czy podczas prac ziemnych natrafiono na podziemne rurociągi drenarskie powinna być zawarta w dzienniku budowy przez kierownika budowy. Należy również wykonać dokumentację fotograficzną potwierdzającą opisany stan w dzienniku budowy.

Informujemy, że przetwarzamy Państwa dane osobowe i stosujemy politykę ich ochrony zgodnie z RODO i przepisami krajowymi. Podanie przez Państwa danych osobowych ma charakter dobrowolny, ale jest niezbędne do świadczenia usług realizowanych przez naszą firmę. Więcej informacji znajdą Państwo na naszej stronie: www.wody.gov.pl/o-wodach-polskich/rodo

Państwowe Gospodarstwo Wodne Wody Polskie
Zarząd Zlewni w Kole
ul. Prusa 3, 62-600 Koło
Tel.: 632880170 • E-mail: zz-kolo@wody.gov.pl

<https://www.gov.pl/web/wody-polskie>

	Budowa elektroenergetycznej linii kablowej nN oraz wymiana rozdzielnic stacyjnej wraz z pionem głównym dla zasilania działek 4/2, 3/2 w m. Umień gm. Olszówka	Projekt nr: P08	Strona: 25
---	--	----------------------------	-----------------------

3. W przypadku kolizji inwestycji z systemem drenarskim lub innymi urządzeniami wodnymi i melioracyjnymi oraz wystąpienia konieczności odbudowy, rozbudowy, nadbudowy, przebudowy, rozbiórki lub likwidacji tych urządzeń, istnieje wymóg posiadania pozwolenia wodnoprawnego.
4. W przypadku ustalenia, że na przedmiotowej nieruchomości istnieją urządzenia melioracji wodnych w celu dokonania zmian w „ewidencji melioracji wodnych” Inwestor winien przestać do Państwowego Gospodarstwa Wodnego Wody Polskie Zarządu Zlewni w Kole pisemną informację o wykonaniu inwestycji wraz z przedłożeniem dokumentów w tym:
 - imię i nazwisko oraz adres albo nazwę i siedzibę właściciela urządzenia melioracji wodnych,
 - kopię dokumentu uprawniającego do wykonania urządzeń wodnych (odbudowy, rozbudowy, przebudowy, rozbiórki lub likwidacji urządzeń) zgodnie przepisami ustawy z dnia 20 lipca 2017 r. Prawo wodne tj. decyzji pozwolenia wodnoprawnego,
 - mapę obrazującą istniejącą i przebudowaną sieć drenarską,
 - opis zmian dokonanych w systemie urządzeń drenarskich, potwierdzonych przez kierownika robót oraz inwestora zadania,
 - zestawienie zawierające informacje dotyczące ilości urządzeń drenarskich (rurociągi, studzienki, wyloty itp.), powierzchnię zmeliorowaną w związku z wykonaniem bądź likwidacją urządzeń melioracyjnych.

Podstawa prawna:

art. 240 ust. 4 pkt. 15 oraz 196 ust. 1 ustawy z dnia 20 lipca 2017 r. Prawo wodne (Dz. U. z 2025 r. poz. 960.)
art. 389 pkt. 6 w nawiązaniu do art. 16 pkt 65, art. 17 ust. 1, pkt 3 lit. a), pkt 4 oraz art. 197 ust. 1 ustawy
Prawo wodne.

Z-CA DYREKTORA
Piotr Skórka
(podpisano elektronicznie)

Załącznik:

1. skan map ewidencyjnej w skali 1:2000 obrębu Umień dla dz. 4/2, 3/2

Otrzymują

1. Adresat – eDoręczenia
2. PGW WP Zarząd Zlewni w Kole - ZZI a/a

 KRISPLAN Krzysztof Cybulski	Budowa elektroenergetycznej linii kablowej nN oraz wymiana rozdzielnic stacyjnej wraz z pionem głównym dla zasilania działek 4/2, 3/2 w m. Umień gm. Olszówka	Projekt nr: P08	Strona: 26
--	--	--------------------	---------------

Rejonowy
 Związek Spółek Wodnych
 62-600 Koło, ul. Prusa 14
 tel. 63 272 04 09, Reg. 000764683
 NIP 666-00-09-252

Koło, dnia 27.05.2026 r.

Lp. IIb/129/2026

WPLYNEŁO 03. 06. 2026


KRISPLAN Krzysztof Cybulski
 Ul. Dąbska 64
 99-210 Uniejów

Dotyczy: uzgodnienia lokalizacji projektowanej budowy elektroenergetycznej
linii kablowej nN oraz wymiany rozdzielnic stacyjnej wraz z pionem głównym
dla zasilania działek nr 4/2 ; 3/2 w miejscowości Umień, gm. Olszówka pod
względem znajdujących się urządzeń melioracyjnych.

Rejonowy Związek Spółek Wodnych w Kole wyraża pozytywną opinie
 z następującymi uwagami:

1. Inwestycja znajduje się na terenie zmeliorowanym.
2. Wszelkie kolizje z urządzeniami drenarskimi należy zgłosić do RZSW w Kole w celu ich naprawy lub przebudowy na koszt inwestora.
3. Wszelkie awarie, które wystąpią w obrębie budowy będą obciążały inwestora.
4. Wszelkie prace na przerwanych lub przebudowywanych urządzeniach drenarskich mogą wykonywać tylko pracownicy RZSW w Kole.
5. Inwestor zobowiązany jest zgłosić rozpoczęcie i zakończenie prac do RZSW w Kole.

Kierownik Rejonowego Związku
 Spółek Wodnych w Kole
 Jan Buszczyk

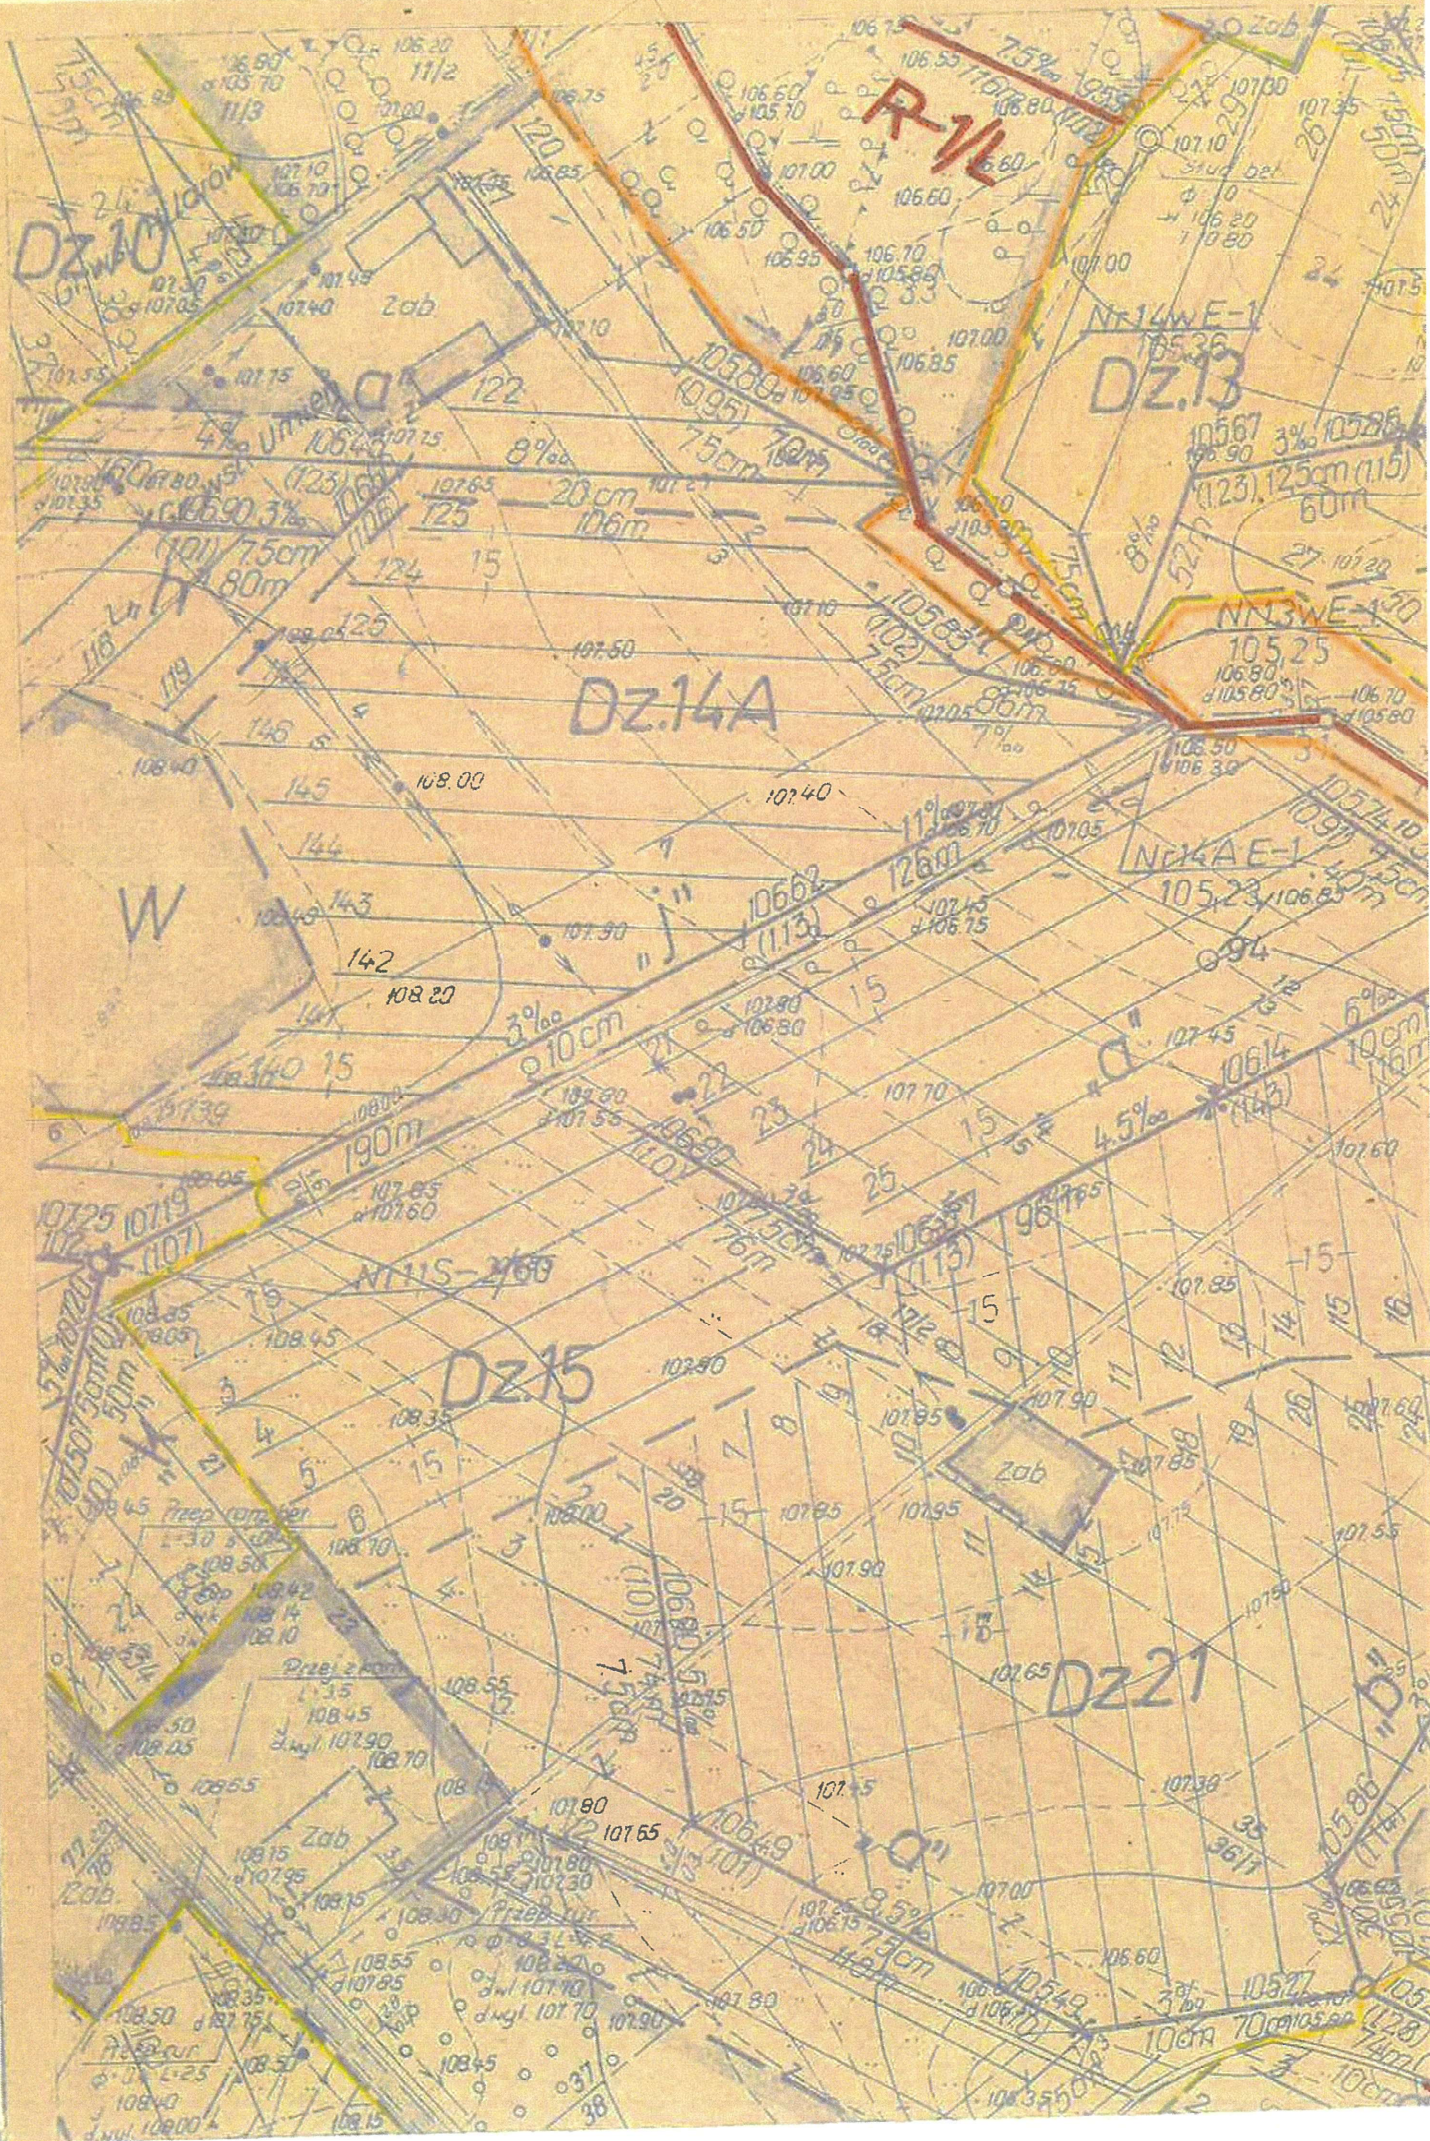

	Budowa elektroenergetycznej linii kablowej nN oraz wymiana rozdzielnic stacyjnej wraz z pionem głównym dla zasilania działek 4/2, 3/2 w m. Umień gm. Olszówka	Projekt nr: P08	Strona: 27
---	---	--------------------	---------------

9. Decyzje administracyjne

WÓJT GMINY OLSZÓWKA
62-641 OLSZÓWKA
powiat kołski

GP.6733.4.2026

WPLYNEŁO 13. 07. 2026

Olszówka, 01.07.2026r.
za dowodem doręczenia

DECYZJA O USTALENIU LOKALIZACJI INWESTYCJI CELU PUBLICZNEGO

Na podstawie:

- art. 4 ust.2 pkt. 1, art. 50 ust.1 i 4, art. 51 ust.1 pkt. 2, art. 53 oraz art. 54 ustawy z dnia 27 marca 2003 r. o planowaniu i zagospodarowaniu przestrzennym (tekst jednolity Dz. U. z 2026 poz. 538)
- art. 104 i art. 107 ustawy z dnia 14 czerwca 1960 r. Kodeks postępowania administracyjnego (tekst jednolity Dz. U. z 2025 poz. 1691)

po rozpatrzeniu wniosku o ustalenie lokalizacji inwestycji celu publicznego i po stosownych uzgodnieniach:
u s t a l a m

na rzecz: Energa Operator SA, adres: ul. Marynarki Polskiej 130, 80-557 Gdańsk
reprezentowana przez Panią Patrycję Kucharską Górską, adres: ul. Dąbska 64, 99-210 Uniejów

lokalizację inwestycji celu publicznego

dla części dz.nr: 5/2, 4/2 o. Umień, gm. Olszówka

dla inwestycji obejmującej

budowę elektroenergetycznej linii kablowej nN, wymianę rozdzielnic stacyjnej wraz z pionem głównym dla zasilenia działki 3/2, 4/2 w m Umień

Ustalenia zagospodarowania terenu i jego zabudowy:

1. **ustalenia dotyczące rodzaju zabudowy:** infrastruktura techniczna, liniowa do przesyłania energii;
2. **ustalenia dotyczące funkcji zabudowy i zagospodarowania terenu:** linia energetyczna;
3. **ustalenia dotyczące warunków i wymagań kształtowania ładu przestrzennego:** zakres prac dla całej inwestycji;
 - 1) linie rozgraniczające teren inwestycji: zgodnie z załącznikiem graficznym do decyzji;
 - 2) budowa linii energetycznych nN;
 - a) długość linii kablowej nN-0,4kV:1,0 – 50,0m;
 - b) budowa złącza kablowo pomiarowego (1-2 sztuk);
 - c) wymiana rozdzielnic stacyjnej;
 - 3) zagospodarowanie:
 - a) udział pow. zabudowy: nie dotyczy;
 - b) intensywność zabudowy: nie dotyczy;
 - c) pow. biologicznie czynna: nie dotyczy;
 - d) linia zabudowy: nie dotyczy;
 - 4) w przypadku występowania na terenie inwestycji podziemnej lub nadziemnej infrastruktury technicznej (w tym urządzeń melioracyjnych) należy zachować odległość zgodną z przepisami odrębnymi lub ją przebudować, projekt zagospodarowania należy uzgodnić z zarządcą sieci;
4. **ustalenia dotyczące ochrony środowiska, przyrody i krajobrazu – ustalenia dotyczące ochrony środowiska, przyrody i krajobrazu:**
 - 1) inwestycja nie znajduje się w obszarach chronionych;
 - 2) inwestycja nie należy do przedsięwzięć mogących potencjalnie znacząco oddziaływać na środowisko;

	Budowa elektroenergetycznej linii kablowej nN oraz wymiana rozdzielnic stacyjnej wraz z pionem głównym dla zasilania działek 4/2, 3/2 w m. Umień gm. Olszówka	Projekt nr: P08	Strona: 28
---	--	----------------------------	-----------------------

5. **ustalenia dotyczące ochrony dziedzictwa kulturowego i zabytków** **ustalenia dotyczące ochrony dziedzictwa kulturowego i zabytków oraz dóbr kultury współczesnej:**
 - 1) inwestycja nie znajduje się na terenie strefy ochrony konserwatorskiej zewidencjonowanych stanowisk archeologicznych.
6. **ustalenia dotyczące obsługi w zakresie komunikacji i infrastruktury technicznej:**
 - 1) zaopatrzenie w infrastrukturę techniczną: nie dotyczy;
 - 2) dostęp do drogi: nie dotyczy;
 - 3) odprowadzanie wód opadowych i roztopowych: na własny nieutwardzony teren inwestycji
 - 4) powstające w trakcie budowy odpady należy przekazać do firm zajmujących się utylizacją i unieszkodliwianiem odpadów;
7. **ustalenia wymagań dotyczących ochrony interesów osób trzecich:**
 - 1) projektowana inwestycja nie może naruszać uzasadnionych interesów osób trzecich, w tym pozbawiać dostępu komunikacji oraz infrastruktury technicznej;
 - 2) zawiadomienie stron pismem 6733.4.2026 z dnia 12.05.2026 r.
8. **ustalenia dotyczące granic i sposobów zagospodarowania terenów lub obiektów podlegających ochronie, ustalonych na podstawie odrębnych przepisów:**
 - 1) teren inwestycji nie znajduje się na terenie obszarów i terenów górniczych;
 - 2) teren inwestycji nie znajduje się na terenie złóż surowców;
 - 3) teren inwestycji nie znajduje się na terenie GZWP;
 - 4) teren inwestycji nie wymaga uzyskania zgody na przeznaczenie gruntów rolnych na cele nierolnicze;
 - 5) teren inwestycji nie znajduje się w strefie ochronnej ujęcia wód;
 - 6) teren inwestycji nie znajduje się na terenie powodziowym oraz osuwania się mas ziemnych;
9. **inne ustalenia:**
 - 1) Decyzja niniejsza nie rodzi praw do terenu oraz nie narusza prawa własności oraz uprawnień osób trzecich.
 - 2) Jeżeli decyzja o warunkach zabudowy wywołuje skutki, o których mowa w art. 36 ustawy o planowaniu i zagospodarowaniu przestrzennym (nie dotyczy stawki procentowej w związku ze wzrostem wartości nieruchomości), przepisy art. 36 oraz 37 stosuje się odpowiednio. Koszt realizacji roszczeń, o których mowa w art. 36 ust. 1 i 3, ponosi inwestor, po uzyskaniu decyzji o pozwoleniu na budowę.
 - 3) Planowana inwestycja powinna być projektowana i realizowana w sposób gwarantujący ochronę uzasadnionych interesów osób trzecich, zgodnie z art. 5 pkt 9 Prawa budowlanego.
 - 4) Do projektu budowlanego Inwestor winien załączyć oświadczenie stwierdzające prawo do dysponowania terenem na cele budowlane dot. działki, na której ma być realizowana przedmiotowa decyzja. Prawem takim jest tytuł wynikający z prawa własności, użytkowania wieczystego, zarządu, ograniczonego prawa rzeczowego lub stosunku zobowiązującego, przewidującego uprawnienia do wykonania robót budowlanych.
 - 5) W przypadku występowania na terenie planowanej inwestycji urządzeń melioracyjnych, lokalizację planowanej inwestycji należy uzgodnić z administratorem tych urządzeń przed uzyskaniem pozwolenia na budowę.
 - 6) Obszar planowanej inwestycji znajduje się w zasięgu oddziaływania systemów drenarskich. W związku z powyższym Inwestor zobowiązany jest wykonać inwestycję w sposób zapewniający zachowanie sprawności użytkowej ww. urządzenia w przypadku jego uszkodzenia, przebudować celem zapewnienia swobodnego przepływu wód.
 - 7) Decyzja jest ważna do czasu wygaszenia jej odrębną decyzją lub ustaleniami planu miejscowego.
10. **projekt niniejszej decyzji:**
 - 1) w myśl art. 53 ust. 5 stosownie do art. 53 ust. 4 pkt. 2a pozytywnie uzgodniła Powiatowa Stacja Sanitarno-Epidemiologiczna w Koninie.

	Budowa elektroenergetycznej linii kablowej nN oraz wymiana rozdzielnic stacyjnej wraz z pionem głównym dla zasilania działek 4/2, 3/2 w m. Umień gm. Olszówka	Projekt nr: P08	Strona: 29
---	--	----------------------------	-----------------------

- 2) w myśl art. 53 ust. 5 pozytywnie uzgodnił w zakresie art. 53. Ust. 4 pkt 6 - ochrony gruntów rolnych Starosta Kolski.
- 3) pozytywnie uzgodnił w zakresie art. 53. Ust. 4 pkt 6 – melioracji -Państwowe Gospodarstwo Wodne Wody Polskie, Dyrekcja RZGW Wody Polskie w Poznaniu, za pośrednictwem Zarząd Zlewni w Kole pismem nr PO.ZPU.523.4973.2026.JA z dnia 16.06.2026 r.

Informacja:

Niniejsza decyzja:

- nie uprawnia do dokonania wycinki drzew, ani wyłączenia gruntów z produkcji rolnej i leśnej;
- nie zastępuje zezwolenia na wyłączenie gruntu z produkcji rolnej lub leśnej, pozwolenia na budowę, stanowi podstawę do ubiegania się o nie.

UZASADNIENIE

(stan faktyczny i stan prawny)

Wnioskodawca wystąpił z wnioskiem w sprawie ustalenia lokalizacji inwestycji celu publicznego, w związku z planowaną inwestycją obejmującą ustalenie lokalizacji dla inwestycji obejmującej budowę elektroenergetycznej linii kablowej nN, wymianę rozdzielnic stacyjnej wraz z pionem głównym dla zasilenia działki 3/2, 4/2 w m Umień dla części dz.nr: 5/2, 4/2 o. Umień, gm. Olszówka.

Działka numer 5/2 ma pow. 1,6419 ha i znajduje się w obrębie użytków klasy RVI, RIVa, PsV, RV i nie jest zabudowana.

Działka numer 4/2 ma pow. 0,5055 ha i znajduje się w obrębie użytków klasy Br-RIVa, Br-RV, RIVa, RV i jest zabudowana.

1. Zgodnie art. 6 ust. 2 ustawy o gospodarce nieruchomościami z dnia 21 sierpnia 1997 r (t.j. Dz. U. z 2026r. poz. 399) jest inwestycją celu publicznego oraz zgodnie z art. 143 zaliczane jest do urządzeń infrastruktury technicznej.
2. Zgodnie z wymogami art. 7 ustawy z dnia 3 lutego 1995 r. o ochronie gruntów rolnych i leśnych (t.j. Dz. U. z 2024 r. poz. 82), nie jest wymagane uzyskanie zgody na zmianę przeznaczenia gruntów rolnych na cele nierolnicze.
3. Zgodnie z art. 143 ust.2 ustawy o gospodarce nieruchomościami z dnia 21 sierpnia 1997 r. planowana inwestycja stanowi budowę infrastruktury technicznej, (przez budowę urządzeń infrastruktury technicznej rozumie się budowę drogi oraz wybudowanie pod ziemią, na ziemi albo nad ziemią przewodów lub urządzeń wodociągowych, kanalizacyjnych, ciepłowniczych, elektrycznych, gazowych i telekomunikacyjnych).
4. Inwestycja nie będzie wymagała zapotrzebowania na wodę i energię, nie wytwarza żadnych odpadów oraz ścieków bytowych - nie ma potrzeby określenia sposobu ich odprowadzania, oczyszczania bądź unieszkodliwiania.
5. Zgodnie z Rozporządzeniem Rady Ministrów z dnia 10 września 2019 r. w sprawie przedsięwzięć mogących znacząco oddziaływać na środowisko nie jest zaliczana do przedsięwzięć mogących znacząco oddziaływać na środowisko.
6. Niniejsza decyzja została wydana w oparciu i na podstawie wyników analizy funkcji oraz cech zabudowy i zagospodarowania terenu na analizowanym obszarze w zakresie warunków, o których mowa w art. 53 ustawy o planowaniu i zagospodarowaniu przestrzennym z 27 marca 2003 r., które pozwoliły stwierdzić łączne spełnianie warunków wynikających z ww. ustawy.
7. Przed wydaniem decyzji zgodnie z art. 10 § 1 kpa Wójt Gminy Olszówka umożliwił stronom wypowiedzenie się co do zebranych dowodów i materiałów oraz zgłoszonych żądań.

Projekt decyzji sporządził - mgr inż. arch. Adam Kaczmarek.

 KRISPLAN Krzysztof Cybulski	Budowa elektroenergetycznej linii kablowej nN oraz wymiana rozdzielnic stacyjnej wraz z pionem głównym dla zasilania działek 4/2, 3/2 w m. Umień gm. Olszówka	Projekt nr: P08	Strona: 30
--	--	----------------------------	-----------------------

POUCZENIE

1. Od niniejszej decyzji służy stronom odwołanie do Samorządowego Kolegium Odwoławczego w Koninie. Odwołanie wnosi się za pośrednictwem tutejszego organu w terminie 14 dni od dnia doręczenia decyzji.

2. Zgodnie z art.127a Kpa – w trakcie biegu terminu do wniesienia odwołania strona może zrzec się prawa do wniesienia odwołania wobec organu administracji publicznej, który wydał decyzję.

Z dniem doręczenia organowi administracji publicznej oświadczenia o zrzeczeniu się prawa do wniesienia odwołania przez ostatnią ze stron postępowania, decyzja staje się ostateczna i prawomocna. Powyższe oznacza, iż decyzja podlega natychmiastowemu wykonaniu i brak jest możliwości zaskarżenia decyzji do Wojewódzkiego Sądu Administracyjnego.


Nie jest możliwe skuteczne cofnięcie oświadczenia o zrzeczeniu się prawa do wniesienia odwołania.

Załączniki:

- mapa w skali 1:500 – załącznik numer 1
- analiza – załącznik numer 2



mgr inż. arch. Adam Kaczmarek
członek ZGOB, nr Z-574

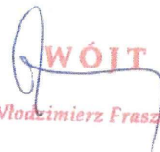
WÓJT
 Włodzisław Fraszczak

	Budowa elektroenergetycznej linii kablowej nN oraz wymiana rozdzielnic stacyjnej wraz z pionem głównym dla zasilania działek 4/2, 3/2 w m. Umień gm. Olszówka	Projekt nr: P08	Strona: 31
---	--	----------------------------	-----------------------

Załącznik nr 2

ANALIZA

Analiza wykonana została zgodnie art. 53 ust 3 Ustawy o planowaniu i zagospodarowaniu przestrzennym z dnia z dnia 27 marca 2003 r. (tj. Dz.U. z 2024 poz. 1130 ze zm.)

Przedmiot analizy : budowa złącza oraz linii kablowej niskiego napięcia w ramach zadania „Budowa linii kablowej niskiego napięcia dla zasilania działki nr 143/7 w m. Umień” dla części dz.nr: 5/2, 4/2 o. Umień, gm. Olszówka.

Warunki i zasady zagospodarowania terenu oraz jego zabudowy, wynikających z przepisów odrębnych:

- a) Inwestycja nie znajduje się na terenie uzdrowiskowym
- b) Inwestycja nie znajduje się na terenie strefy ochrony konserwatorskiej zewidencjonowanych stanowisk archeologicznych
- c) Inwestycja nie znajduje się na terenie obszarów pasa technicznego, pasa ochronnego oraz morskich portów i przystani
- d) Inwestycja nie znajduje się na terenie górniczym.
- e) Inwestycja nie znajduje się na terenie złóż kopalin.
- f) Inwestycja nie znajduje się na terenie osuwania się mas ziemnych
- g) Inwestycja nie znajduje się na terenie GZWP.
- h) Inwestycja nie znajduje się na terenie ochrony gruntów rolnych i leśnych oraz melioracji wodnych
- i) Inwestycja nie znajduje się na terenie parku narodowego
- j) Inwestycja nie znajduje się na obszarach ochrony przyrody
- k) Inwestycja posiada dostęp do drogi publicznej wojewódzkiej (inwestycja graniczy z drogą wojewódzką).
- l) Inwestycja nie znajduje się na obszarze przyległym do linii kolejowej
- m) Inwestycja nie znajduje się na terenie zadań rządowych i samorządowych
- n) Inwestycja nie wymaga pozwolenia wodnoprawnego oraz nie znajduje się na terenie zagrożenia powodziowego
- o) Inwestycja nie dotyczy zakładów o ryzyku wystąpienia awarii
- p) Inwestycja nie dotyczy lotniczych urządzeń naziemnych oraz przeszkód lotniczych
- q) Inwestycja nie znajduje się na terenie portu lub przystani
- r) Inwestycja nie znajduje się na terenach zamkniętych

Analiza stanu faktycznego i prawnego terenu, na którym przewiduje się realizację inwestycji:

Wnioskodawca wystąpił z wnioskiem w sprawie ustalenia lokalizacji inwestycji celu publicznego, w związku z planowaną inwestycją obejmującą ustalenie lokalizacji dla inwestycji obejmującej budowę elektroenergetycznej linii kablowej nN, wymianę rozdzielnic stacyjnej wraz z pionem głównym dla zasilania działki 3/2, 4/2 w m Umień dla części dz.nr: 5/2, 4/2 o. Umień, gm. Olszówka.

Działka numer 5/2 ma pow. 1,6419 ha i znajduje się w obrębie użytków klasy RVI, RIVa, PsV, RV i nie jest zabudowana.

Działka numer 4/2 ma pow. 0,5055 ha i znajduje się w obrębie użytków klasy Br-RIVa, Br-RV, RIVa, RV i jest zabudowana.

Zgodnie z treścią art. 50 ust.1 ustawy z dnia 27 marca 2003 roku o planowaniu i zagospodarowaniu przestrzennym Dz.U. z 2026 r. poz. 538) inwestycja celu publicznego jest lokalizowana na podstawie planu miejscowego , w przypadku jego braku – w drodze decyzji o ustaleniu lokalizacji celu publicznego.

	Budowa elektroenergetycznej linii kablowej nN oraz wymiana rozdzielnic stacyjnej wraz z pionem głównym dla zasilania działek 4/2, 3/2 w m. Umień gm. Olszówka	Projekt nr: P08	Strona: 32
---	--	---------------------------------	----------------------------

Na wnioskowanym terenie nie obowiązuje plan miejscowy, a ustalenie lokalizacji linii elektroenergetycznej, zgodnie z art. 6 ust. 2 ustawy o gospodarce nieruchomościami z dnia 21 sierpnia 1997 r. stanowi realizację obiektu liniowego – sieci elektroenergetycznej.

Analiza przygotowana przez osobę posiadającą uprawnienia zgodnie z art. 5 ust. 3, 4, 5 ustawy z dnia 27 marca 2003 roku o planowaniu i zagospodarowaniu przestrzennym, tj.: mgr inż. arch. Adama Kaczmarek - nr upr. zgodnie z art. 5 ust. 3 - Z-574)

mgr inż. arch. Adam Kaczmarek
członek ZOP nr Z-574

1. Usługi Geodezyjne GEO-JARD
Jarosław Stanisławski
Zalesie 4, 62-660 Pniewy

GEODEZIA I PRACOWNIA
MIRNYE IZMIRNENIYA
18 APR 1960 22231


Дата opracowania mapy: 23.03.2026r.

UWAGA:
Nie wklucza się istnienia w terenie innych przewodów o których brak informacji wynika z zachoŹności historycznych lub niedopełnienia przepisów zgłoszenia do inwentaryzacji.
(Ustawa Prawo Geodezyjne i Kartograficzne Dz.U.30/1989, poz.163).

[illegible]

linia rozgraniczająca teren inwestycji


WÓJT
Włodzimierz Fraszczyk

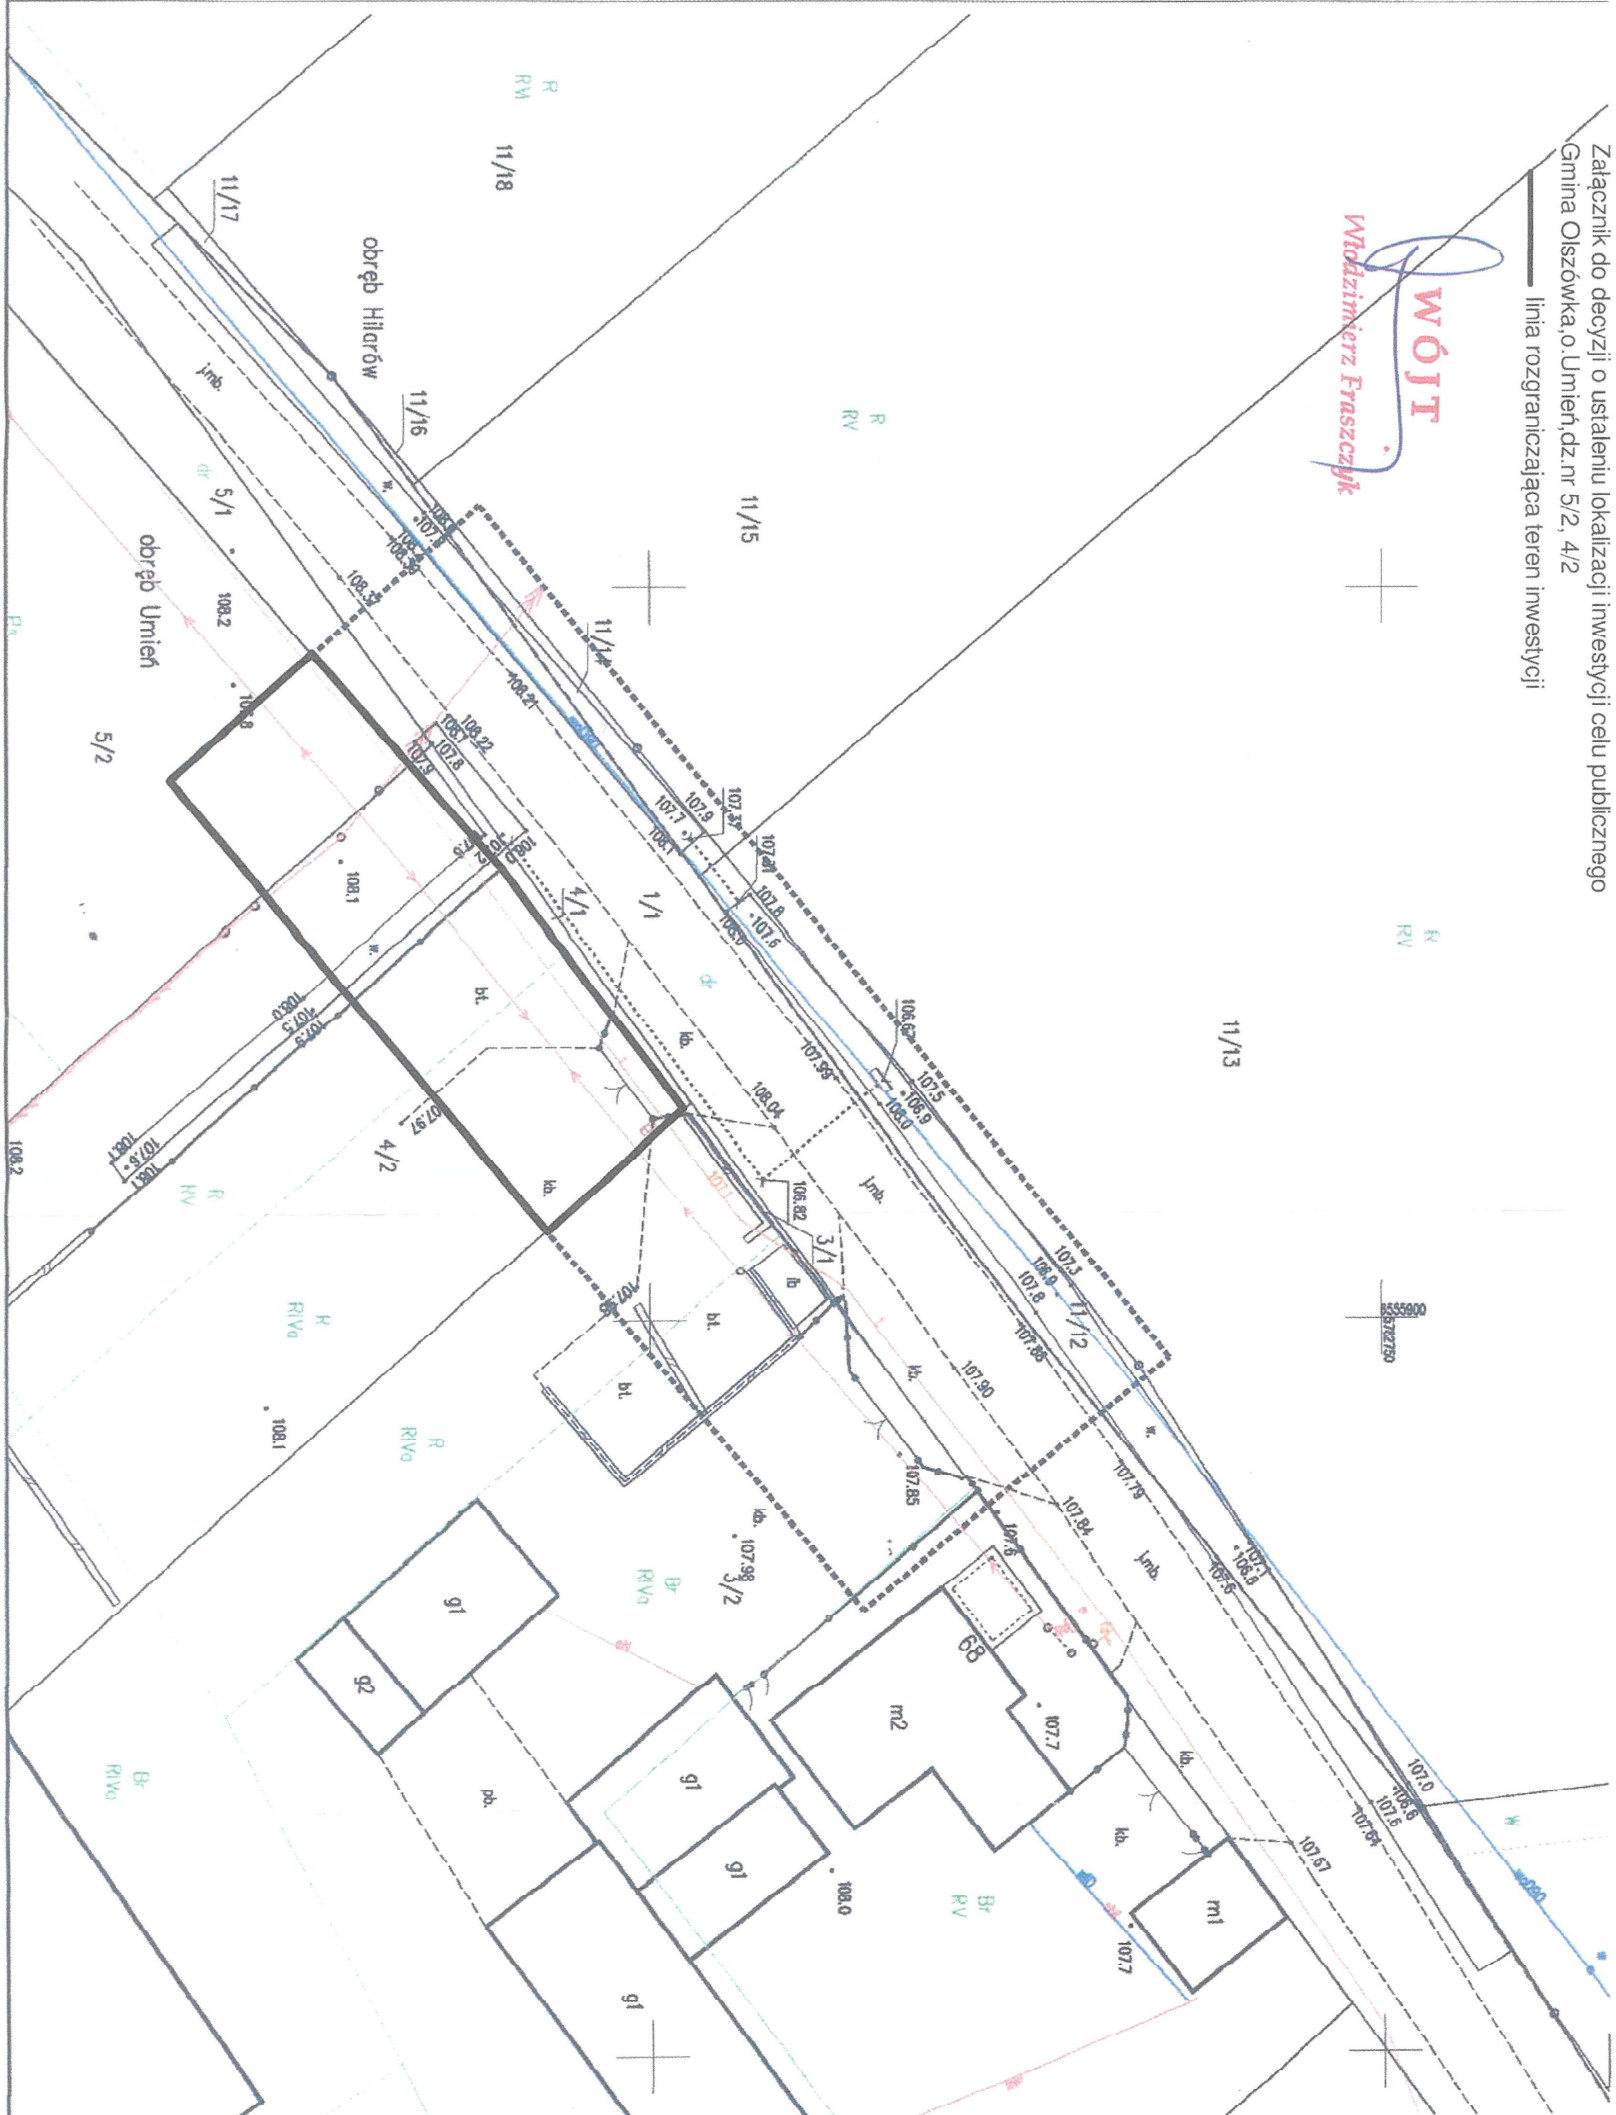

Szczegół lokalizacji złącza skala 1:250

UWAGA:
Nie wyklucza się istnienia w terenie innych przewodów o których brak informacji wynika z zasobów historycznych lub niedopiekanio
przebiegów zgłoszeniu do inwentaryzacji
(Ustawa Prawo Geodezyjne i Kartograficzne Dz.U.30/1989, poz.163).

Data opracowania mapy: 23.03.2026r.

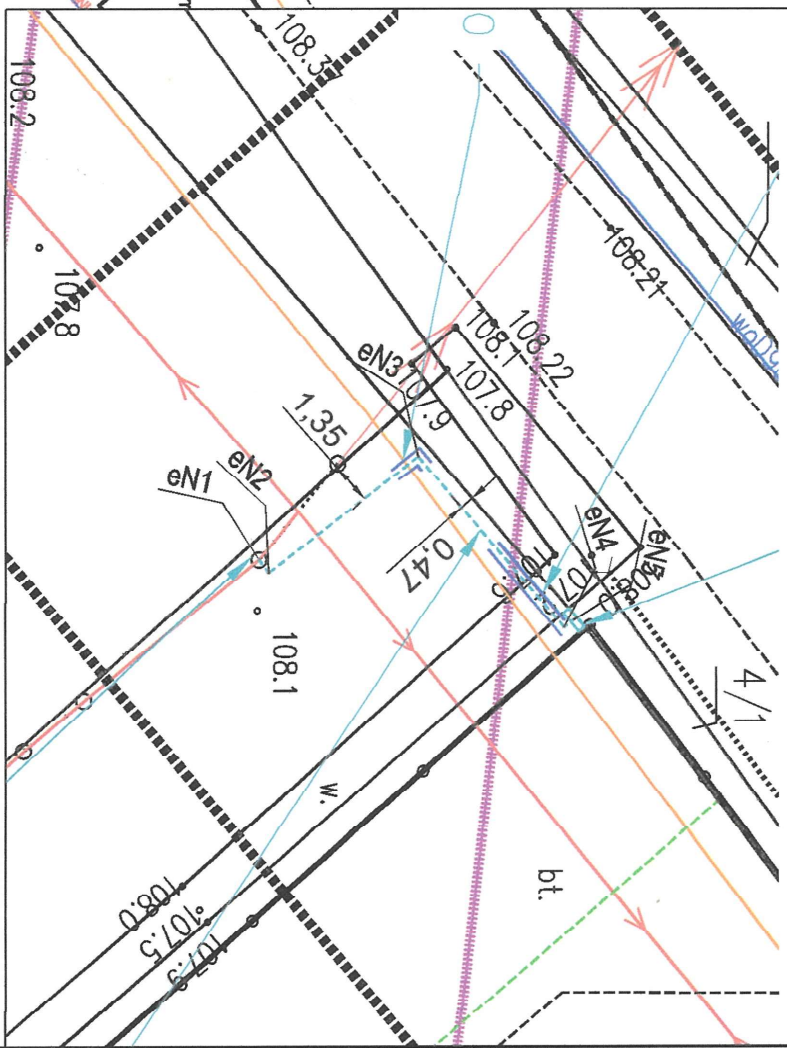

Podkreślić, że niniejszy dokument został opracowany w wyniku prac geodetycznych i kartograficznych, które miały na celu wyznaczenie granic państwa, terenów podlegających zabudowie, oraz ustalenie granic państwa, terenów podlegających zabudowie, oraz ustalenie granic państwa, terenów podlegających zabudowie.	
Organ służby geodezyjnej, który otrzymał zgłoszenie	GK.66-0.498.2026 Szarada Kości
Wykonawca prac geodetycznych	Urząd Geodezyjno-GEO-JARD Jeszcze Starostwo Zalesie 4, 62-680 Dąbie tel. 663 181 098
Nr oraz tytuł sporządzonego dokumentu zawierającego wyniki pomiarowy weryfikacji	Protokół weryfikacji Nr 1 z dn. 30.03.2026r
Inne informacje oraz nr uprawnień zawodowych kierownika prac	mgr inż. Jarosław Stanisławski Nr uprawnień 22231


WYKAZ WSPÓŁRZEDNYCH:

- | | | | | |
|--------------------------|---|-----|------------|------------|
| ☐ | Projekowane złącze kablowe | eN1 | 5782678.98 | 6555866.88 |
| - - - | Projekowana linia kablowa | eN2 | 5782679.30 | 6555867.32 |
| — | Projekowana rura osłonowa | eN3 | 5782684.26 | 6555863.49 |
| | Działki w zakresie inwestycji | eN4 | 5782689.07 | 6555869.16 |
| (154) | | eN5 | 5782689.39 | 6555868.91 |
| + | Łokalizacja urządzeń melioracji wodnych - | | | |

urządzeń drenażowych w cz. opisowej projektu
UWAGA!

Niniejszy egzemplarz mapy jest wydrukiem komputerowym
mamy sytuacyjno - wysokościowych do celów projektowych w skali 1:500
Prace geodezyjne zostały zrealizowane w Ośrodku Geodezyjnym w Kole
pod nr GK.66-40.498.2026 i zatwierdzone przez Stosigę Kołskiego
w dniu 30.03.2026r. Protokół Weryfikacji nr 1

Za zgodność z oryginałem: Paweł Szewczyk

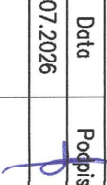Inwestor:  Energa - Operator S.A. z siedzibą w Gdańsku, ul. Marynarki Polskiej 130, 80-557 Gdańsk		Wykonawca: KP KRISPLAN Krzysztof Cybulski		KRISPLAN Krzysztof Cybulski 99-210 Urtielów ul. Dąbska 64 tel. 667-367-124 e-mail: biuro@krisplan.pl	
Nr OBI: OBI 47 2600254	Nr Umowy: KJ00776/26	Nr Warunków: P/25/100906	Nr Stacji: 71066 UMIEŃ		
Nazwa zadania: BUDOWA ELEKTROENERGETYCZNEJ LINII KABLOWEJ NN, WYMIANA ROZDZIELNICZY STACYJNEJ WRAZ Z PONIEM GŁÓWNYM DLA ZASILANIA DZIAŁKI NR 3/2, 4/2 W M. UMIEŃ 68, GM. OLSZÓWKA					
Adres zadania: UMIEŃ, GMINA OLSZÓWKA DZ. NR 4/2, 5/2					
Branża:	ELEKTROENERGETYCZNA	Stadium:	PROJEKT TECHNICZNY		
Projektował	Imię i nazwisko: mgr inż. PAWEŁ SZEWCZYK	Specjalność: INSTALACYJNA	Nr uprawnień: L00/2703/PWOE/15	Data: 07.2026	Podpis: 
Opracował	mgr inż. SYLWESTER SMOLARZ				
Opracował	mgr inż. KRZYSZTOF CYBULSKI				
Tytuł rysunku: PROJEKT ZAGOSPODAROWANIA TERENU			Skala rysunku 1:500	Format 297x420	Nr rysunku E-01

