


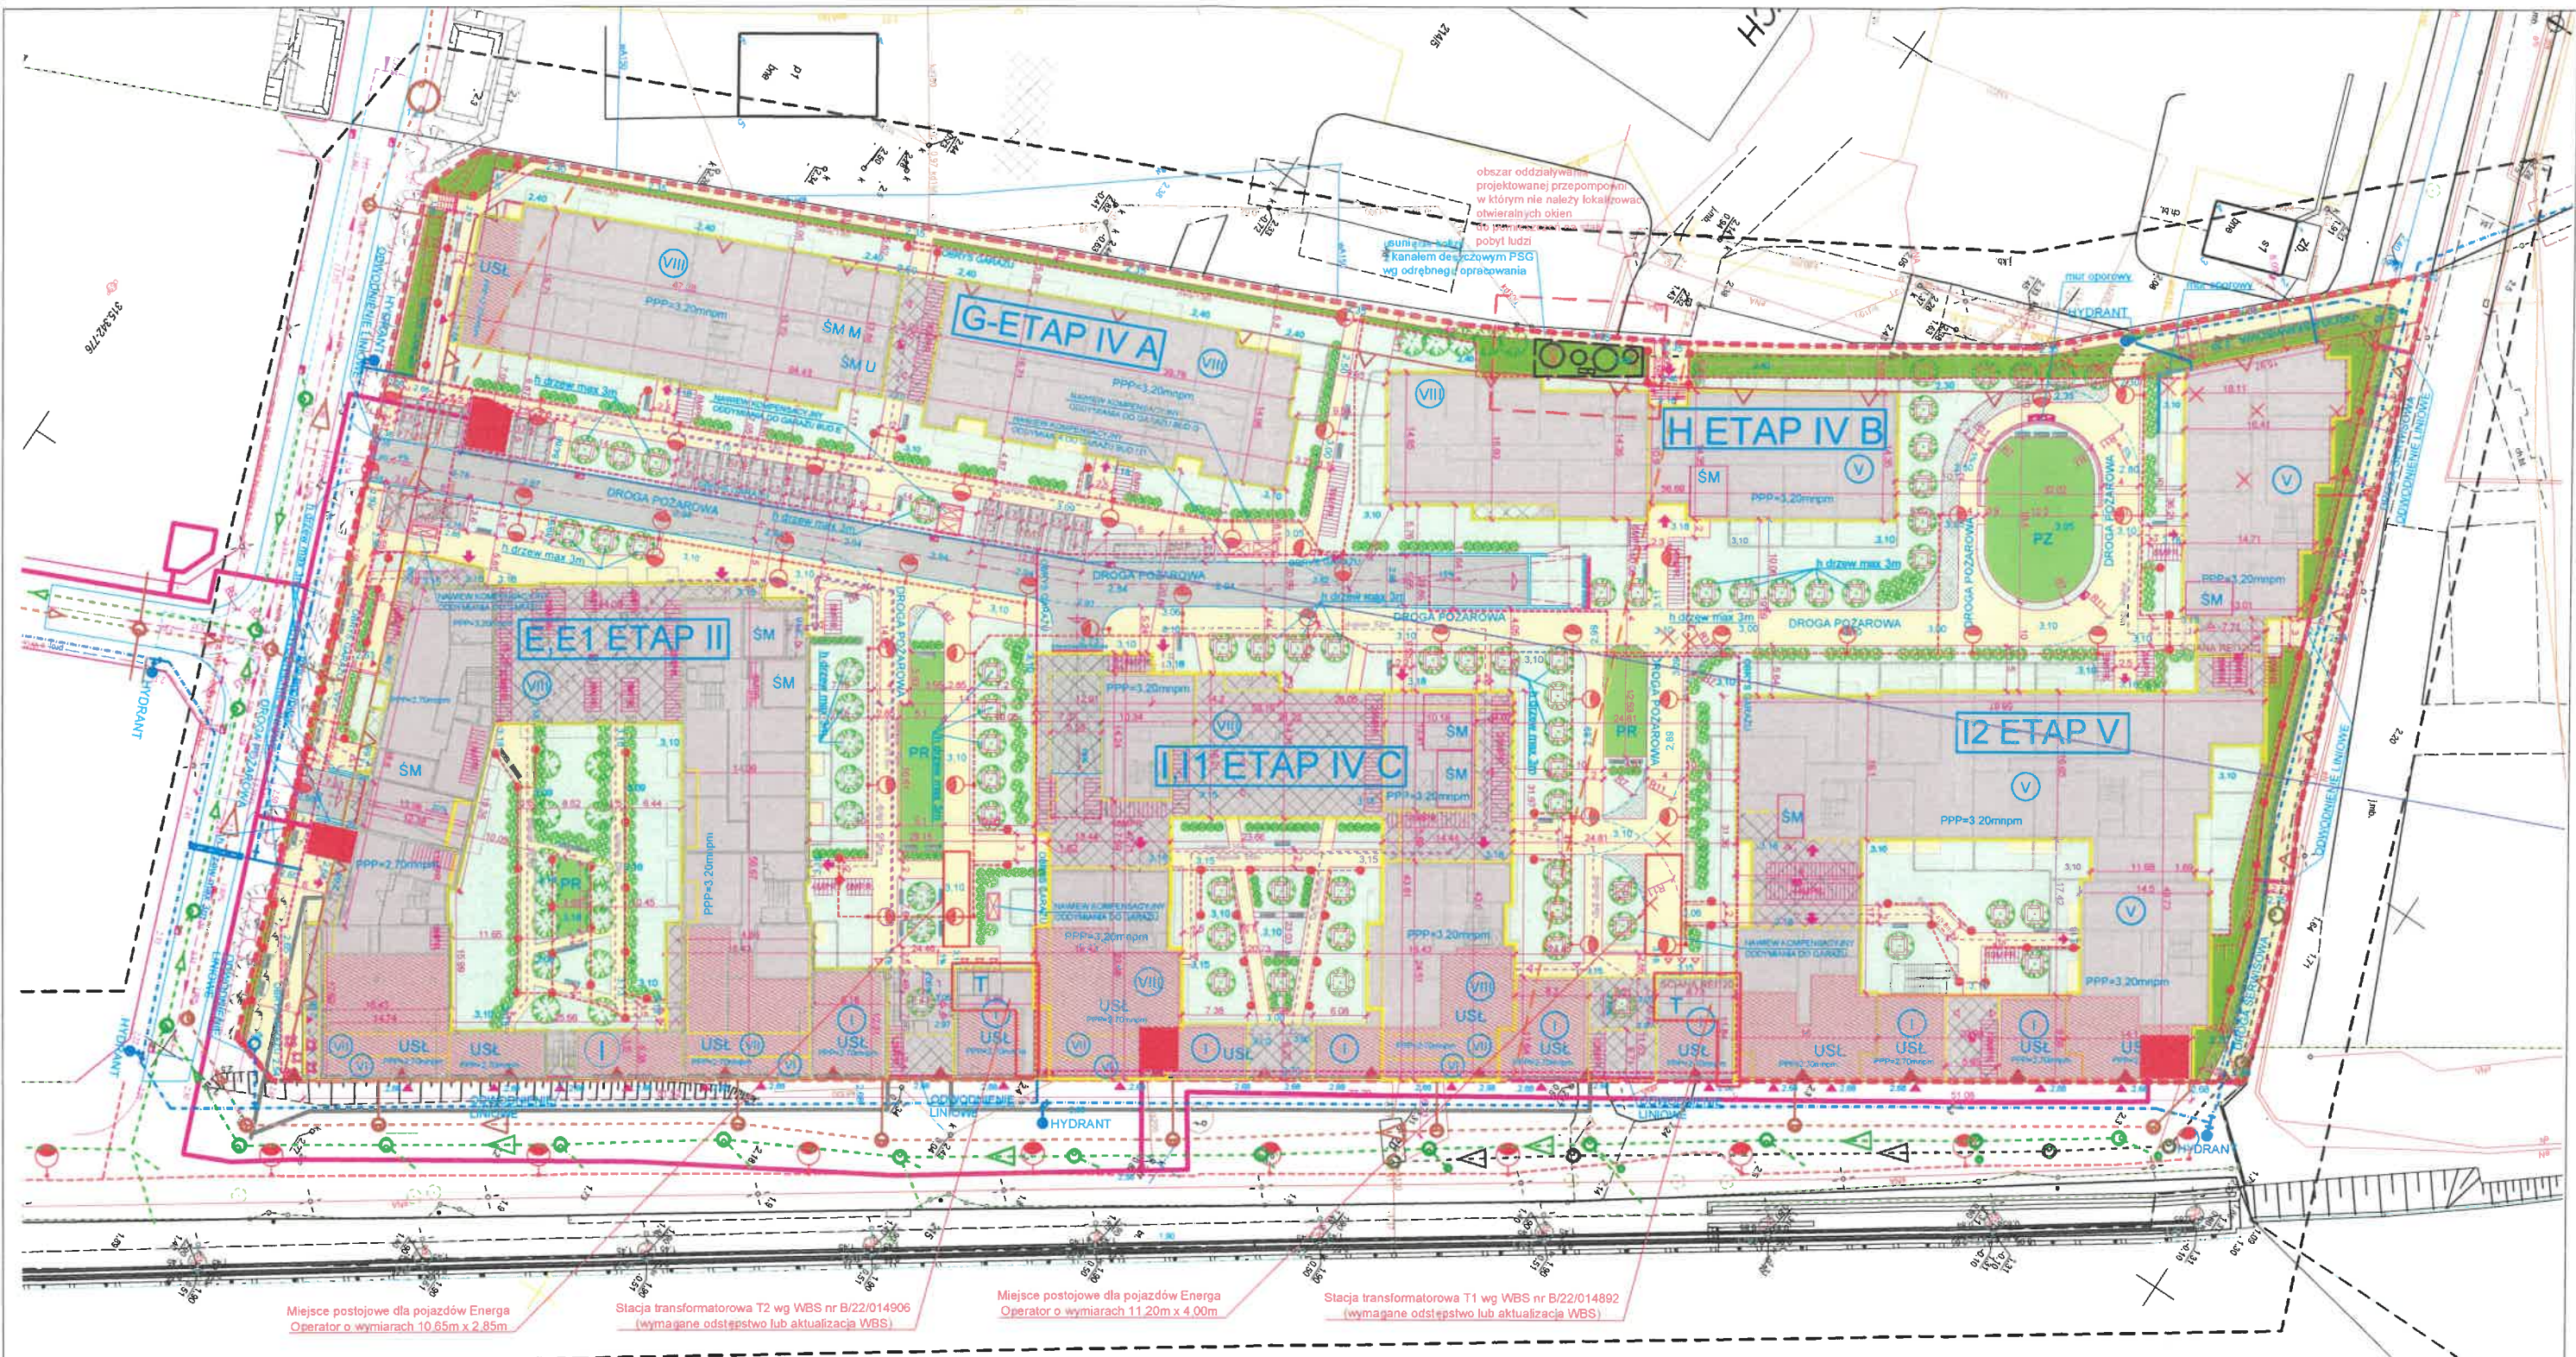

Miejsce postojowe dla pojazdów Energa
Operator o wymiarach 10,65m x 2,85m

Stacja transformatorowa T2 wg WBS nr B/22/014906
(wymagane odstępstwo lub aktualizacja WBS)

Miejsce postojowe dla pojazdów Energa
Operator o wymiarach 11,20m x 4,00m

Stacja transformatorowa T1 wg WBS nr B/22/014892
(wymagane odstępstwo lub aktualizacja WBS)

LEGENDA

- OBŚZAR INWESTYCJI W KARCIE TERENU 001-MU32
ZAKRES OPRACOWANIA
- OBOWIĄZUJĄCA LINIA ZABUDOWY
- MAKSYMALNA NIEPRZEKACZAJĄCA LINIA ZABUDOWY
- GRANICA TERENU ZALEWOWEGO
- SYMBOLS BUDYNKÓW, WYSOKOŚCI BUDYNKÓW
- RZĘDNE POSADOWIENIA PARTERU
PROJEKTOWANE RZĘDNE TERENU
- OZNACZENIA WJAZDÓW DO GARAŻU, WEJŚĆ DO
BUDYNKÓW, USŁUG ORAZ POM. GOSPODARCZYCH
- PROJEKTOWANE SKARPY, SCHODY TERENOWE,
BALUSTADY

- PROJEKTOWANE WPUSY / ODWODNIENIA LINIOWE /
KORYTA POWIERZCHNIOWE
- PROJEKTOWANE OGRÓDZENIA OGRÓDKÓW
ORAZ LINIA OBRYSU GARAŻU PODZIEMNEGO
- OZNACZENIE PRZEKROJU PRZEZ TEREN
- PROJEKTOWANE BUDYNKI
- PROJEKTOWANA ZIELEŃ
- PROJEKTOWANA ZIELEŃ NA STROPIE CZĘŚCI
PODZIEMNEJ
- CHODNIKI, NAMERZCZNIENIE UTWARDZONE

- PROJEKTOWANA DROGA WEWNĘTRZNA
- PROJEKTOWANE MIEJSCA POSTOJOWE
- PROJEKTOWANE PLACE REKREACJI / PLACE ZABAW
WYPOSAŻONE W URZĄDZENIA REKREACYJNO-WYPOCZYWKOWE
SPORTOWE DLA RÓŻNYCH GRUP WIEKOWYCH
MAŁA ARCHITEKTURA, ŁAWKI, DONICE
MIEJSCA POSTOJOWE DLA ROWERÓW
(na terenie - nowoformacja biologicznie czynna, tj. roślinna)
- OZNACZENIE ŚMIETNIKÓW I DŁUGOŚCI DOJŚĆ
ORAZ LOKALIZACJA STACJI TRANSFORMATOROWYCH
- PROJ. NASADZENIA ZIELENI WYSOKIEJ I NISZKIEJ
- DRZEWIA ISTNIEJĄCE DO ZACHOWANIA
DRZEWIA PRZEZNACZONE DO WYCINKI
- DRZEWIA PRZY UL. NOWEJ WALOWEJ
/ WG ODRĘBNEGO OPRACOWANIA /

ZESPÓŁ PROJEKTOWY: mgr inż. Michał Łuczek, upr. pro. WAM0111PWOE16 uprawnienia w specjalności architektura		INWESTOR: VANTAGE DEVELOPMENT S.A. ul. Jaworska 11, 53-612 Wrocław		JEDYNOŚĆ PROJEKTOWA ART ARCHITEKCI ART Architekti Spółka z ograniczoną odpowiedzialnością Sp. k. 80-354 Gdańsk, ul. Kupeły 27, tel. 530 641 696 www.art-architekci.pl	
SPRAWDZAJĄCY: mgr inż. Łukasz Szoralski, upr. pro. POM0256PBE16 uprawnienia w specjalności architektura		PROJEKT: ZESPÓŁ BUDYNKÓW MIESZKALNO-USŁUGOWYCH WRAZ Z INFRASTRUKTURĄ TECHNICZNĄ BUDYNEK E w rejonie ul. Słupkarskiej w Gdańsku Działki nr 214/3, 214/10 obręb nr 0081		FAZA: PROJEKT ARCHITEKTONICZNO-BUDOWLANY	
BRANŻA: ELEKTROENERGETYCZNA		DATA: WRZESIEŃ 2024		SKALA: 1:500	
				NR RYS: PZT	